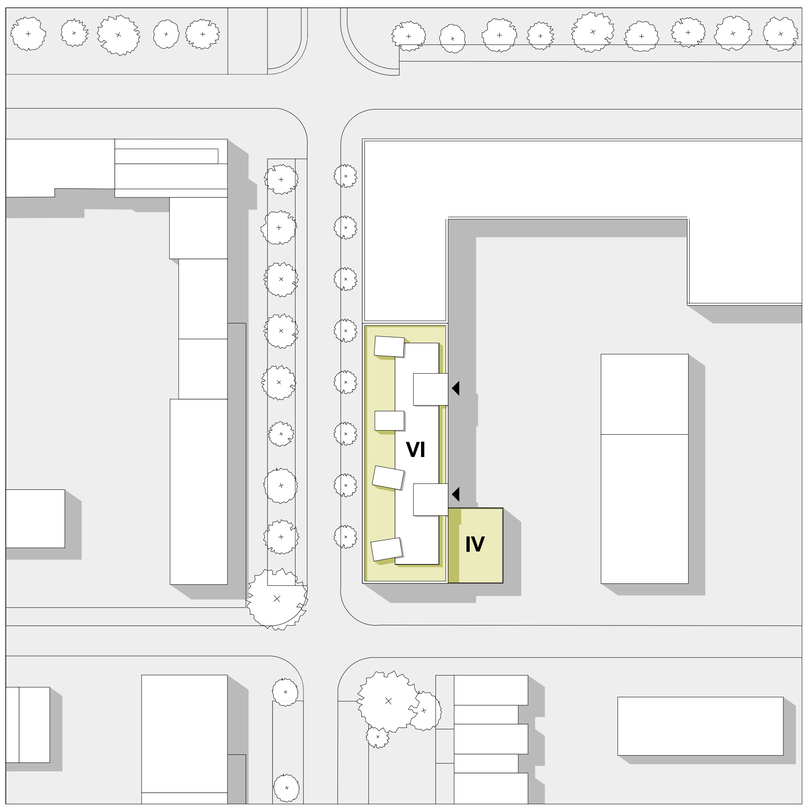

Lageplan

Maßstab 1:500

Perspektive

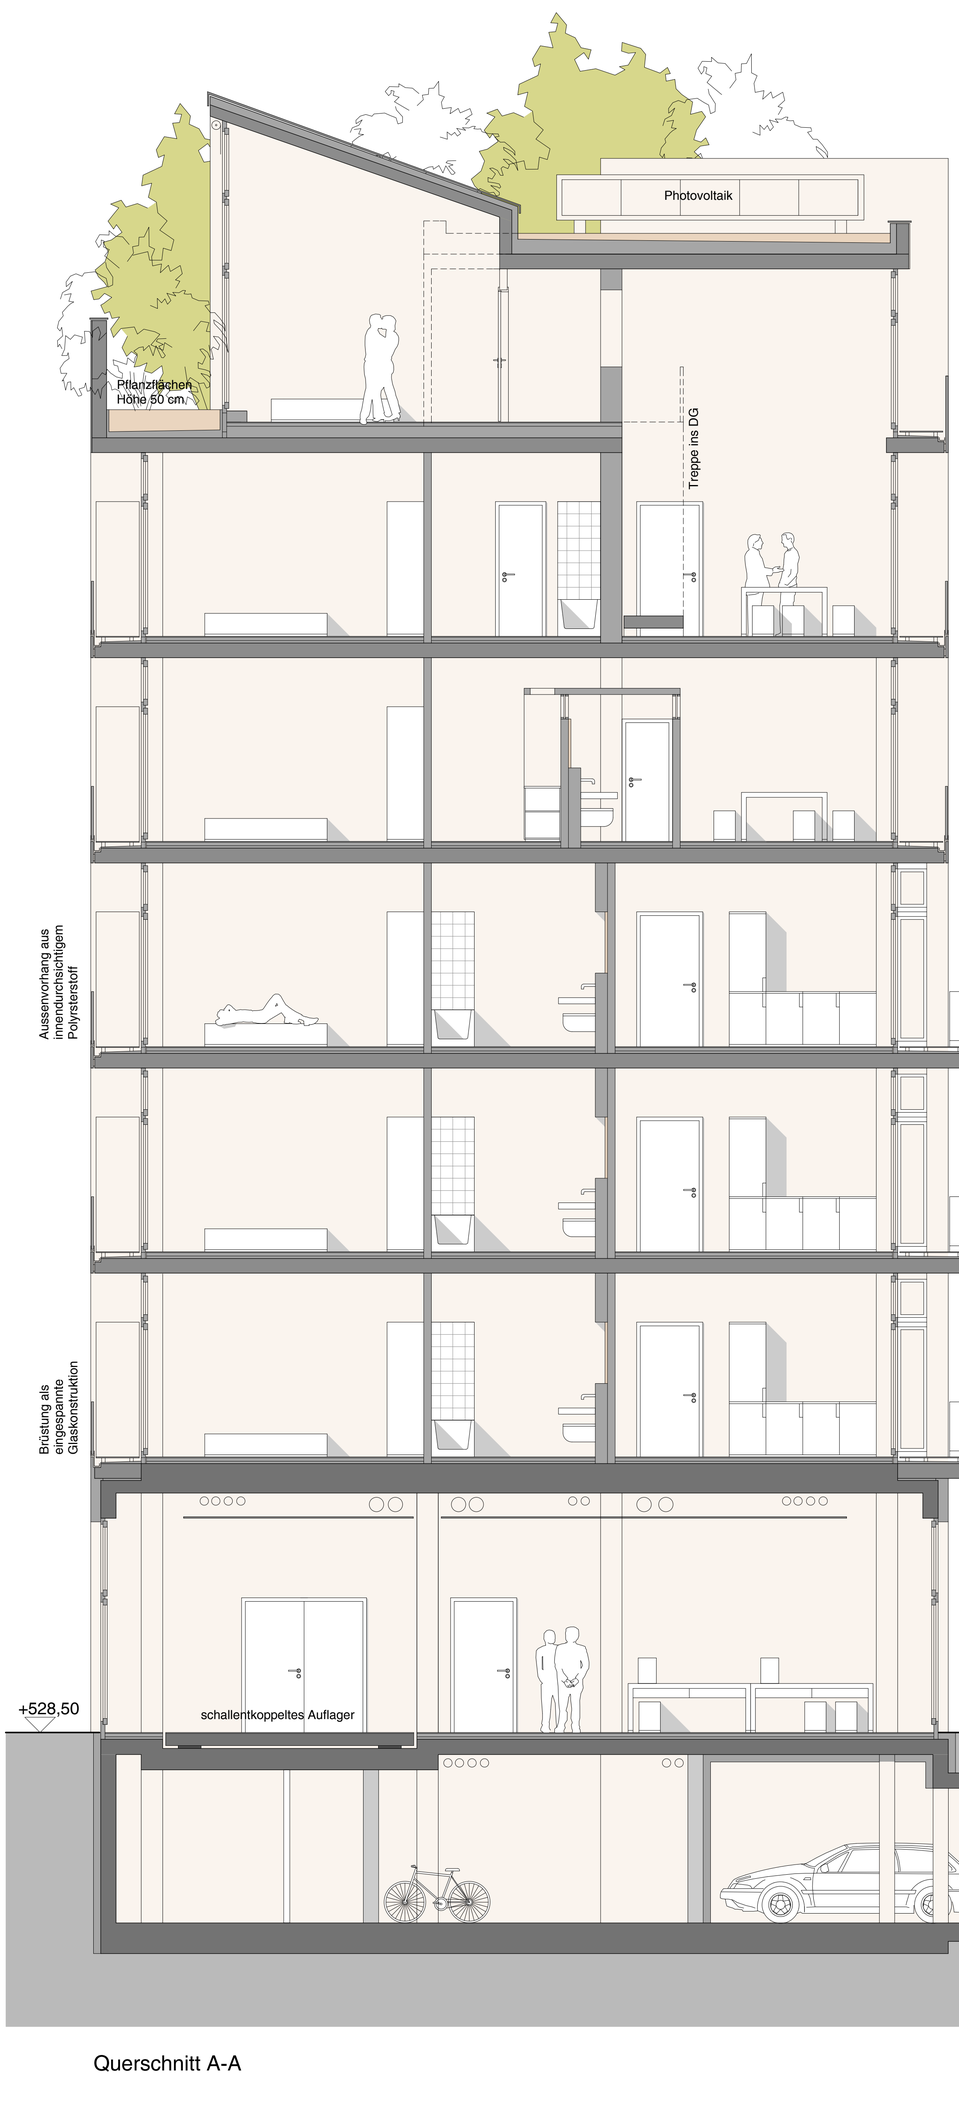

Querschnitt A-A

Maßstab 1:50

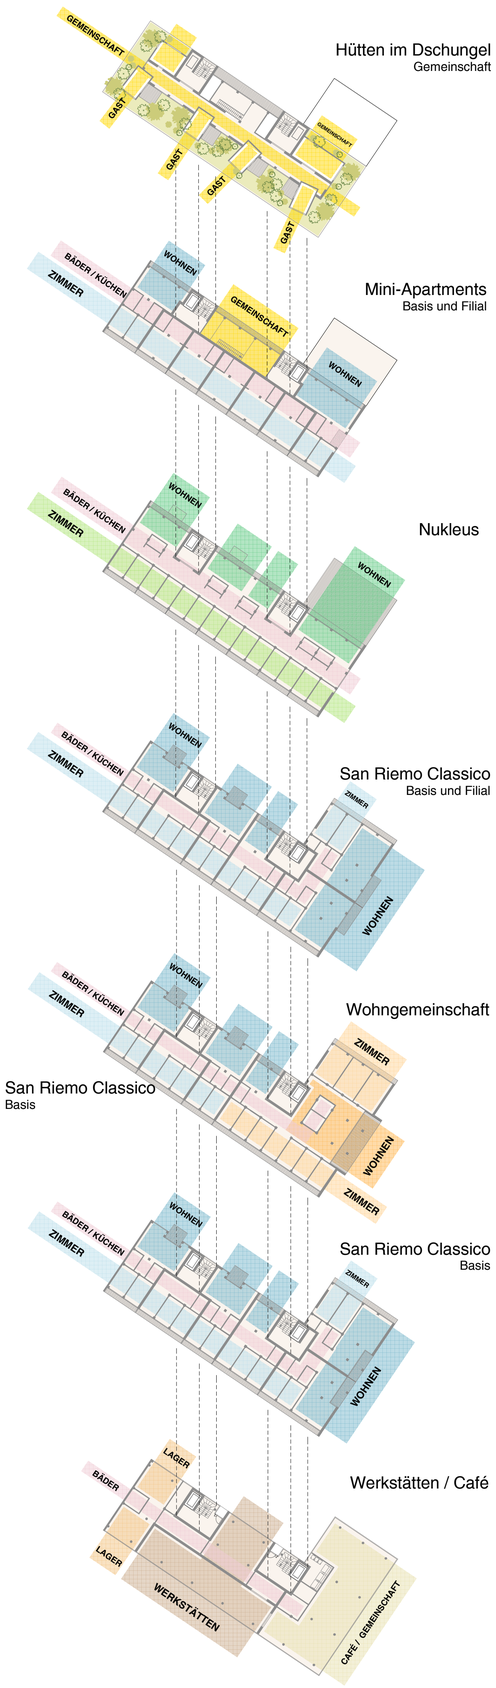

4.OG NUKLEUSWOHNEN Maßstab 1:100

Das **konstruktive Grundgerüst** wird bestimmt durch

1. das durchgehende **Gebäuderaster** von 3,00 Metern
2. das Erdgeschoss in **Stahlbeton** mit einer **Geschosshöhe** von 4,50 Metern
3. die Obergeschosse als **konstruktiver Holzbau** (Stützen und Geschossdecken) mit Geschosshöhen von 3,35 Metern werden außen weiß beschichtet, die Einschnitte bleiben holzsichtig
4. die beiden **Erschließungskerne** in Stahlbeton
5. die Fassadenmodule als **Holzrahmenelemente** und
6. die Dachkörper als konstruktive **Holzrahmenbauten**

Ansicht Heinrich-Böll-Straße

Ansicht Elisabeth-Mann-Borgese-Straße

Maßstab 1:100

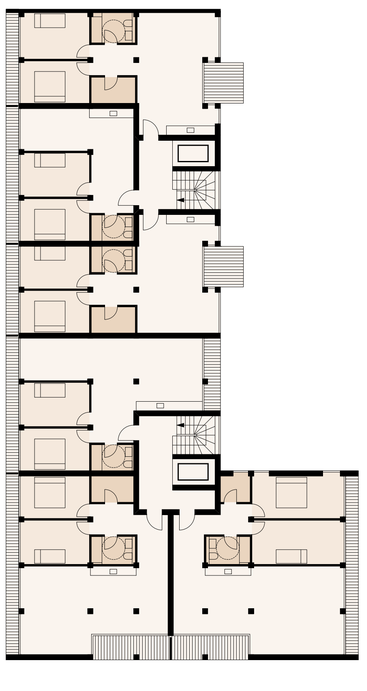

1. Obergeschoss — Basiswohnen

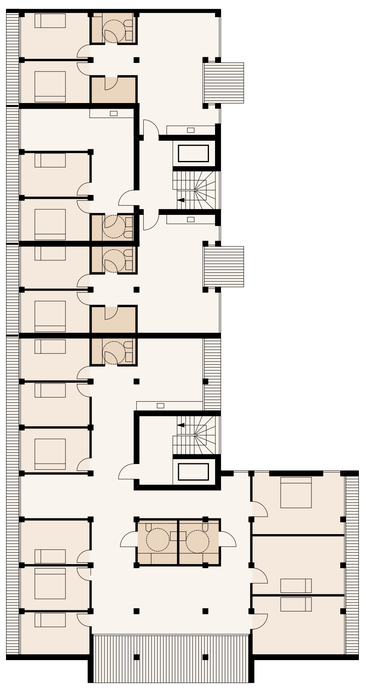

2. Obergeschoss — Basiswohnen / WG

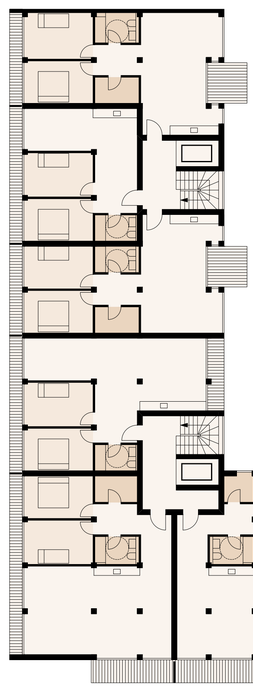

3. Obergeschoss — Basiswohnen / Filialwohnen

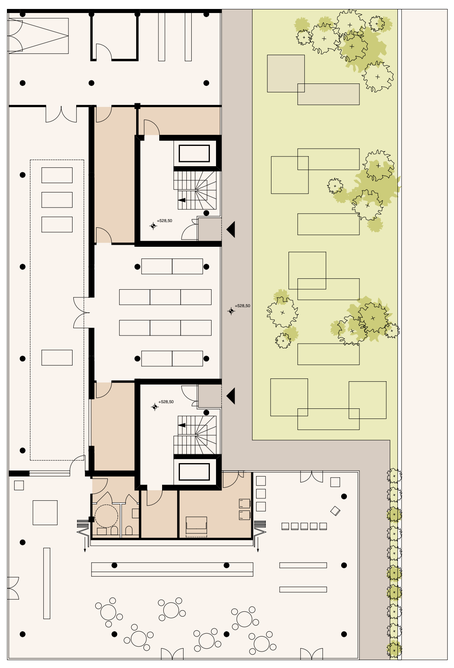

Erdgeschoss — Werkstätten / Café

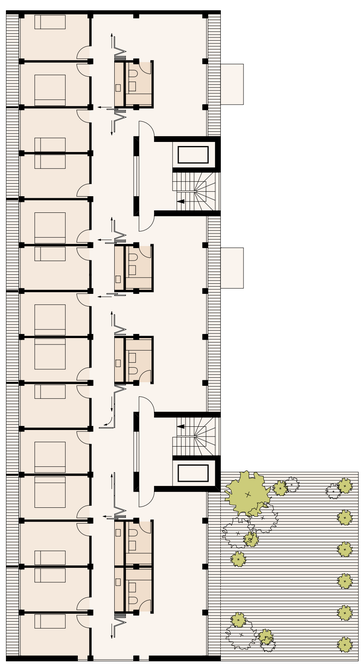

4. Obergeschoss — Nukleuswohnen

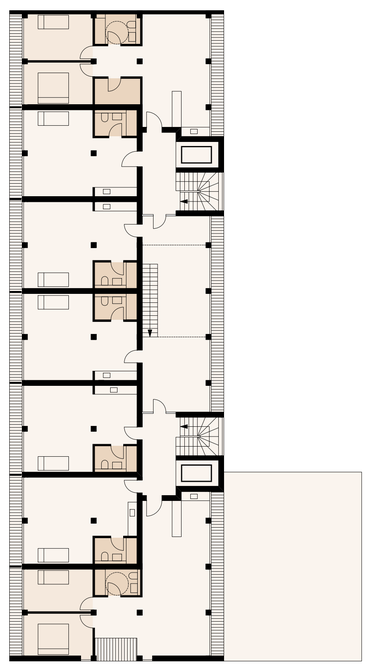

5. Obergeschoss — Basiswohnen / Filialwohnen

Dachgeschoss — Gemeinschaft

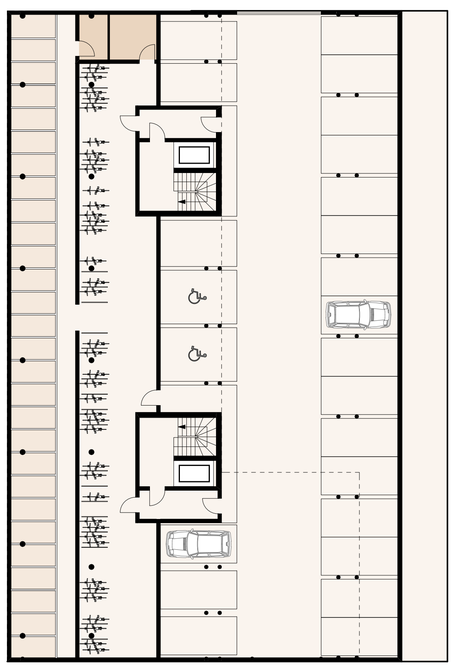

Untergeschoss — Abstell / Auto / Fahrrad

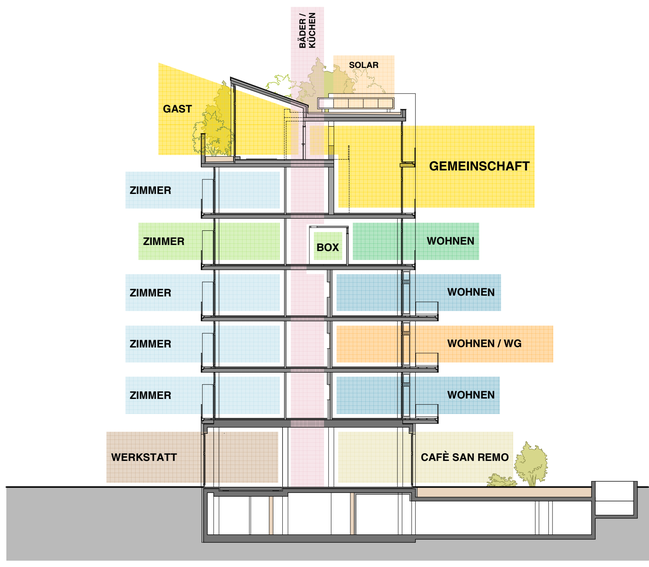

Schnitt

Ansicht

Maßstab 1:200