





Perspektive Süd-West

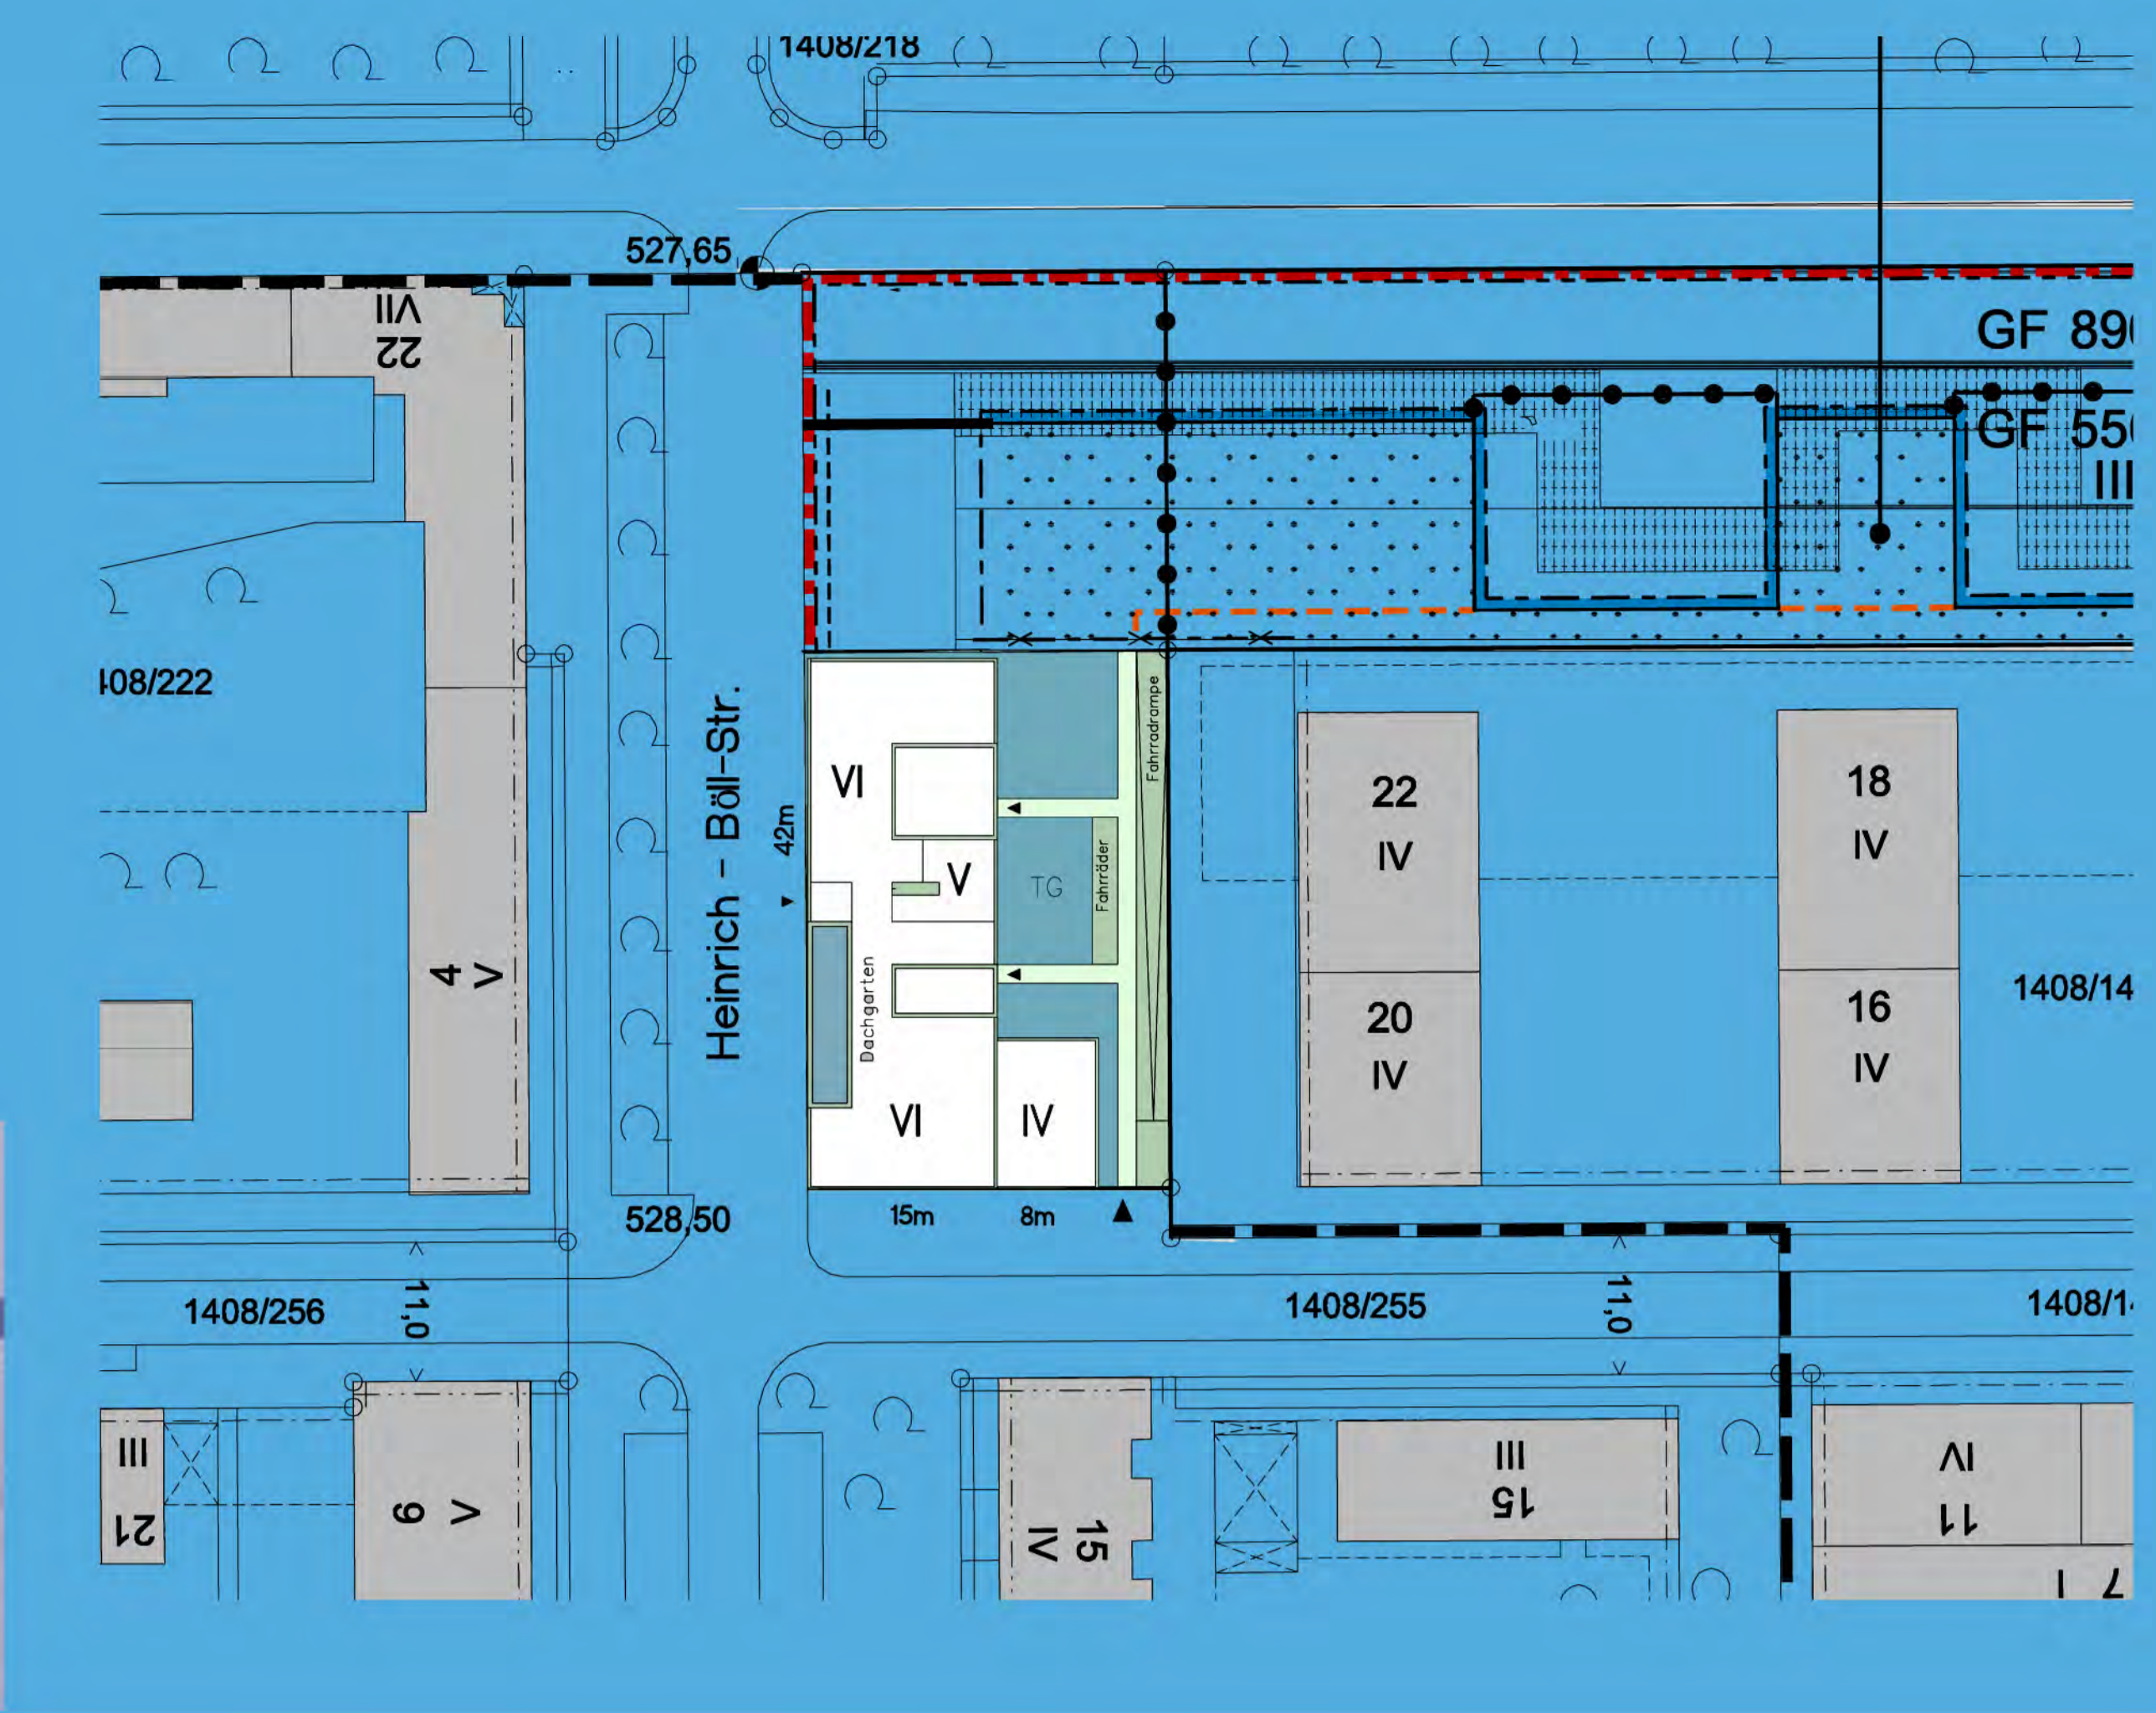


Lageplan M. 1:500

Grundrisse M. 1:200

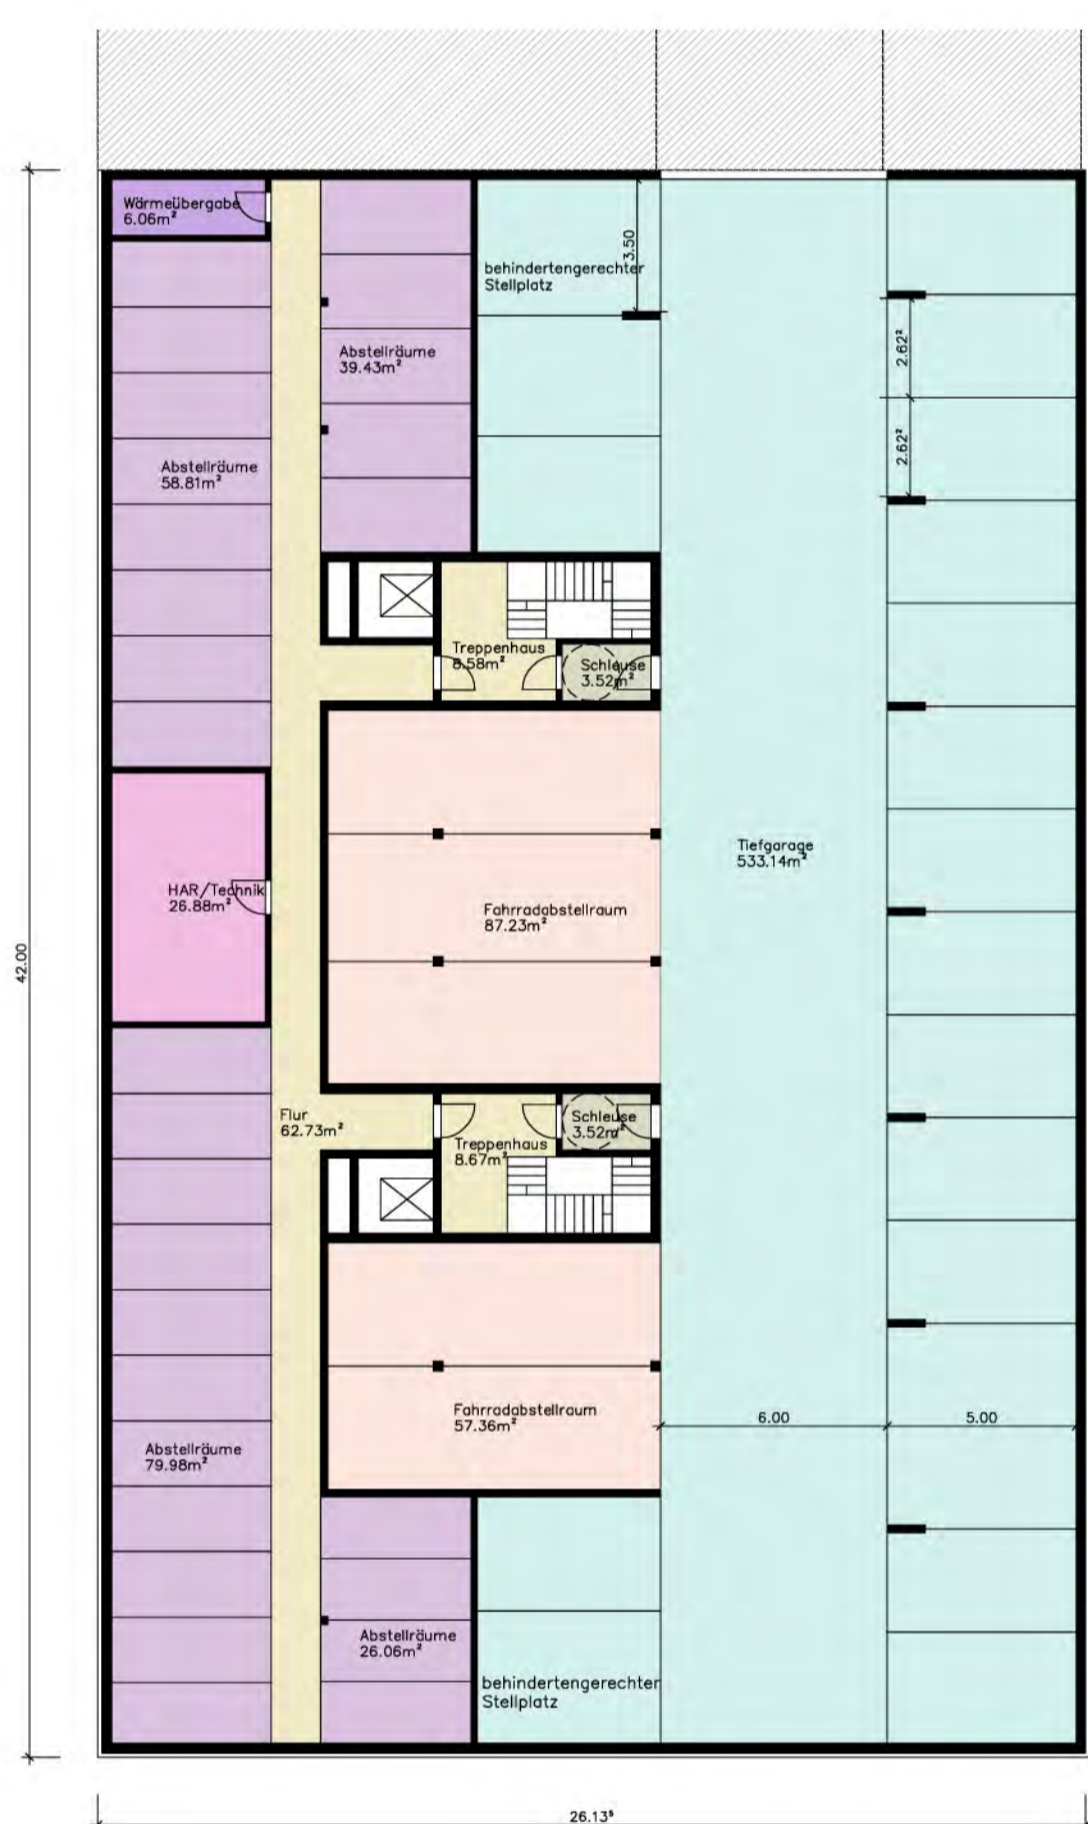


UG mit 25 Stellplätzen

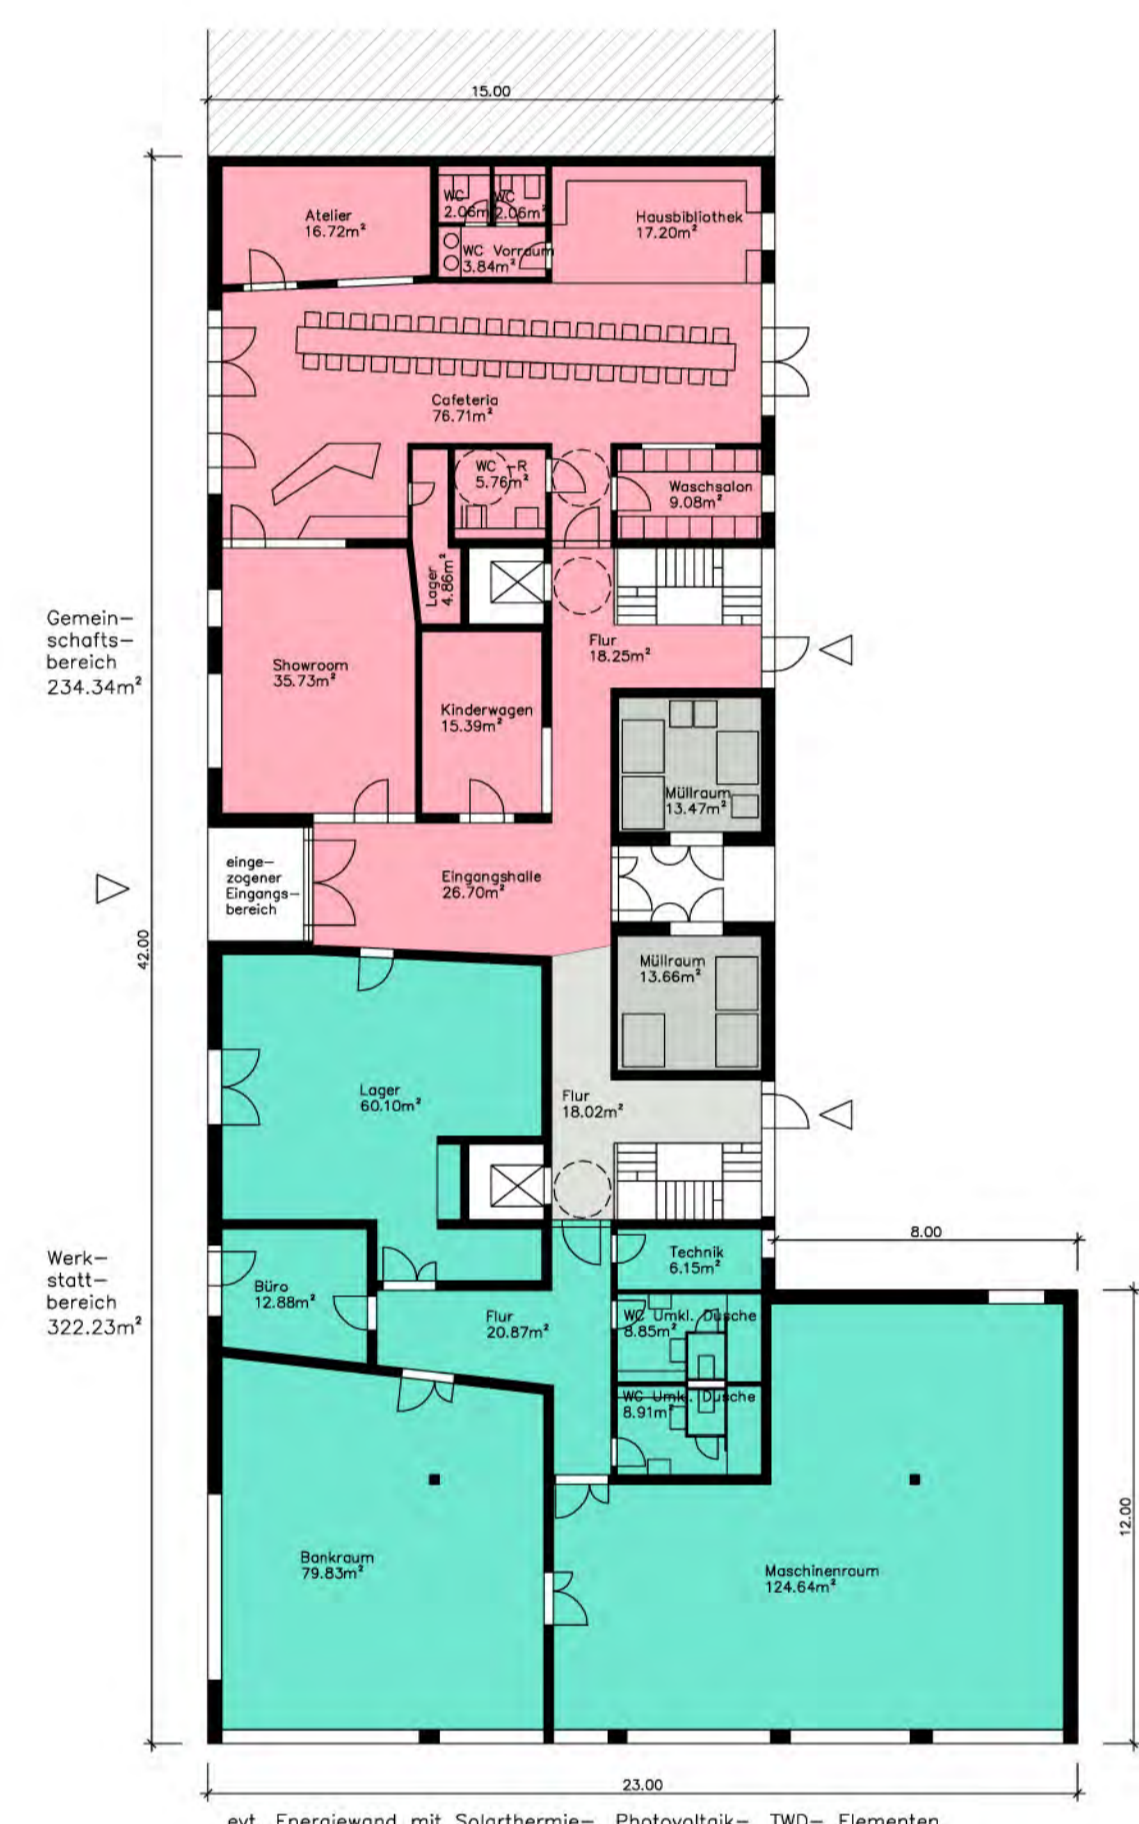


Erdgeschoss



1. Obergeschoss

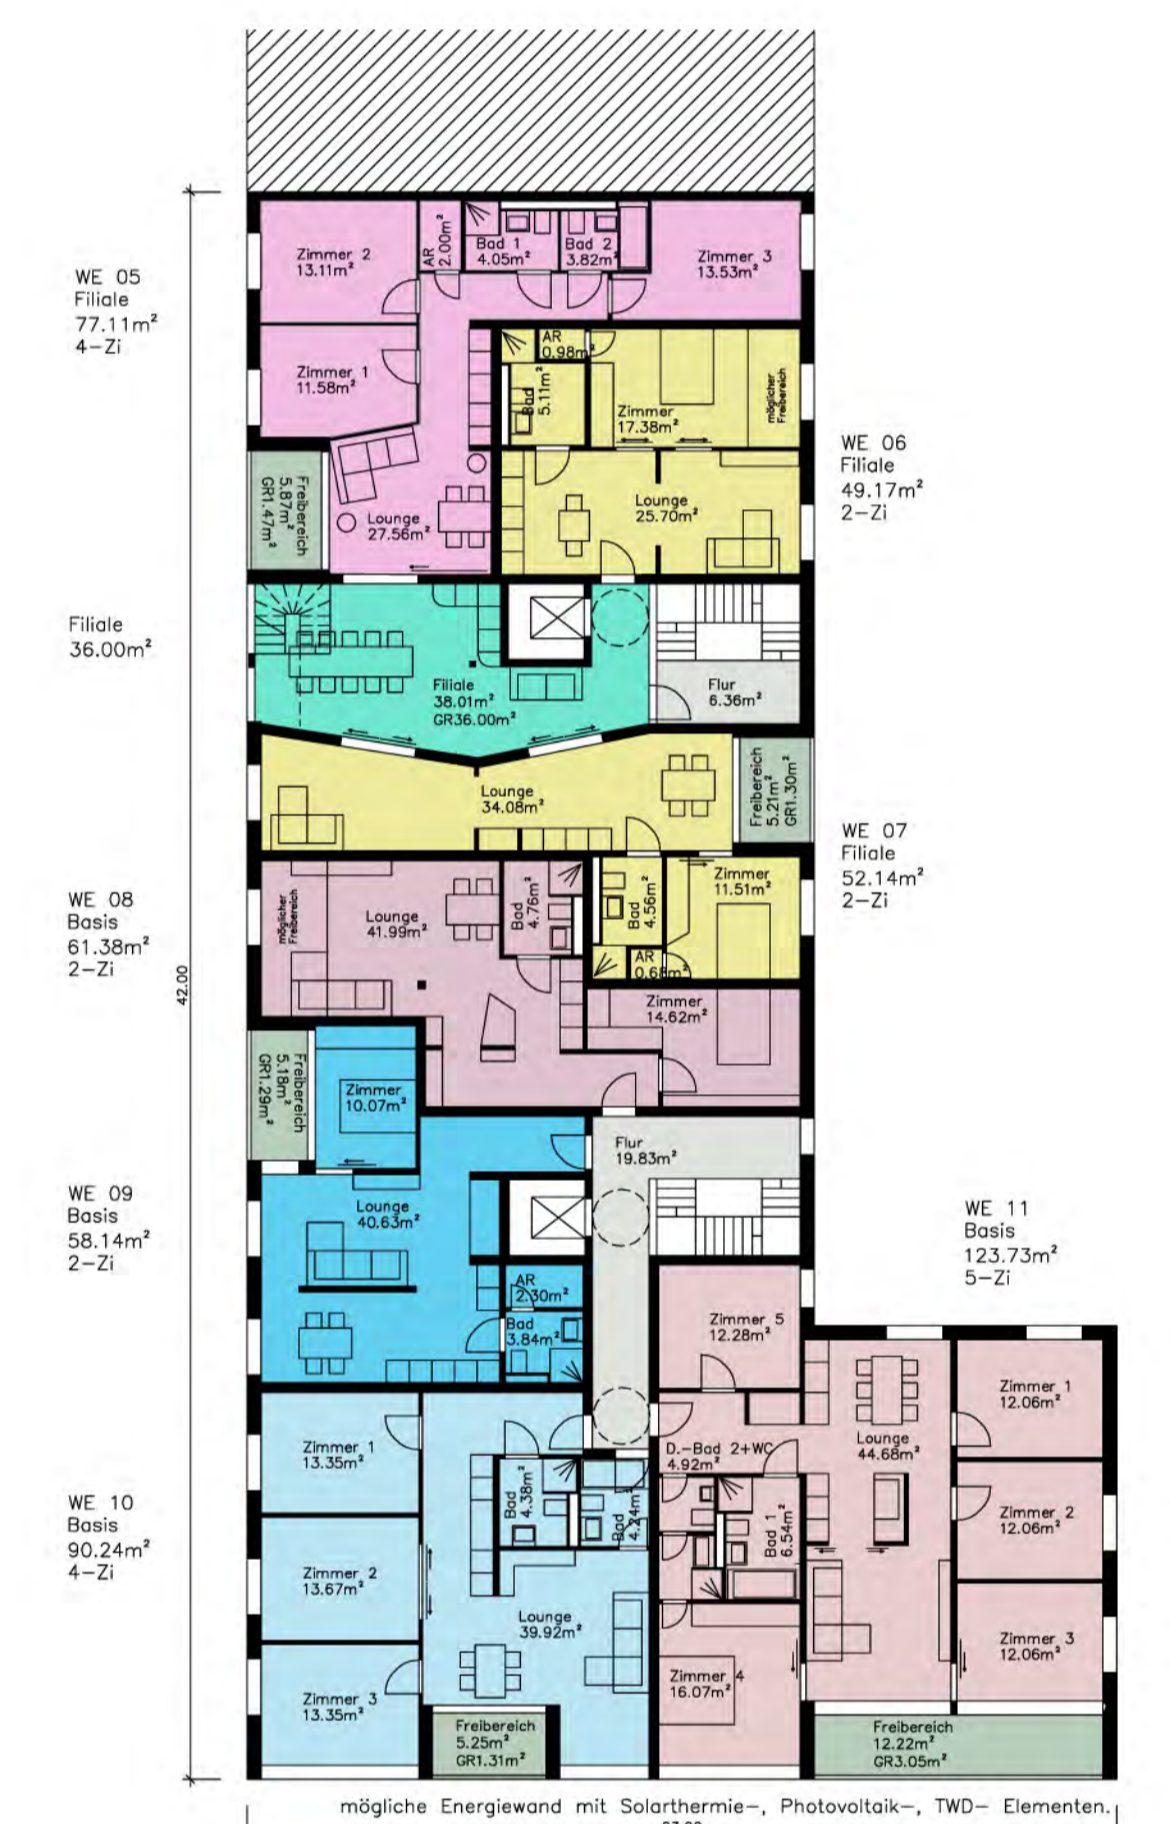

2. Obergeschoss

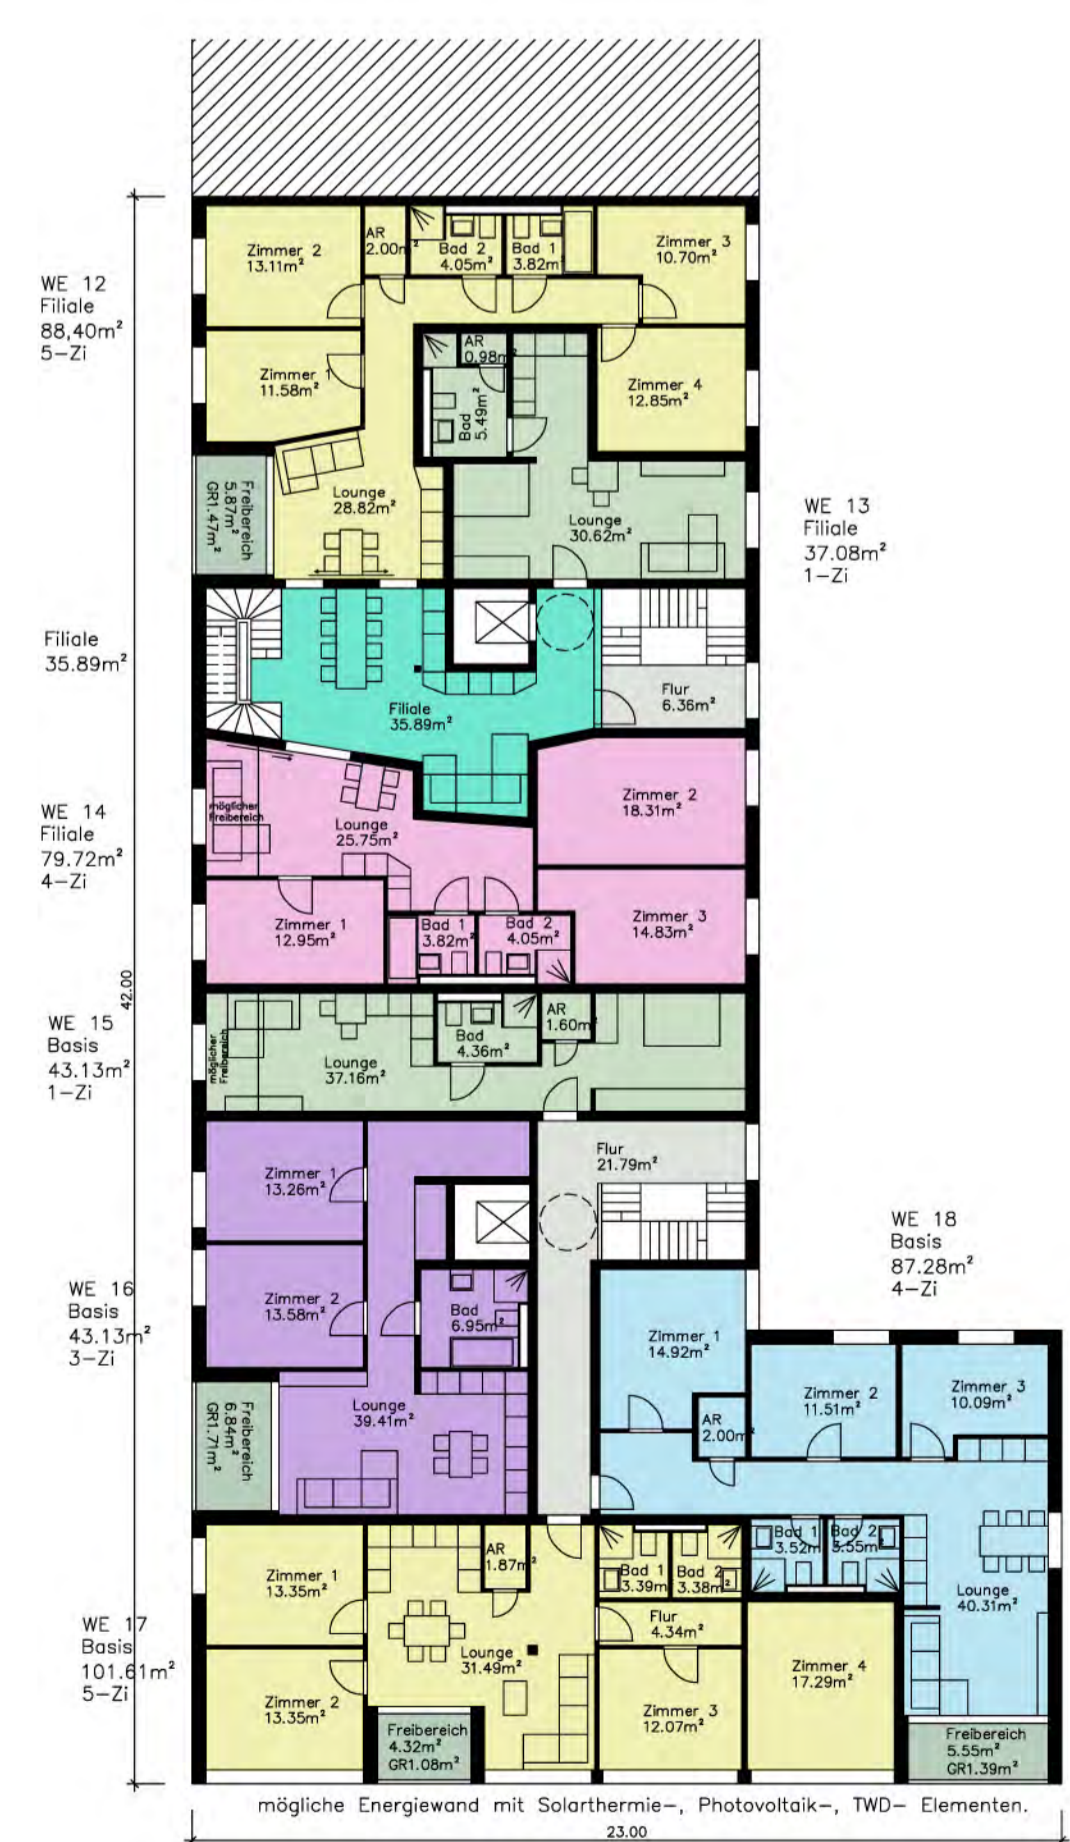


3. Obergeschoss




4. Obergeschoss




5. Obergeschoss

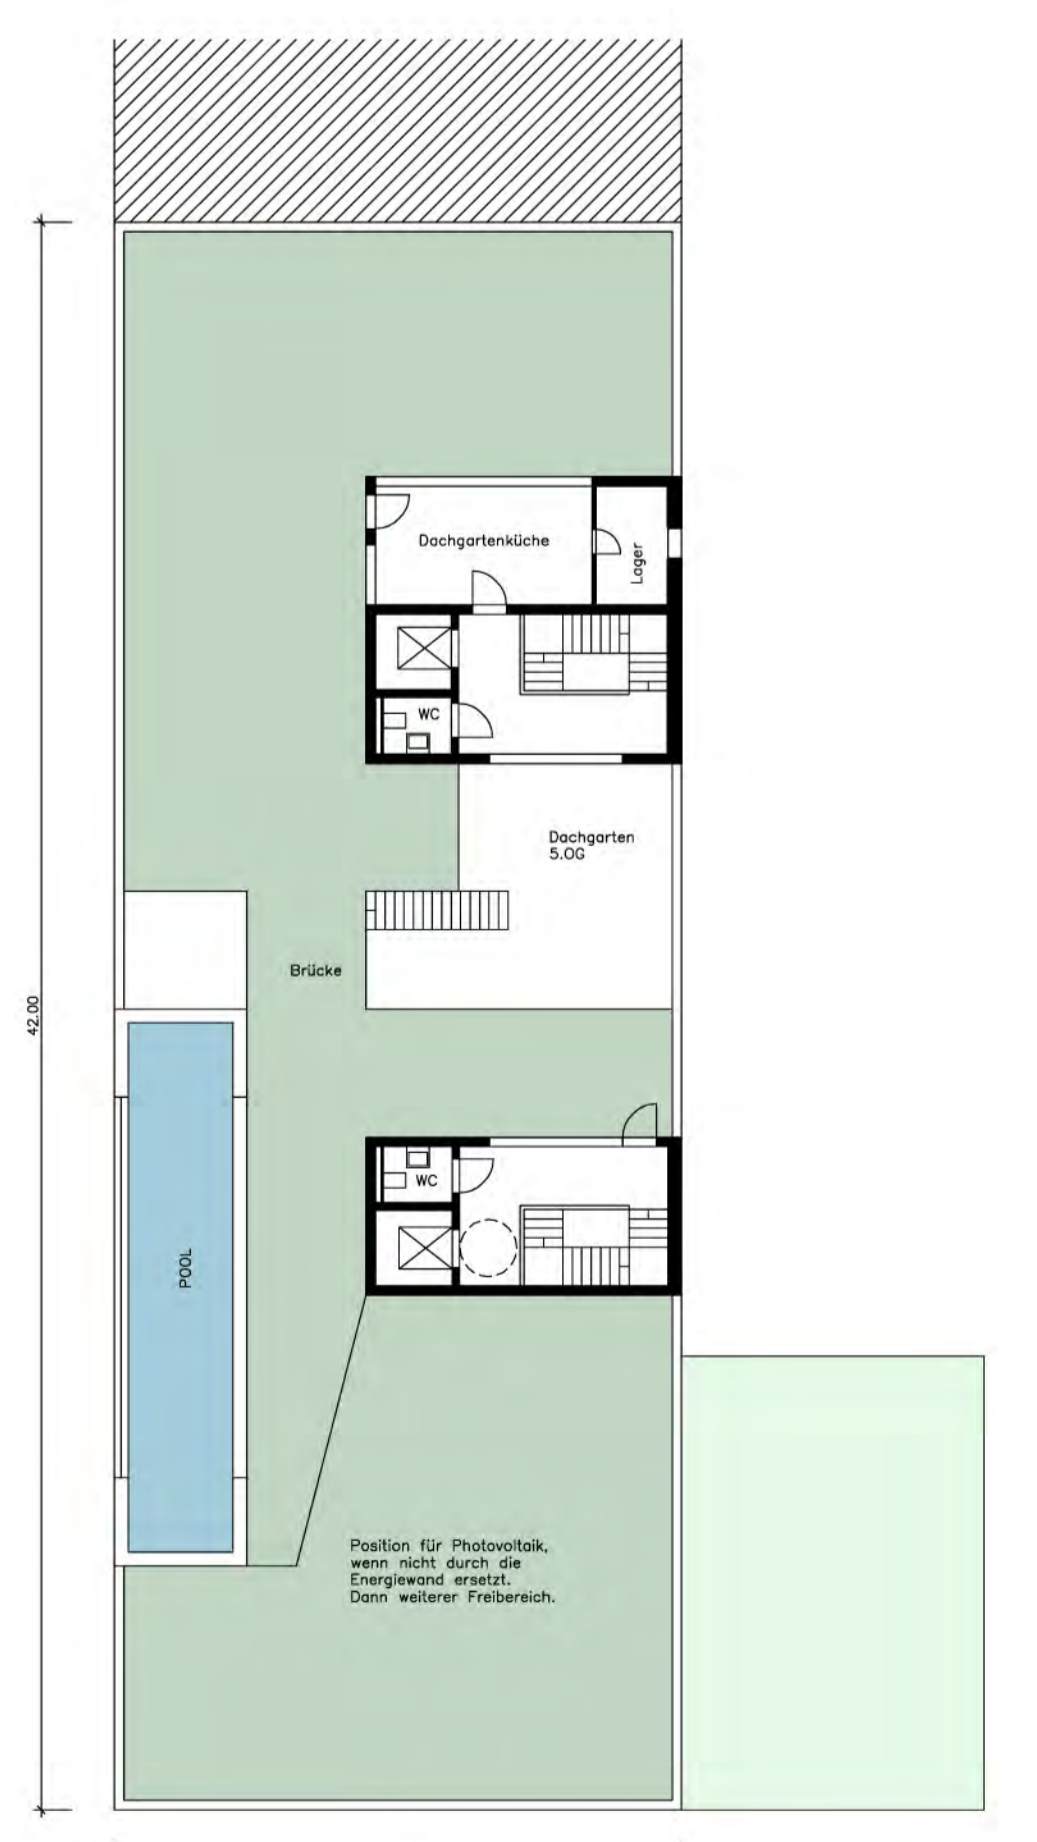

Dachgarten

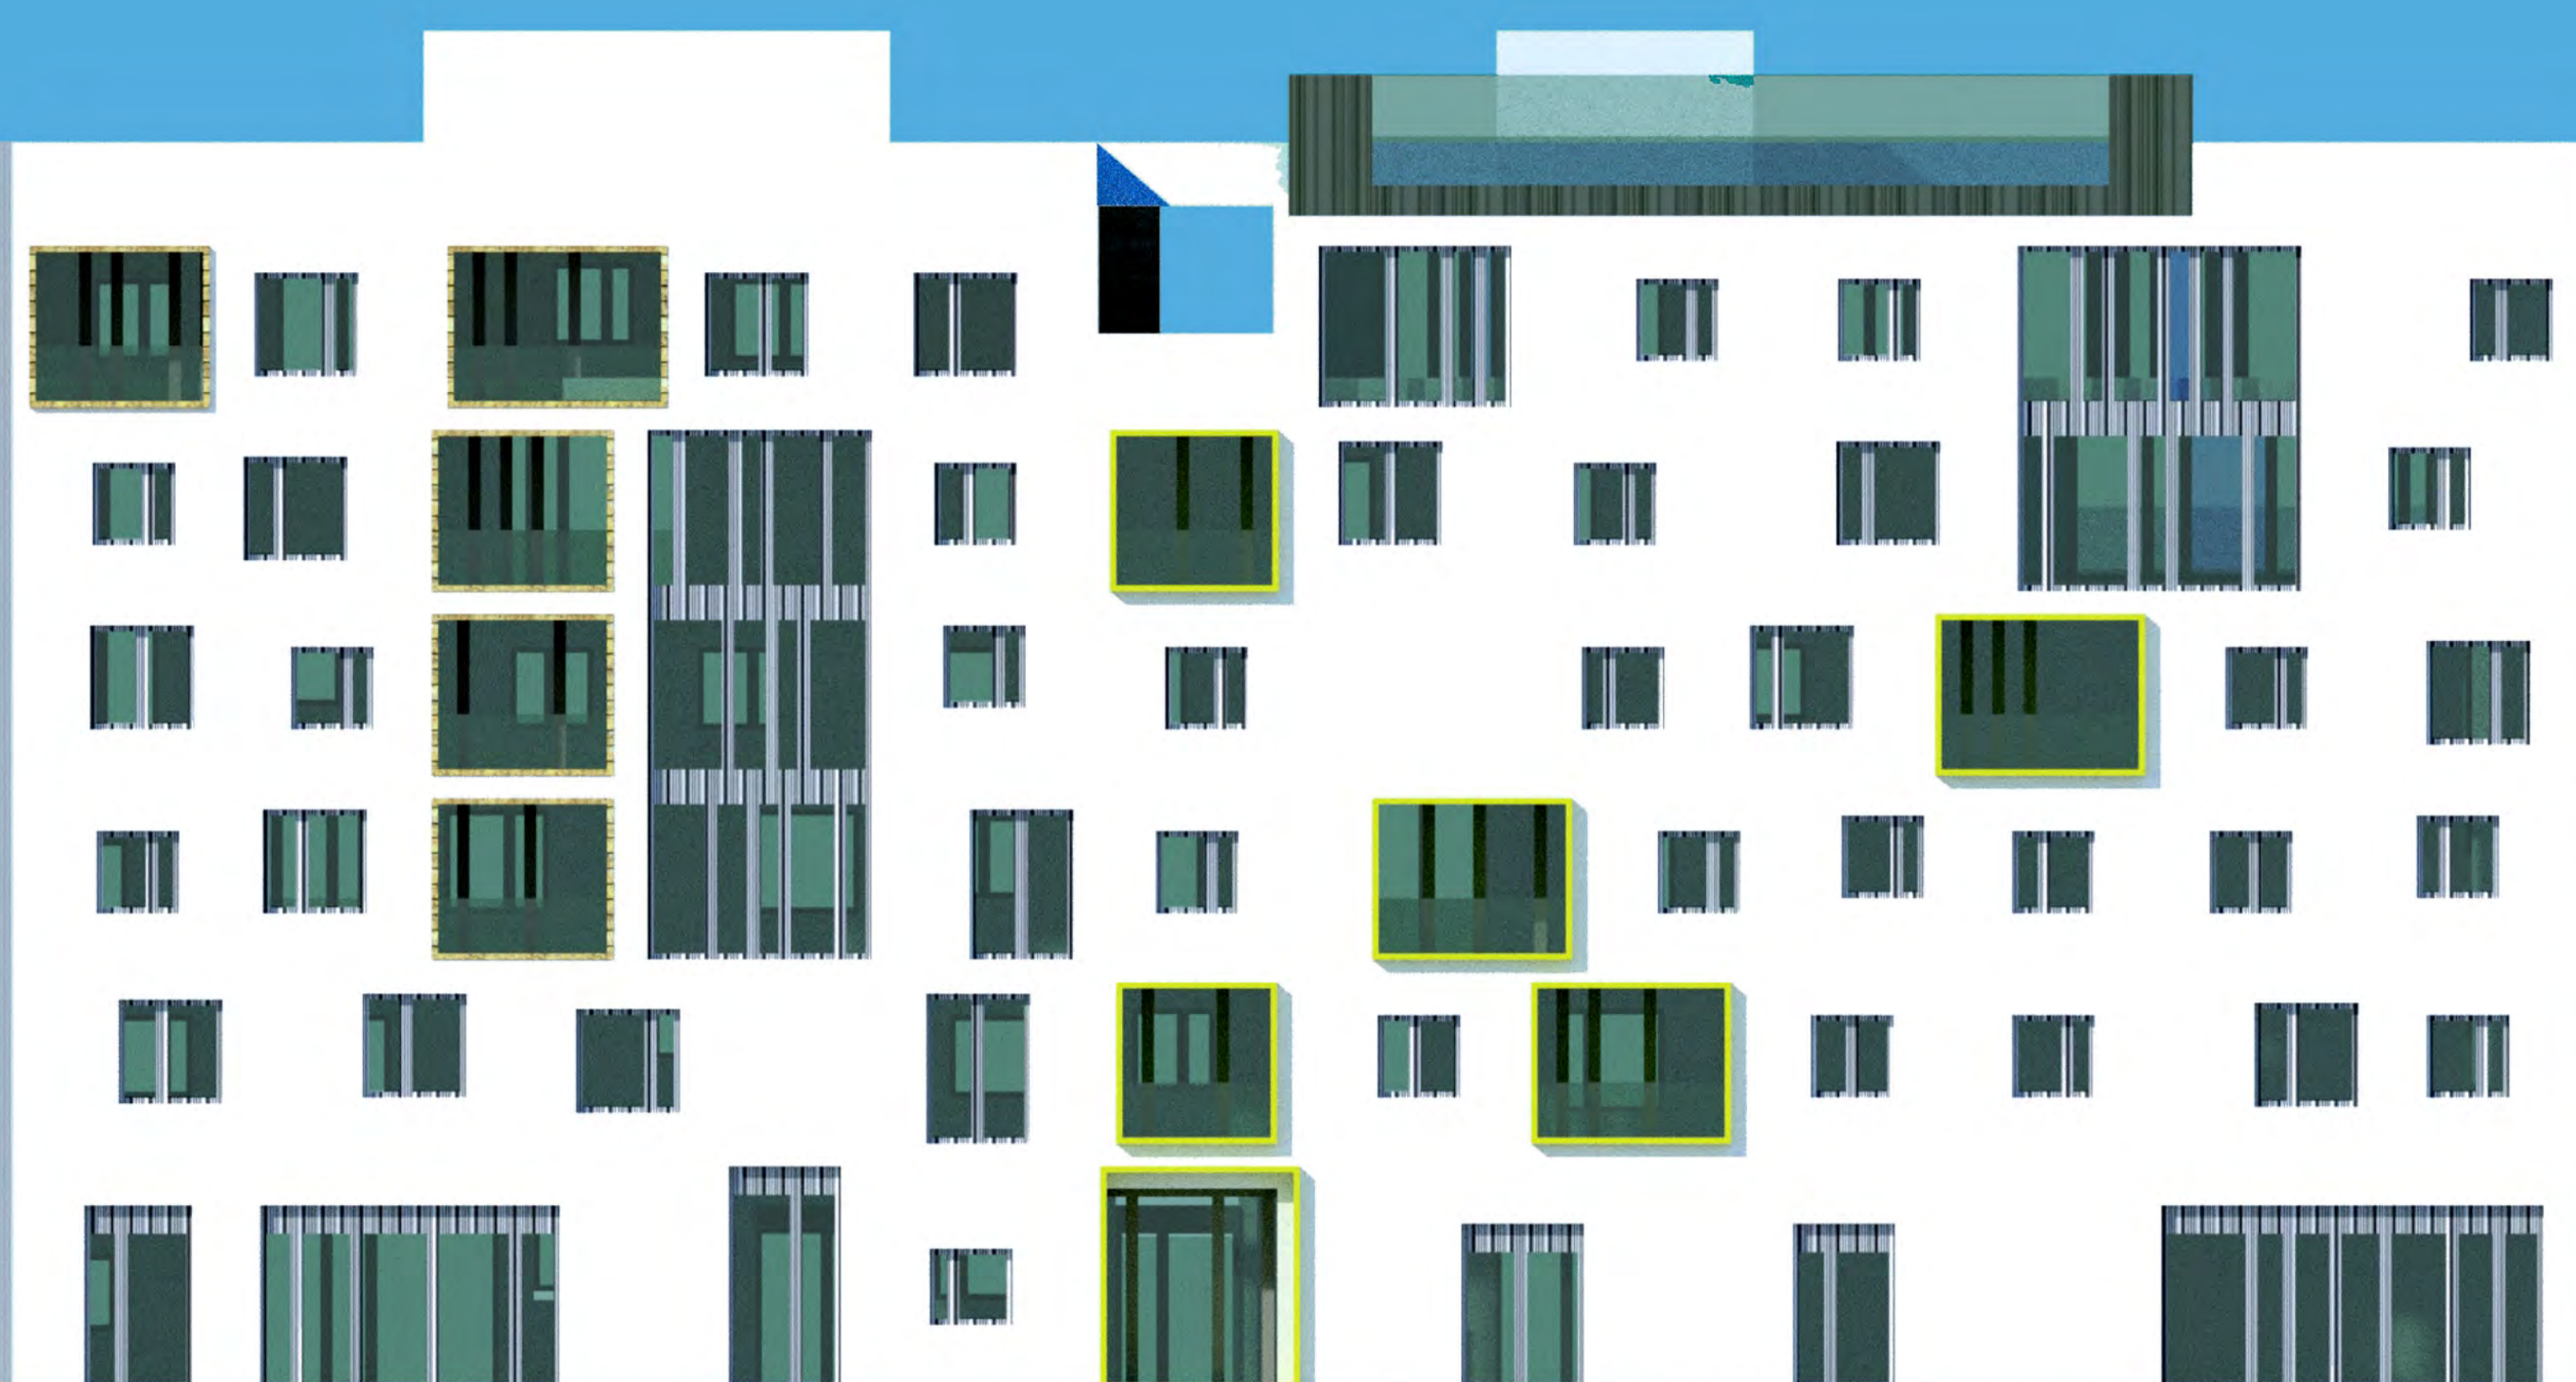

Ansicht West 1:100

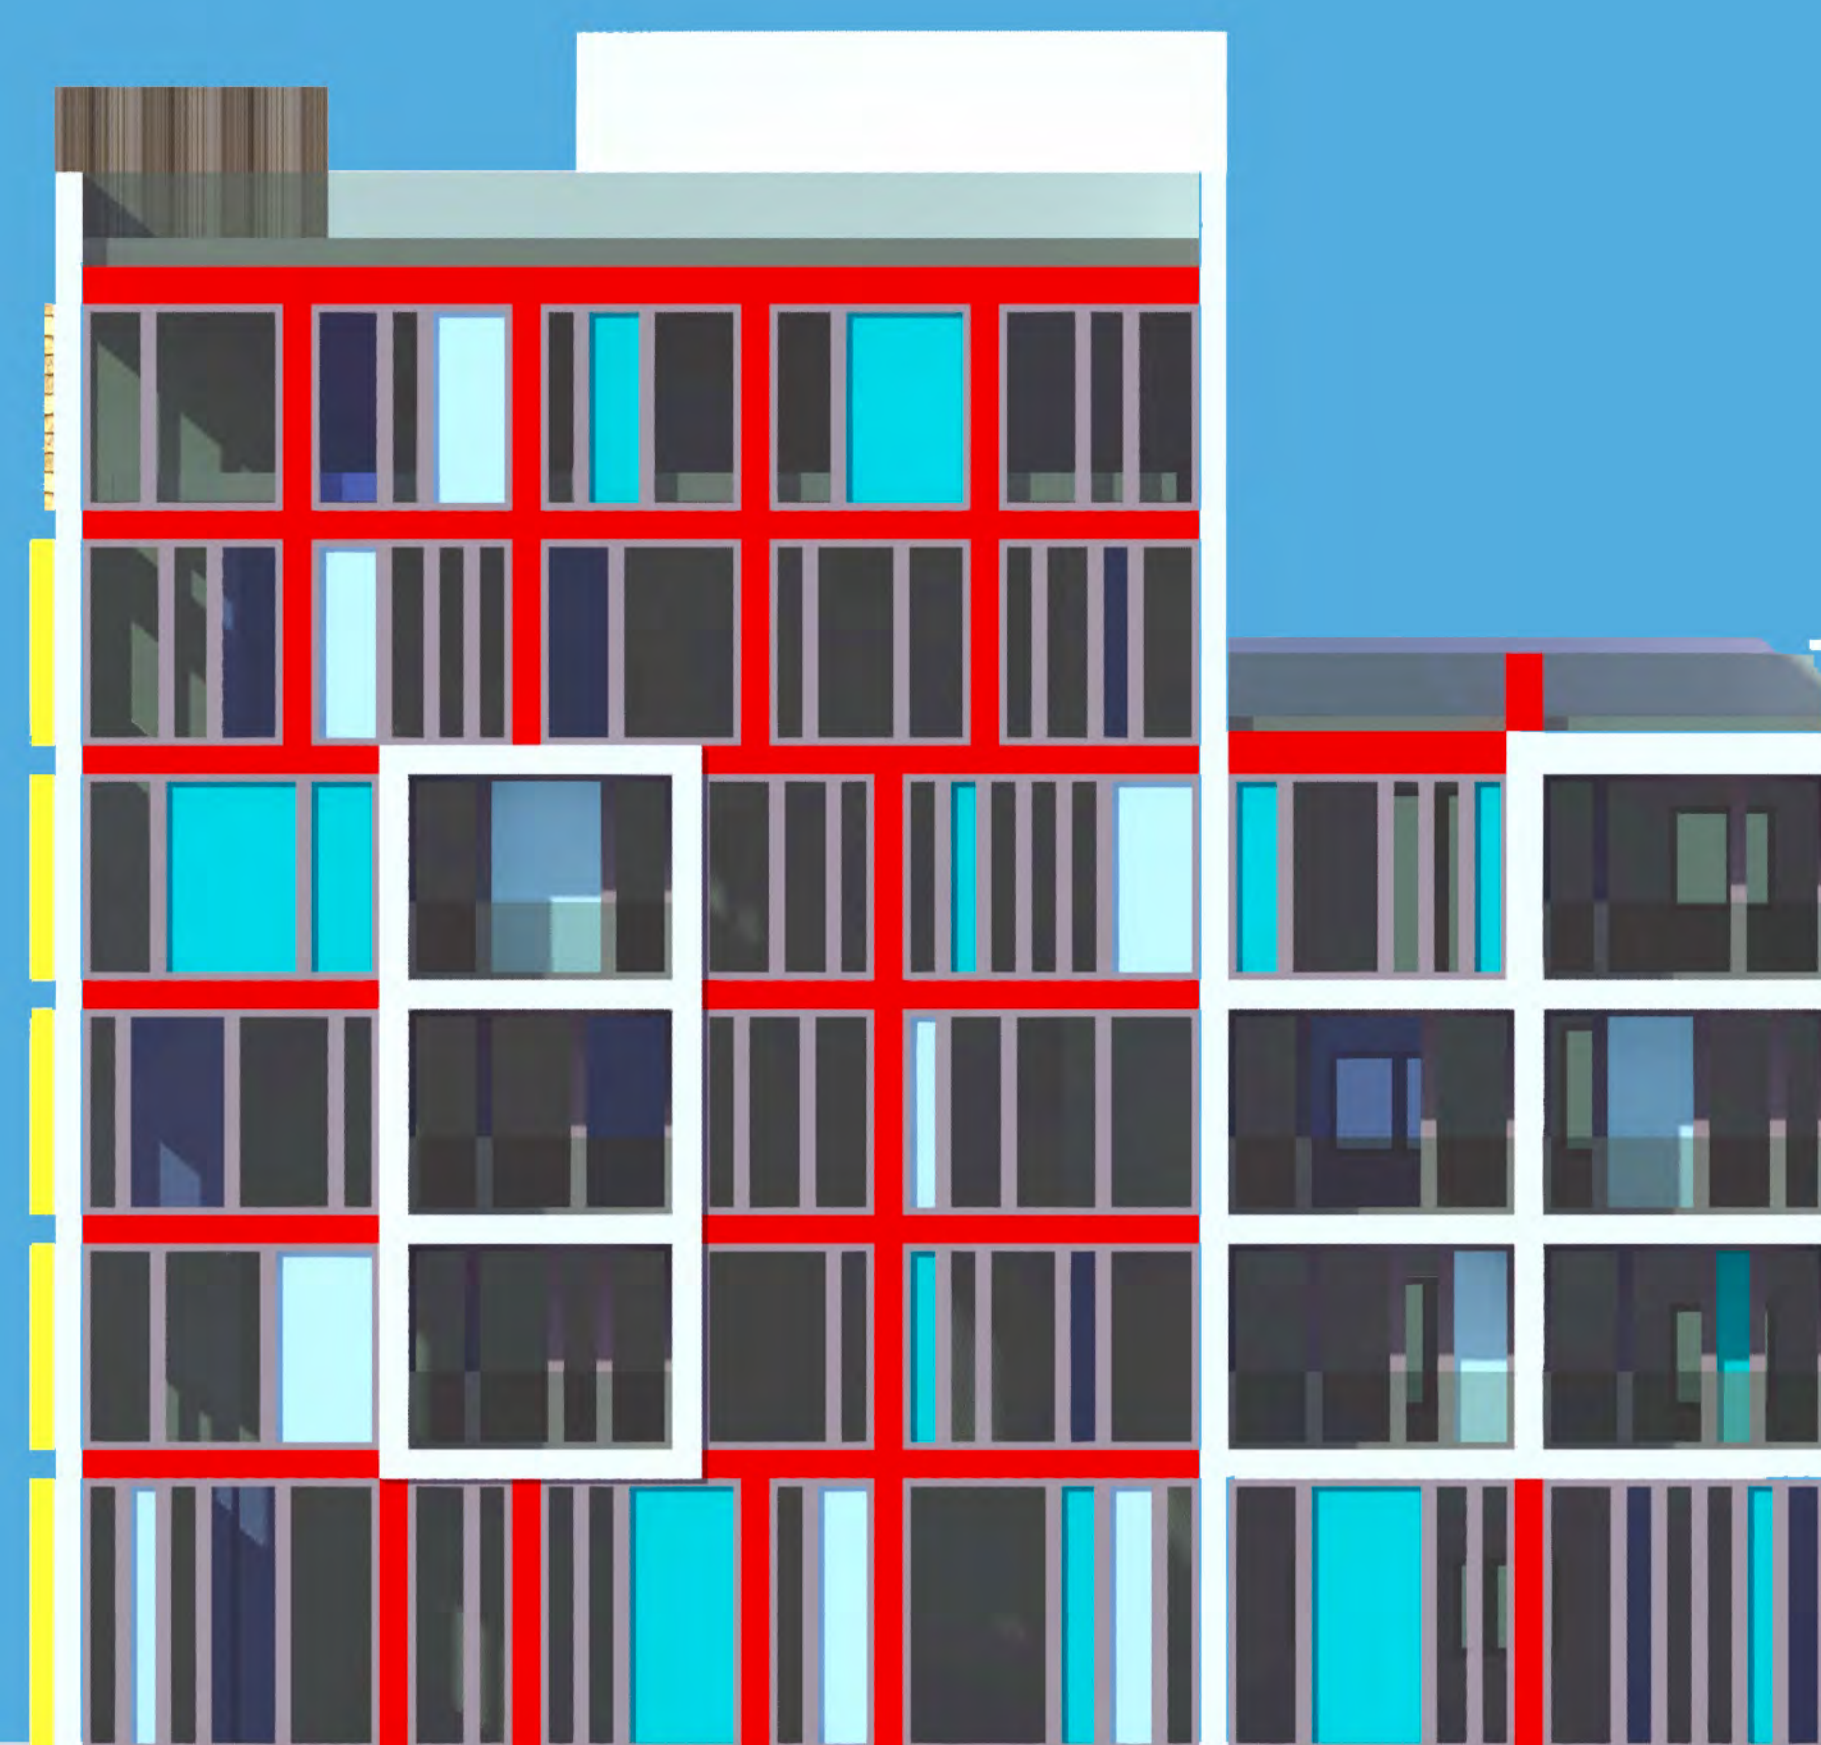


Ansicht Süd 1:100




Dachlandschaft

Monolithische Bauweise
Konstruktion
Prinzipdarstellung Konstruktion
Porenbeton mit 0,07 W/(mK)

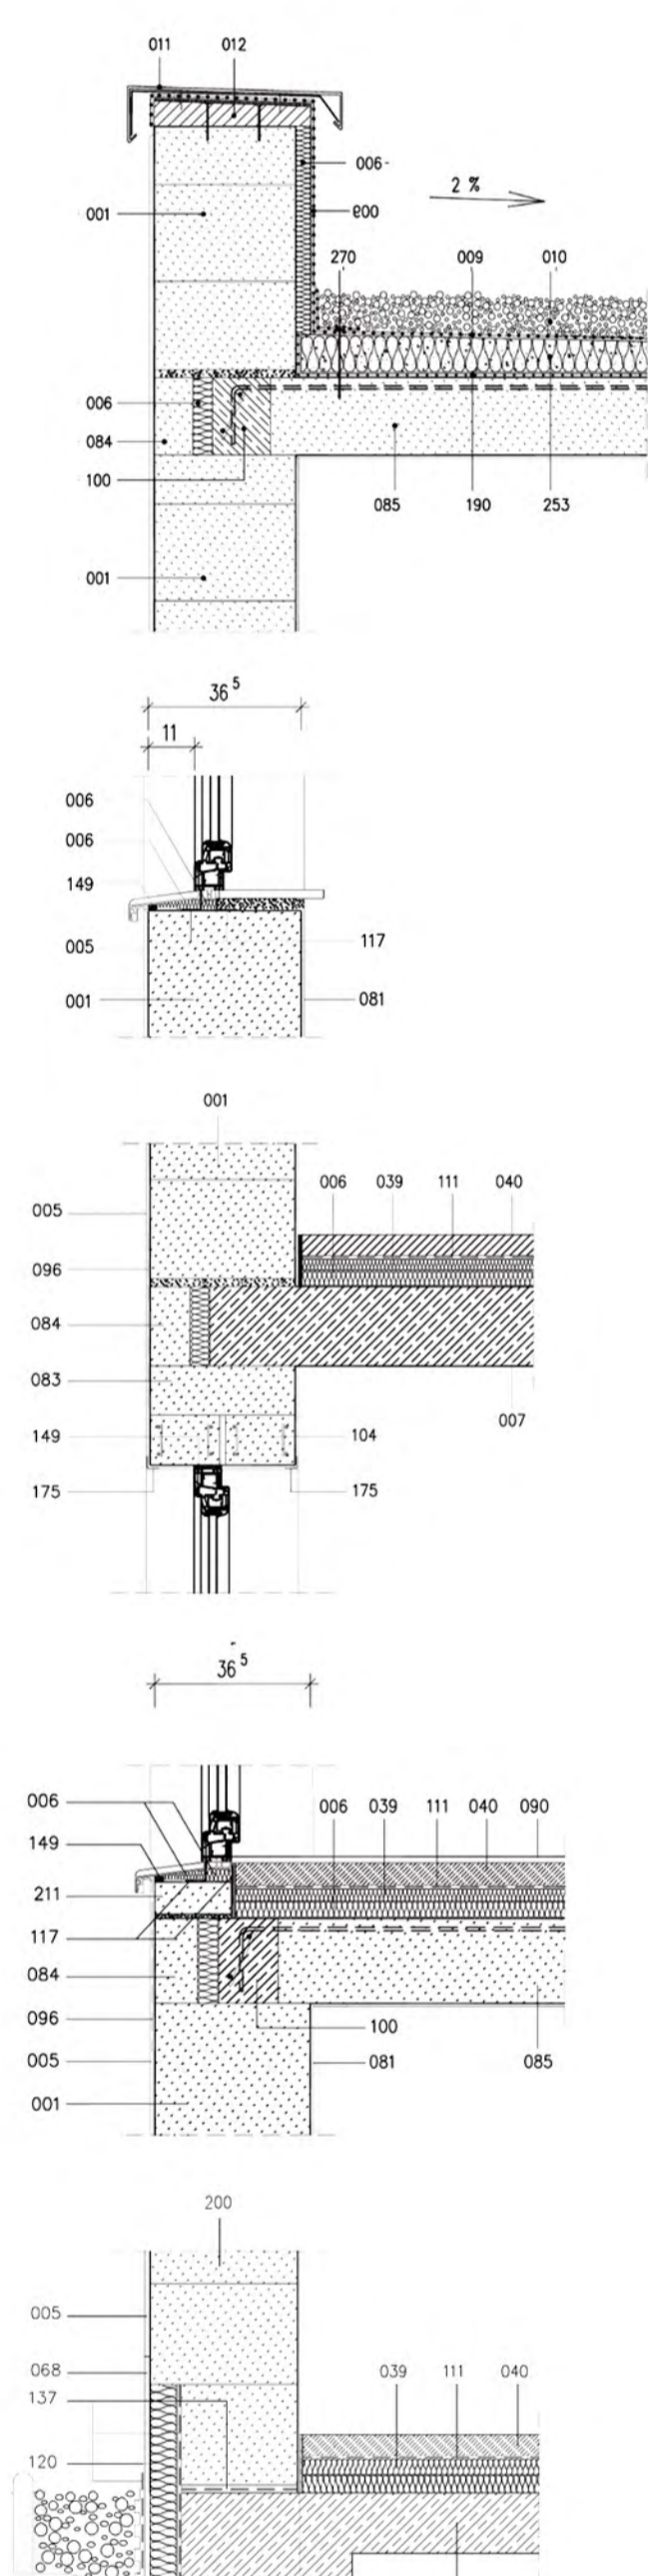

Prinzipschnitt
M. 1:100

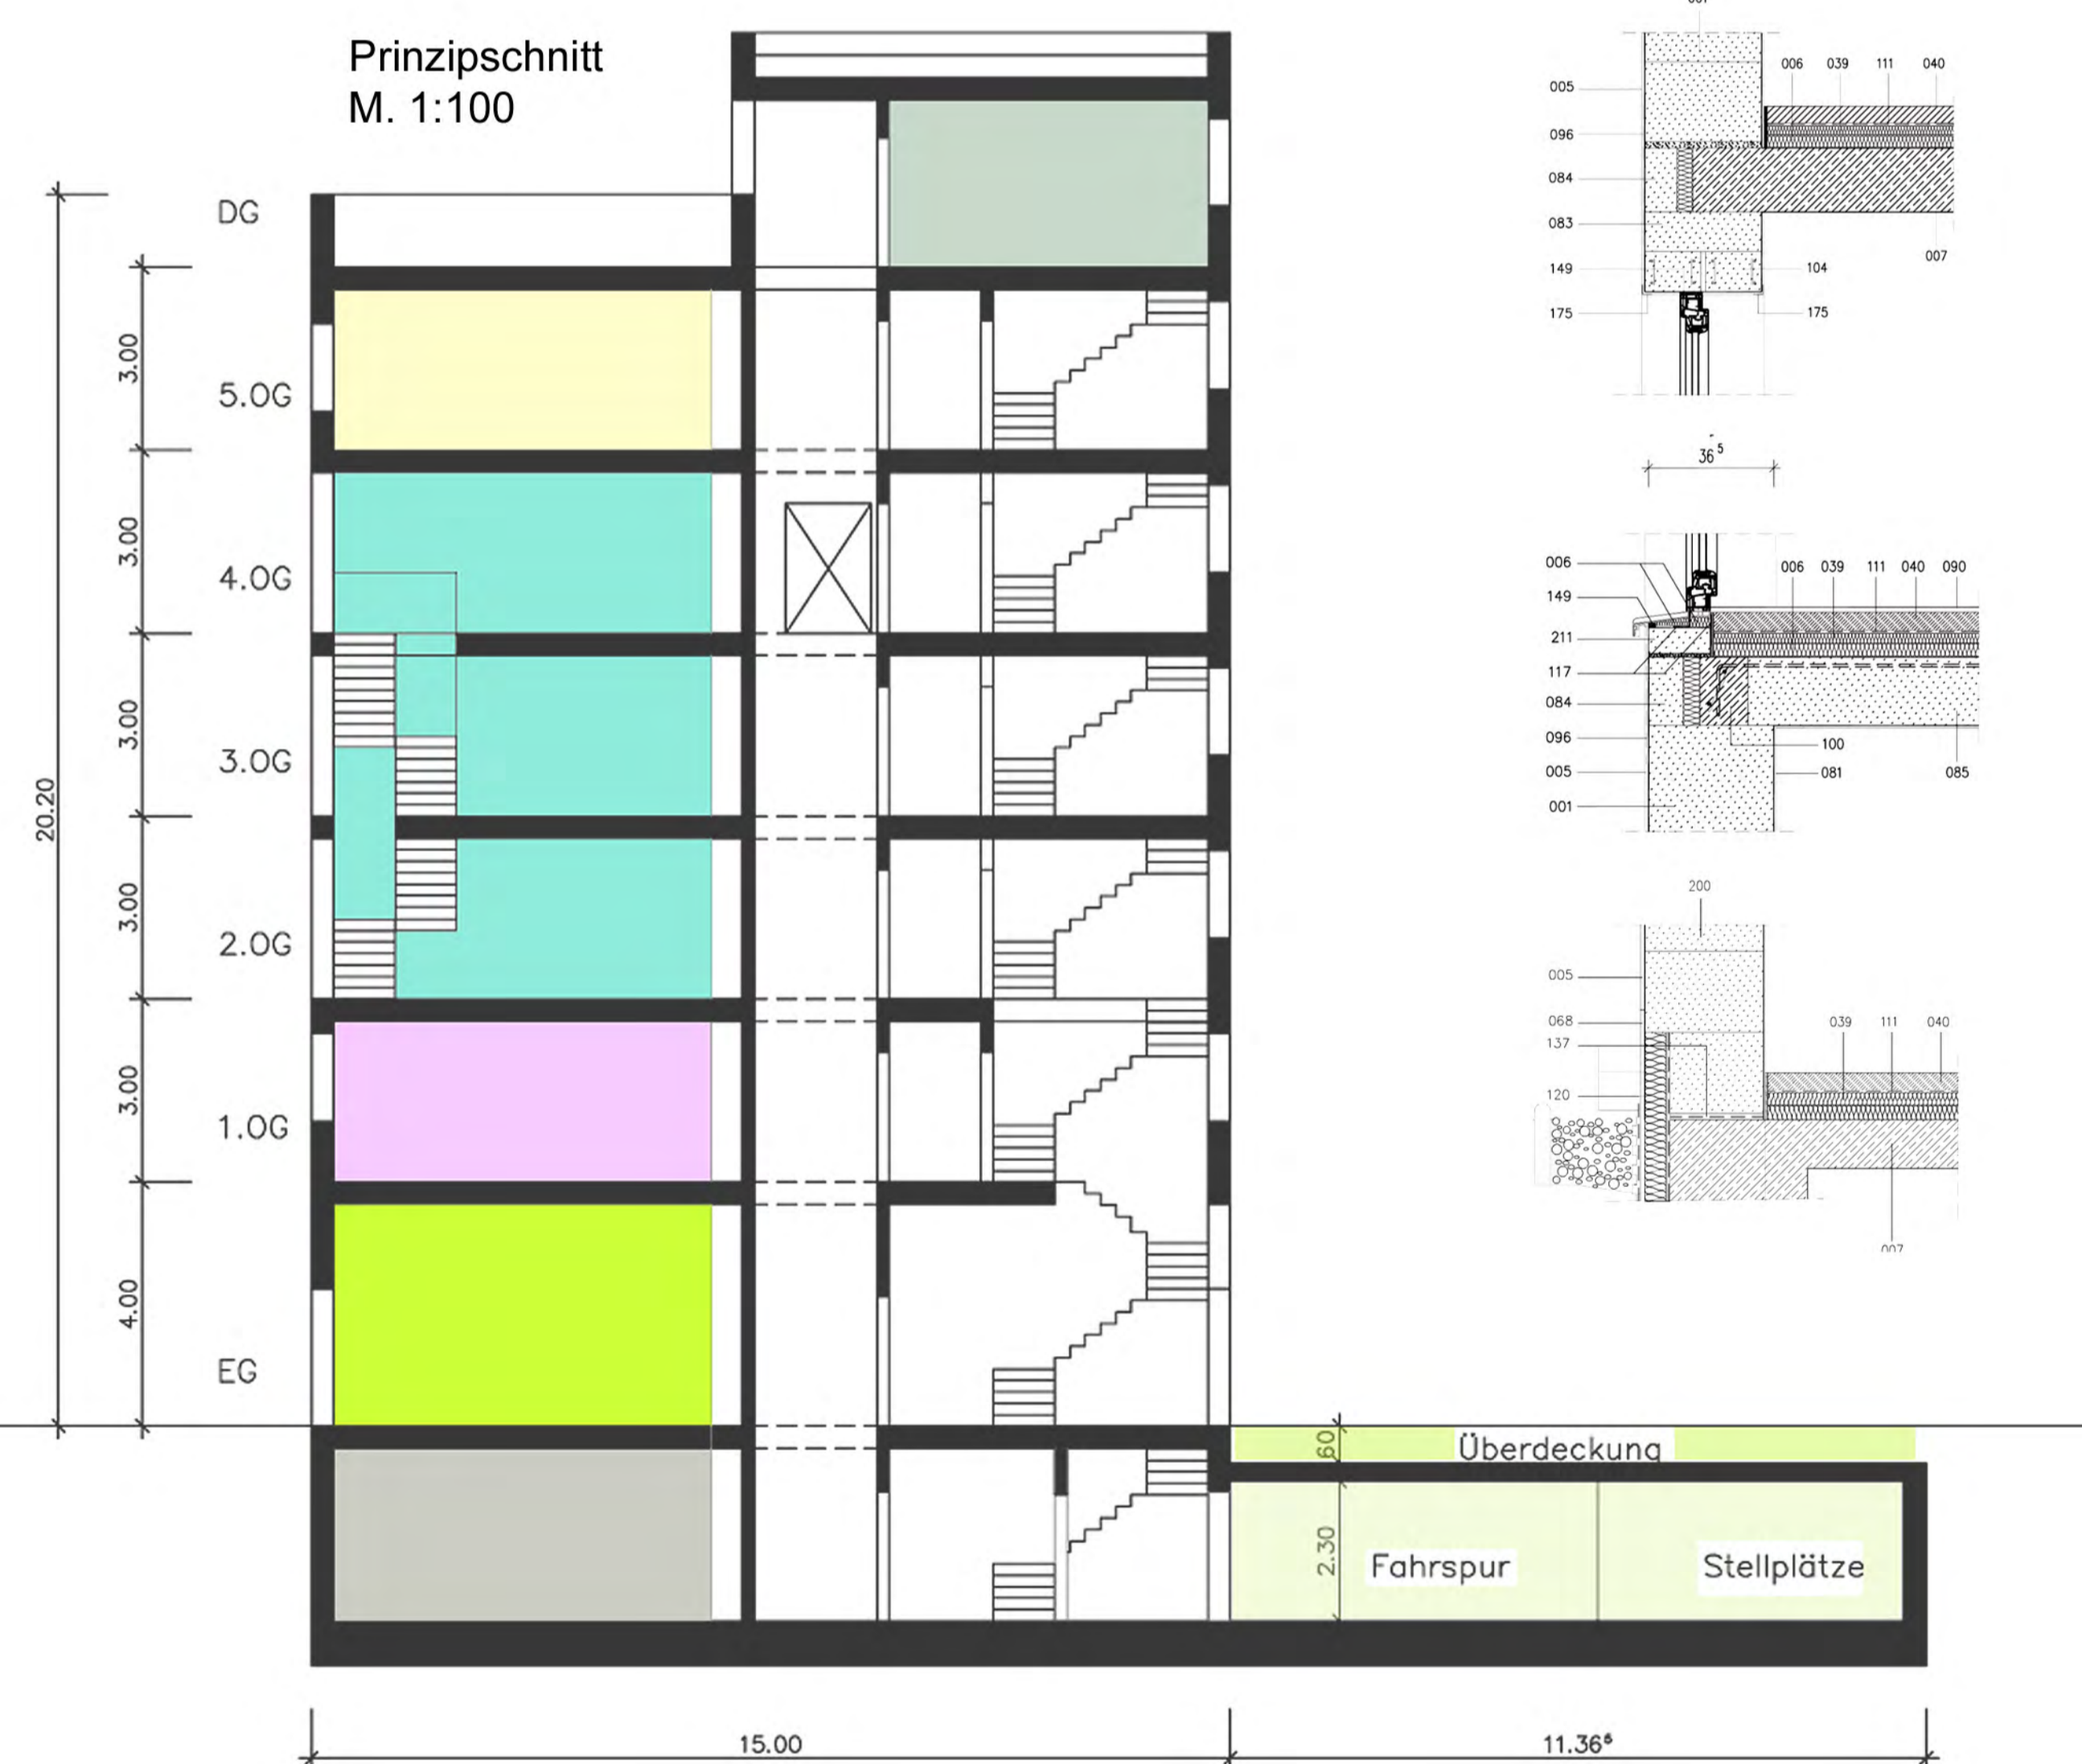

Grundriss 1:100
Ausschnitt
Filiale und Nukleus

4. Obergeschoss

Sicht auf die Westfassade mit Dachlandschaft



Ansicht Ost M, 1:200

