



Nutzungsübersicht

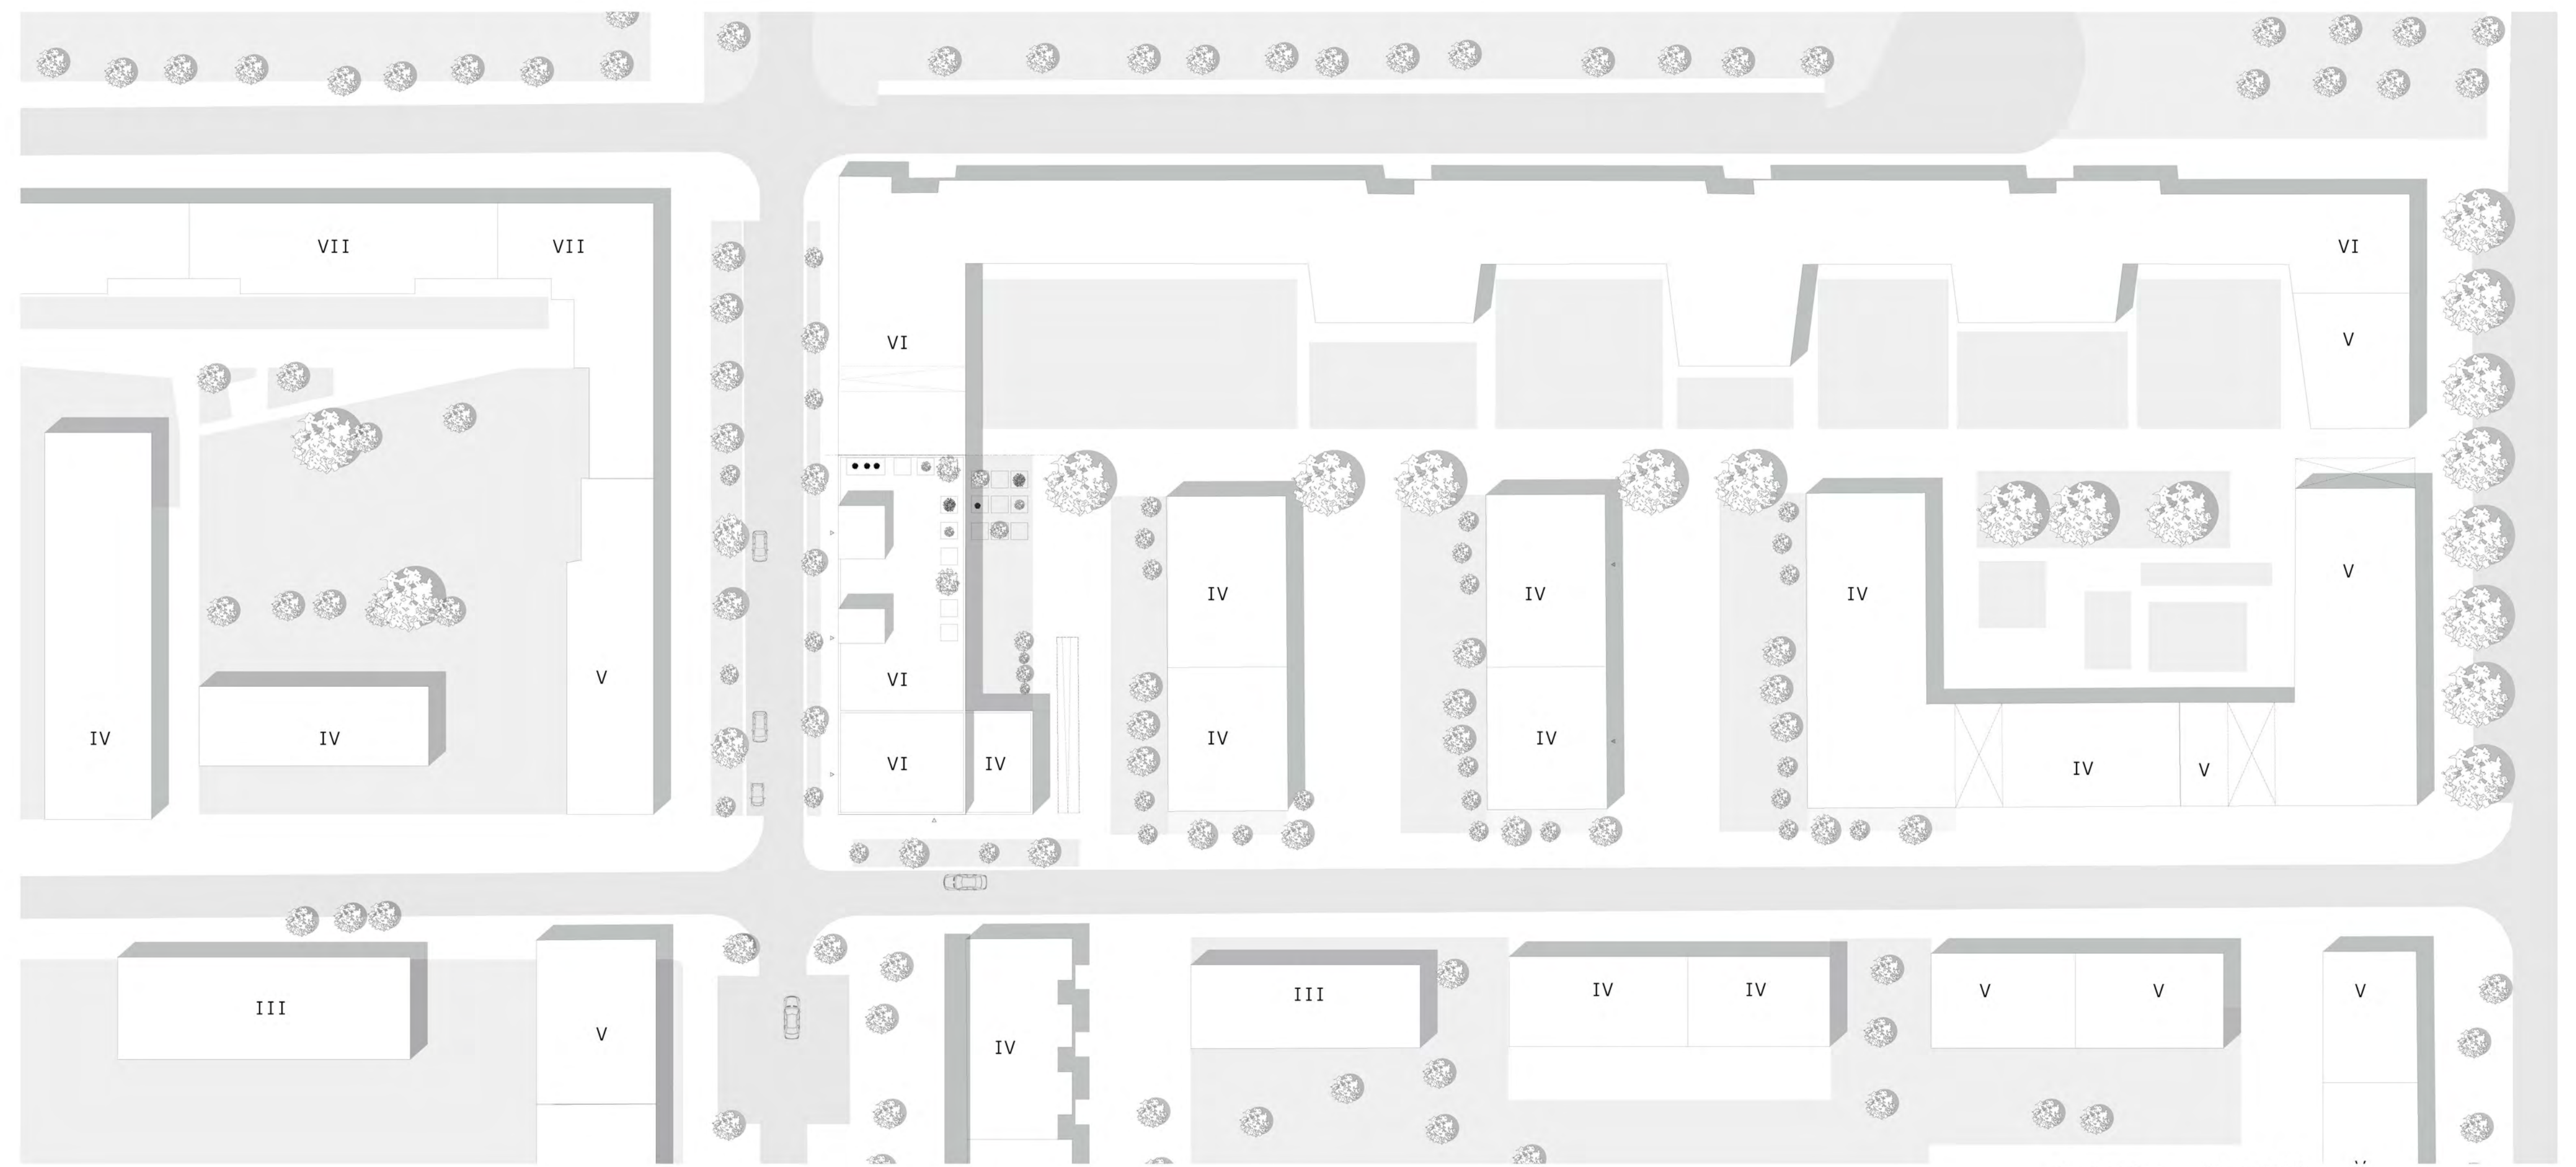

Lageplan, M 1:500

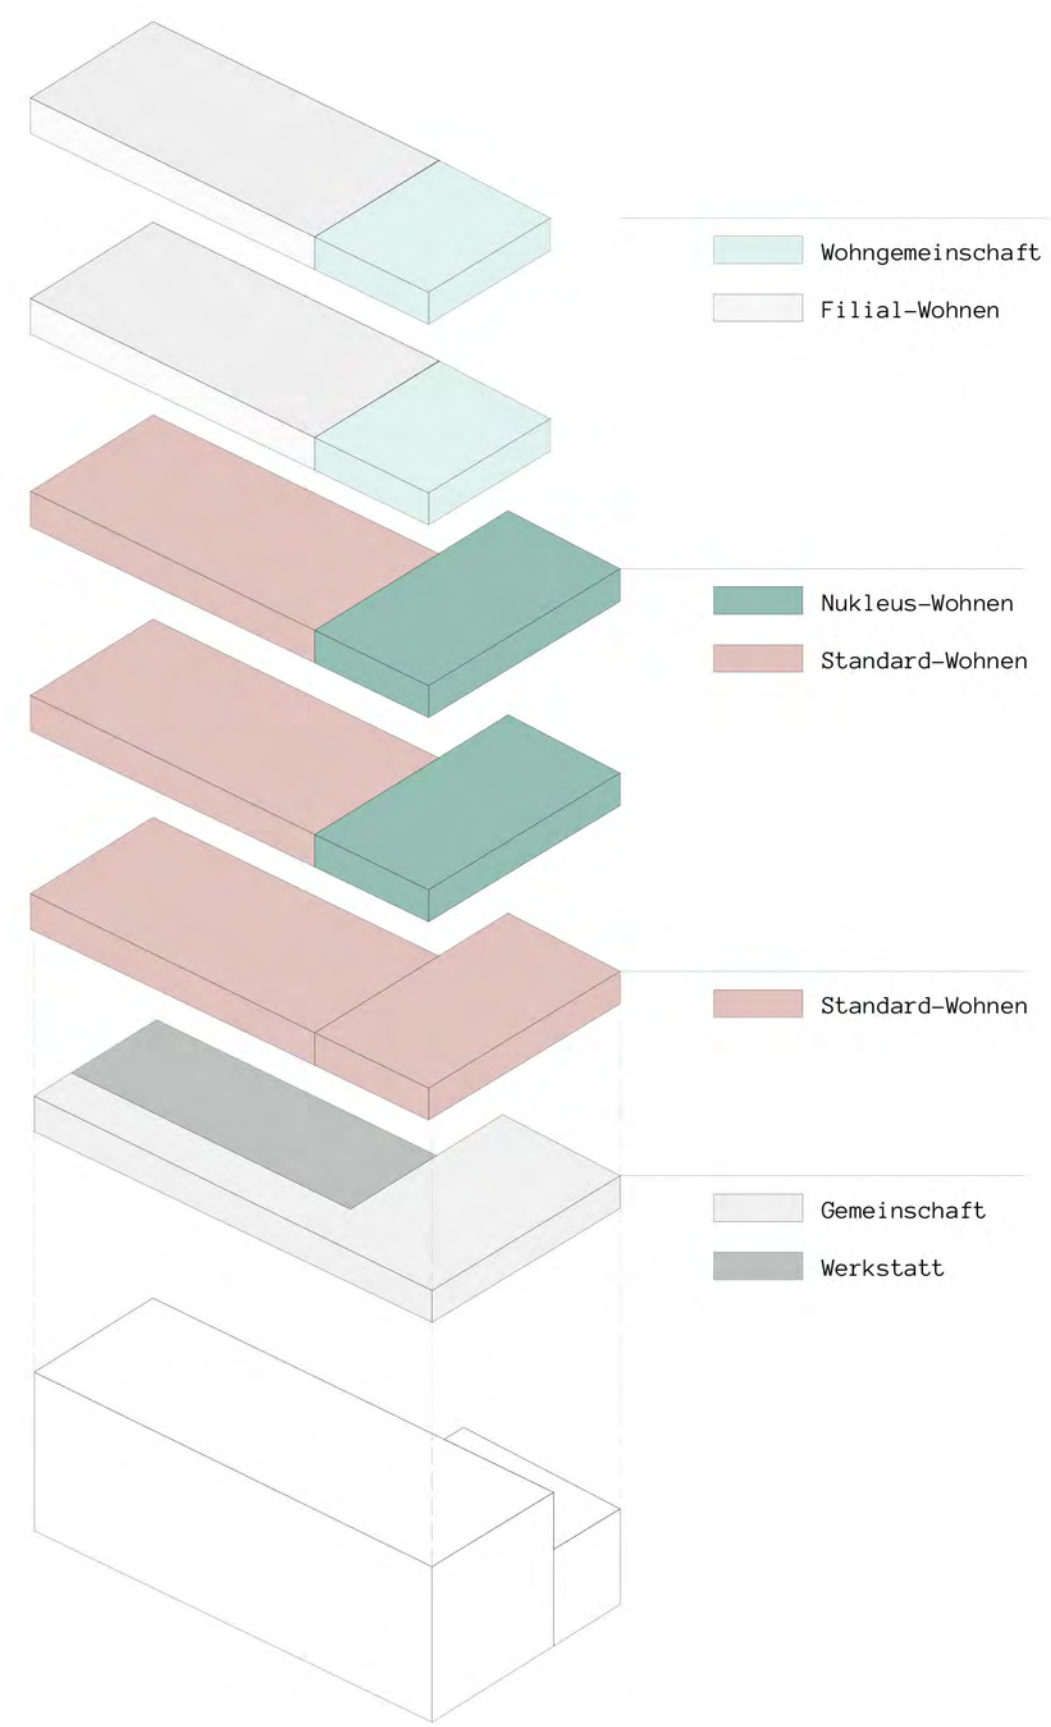

Schnitt AA, M 1:200




Ansicht Ost, M 1:200




Ansicht Süd, M 1:200



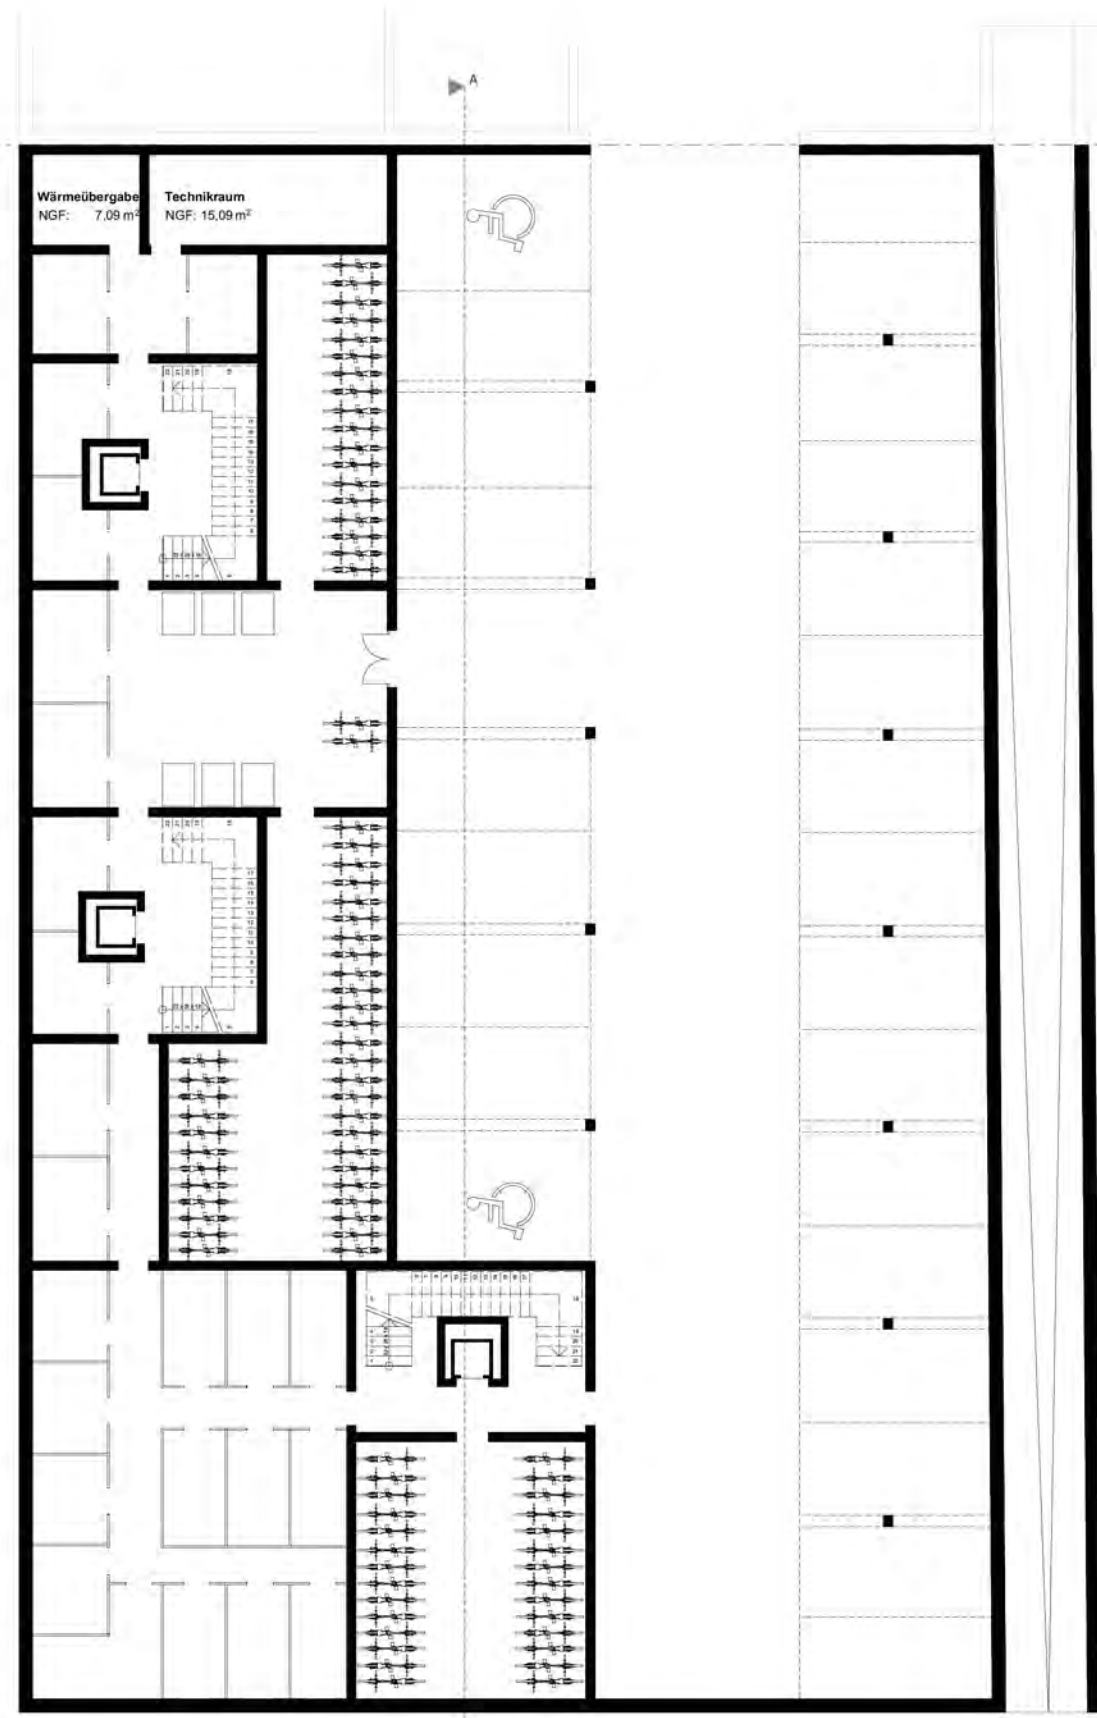

Grundriss UG, M 1:200

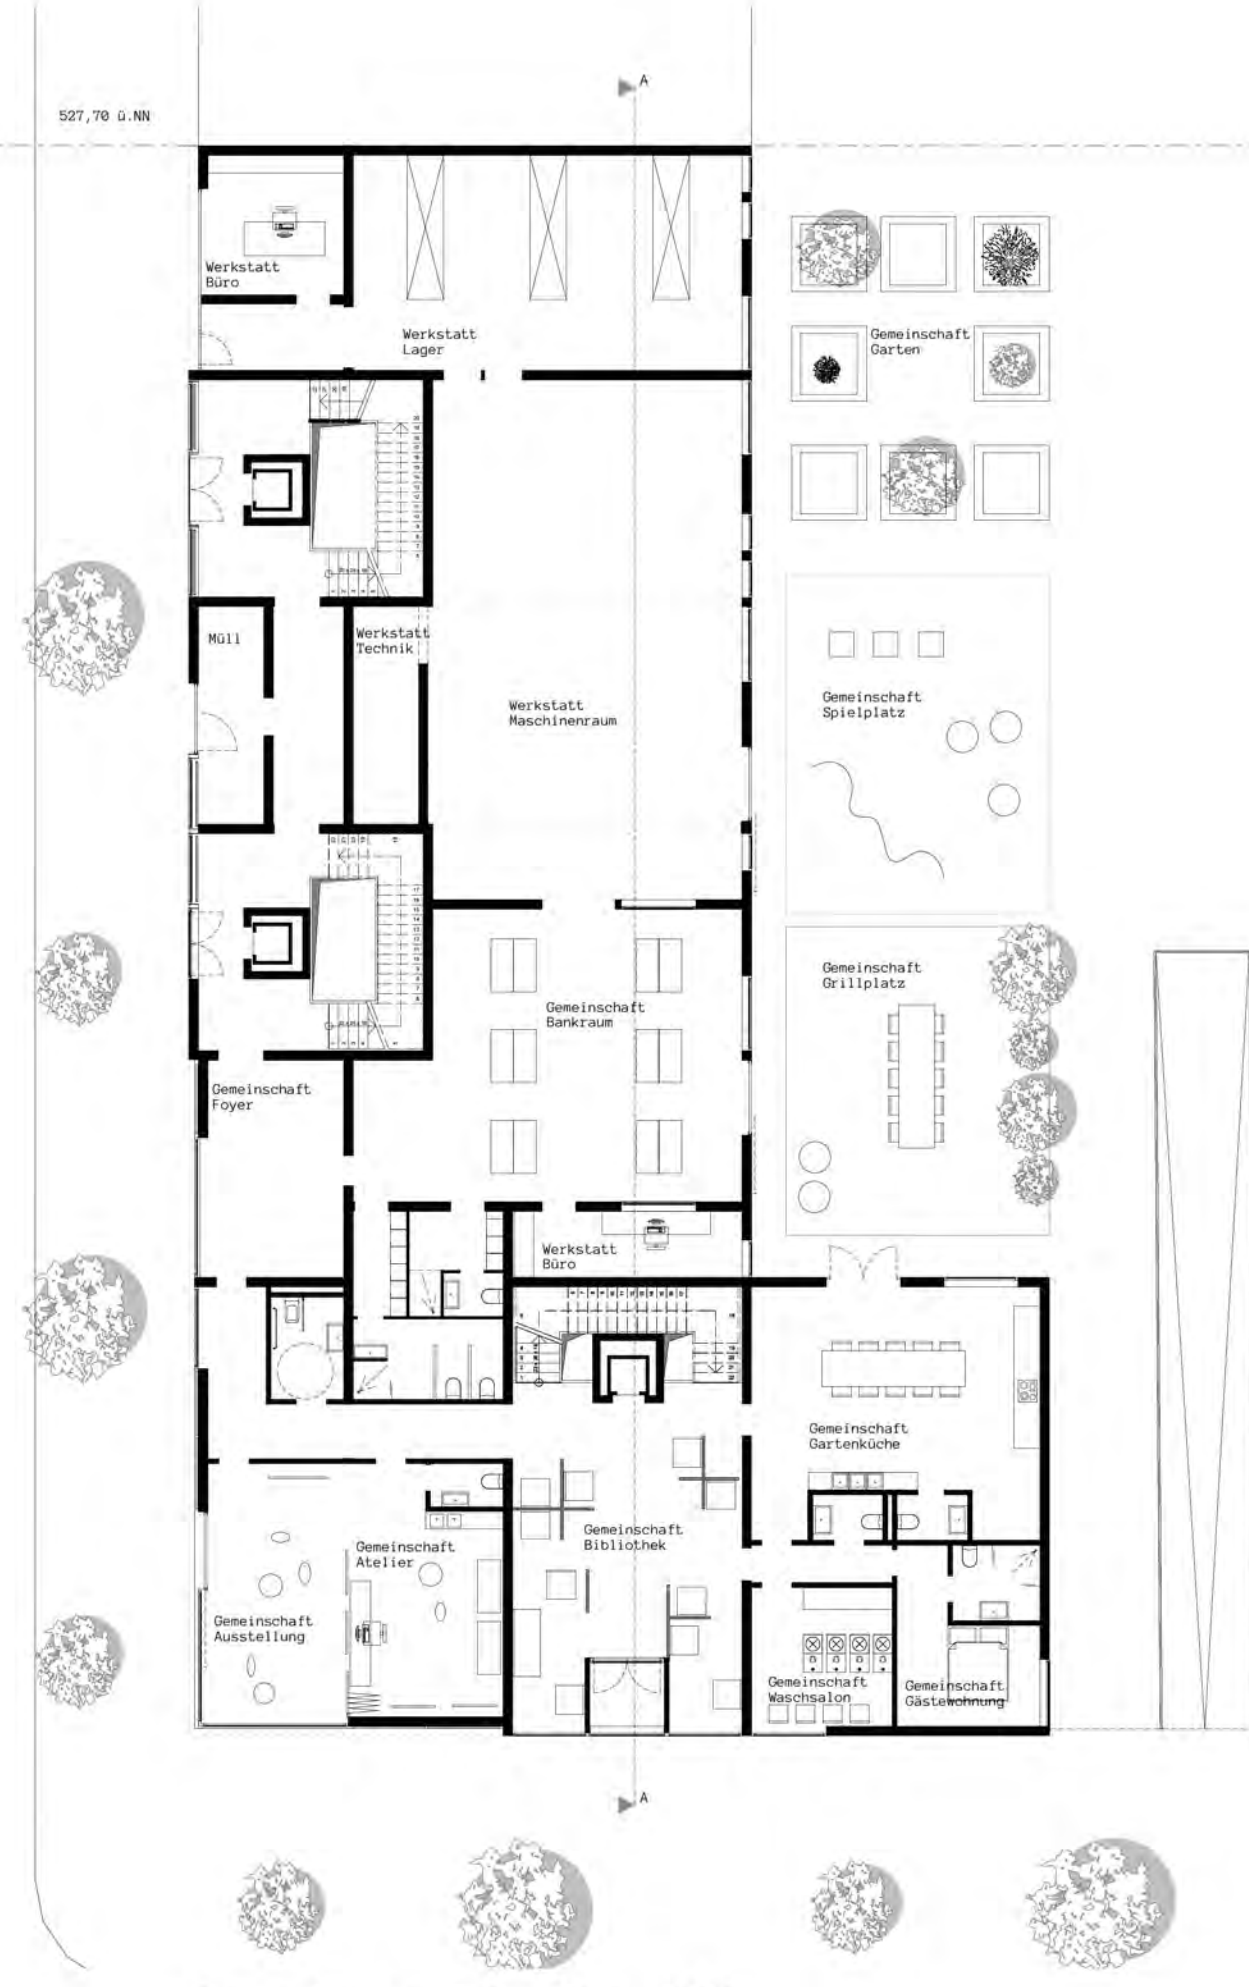


Grundriss EG, M 1:200




Grundriss 1.OG, M 1:200



Grundriss 1.OG, M 1:200

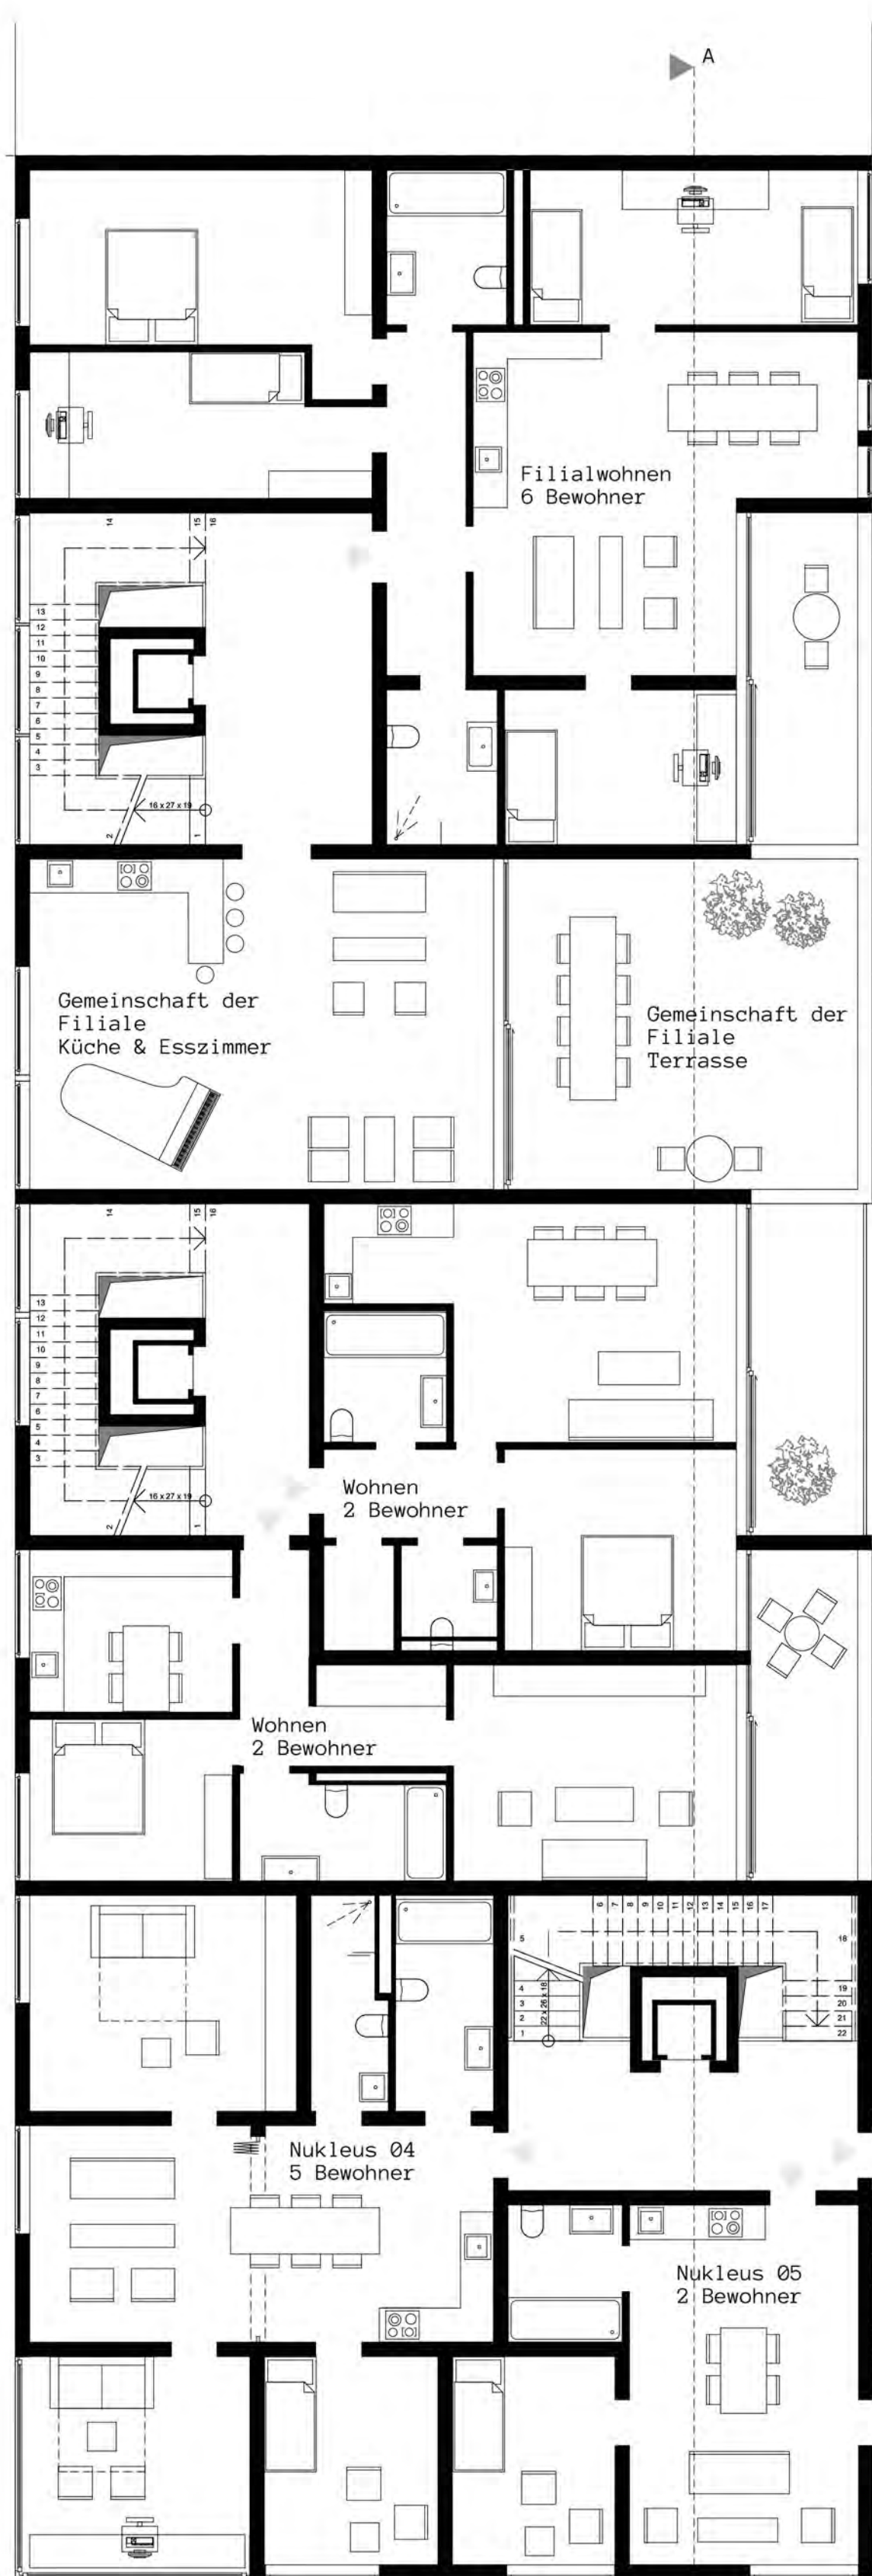


Grundriss 3.OG, M 1:100

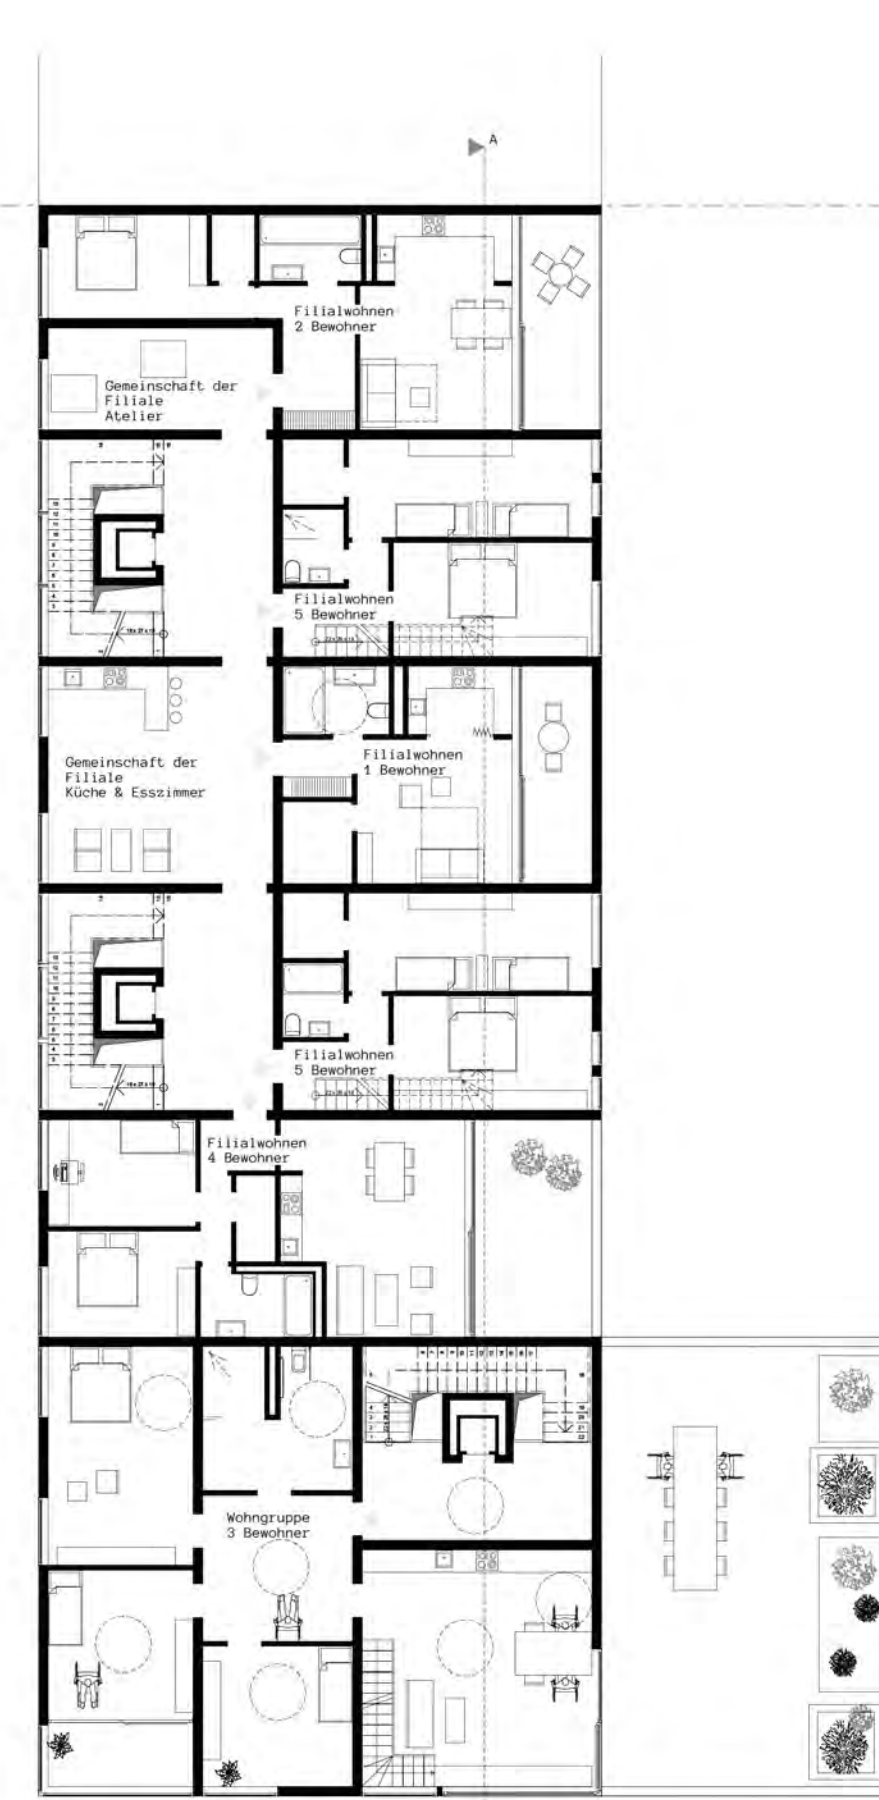


Grundriss 4.OG, M 1:200



Grundriss 5.OG, M 1:200

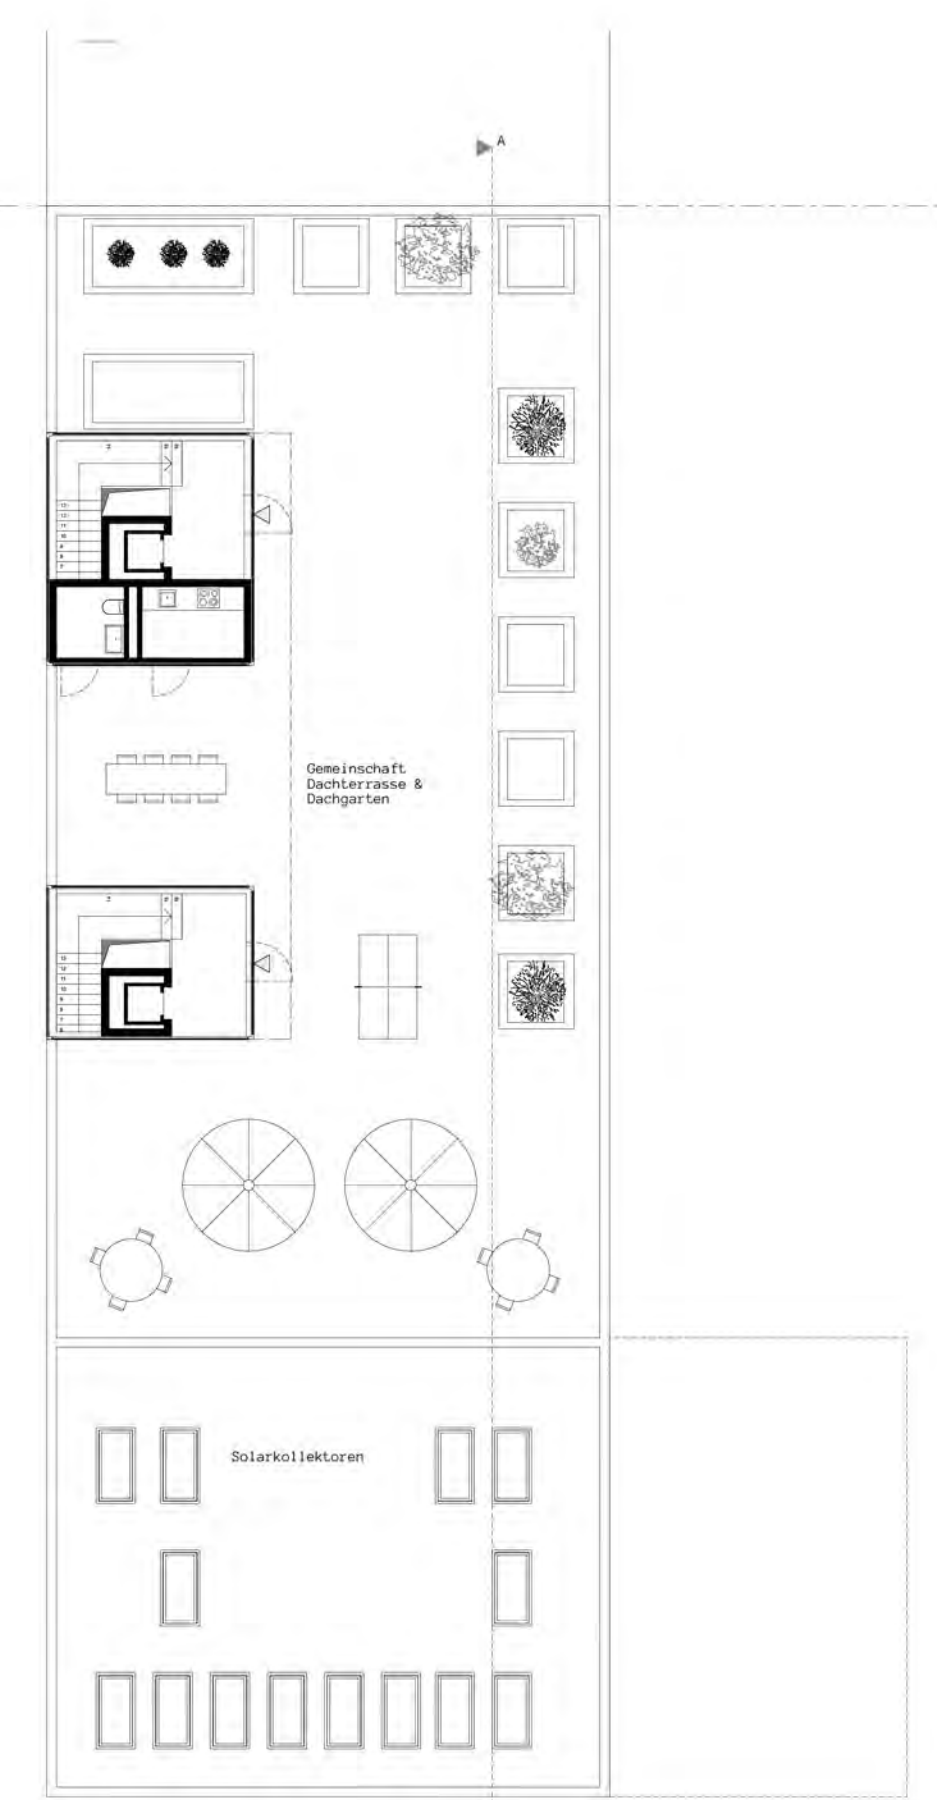

Grundriss 6.OG, M 1:200

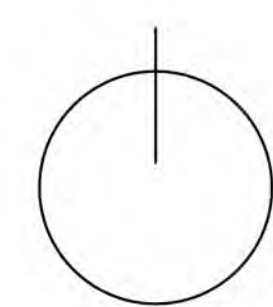

Ansicht West, M 1:100



Fassadenschnitt
M 1:50

1,20m

2,60m

2,60m

2,60m

2,60m

2,60m

4,00m

2,20m