



1.0G

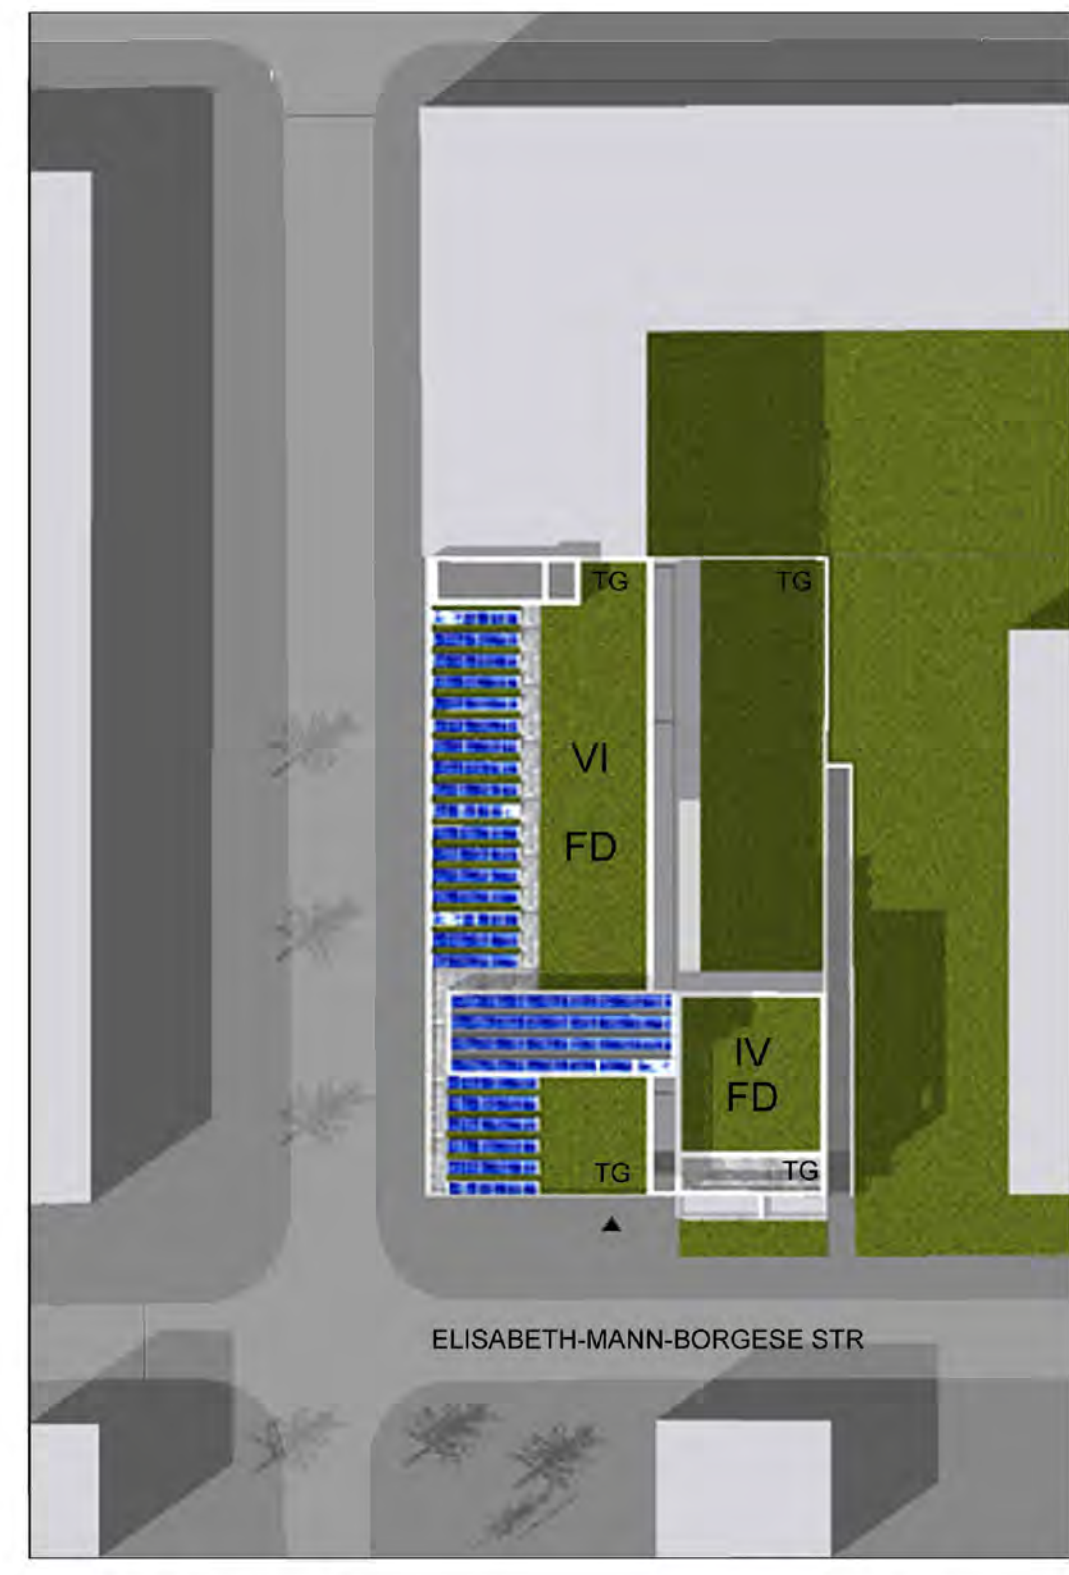

LAGEPLAN 1:500



ANIMATION ELISABETH-MANN-BORGESE STR

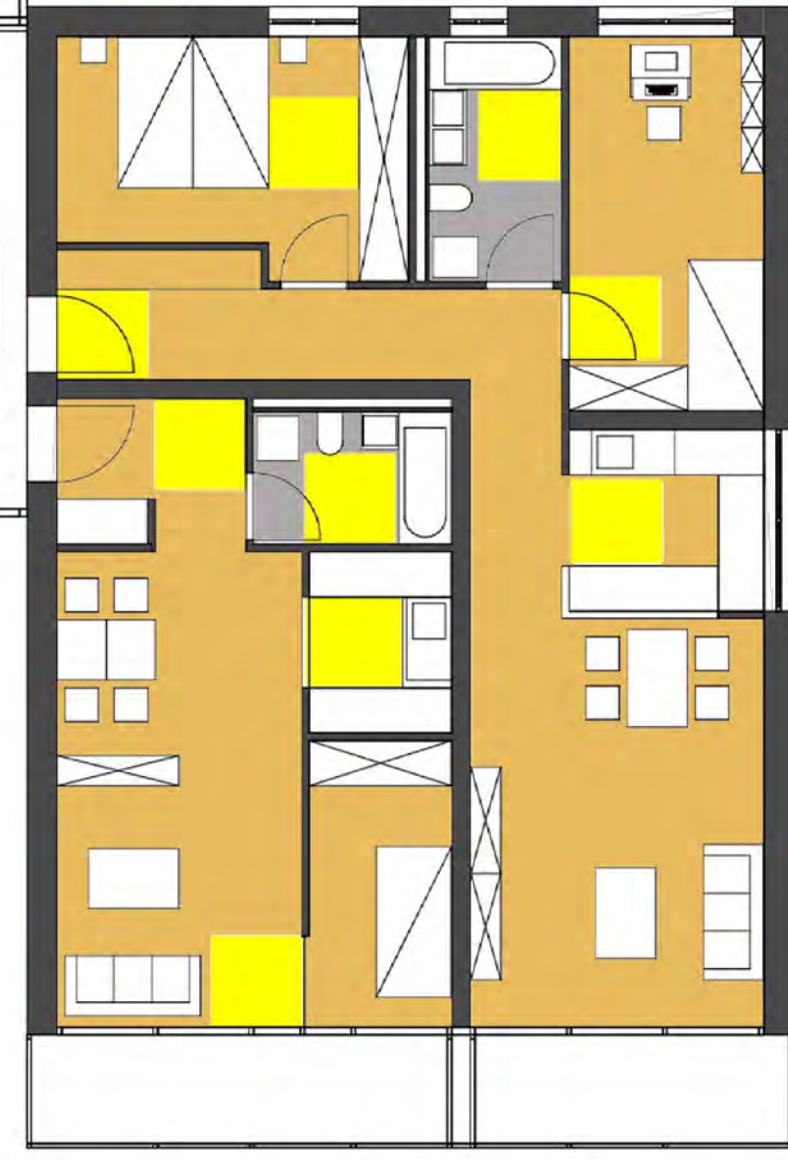


1:100




ANIMATION HOF




3.0G

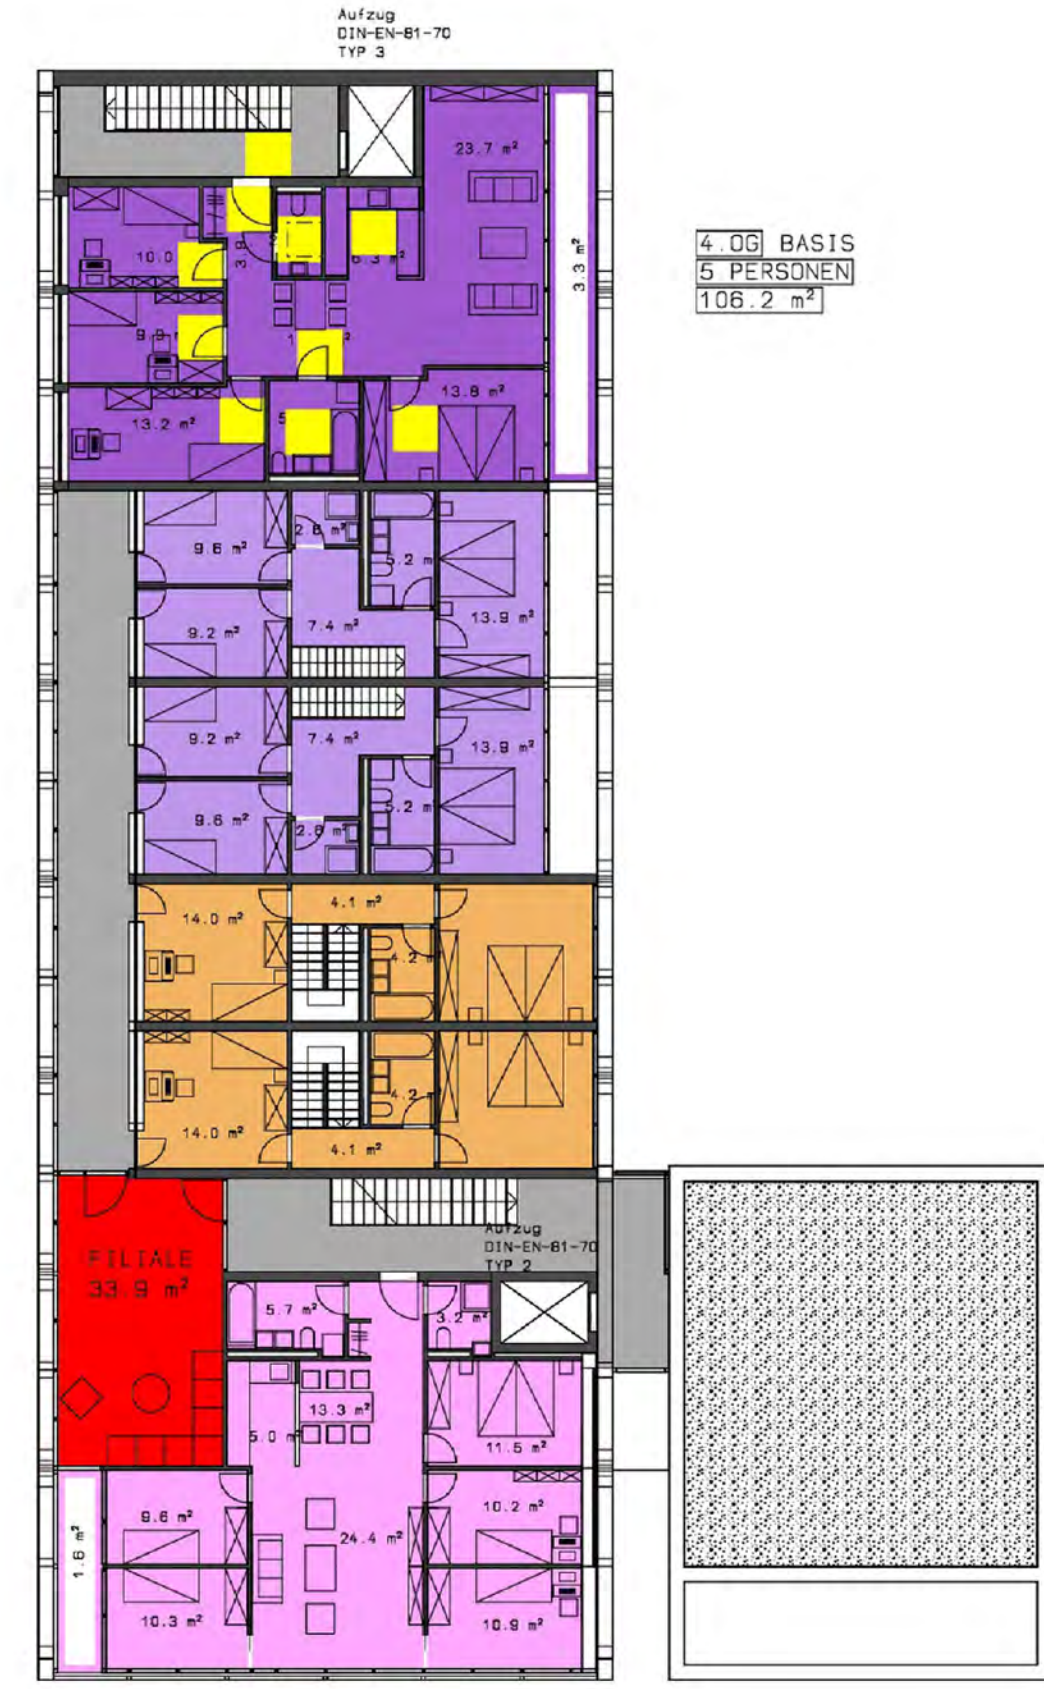


4.0G

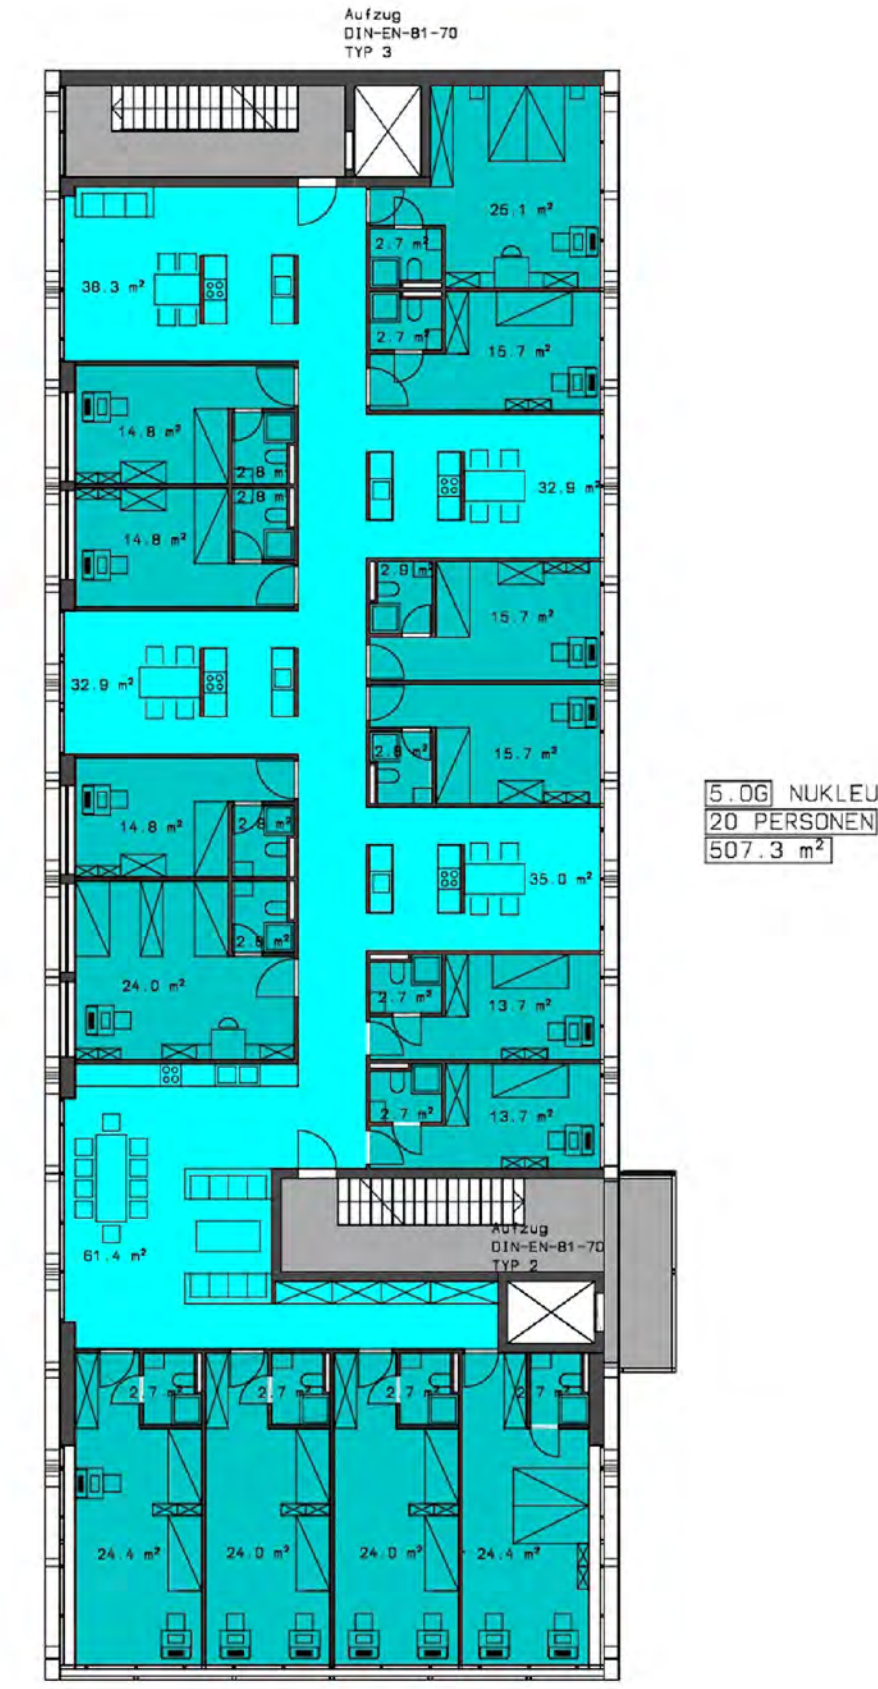


5.0G

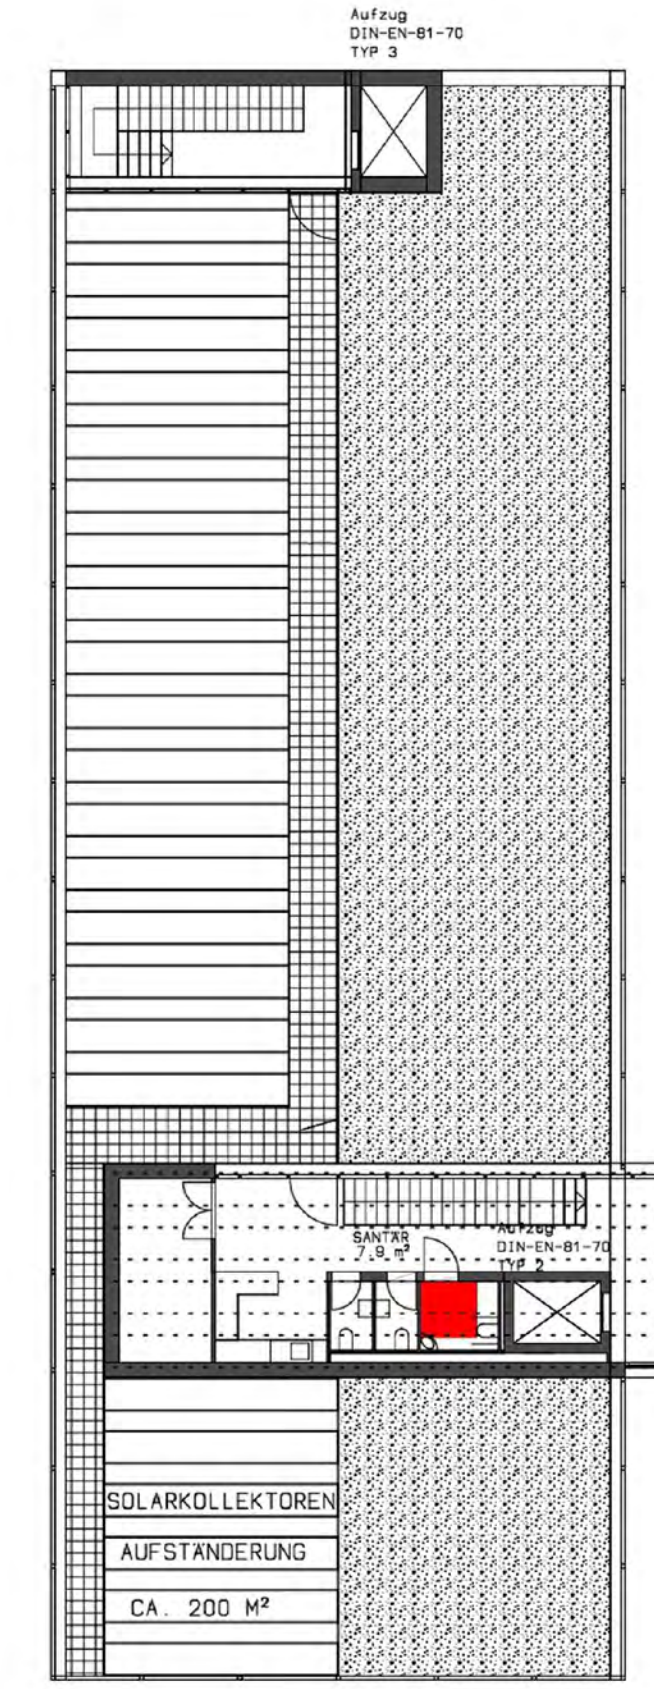


DACH

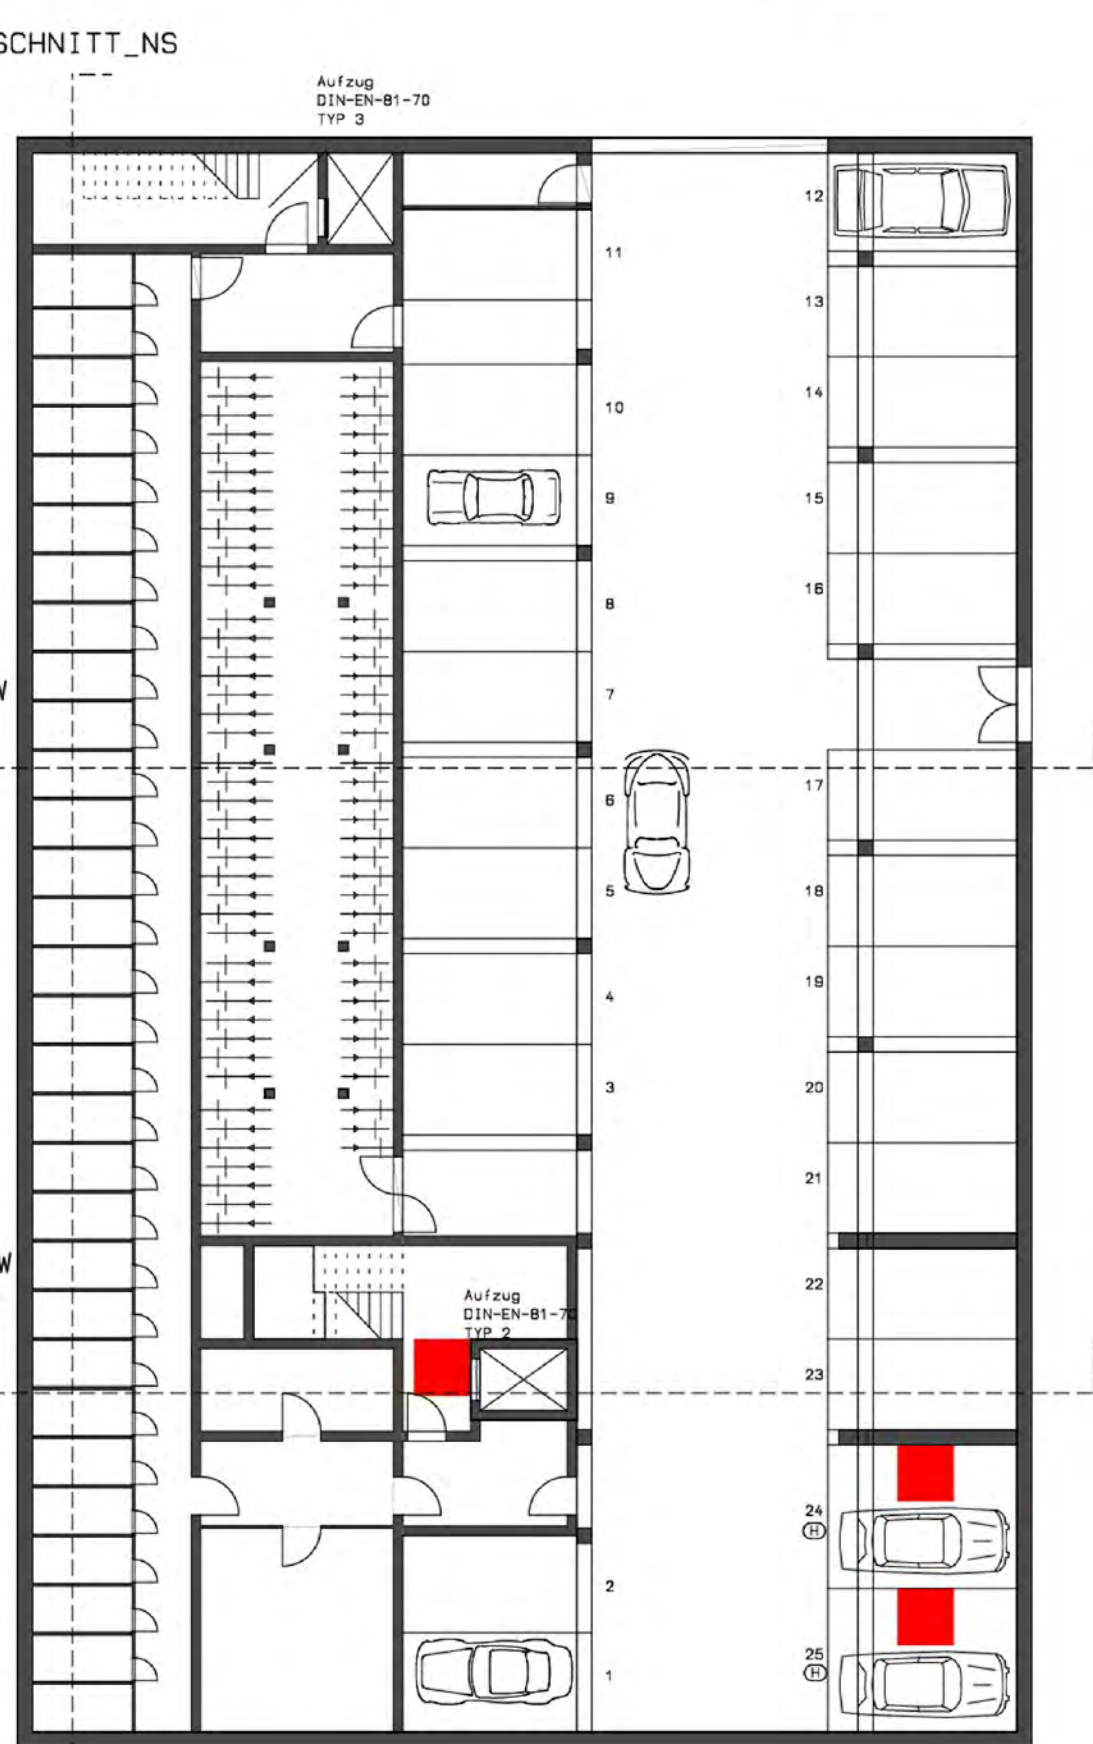

UG

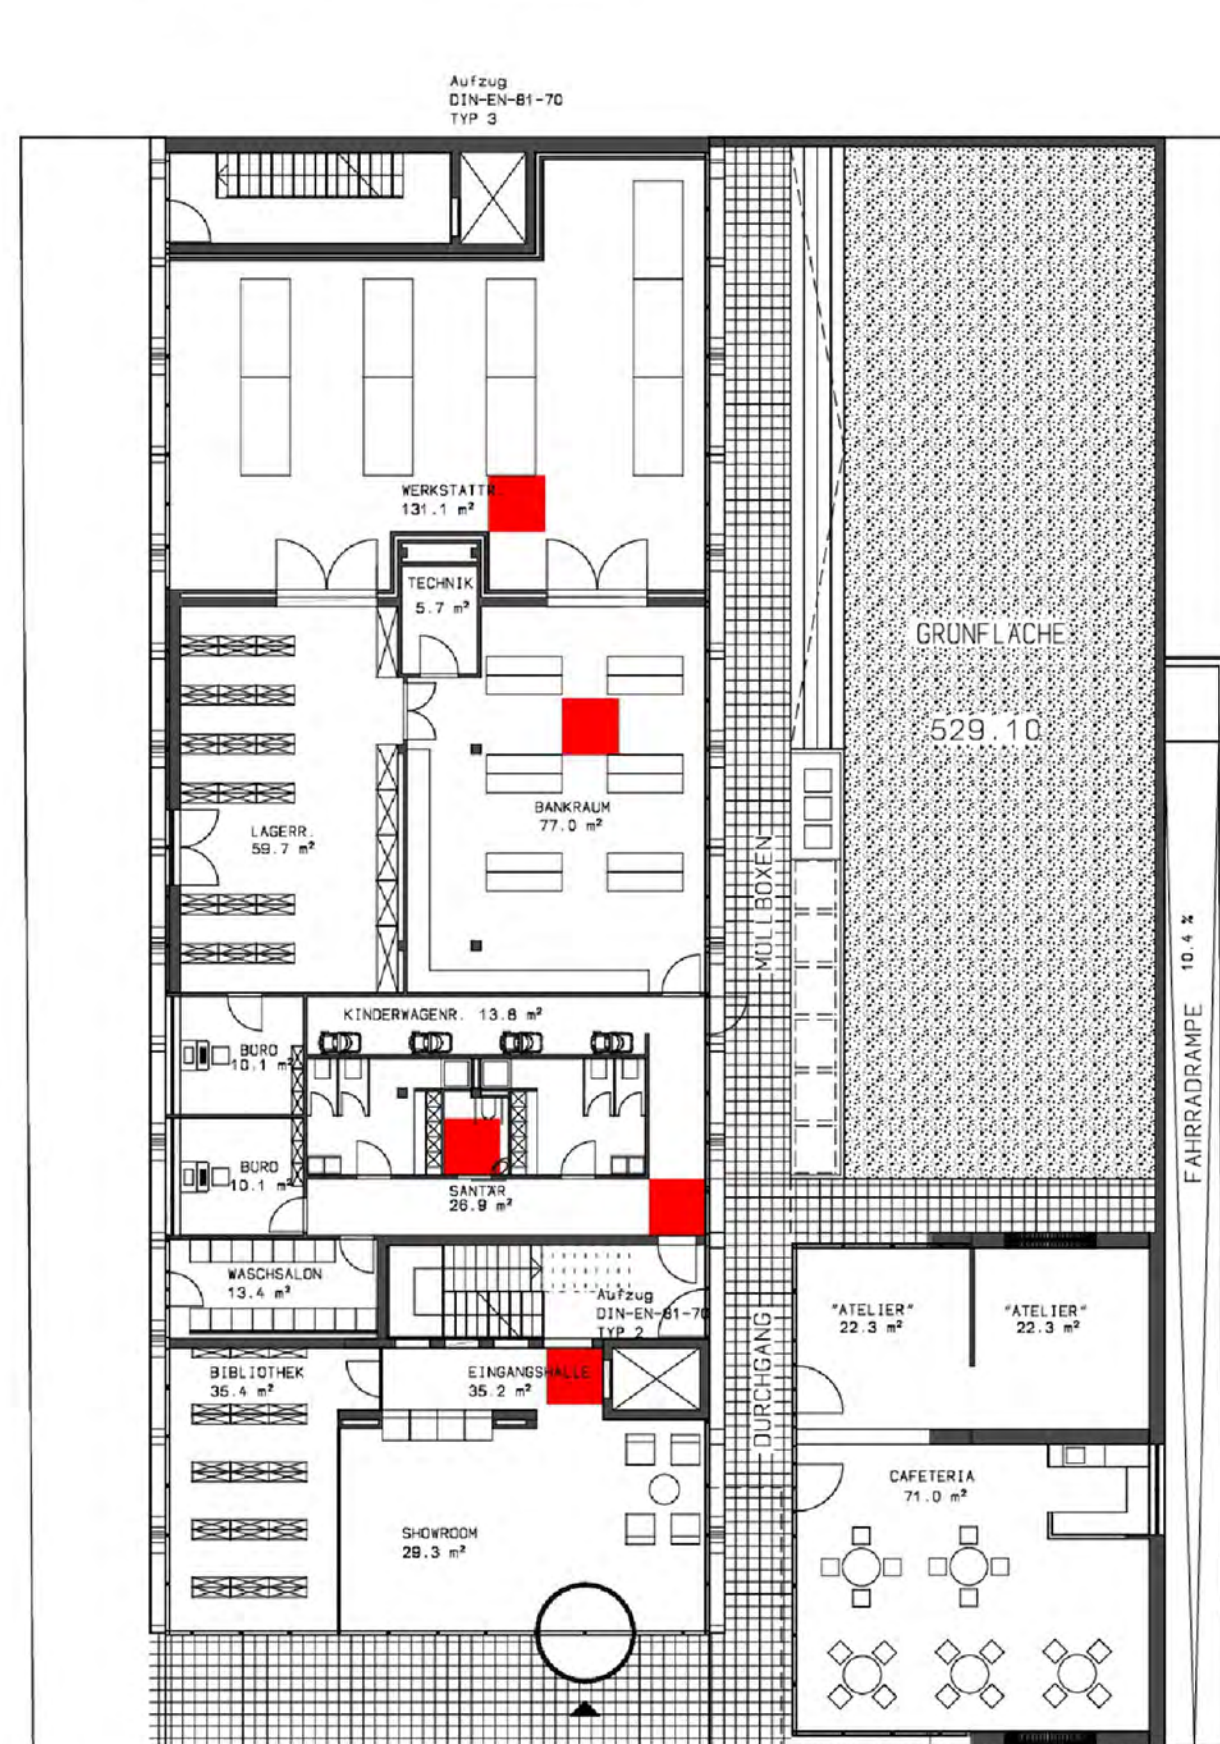

EG

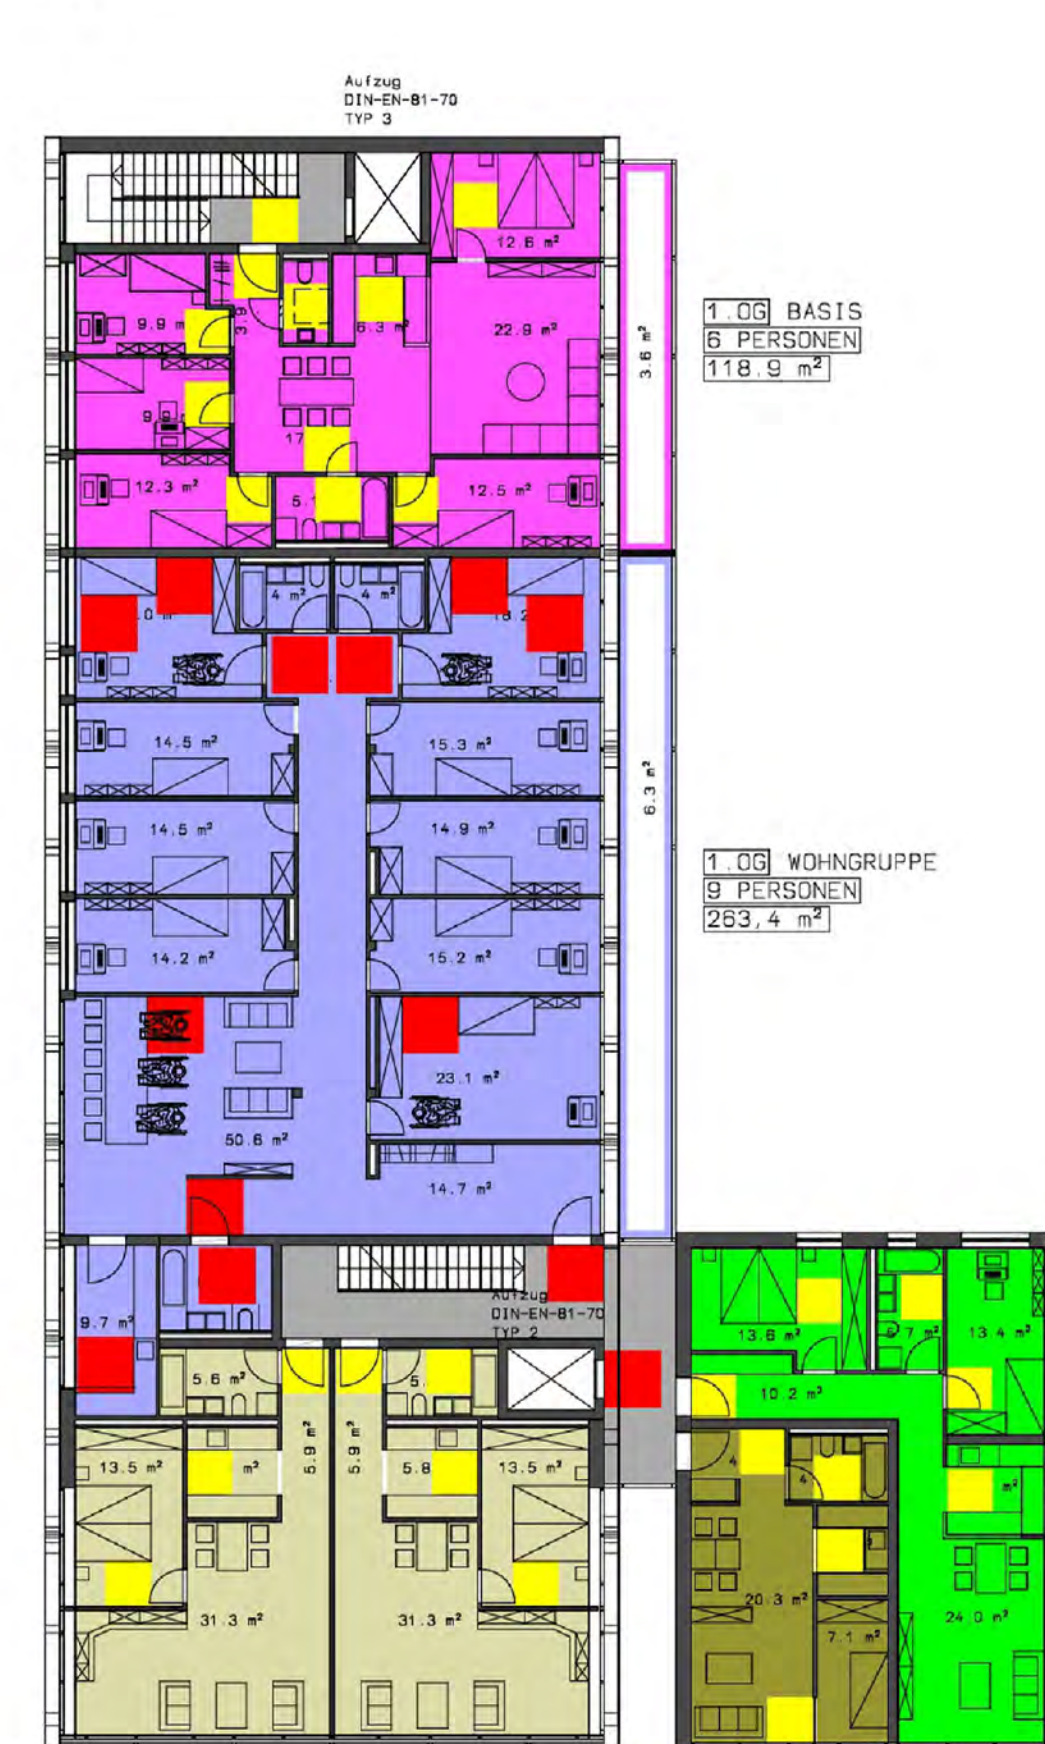

1.0G




2.0G

1:200



SCHNITT OW ANIMATION

1:50

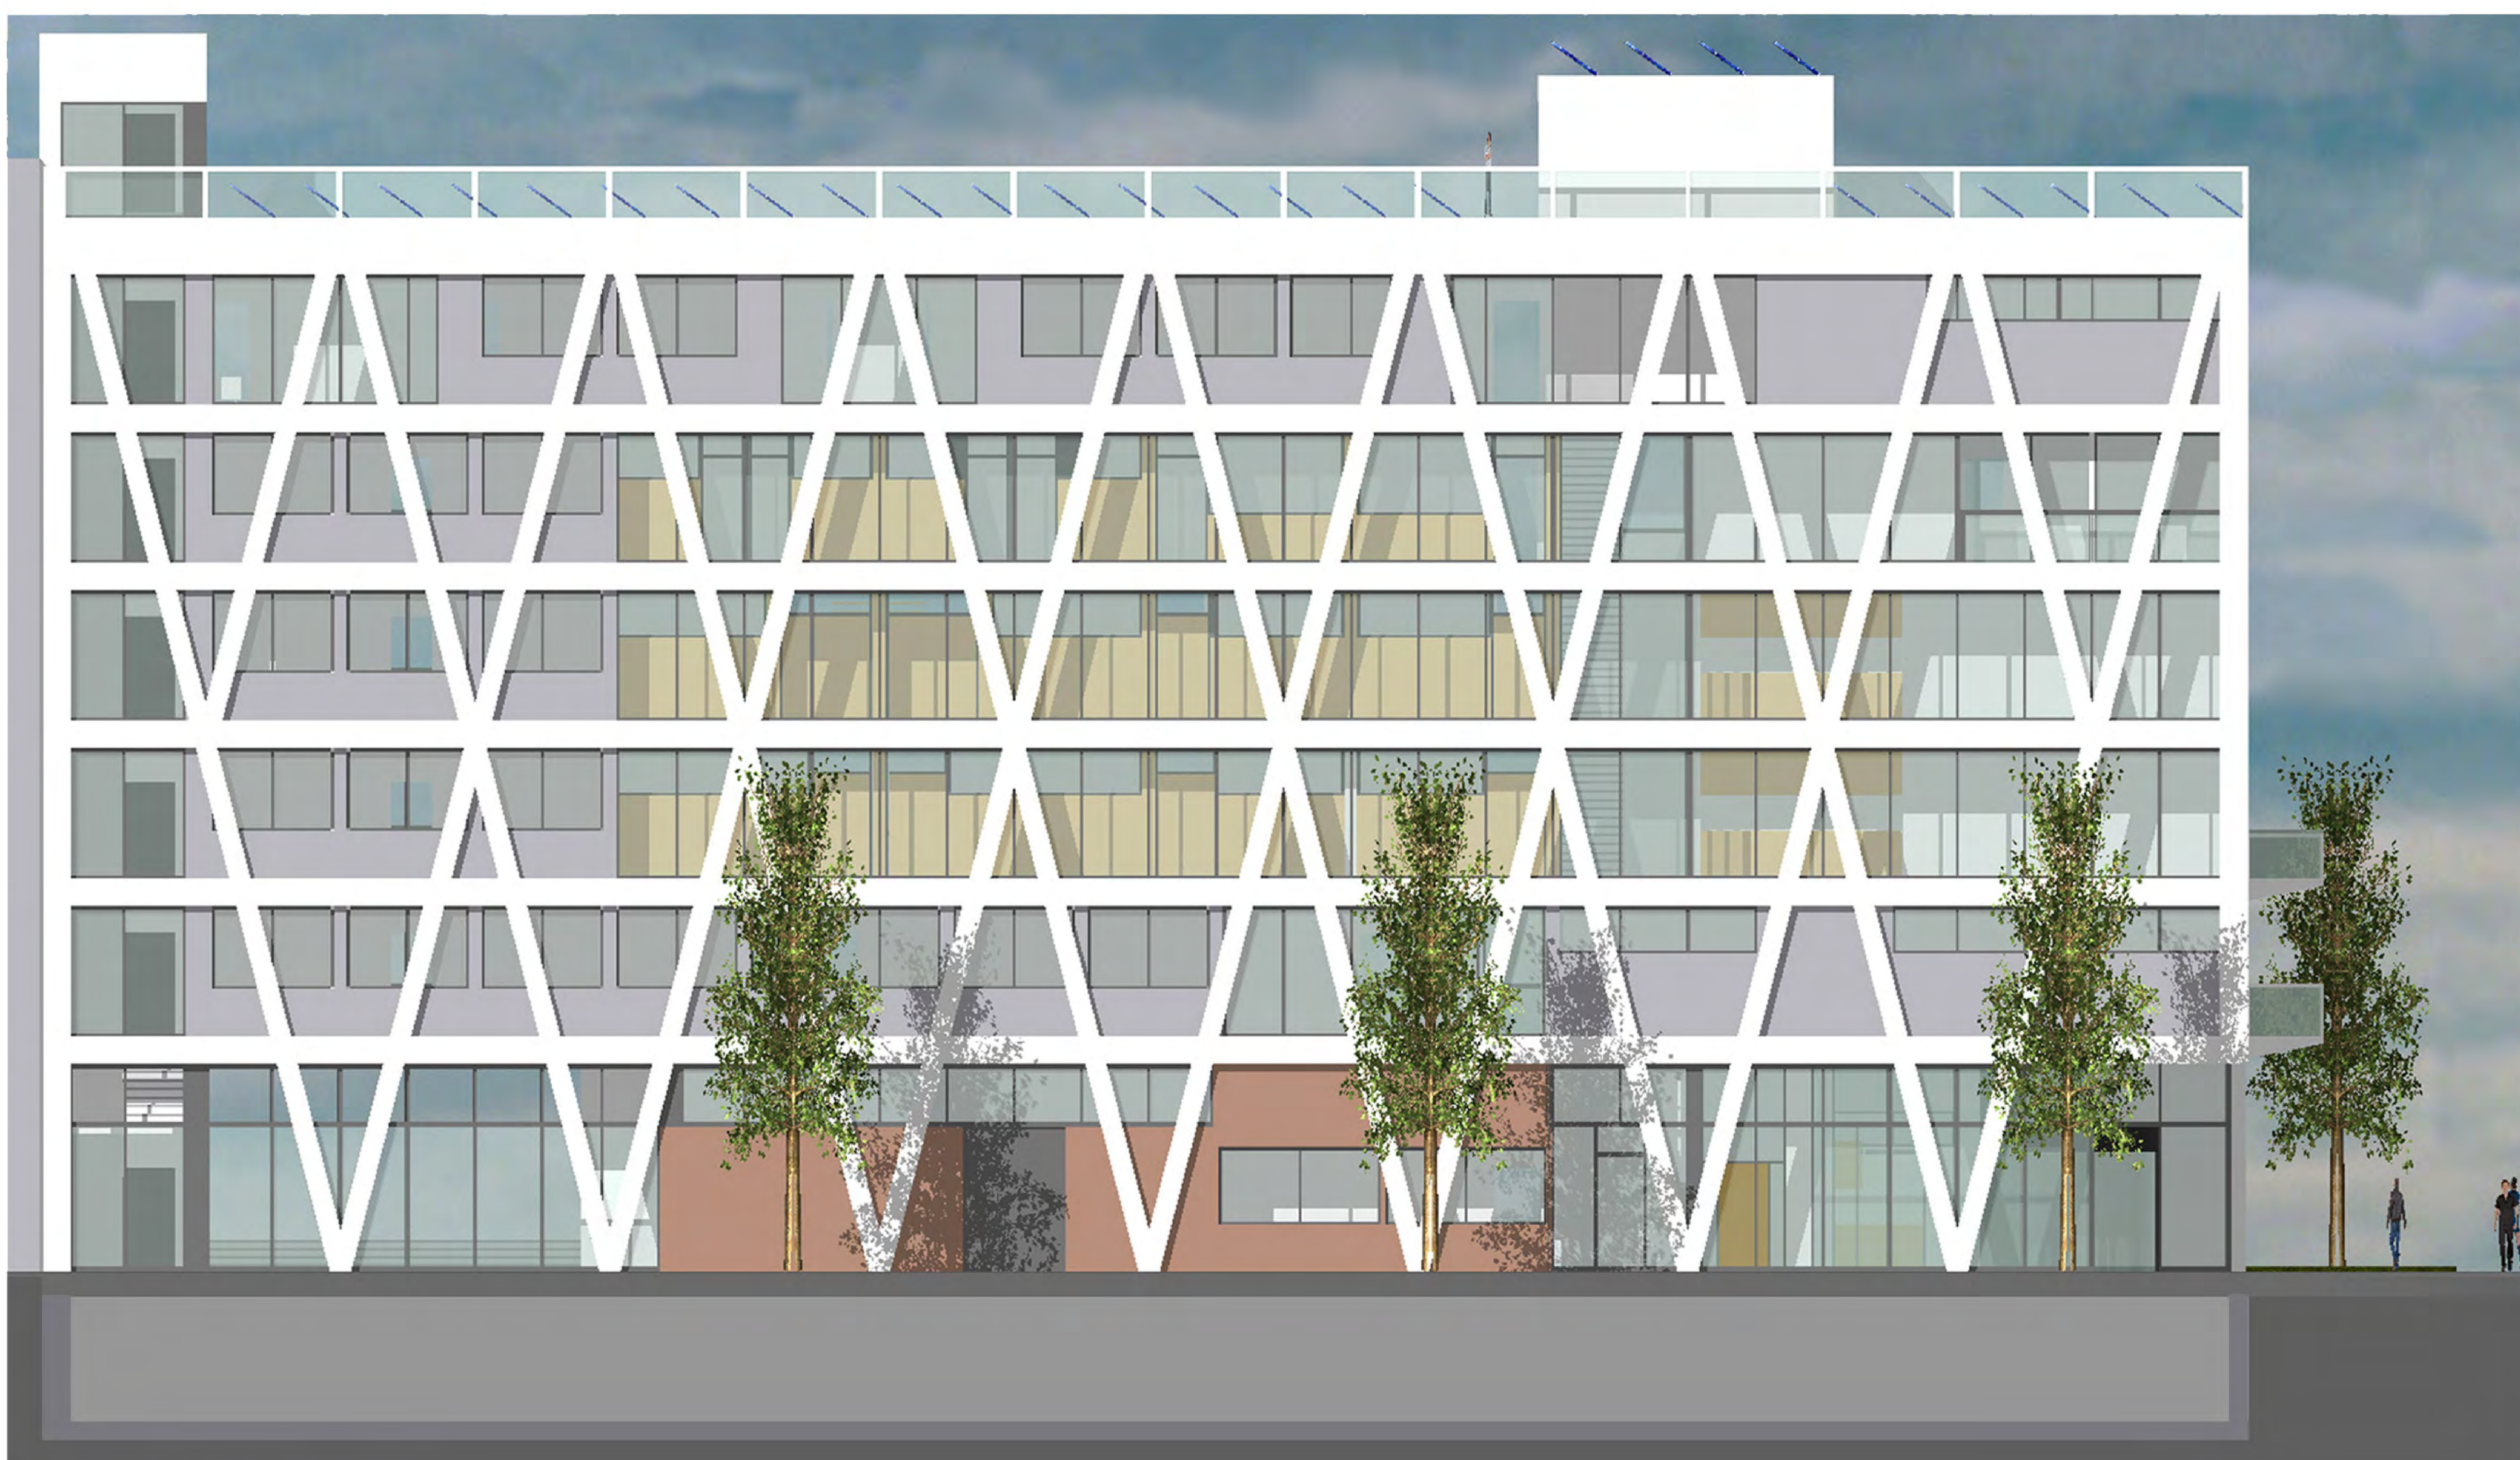


ANSICHT WEST

1:100




ANSICHT SUD

1:100

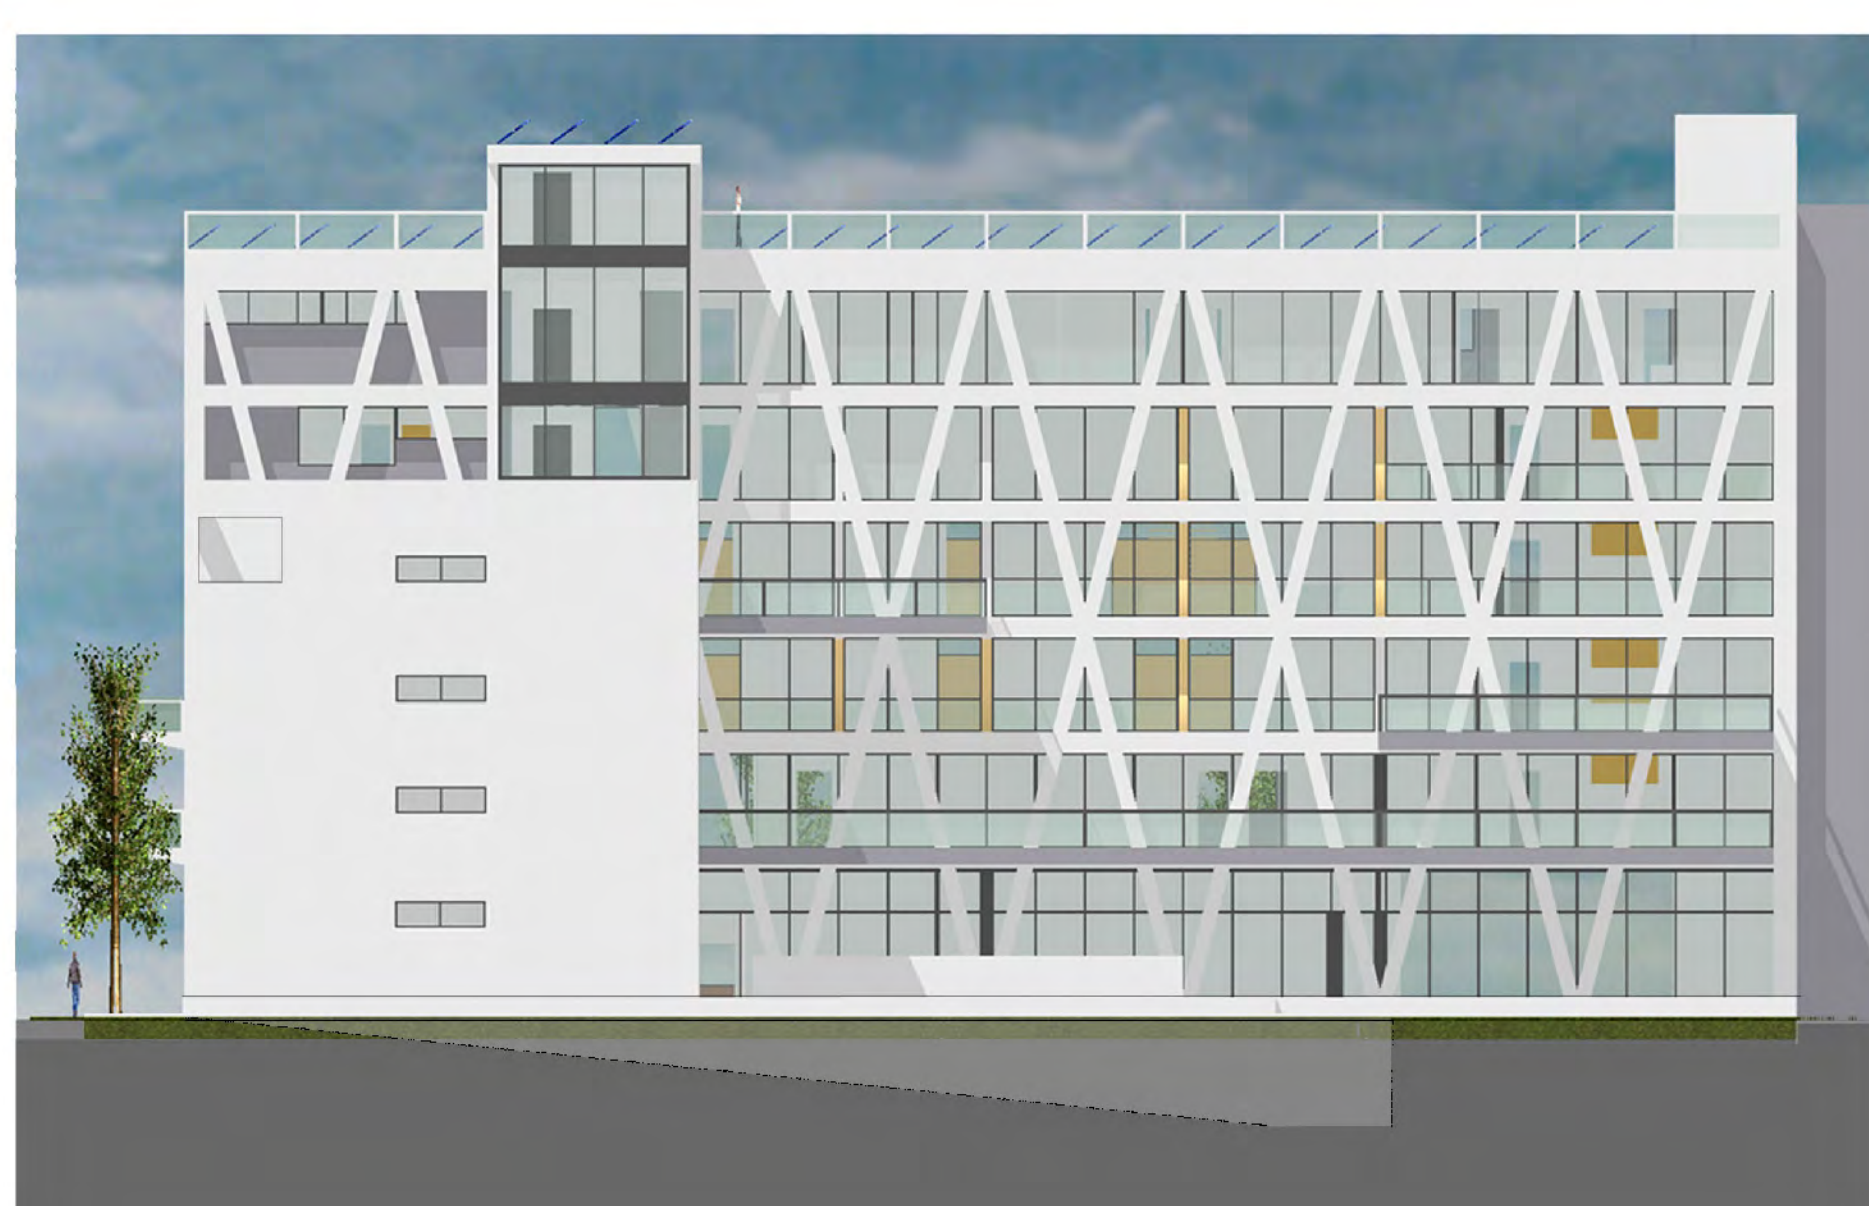


ANSICHT OST (HOF)

1:200

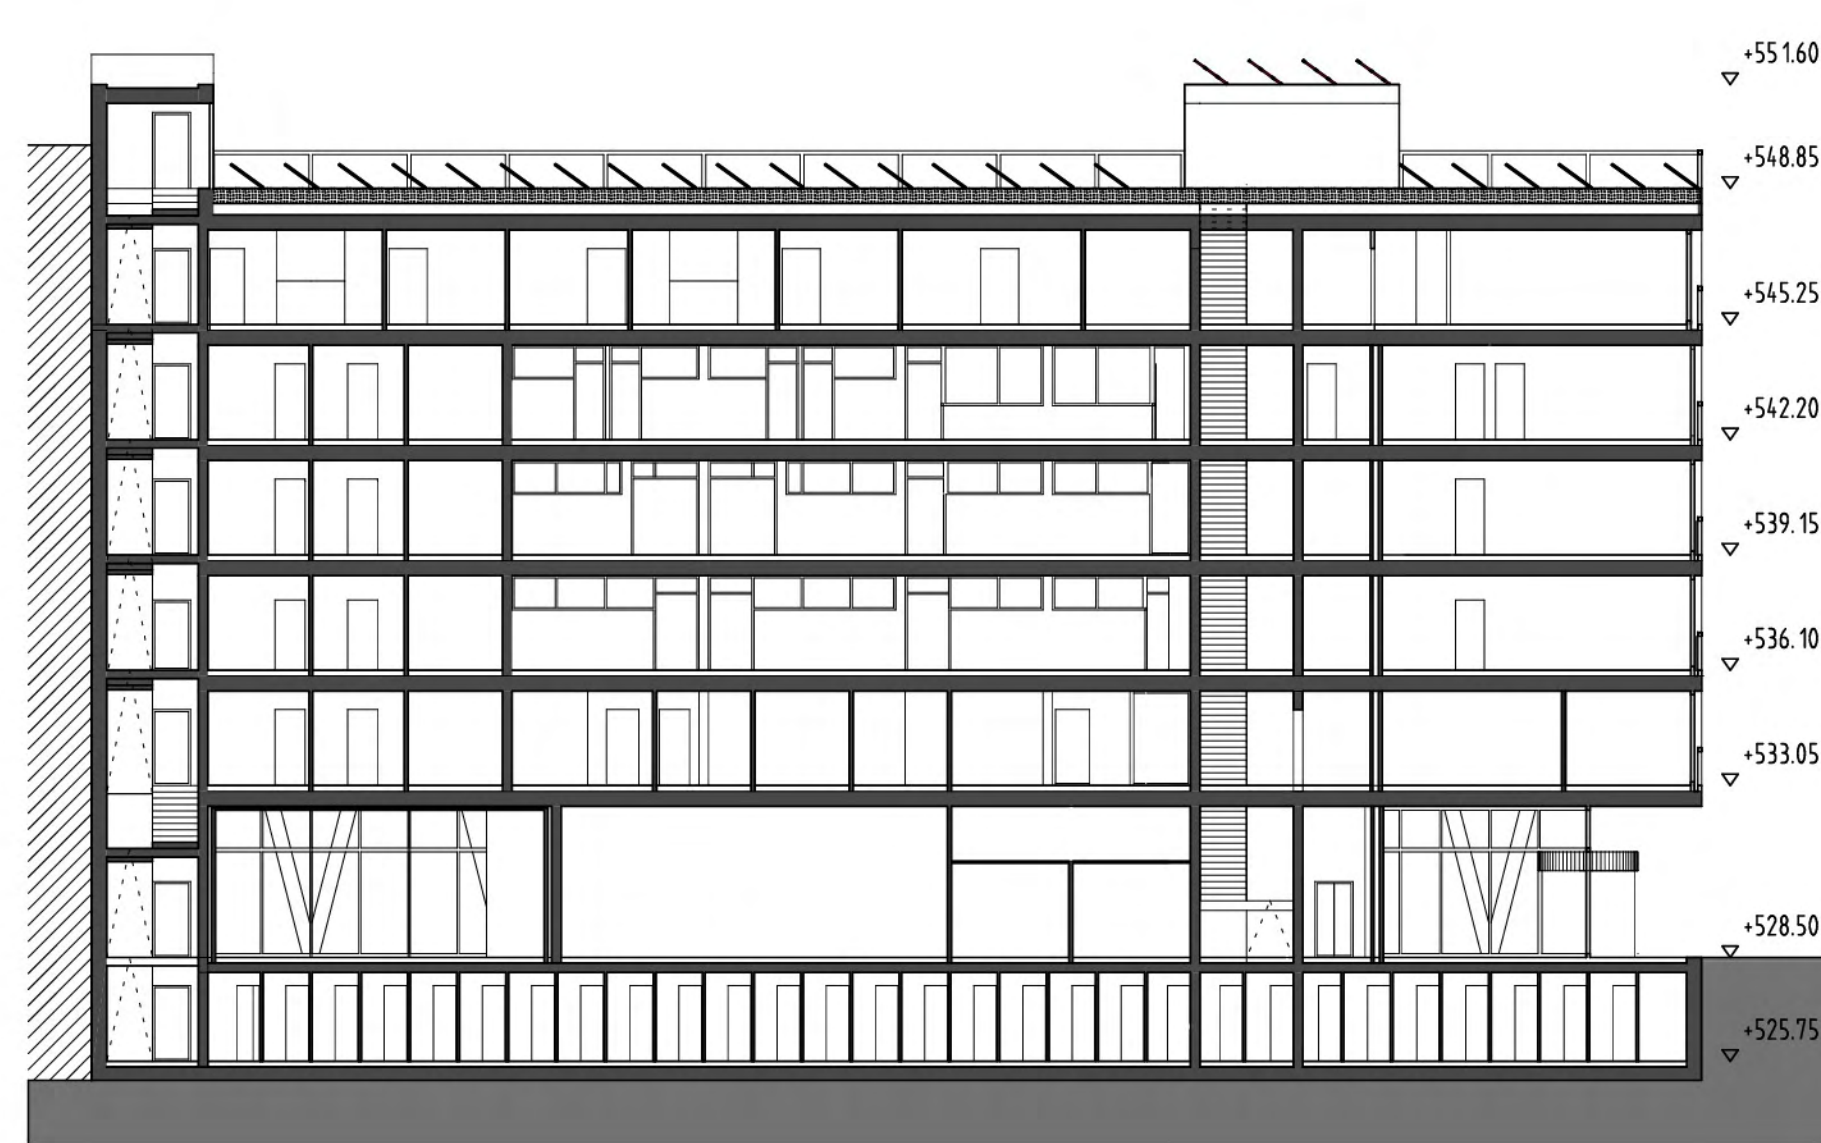

SCHNITT NS

1:200

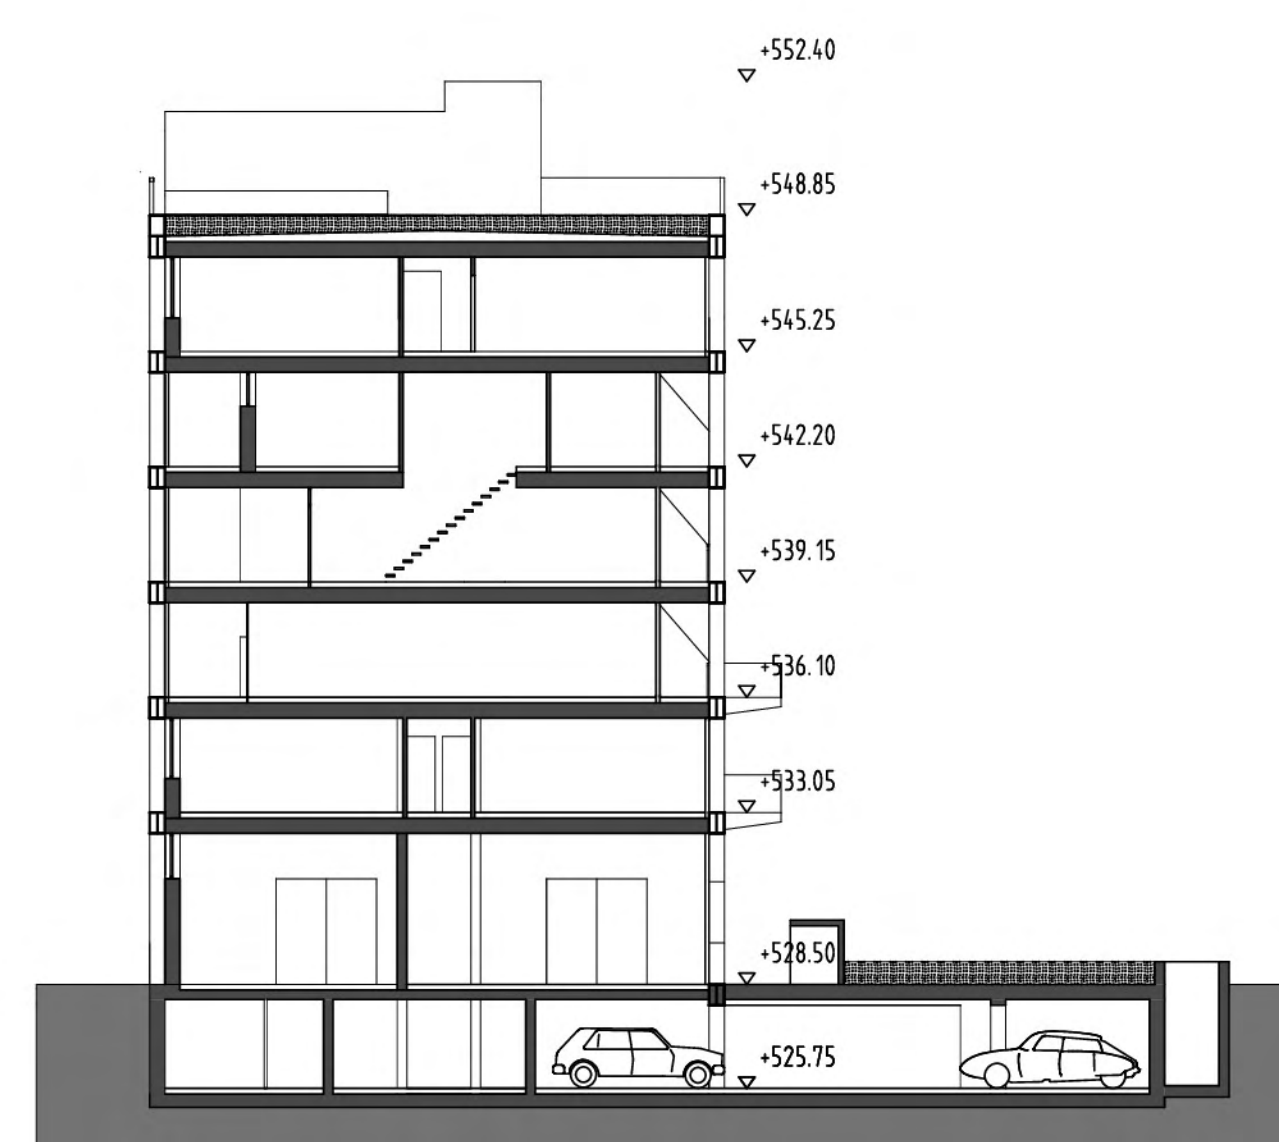

SCHNITT OW

1:200