





PERSPEKTIVE STRASSESEITE

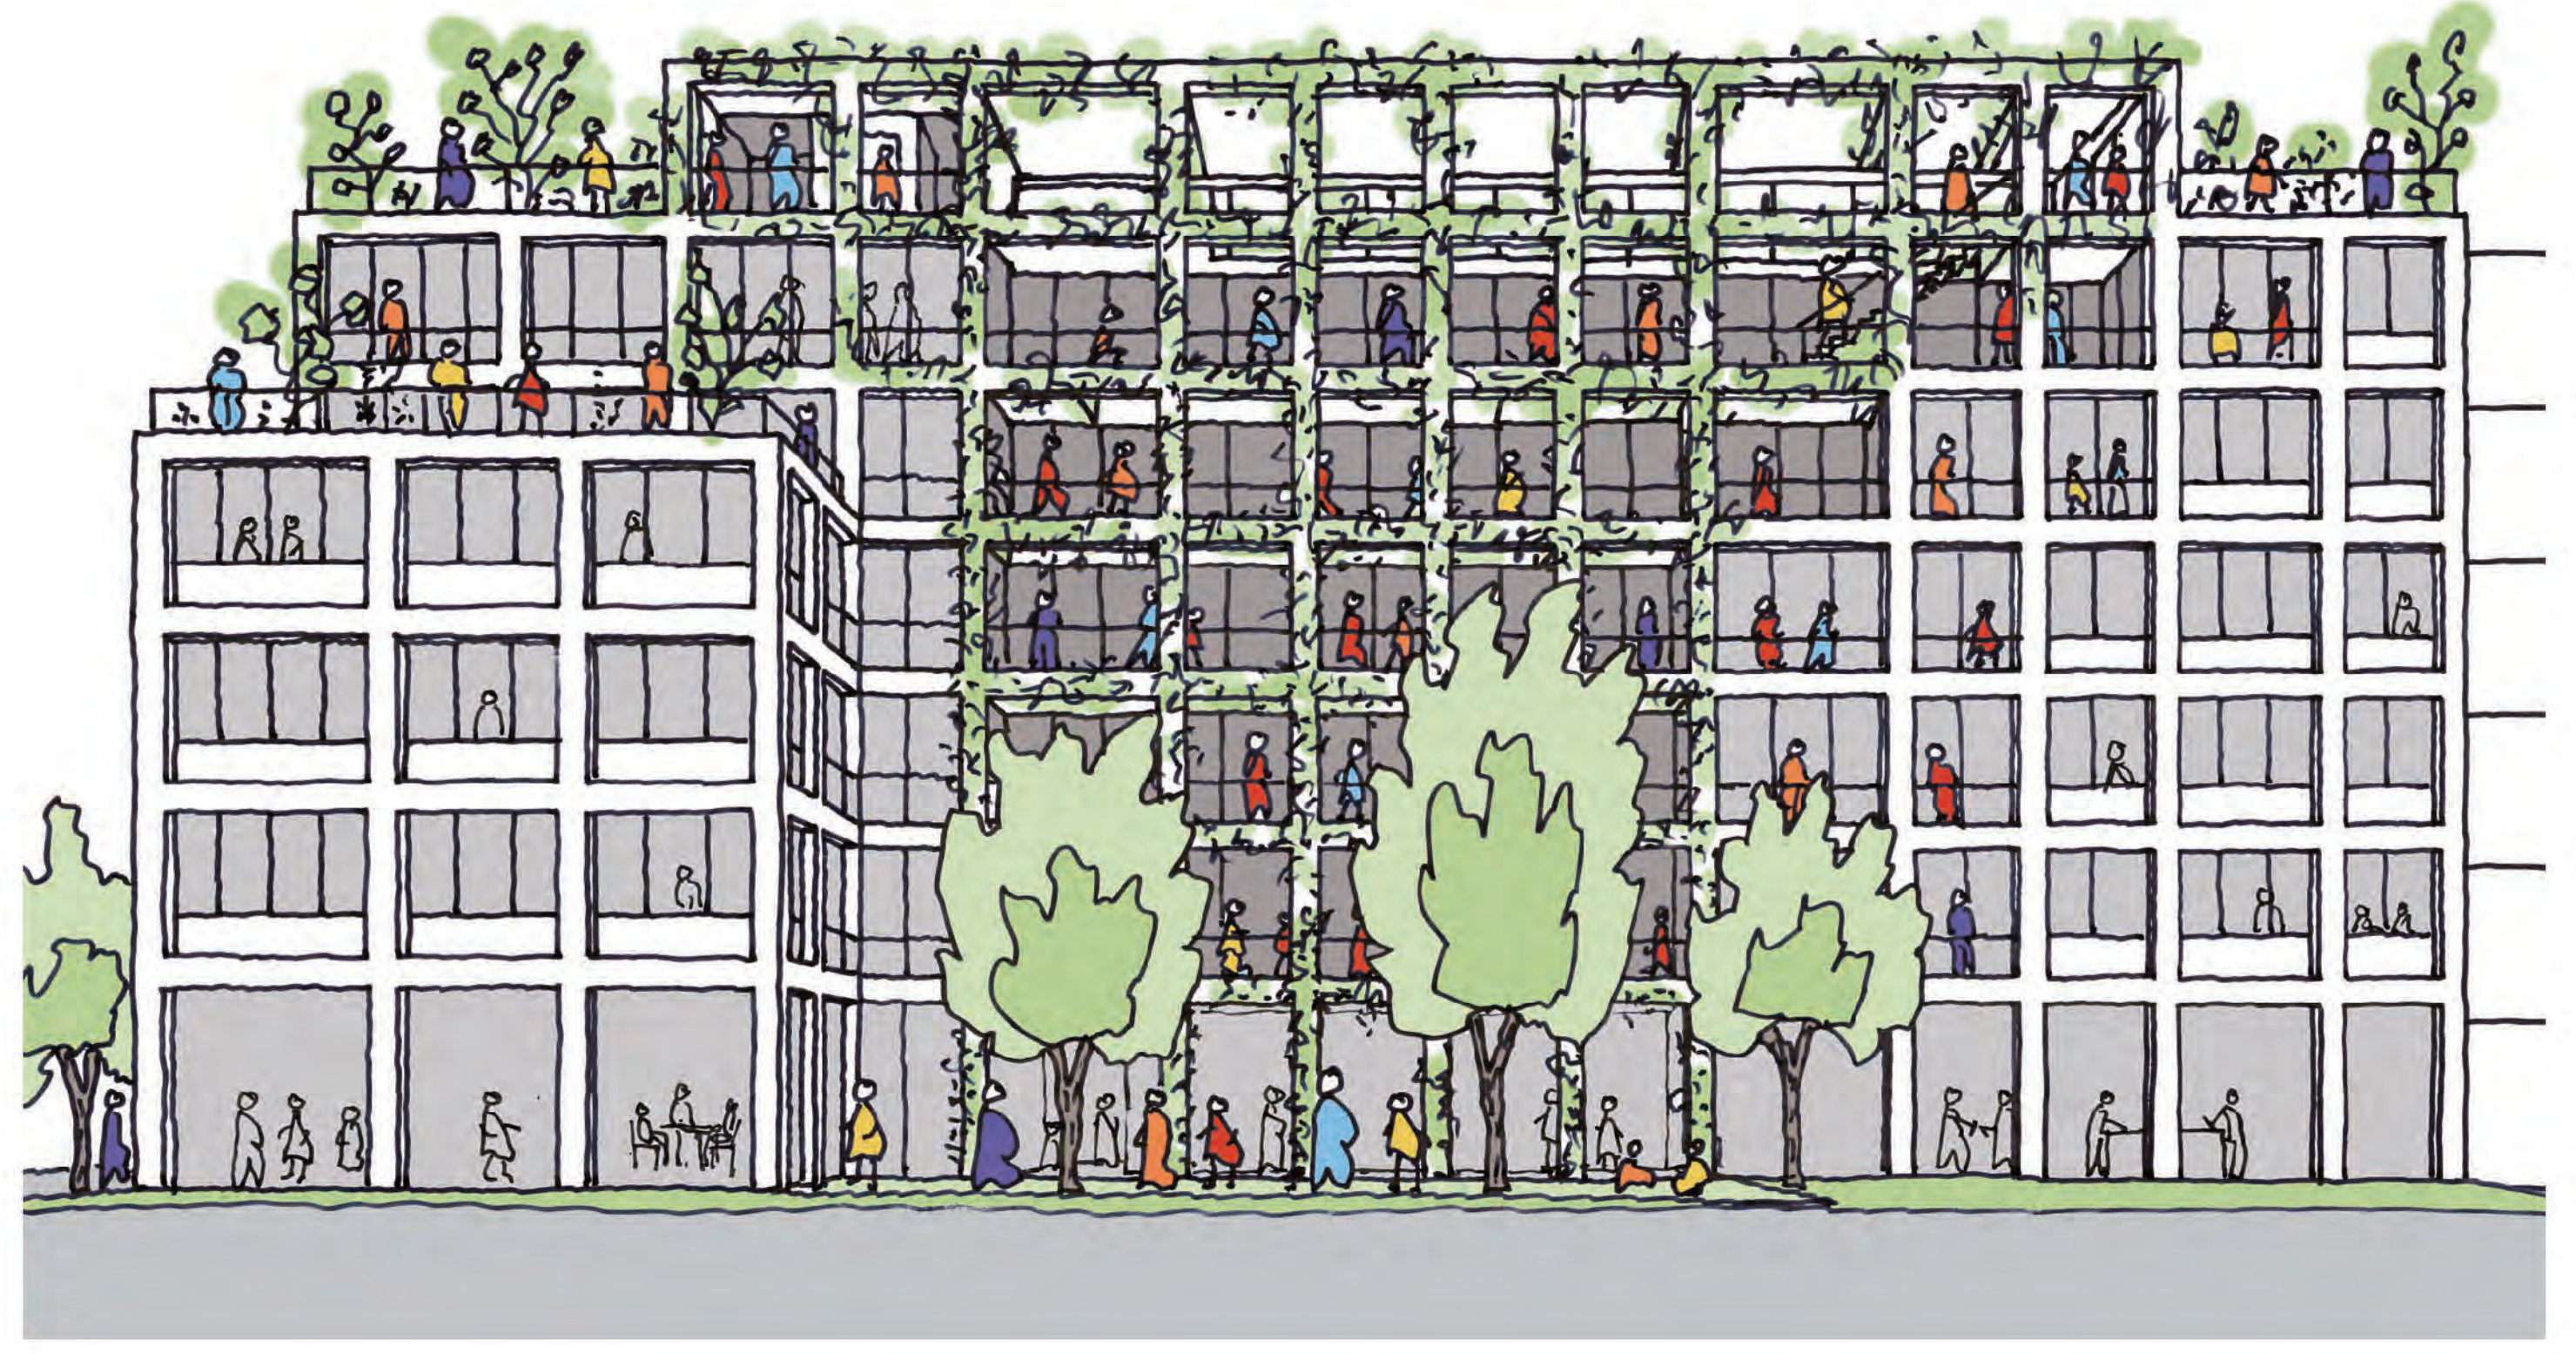


PERSPEKTIVE HOFSEITE

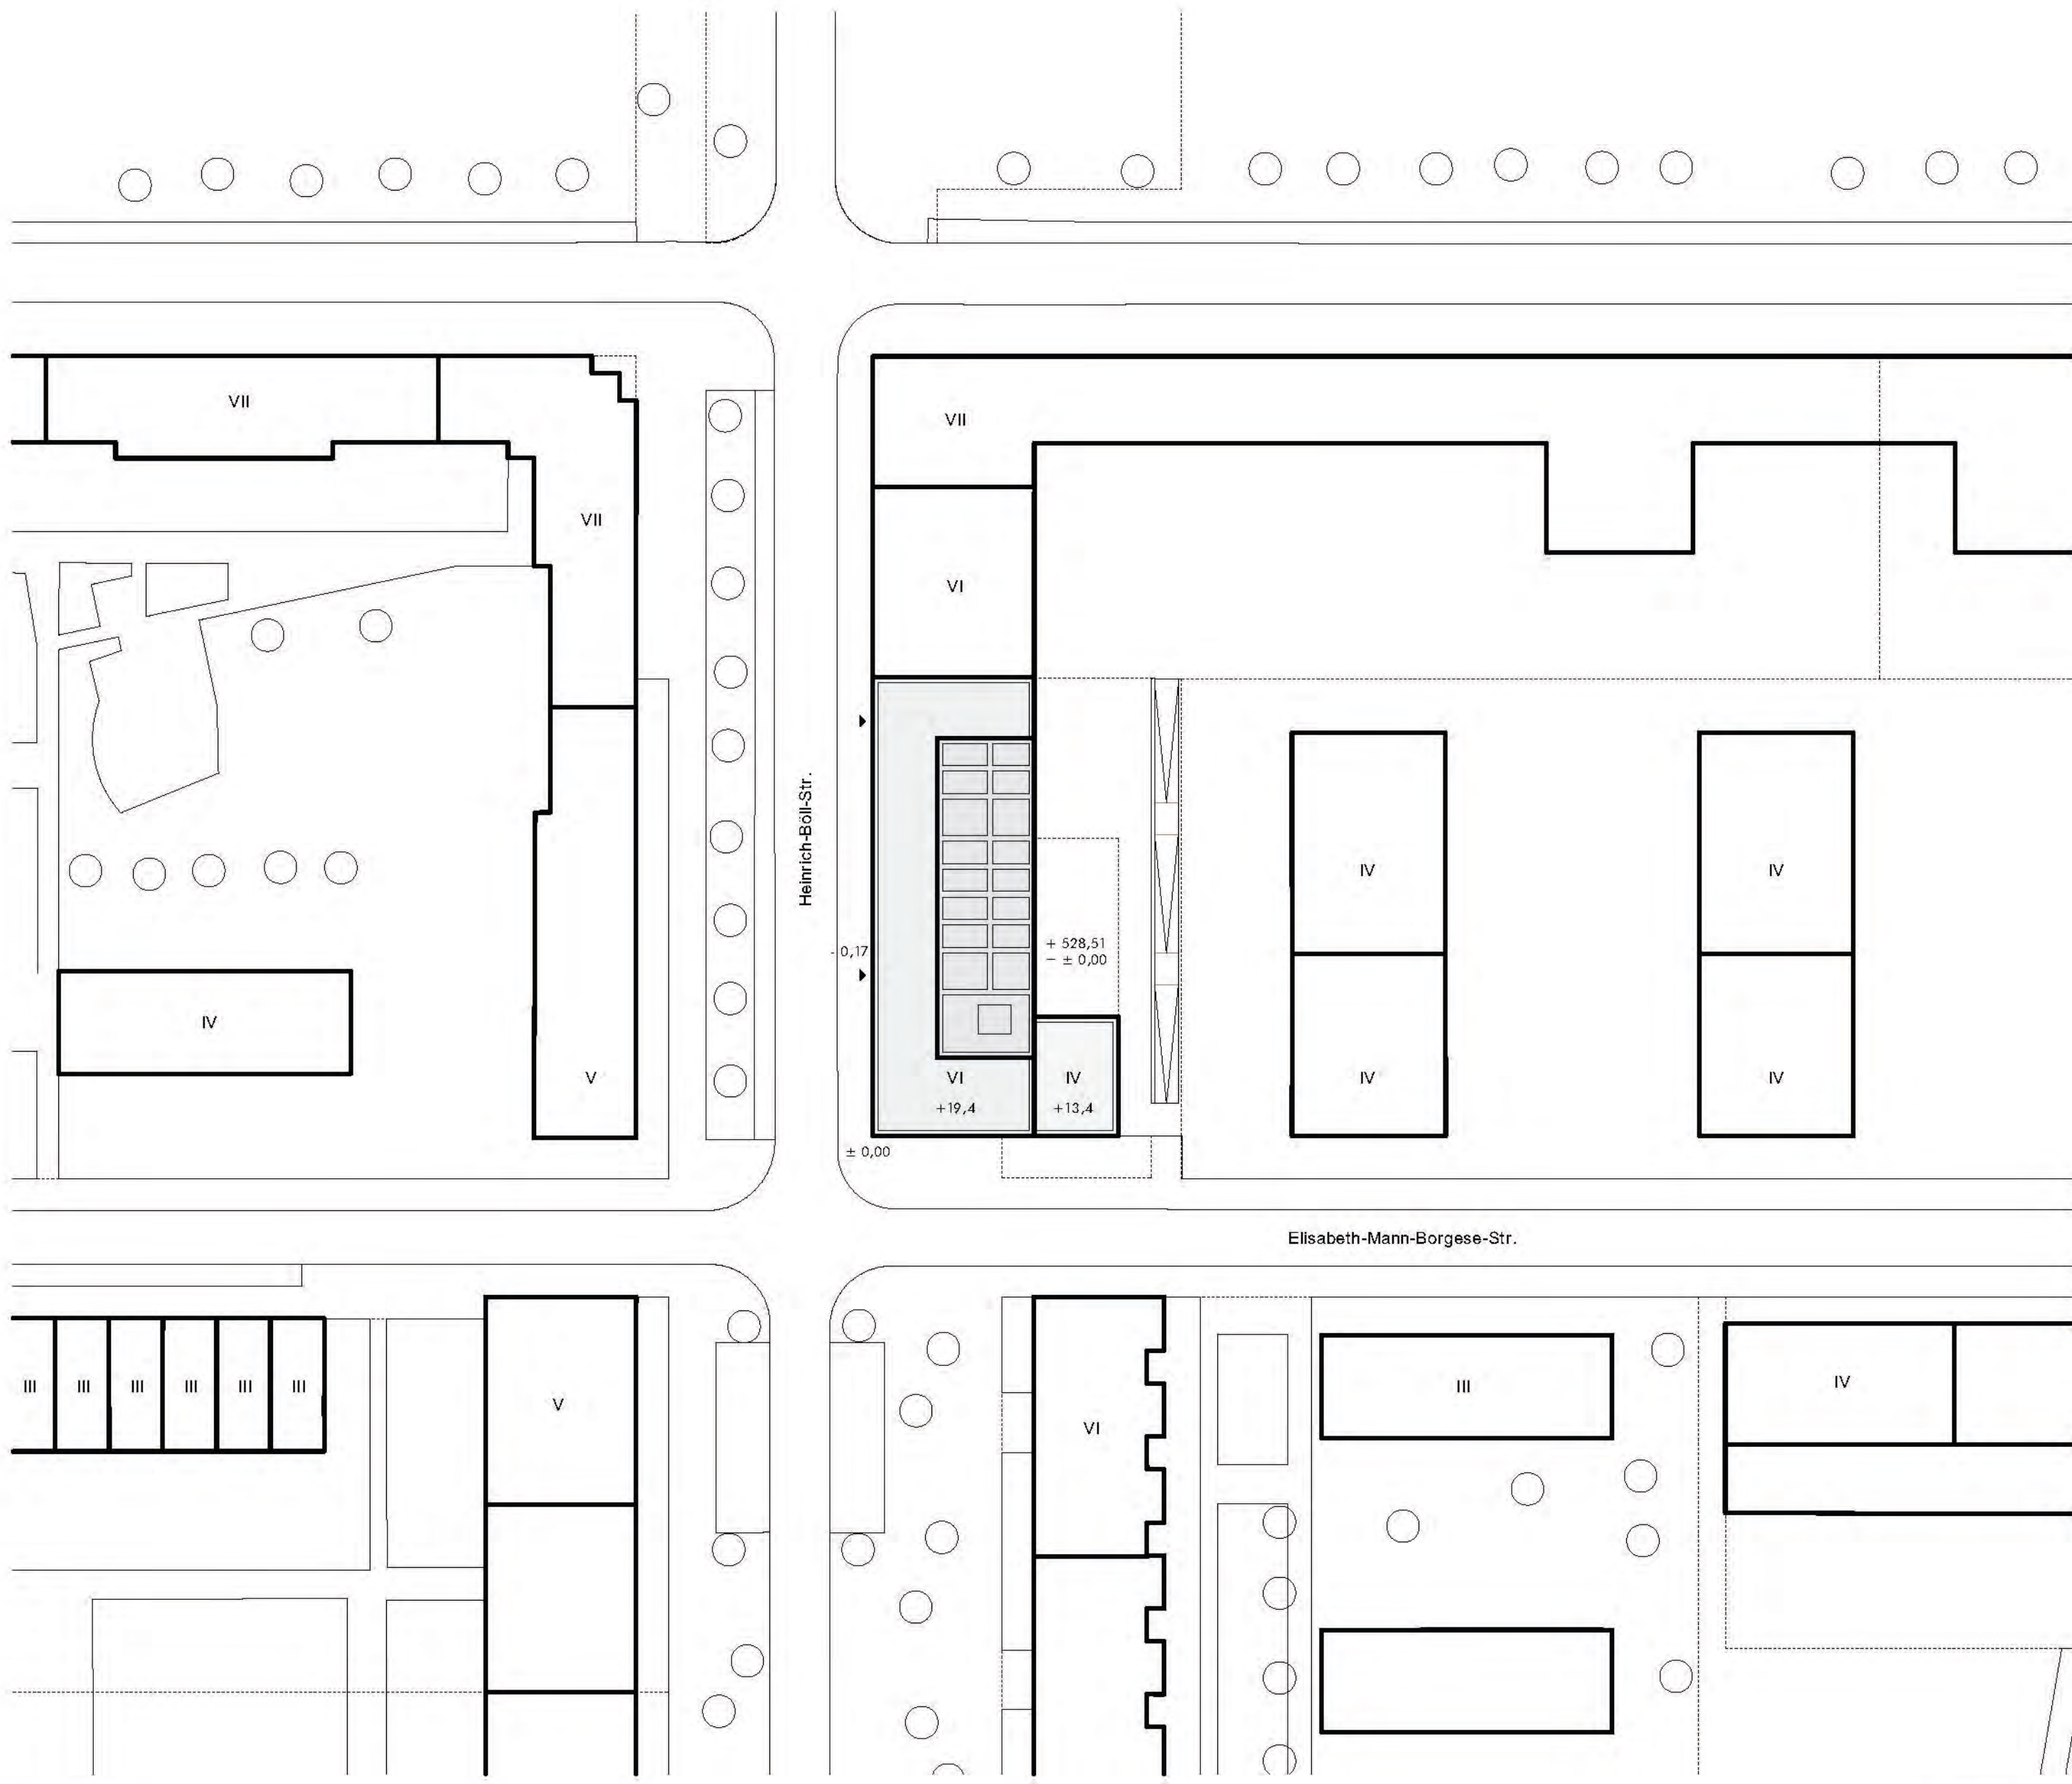

M 1:500


LAGEPLAN

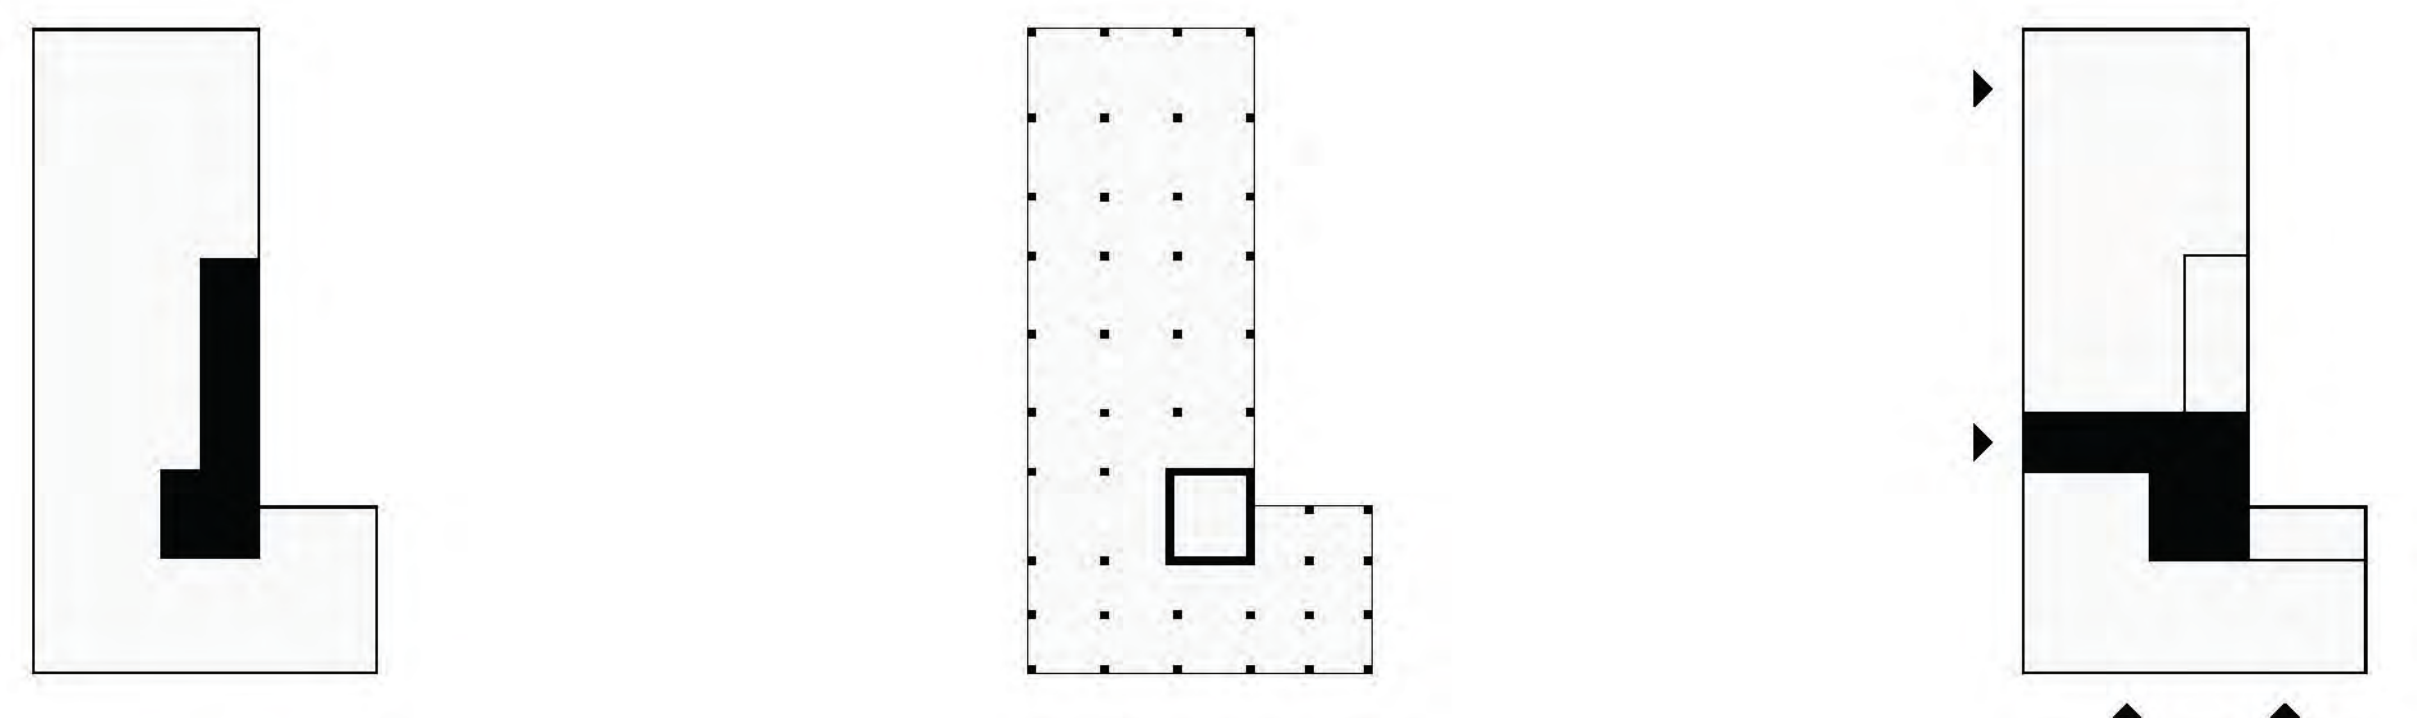

KONZEPT

SKELETT-KONSTRUKTION


ERSCHLIEßUNG EG

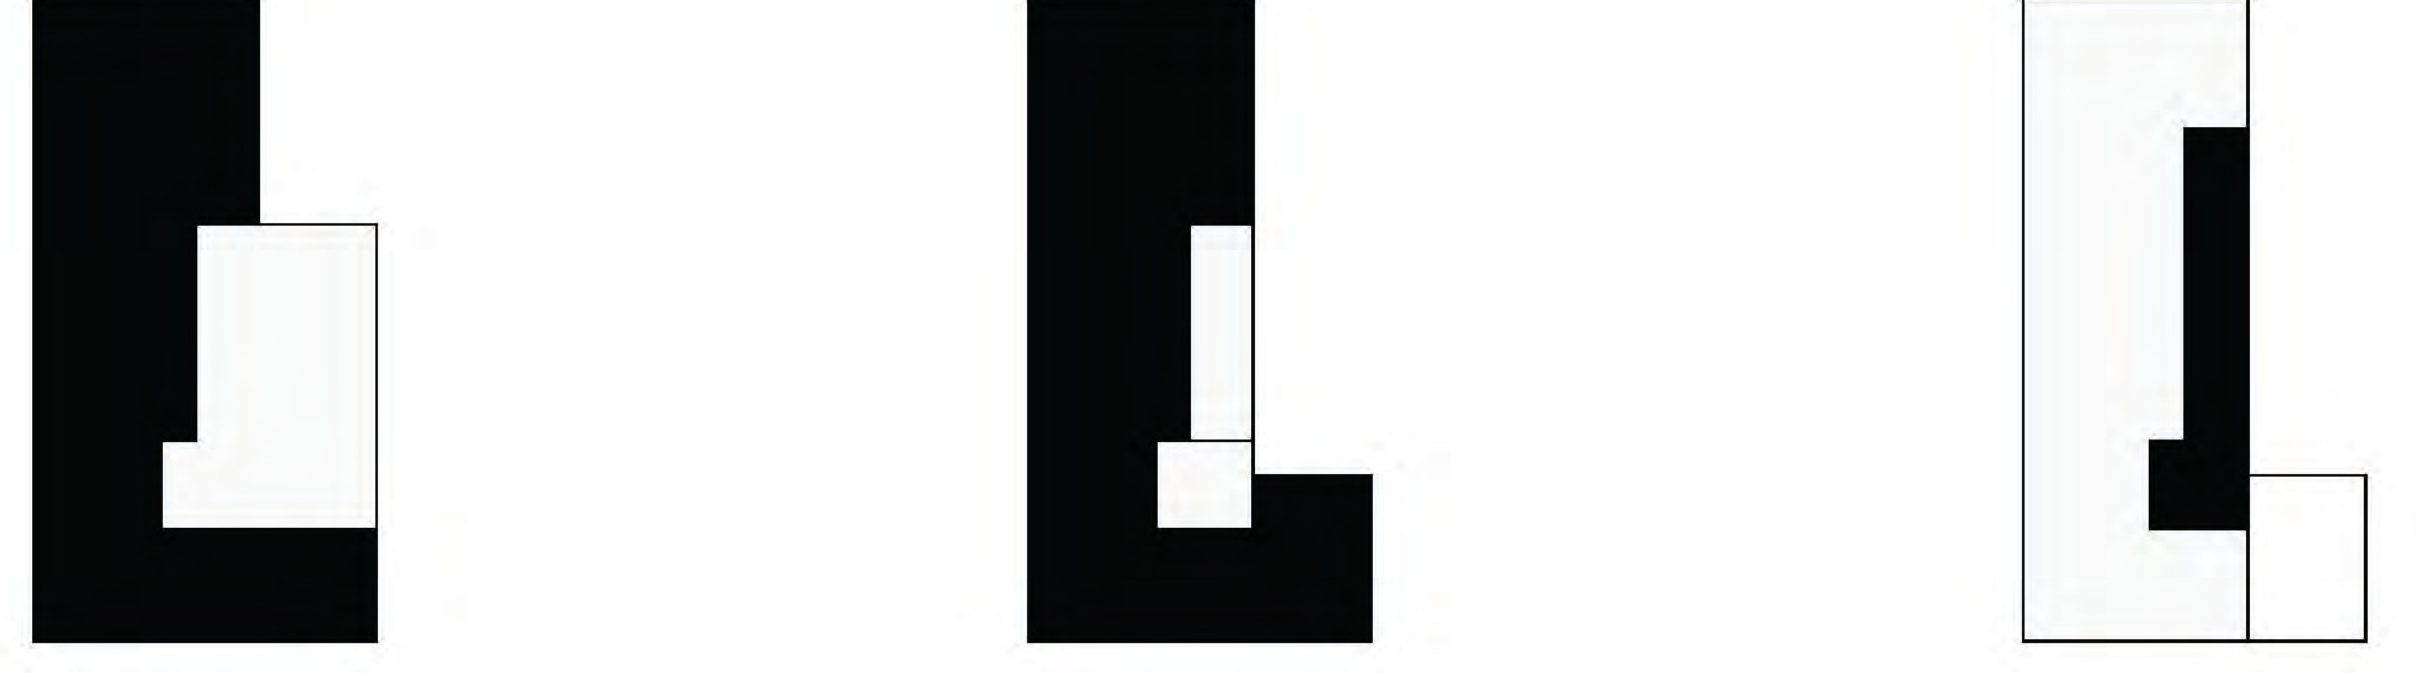

GEMEINSCHAFT EG

GEMEINSCHAFT OG'S


GEMEINSCHAFT DACH

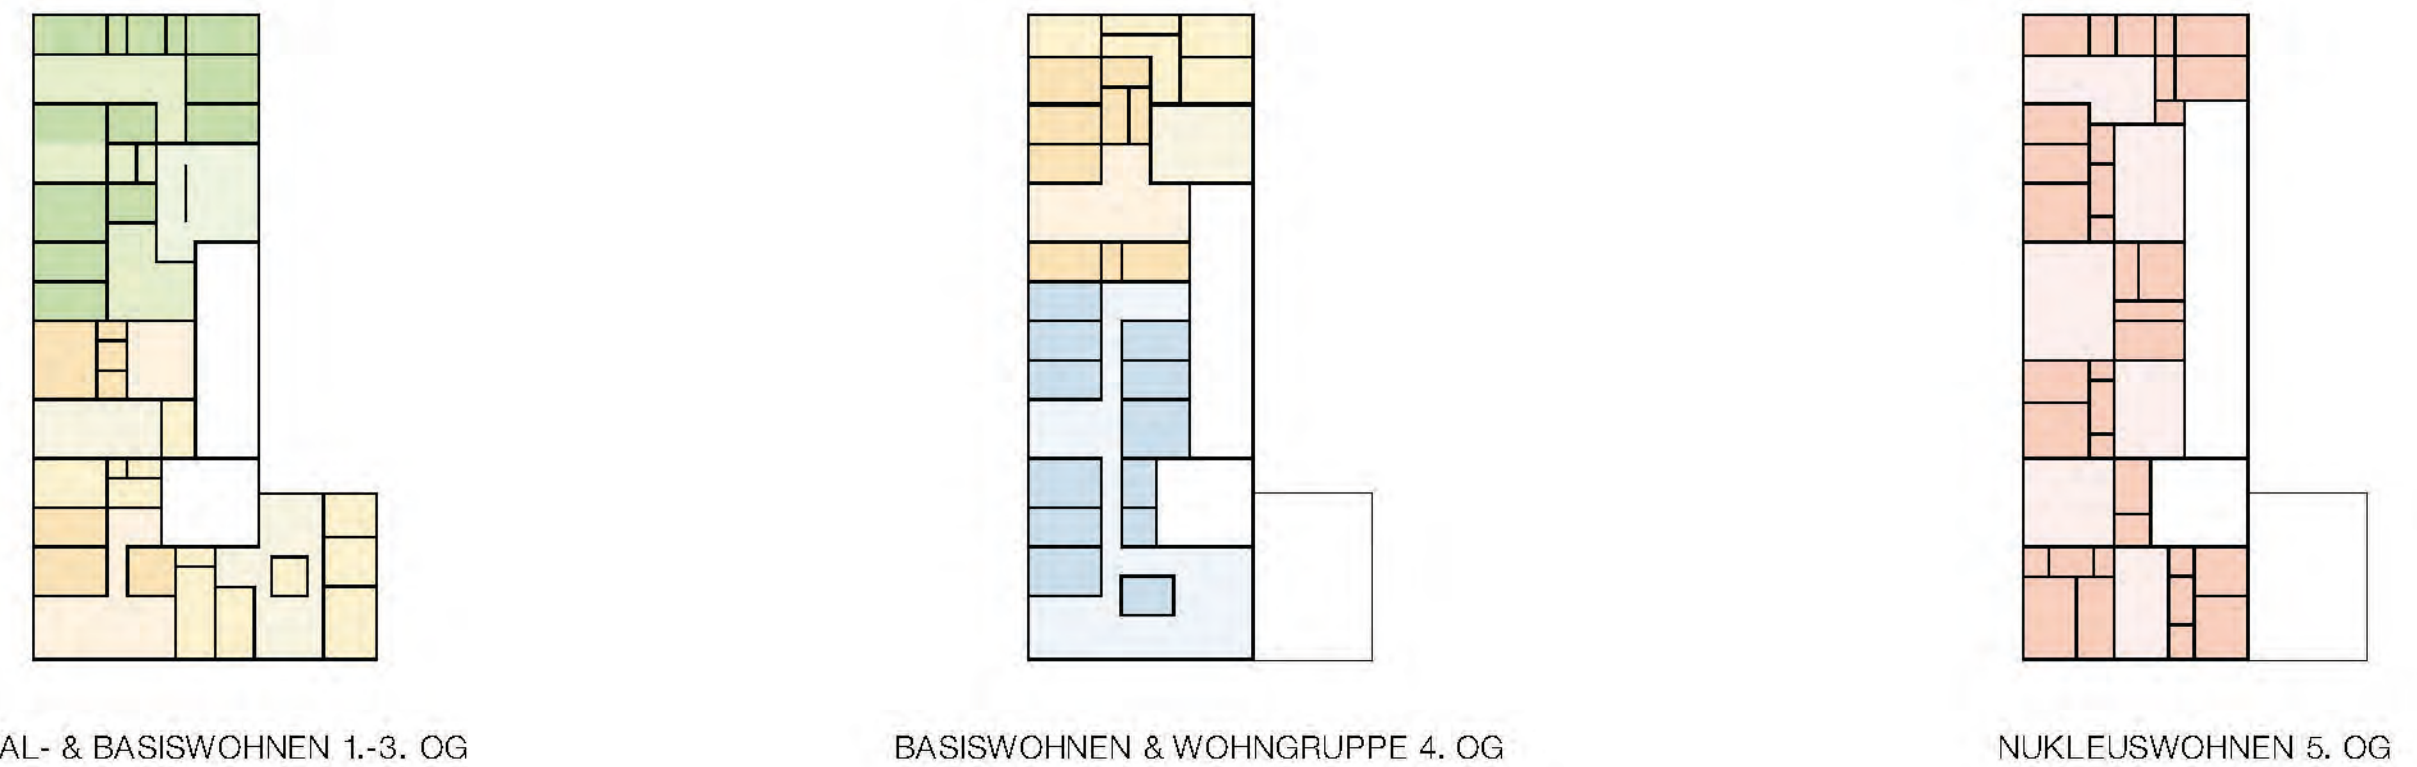

FILIAL- & BASISWOHNEN 1-3. OG


BASISWOHNEN & WOHNGRUPPE 4. OG

NUKLEUSWOHNEN 5. OG

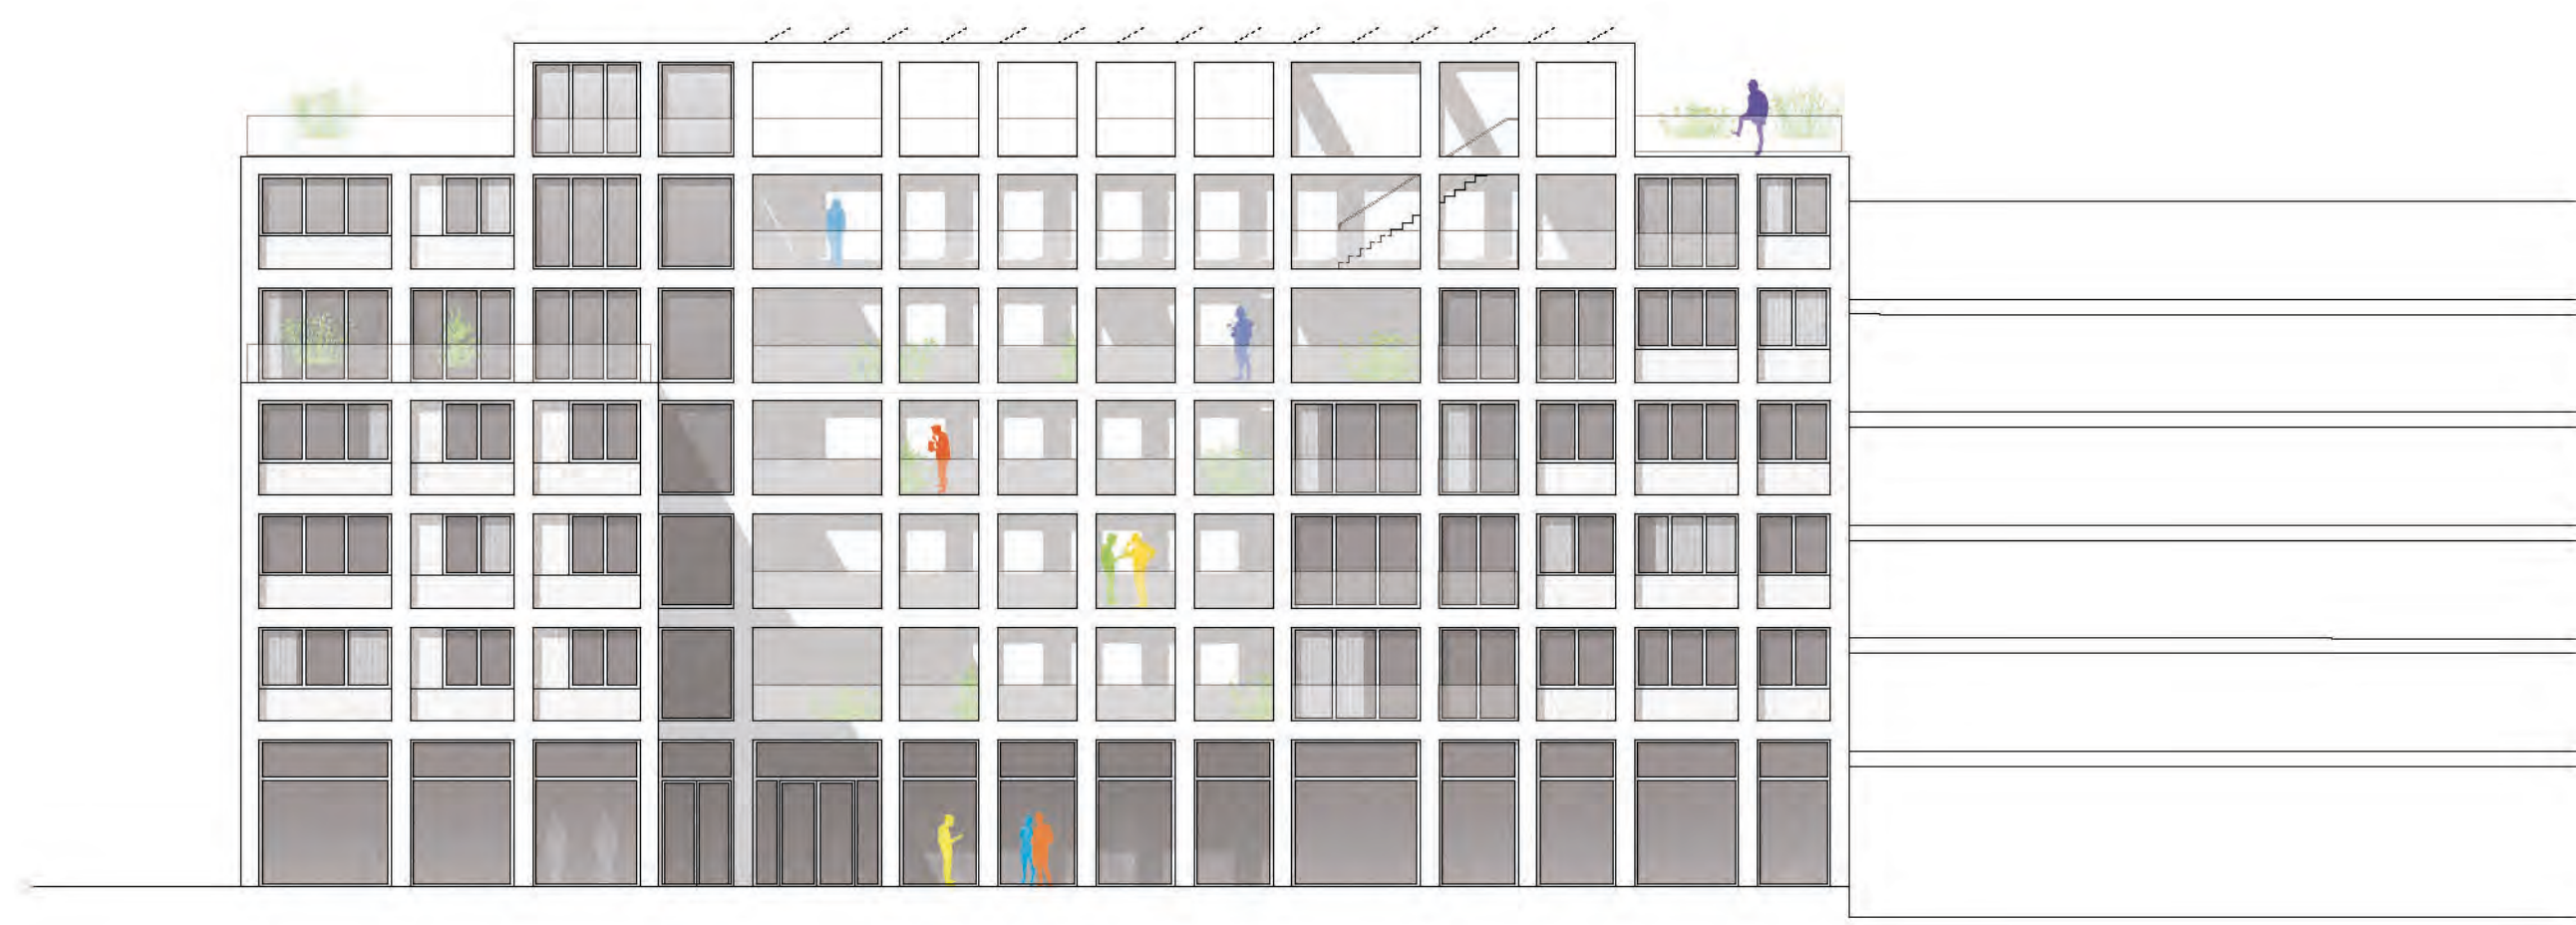


M 1:200

HOFANSICHT

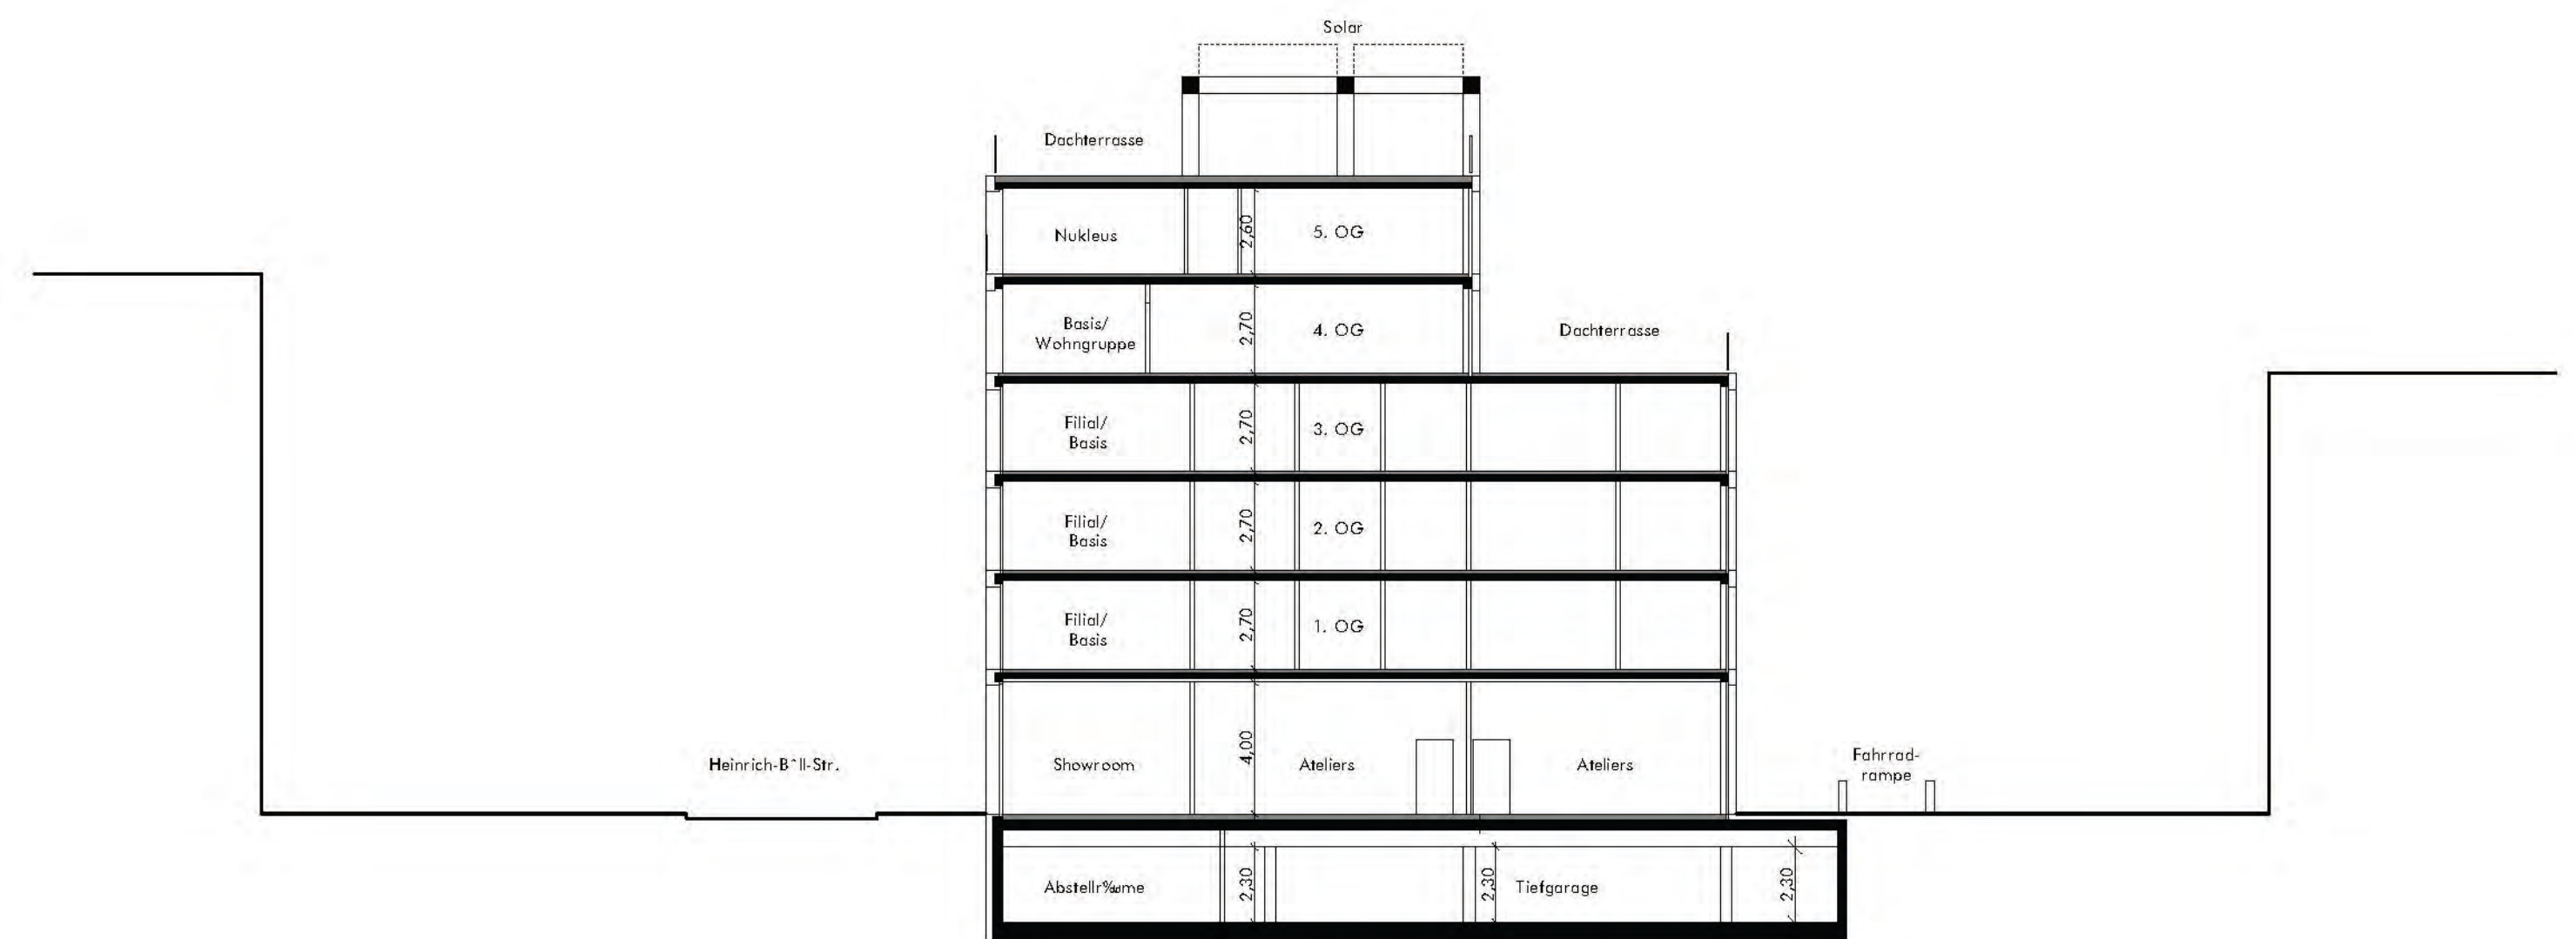


M 1:200

SCHNITT A-A

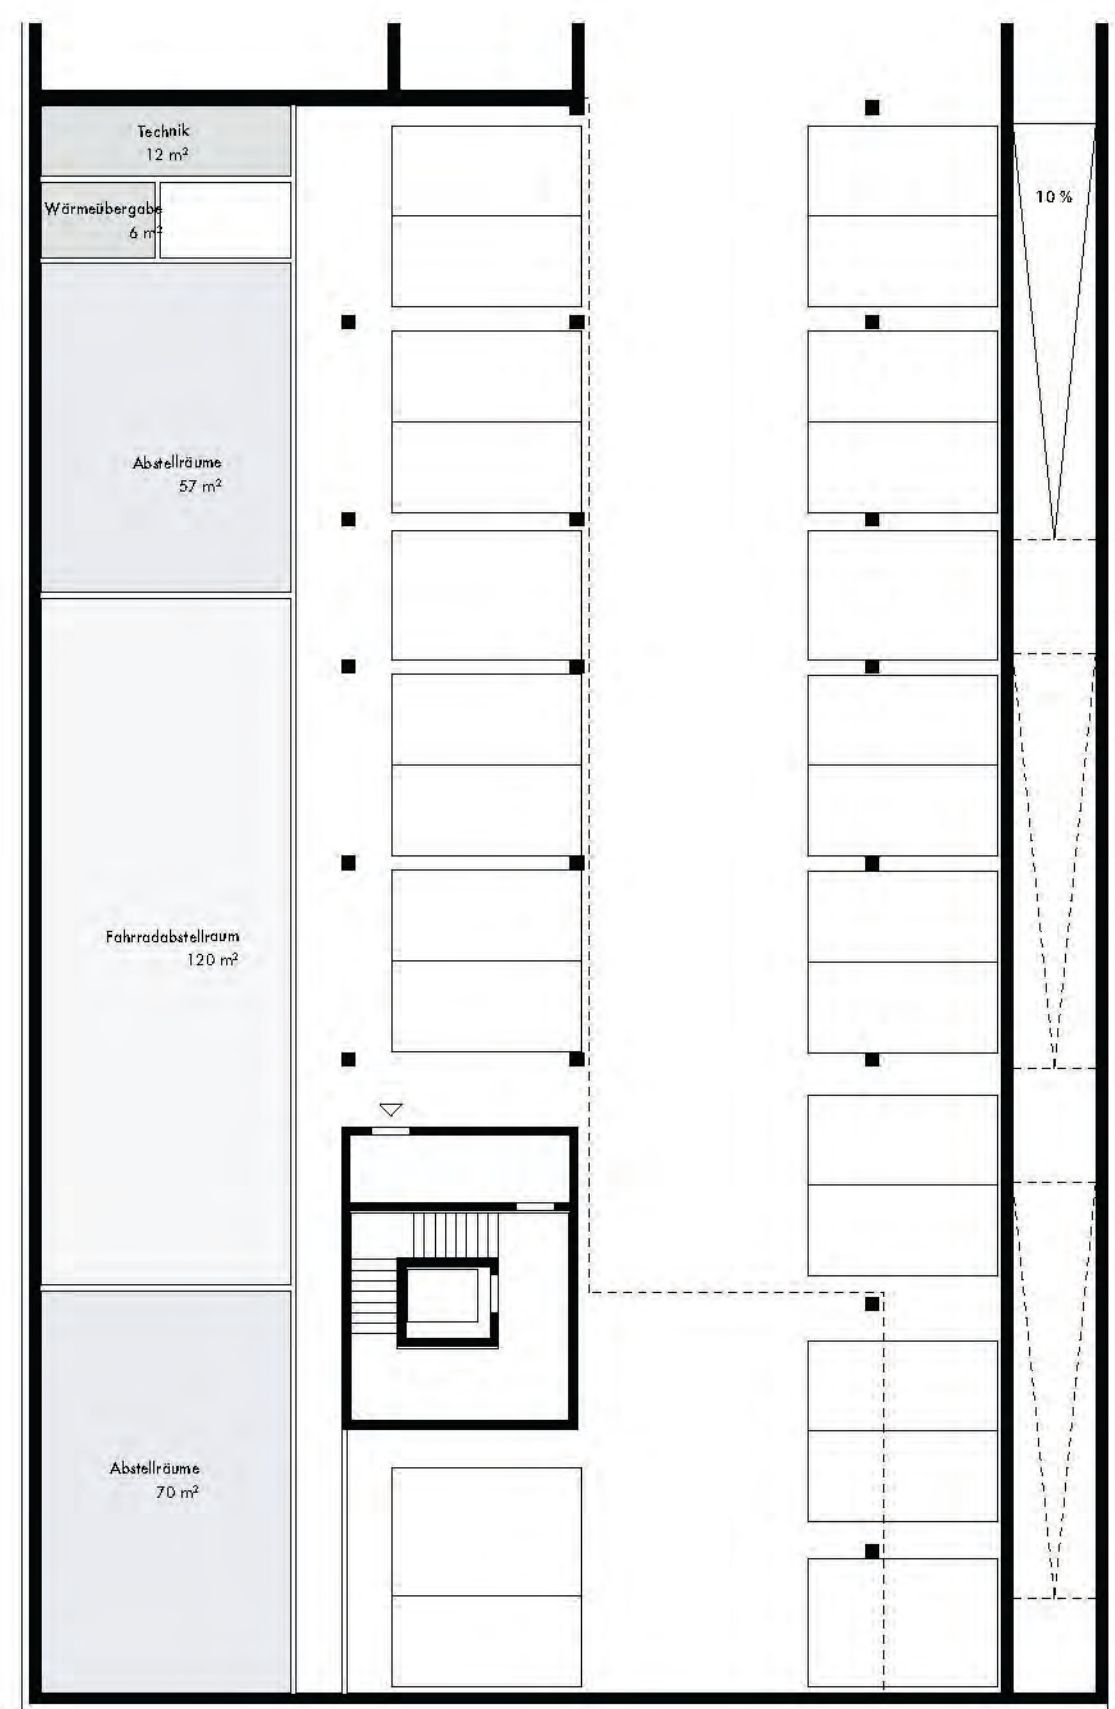


M 1:200

TIEFGARAGE

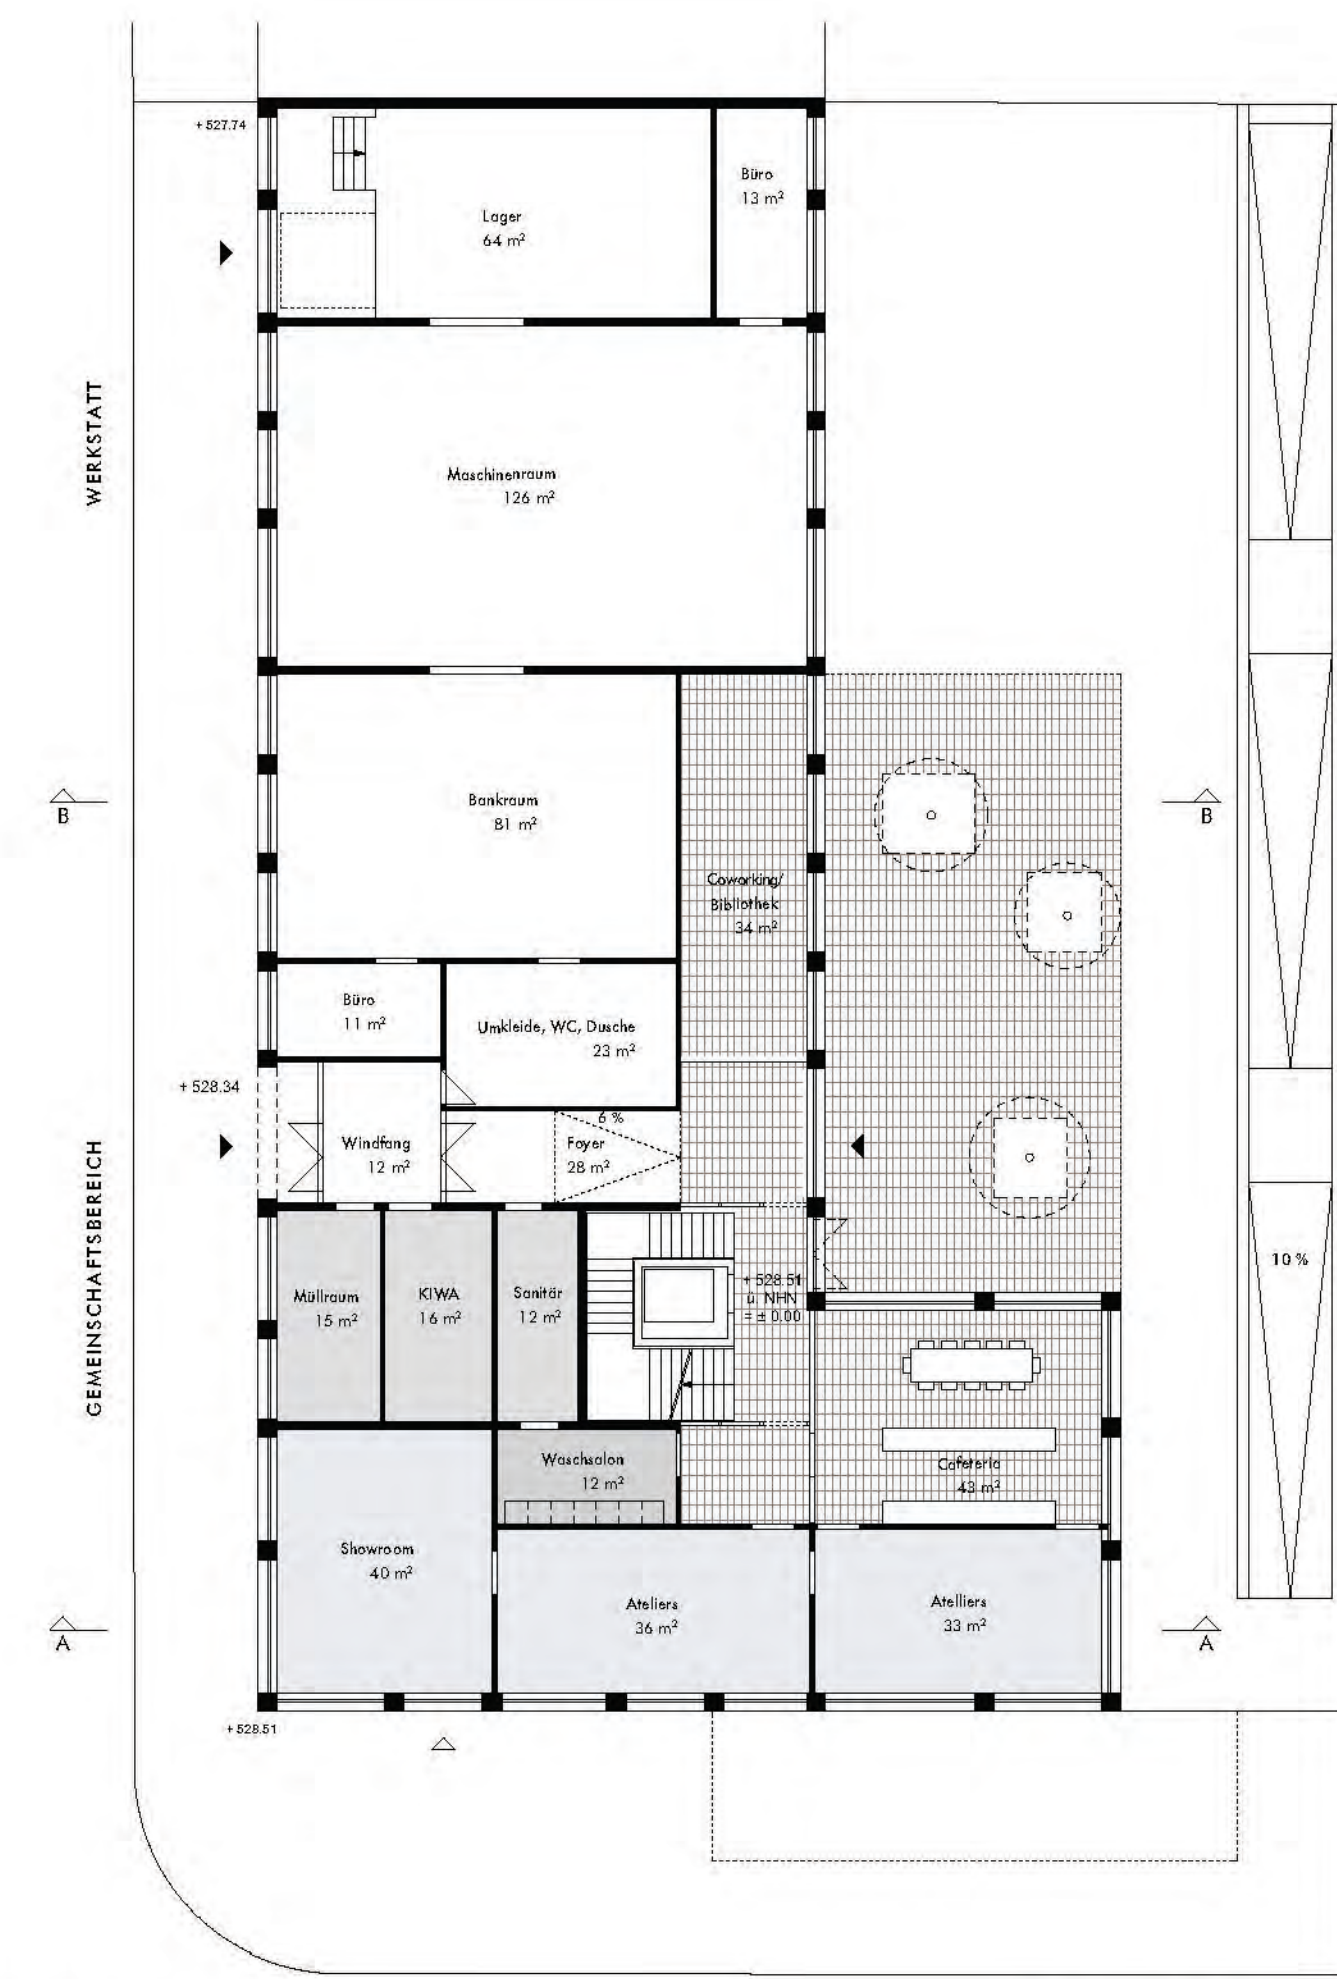


M 1:200

ERDGESCHOSS

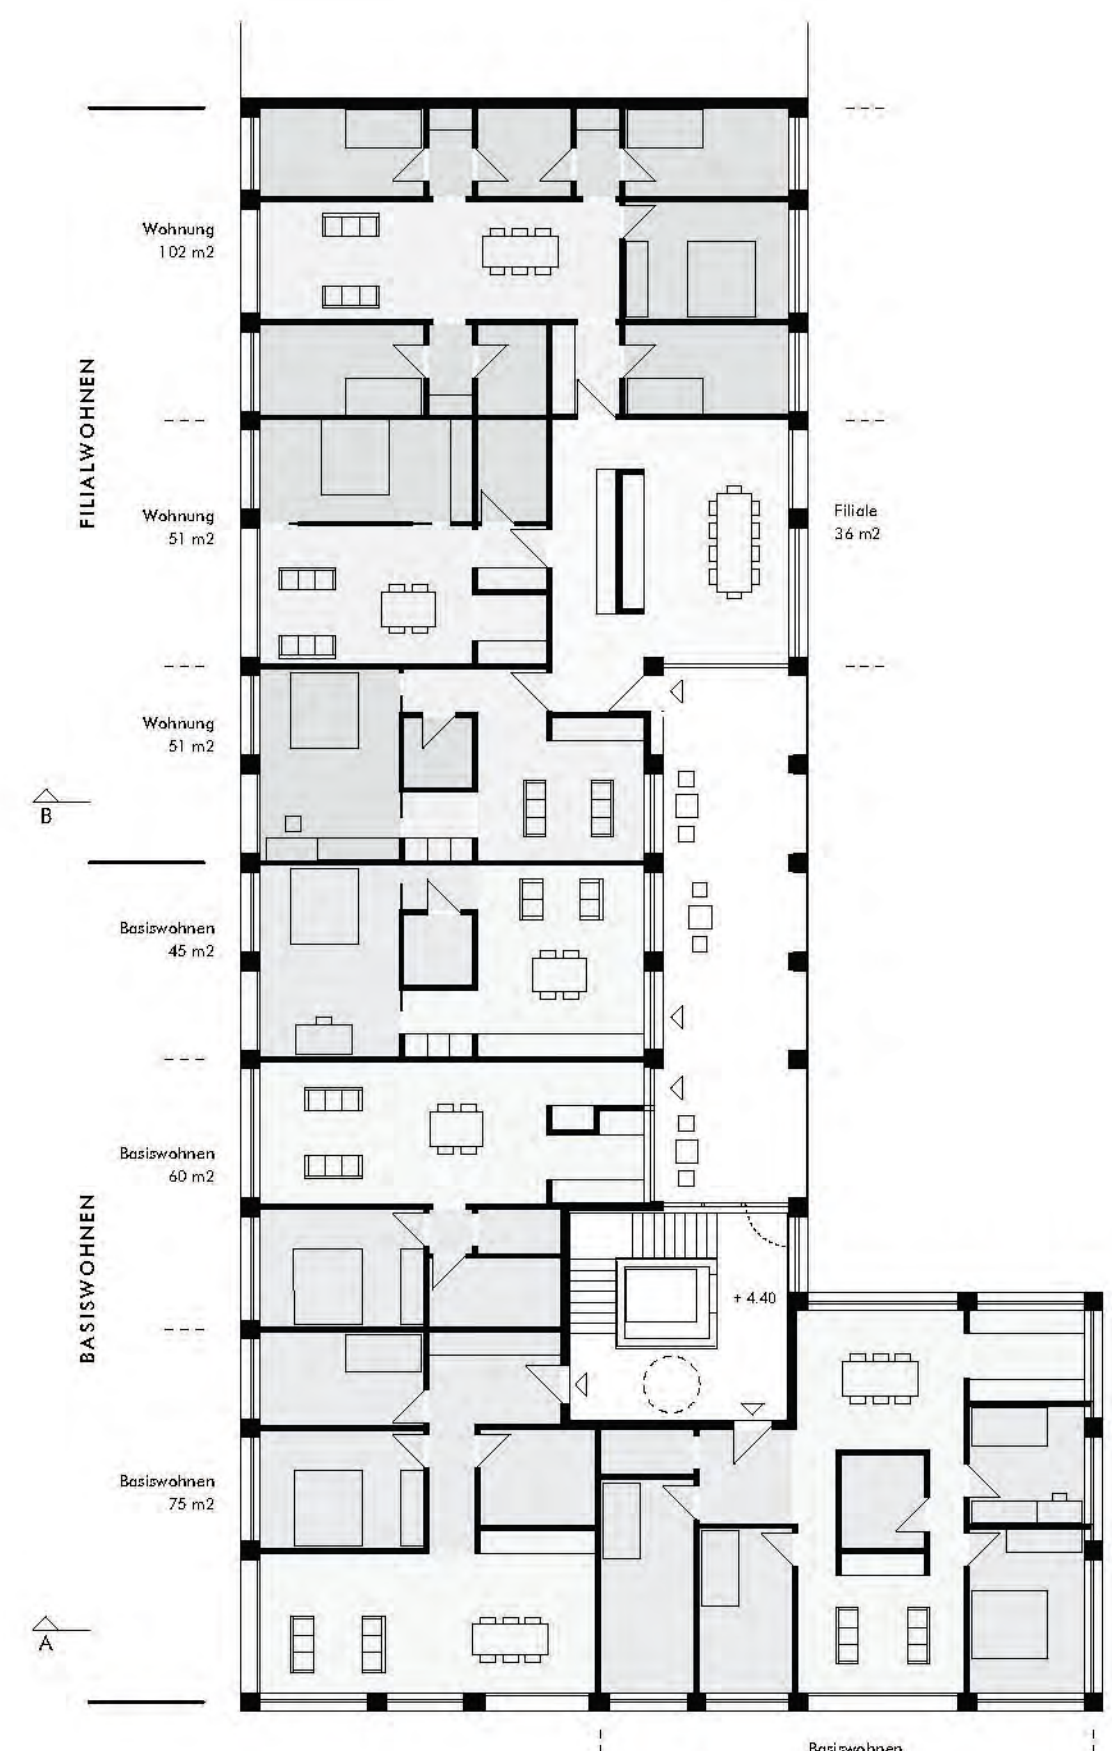

M 1:200

1. OBERGESCHOSS

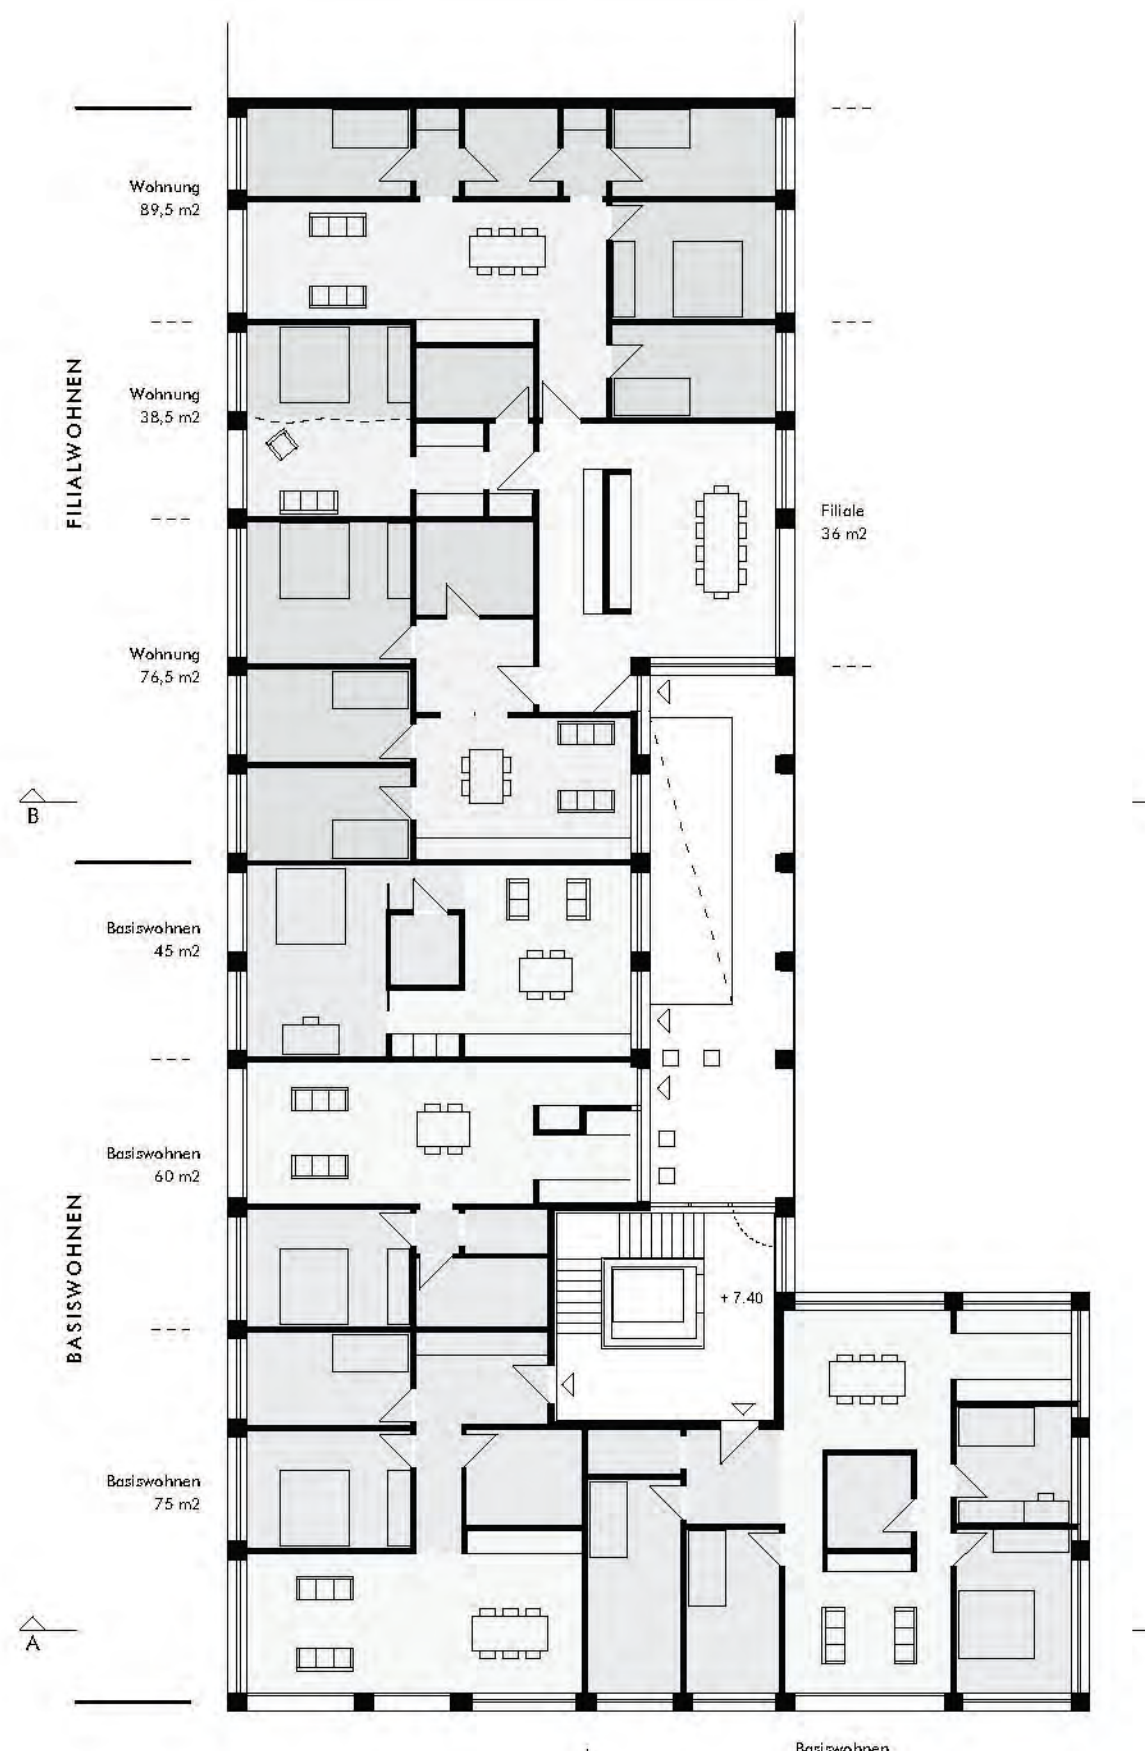

M 1:200


2. OBERGESCHOSS






ANSICHT HEINRICH-BÖLL-STR.


ANSICHT ELISABETH-MANN-BORGESE-STR.

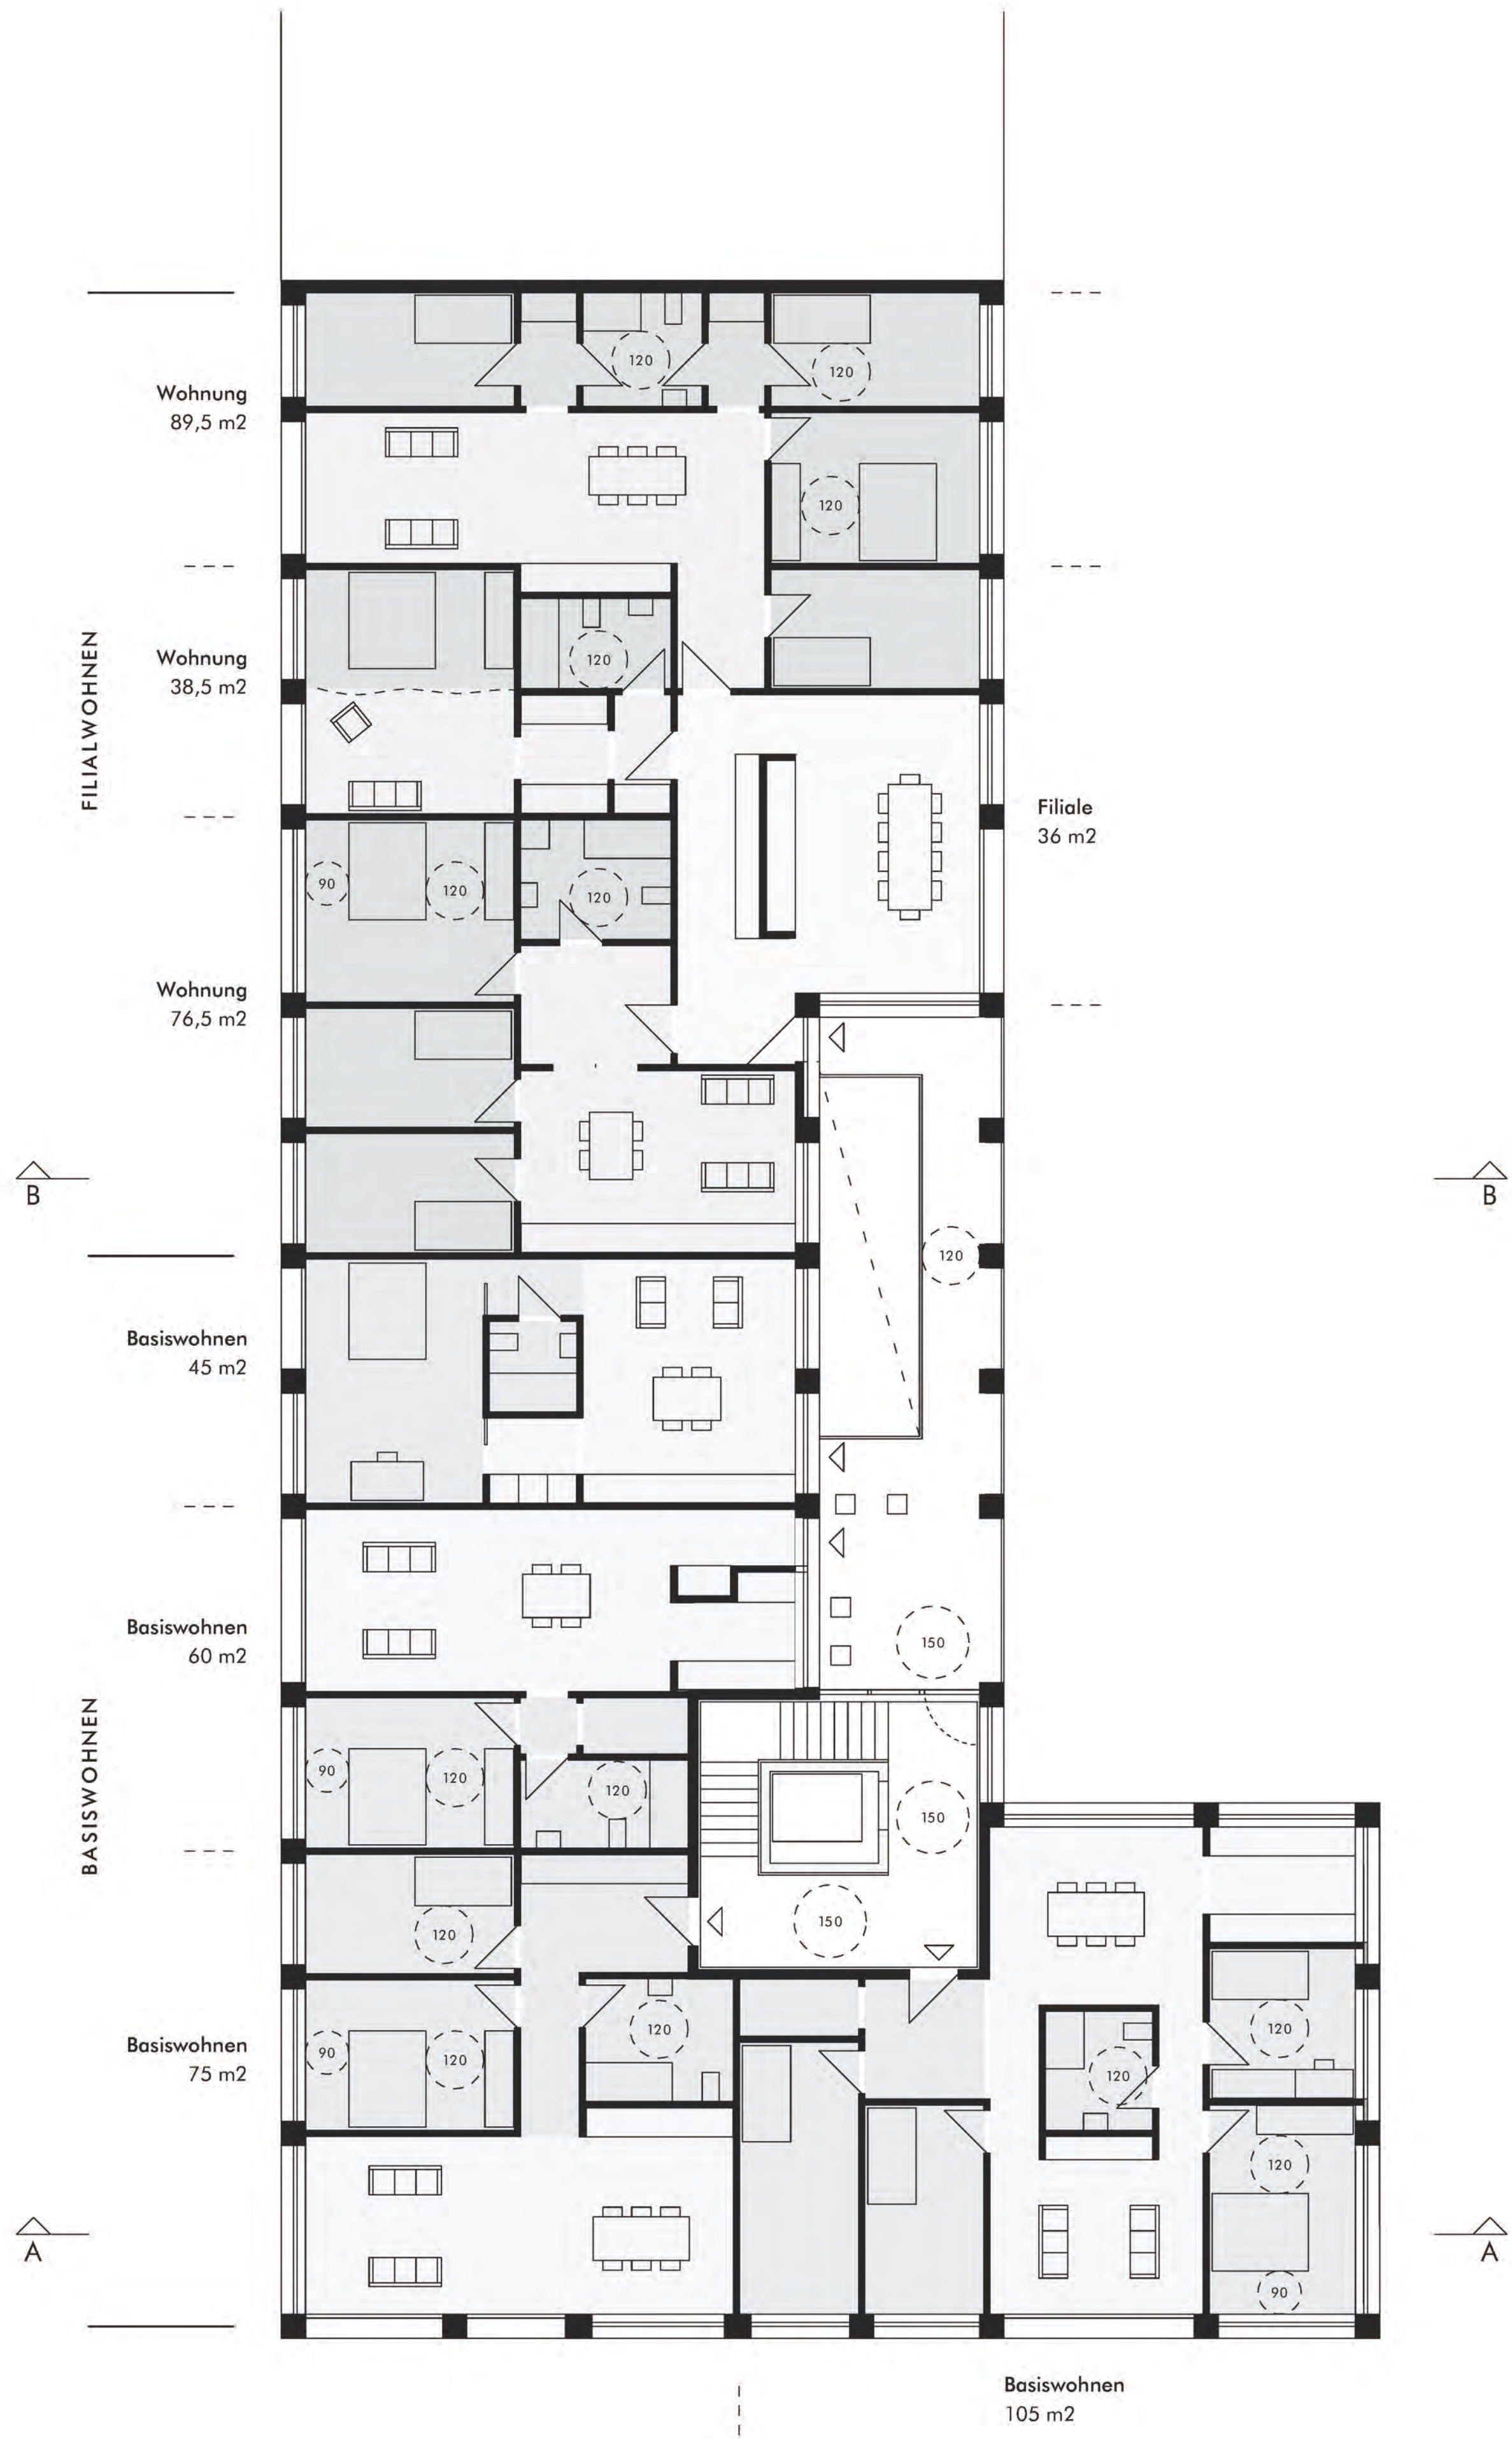

GRUNDRISS M 1:100

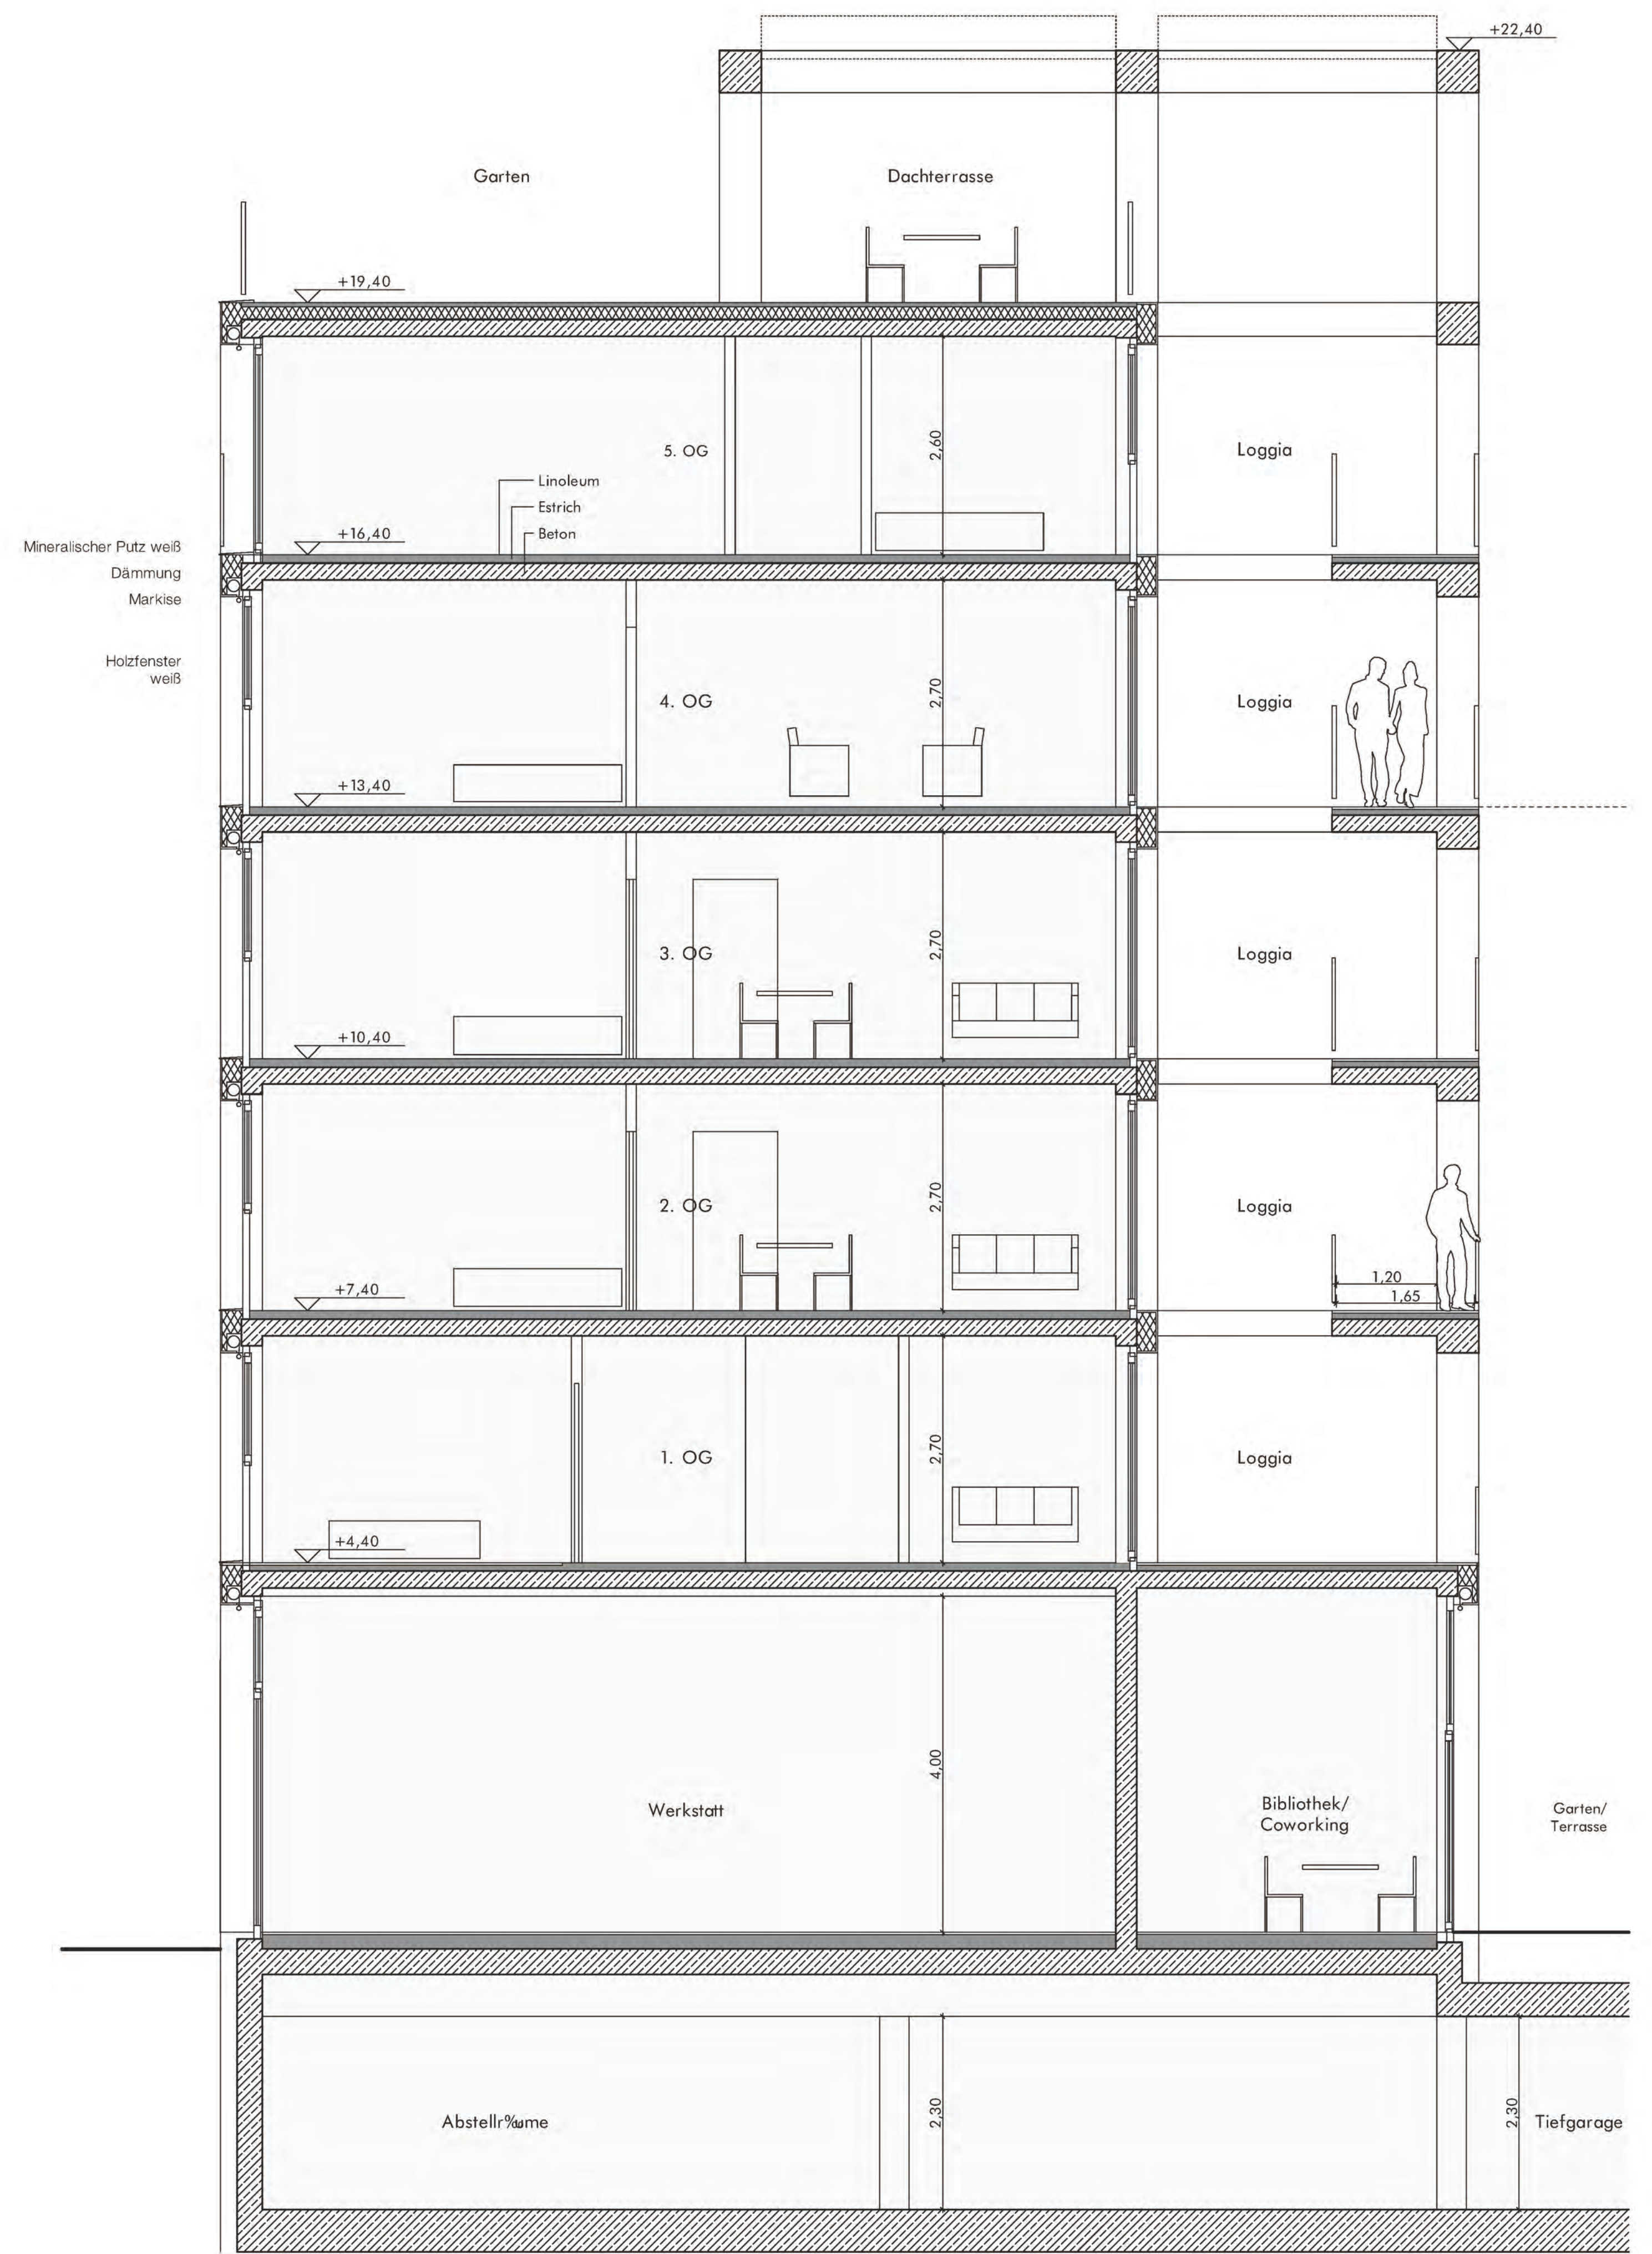


SCHNITT B-B M 1:50

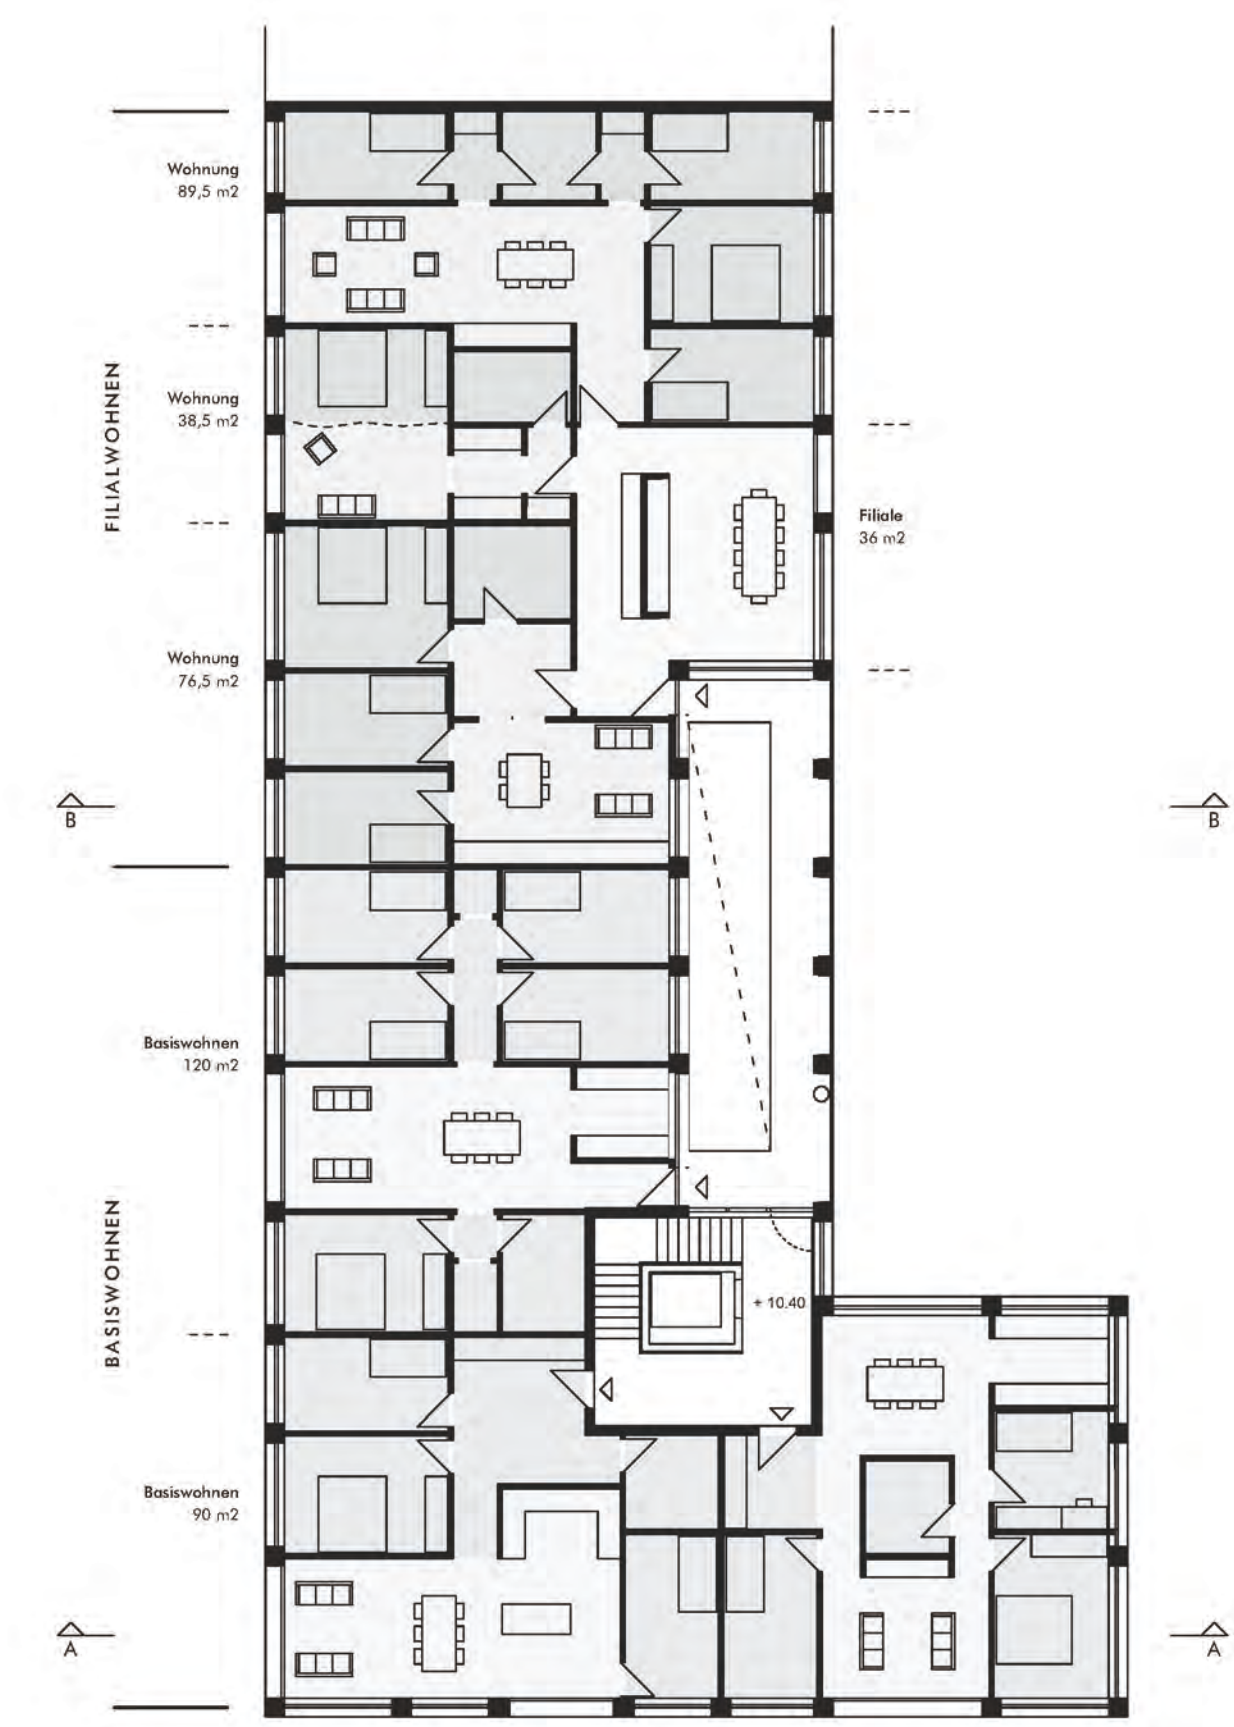


M 1:200

3. OBERGESCHOSS

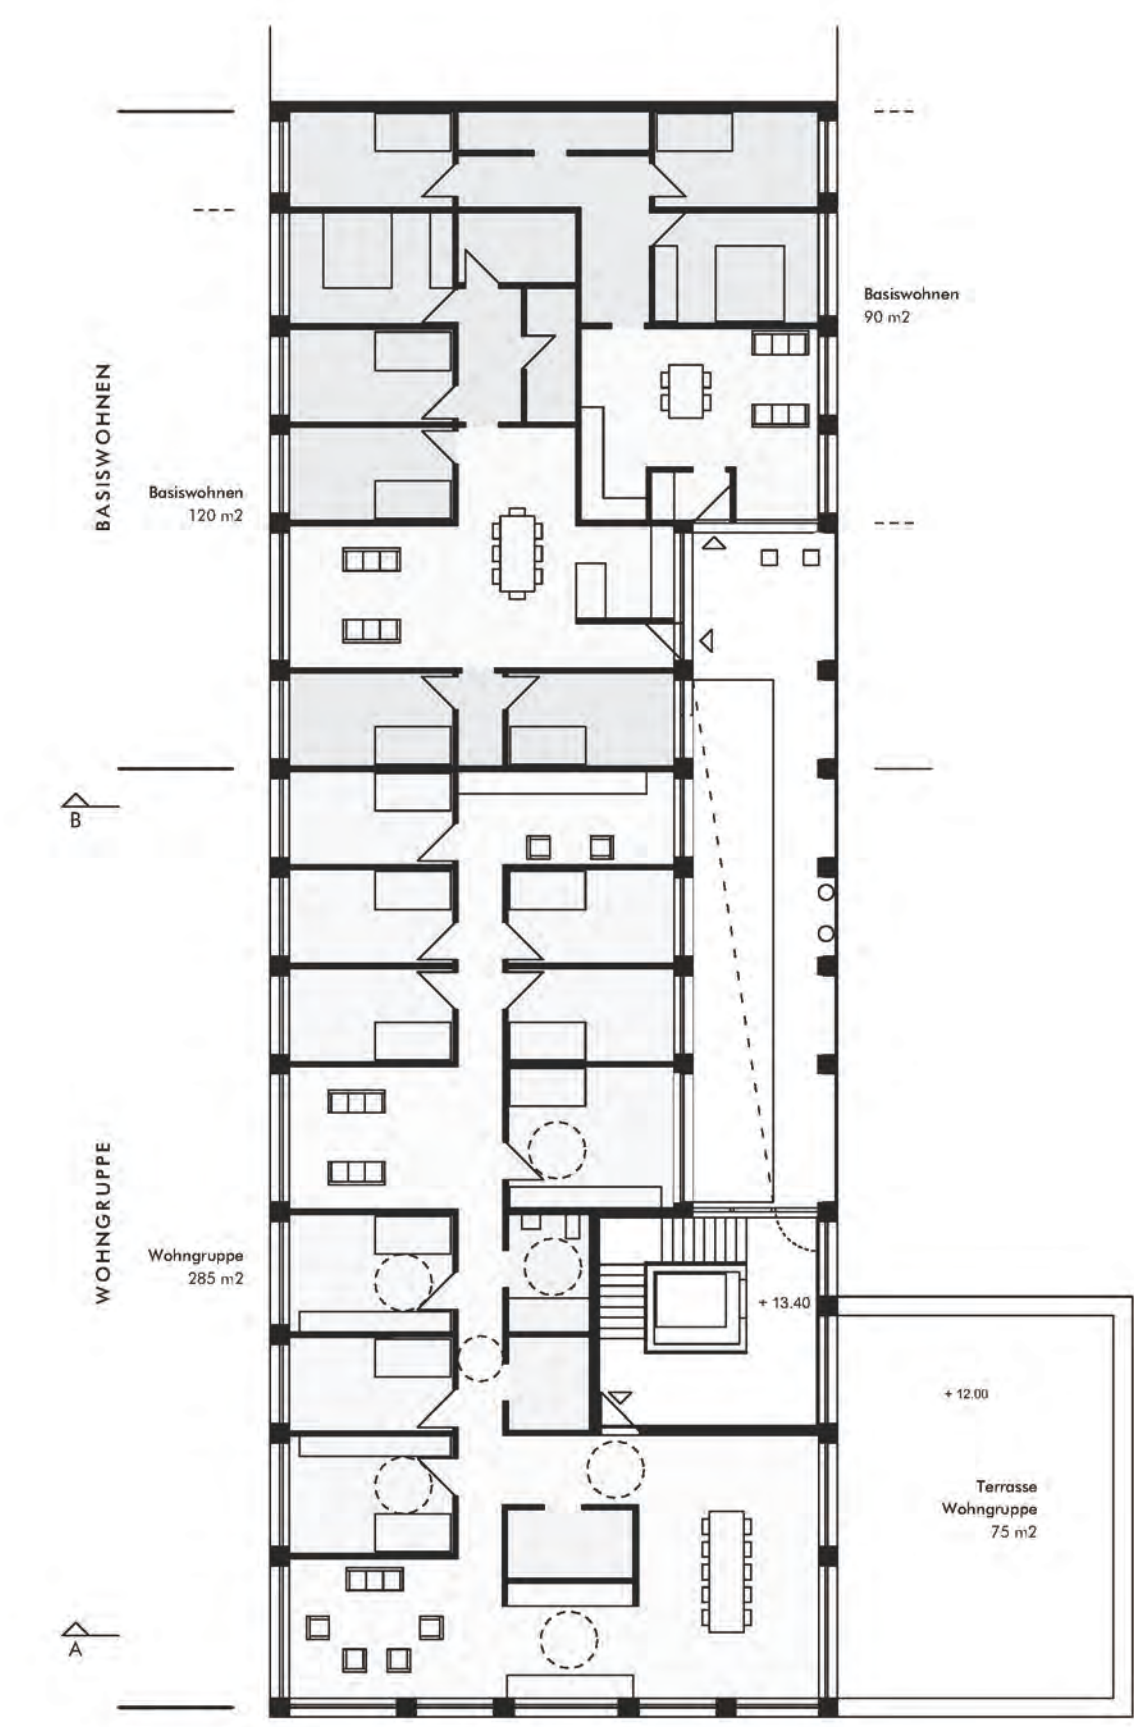


M 1:200

4. OBERGESCHOSS

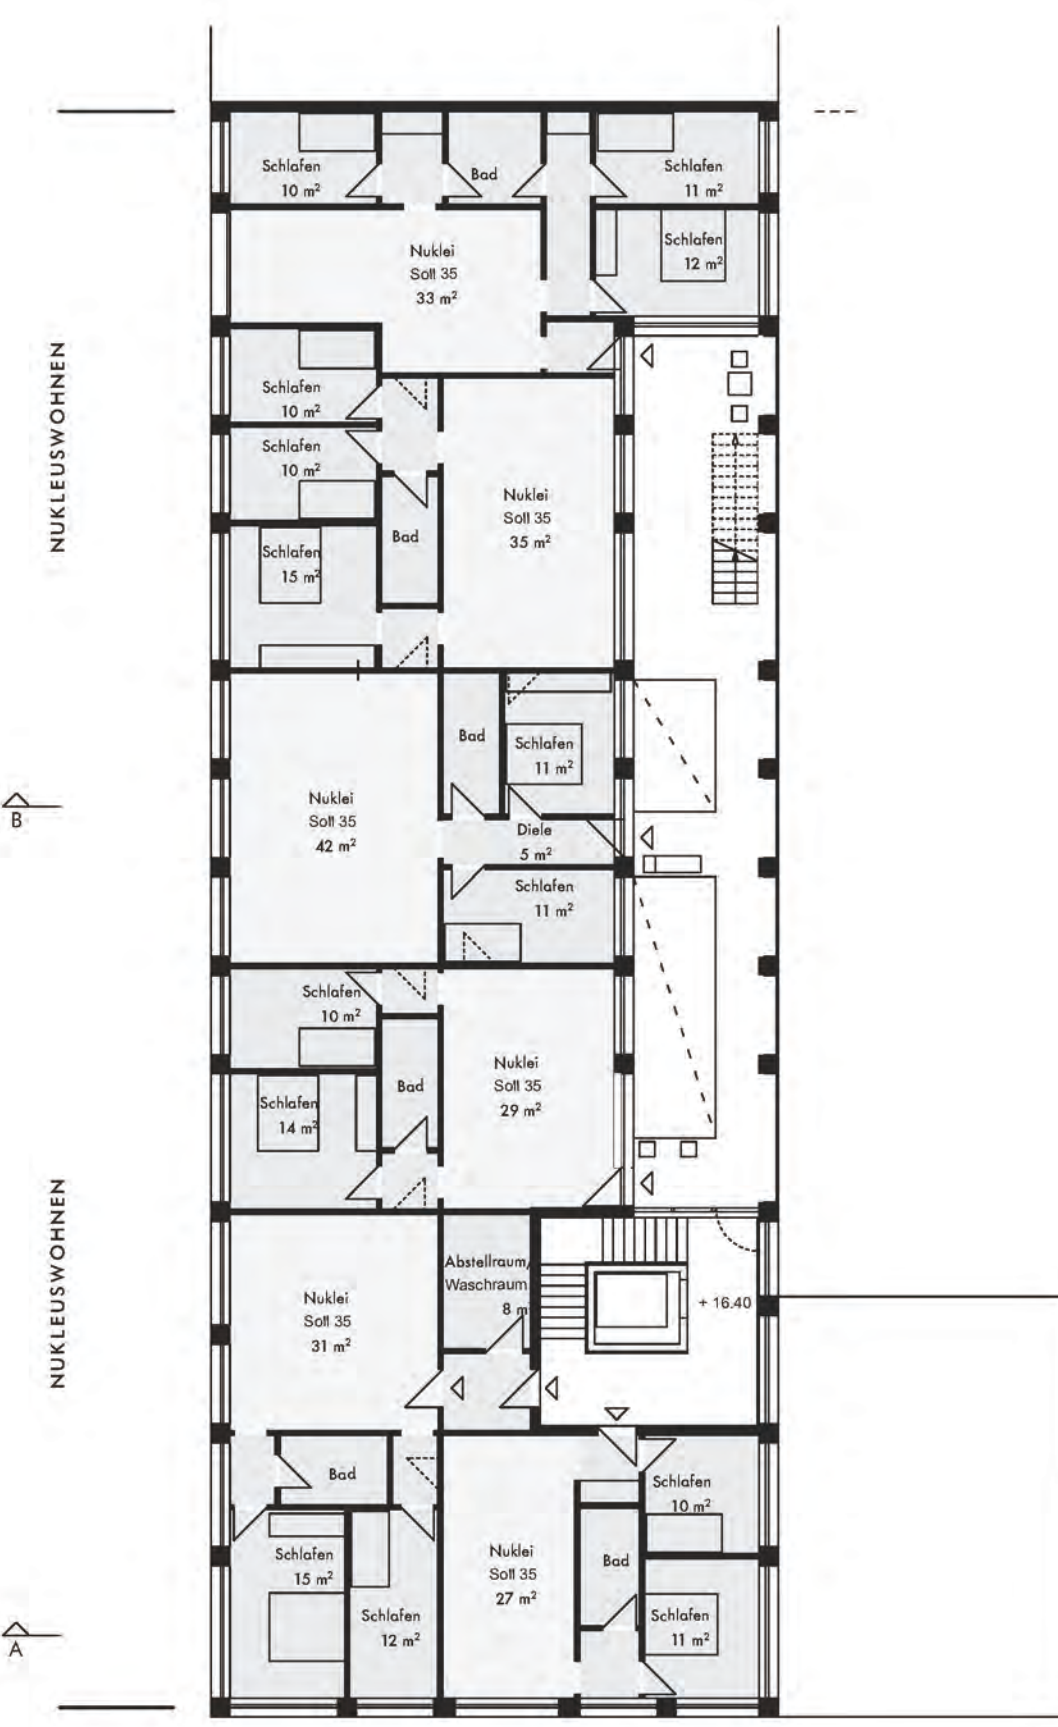

M 1:200

5. OBERGESCHOSS

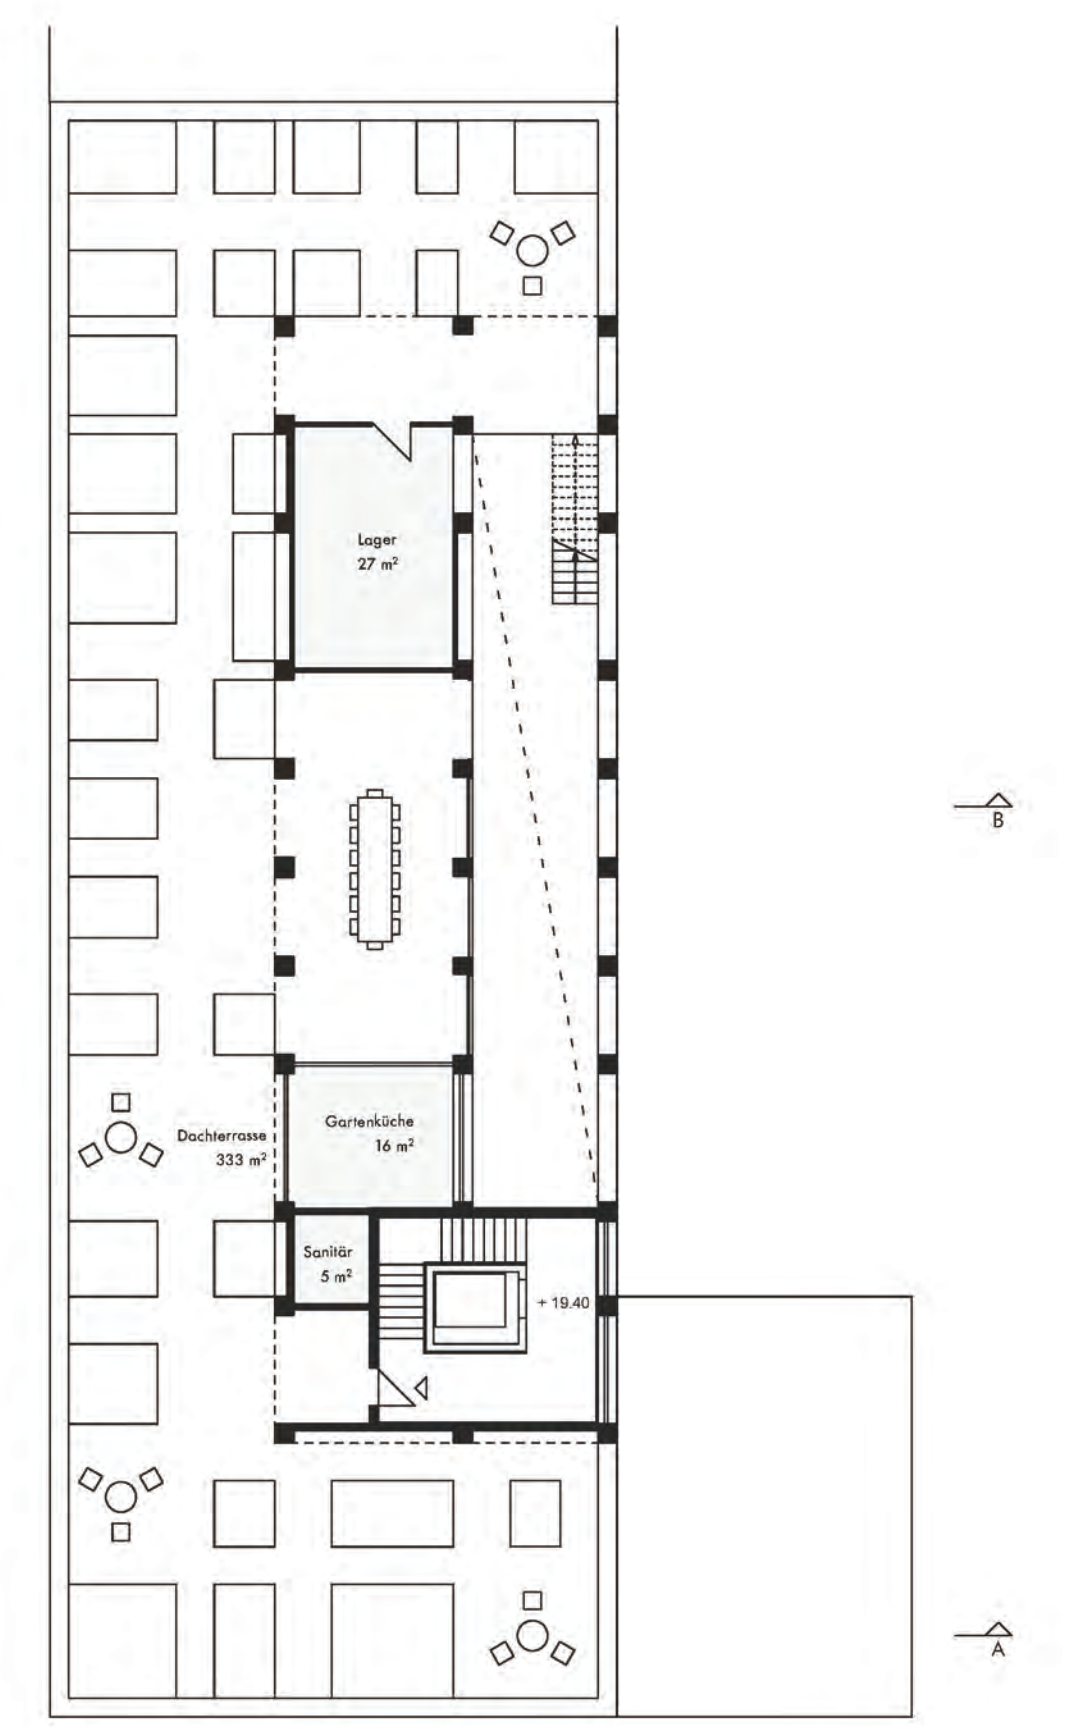

M 1:200

DACHGARTEN