

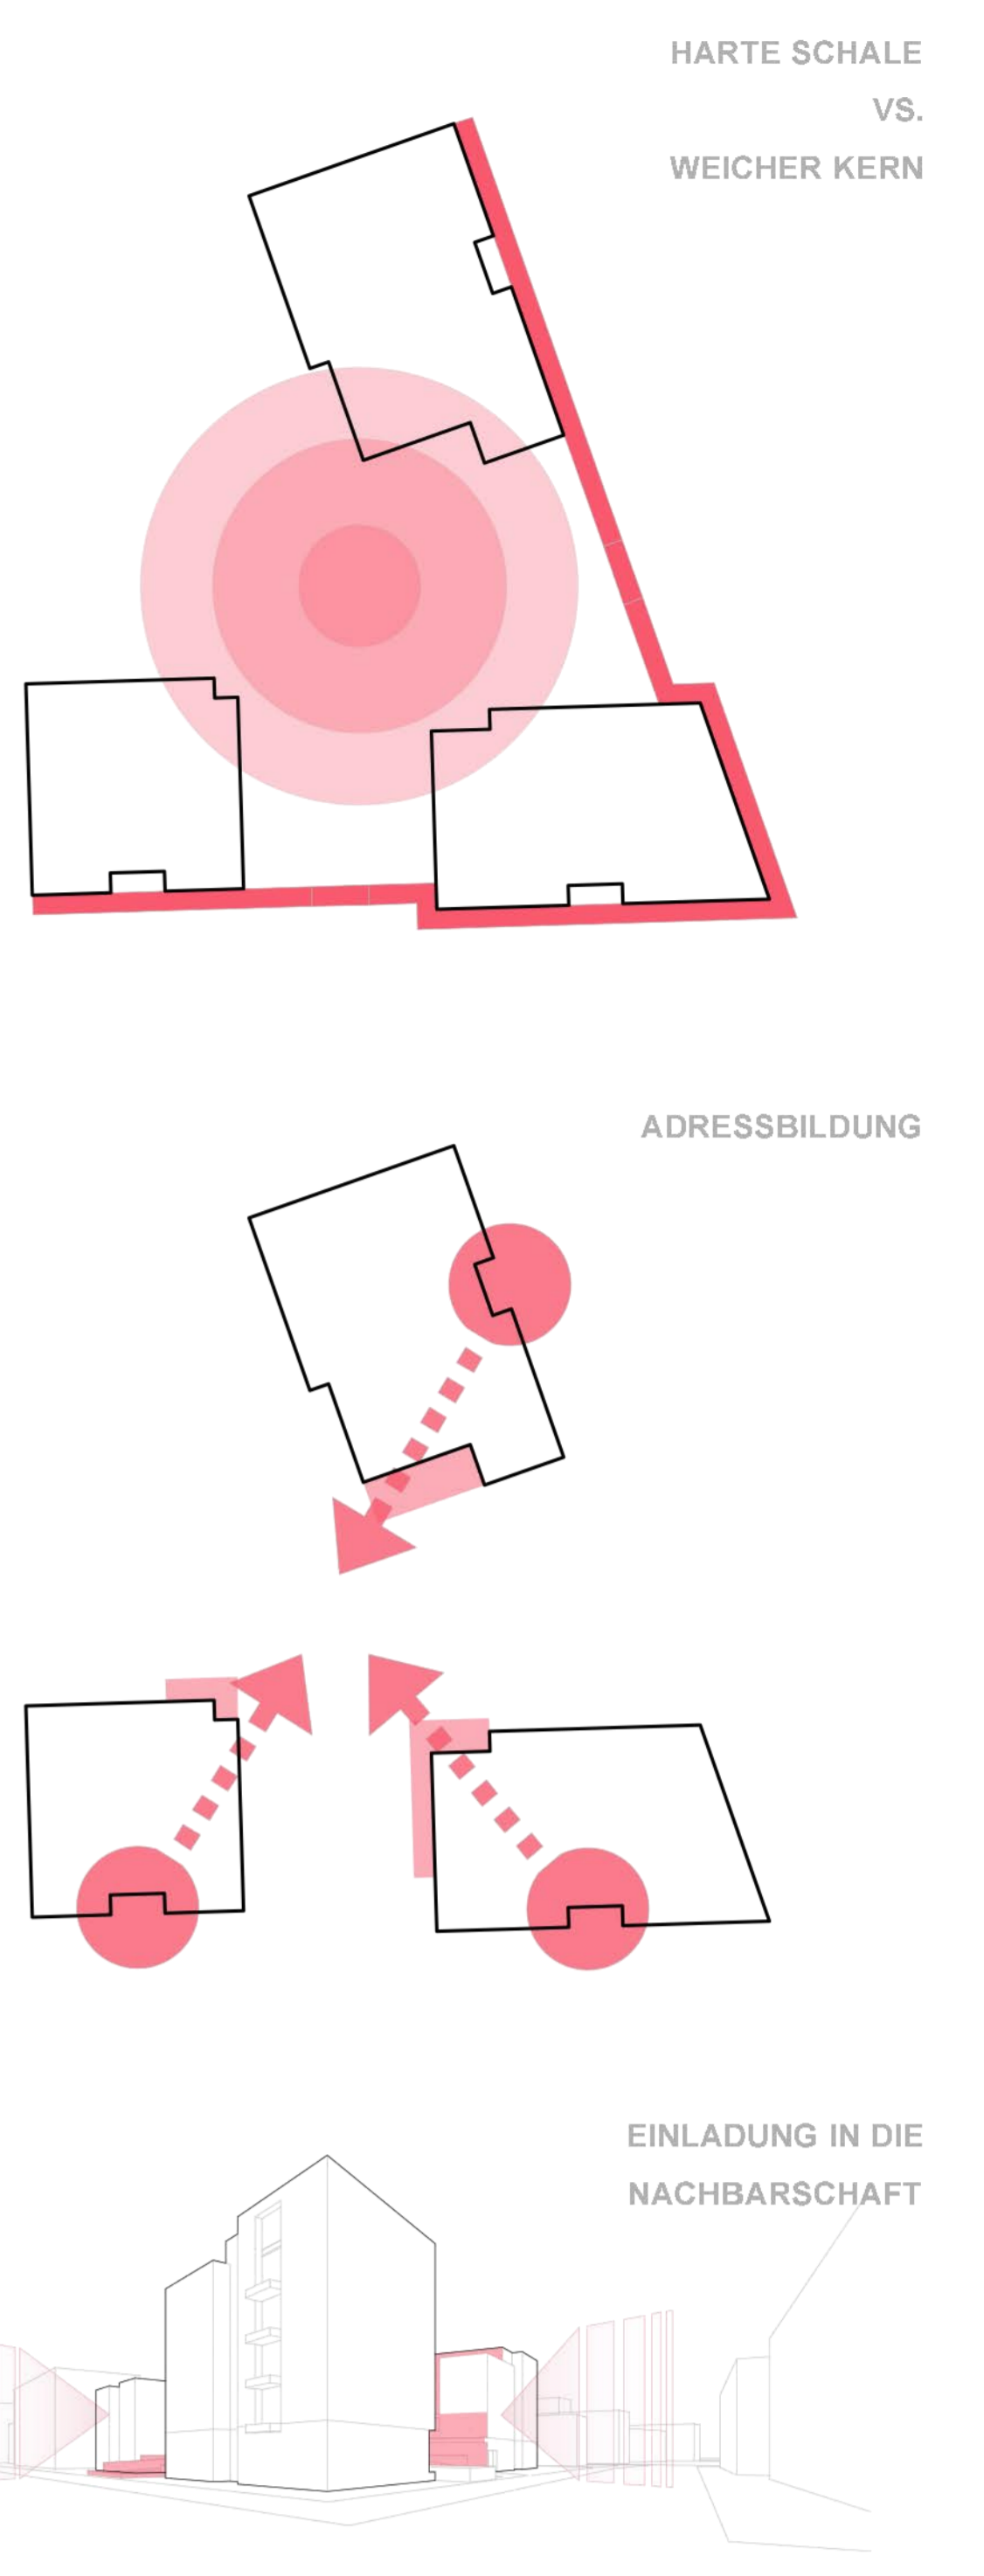
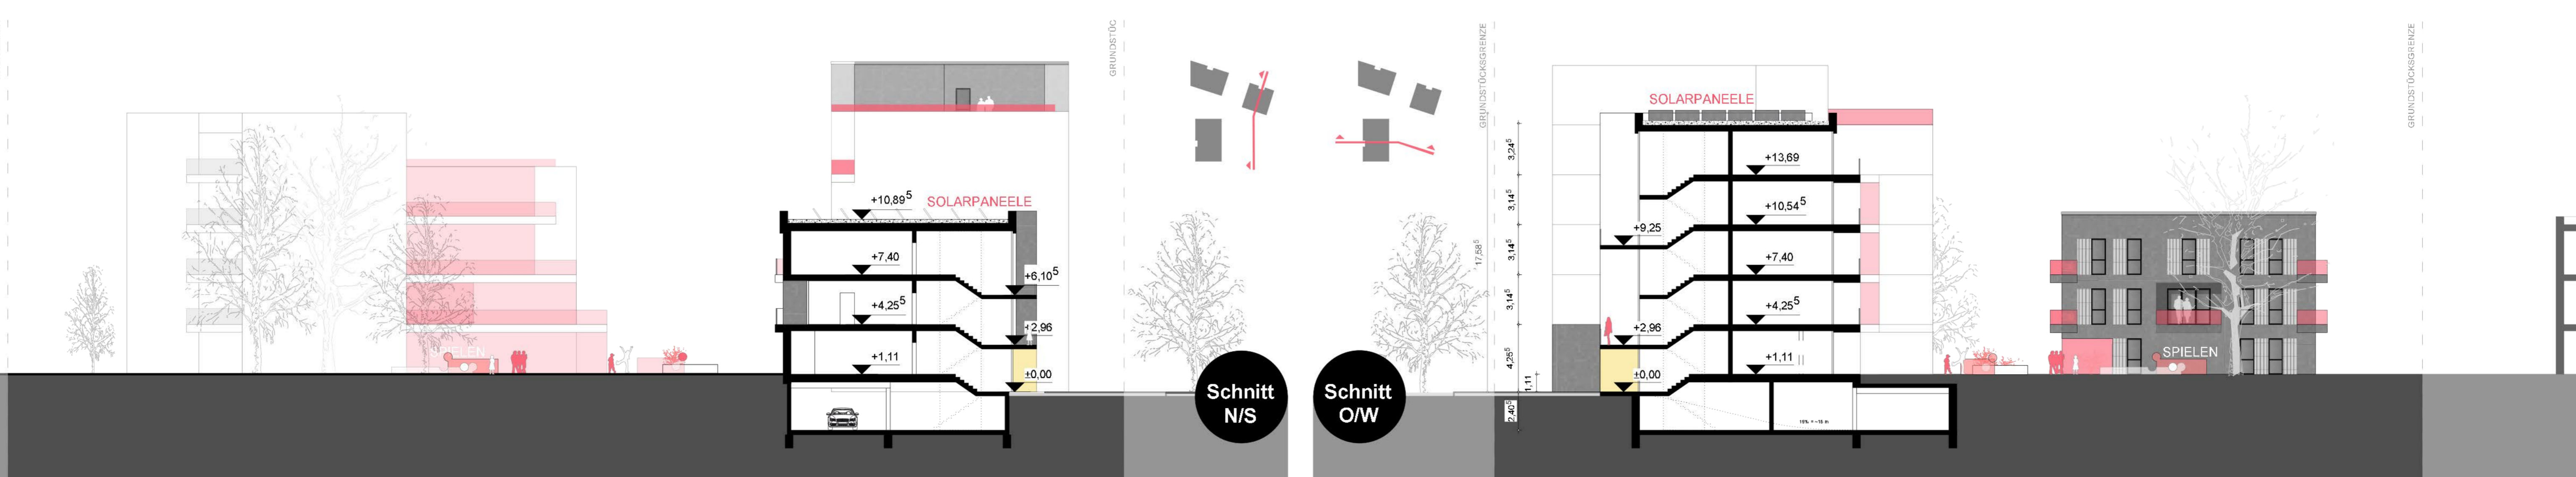


Lageplan 1:500

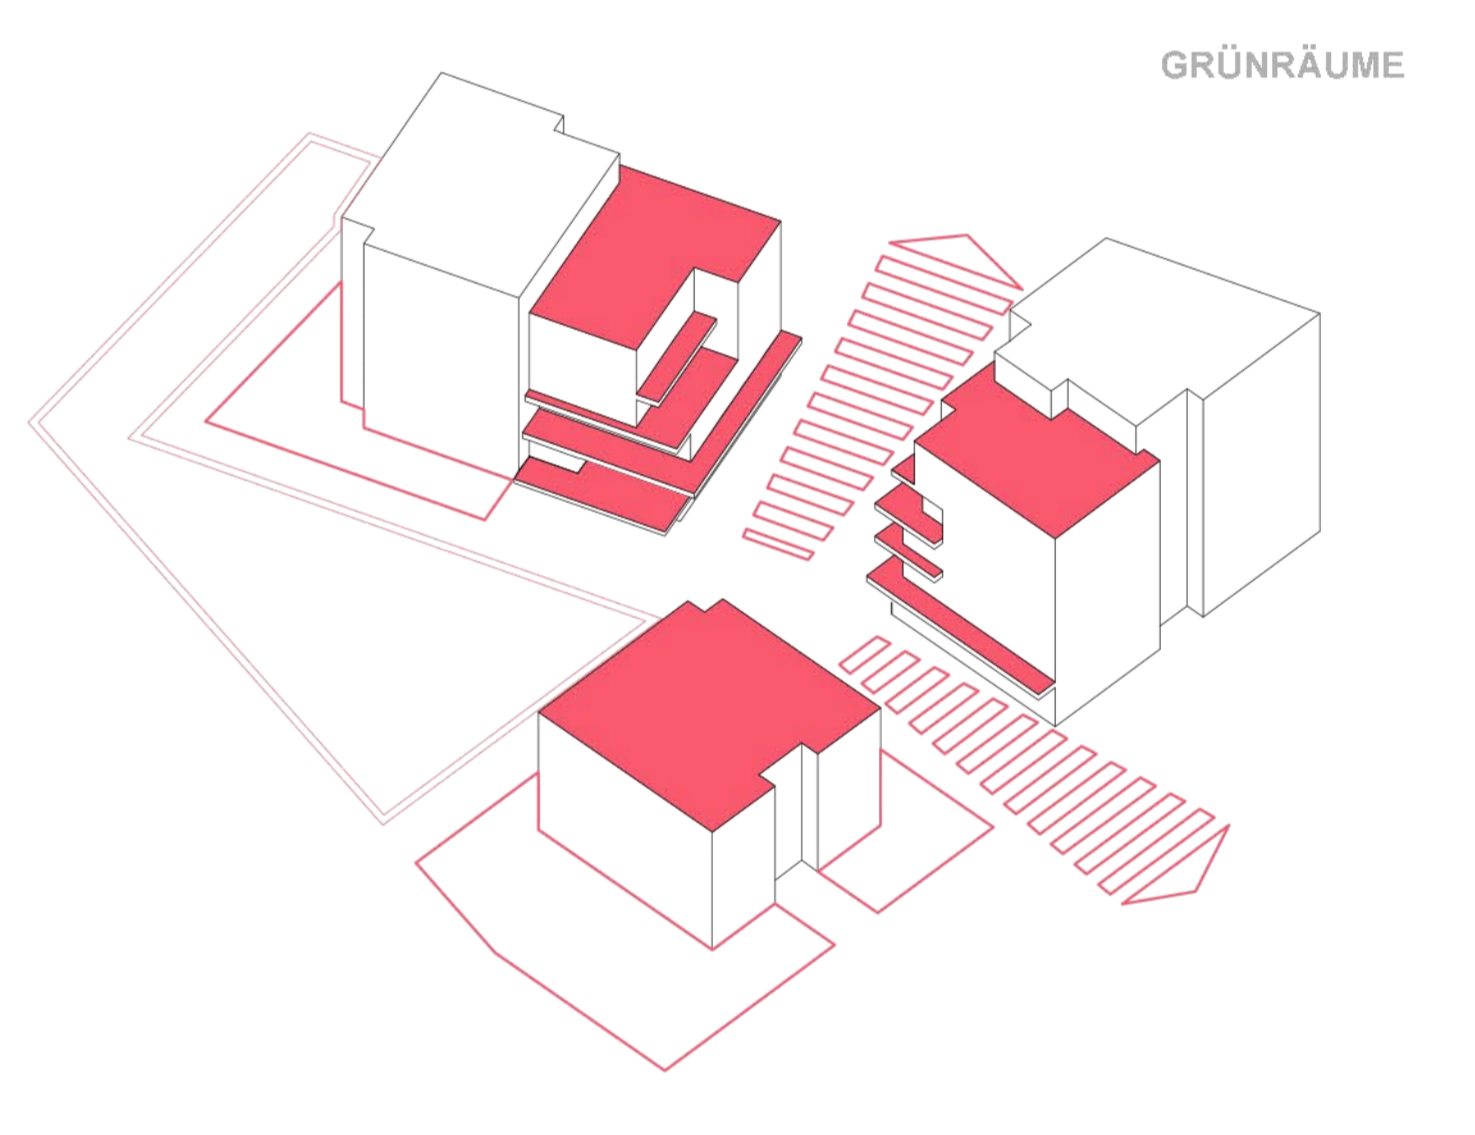


EG 1:100

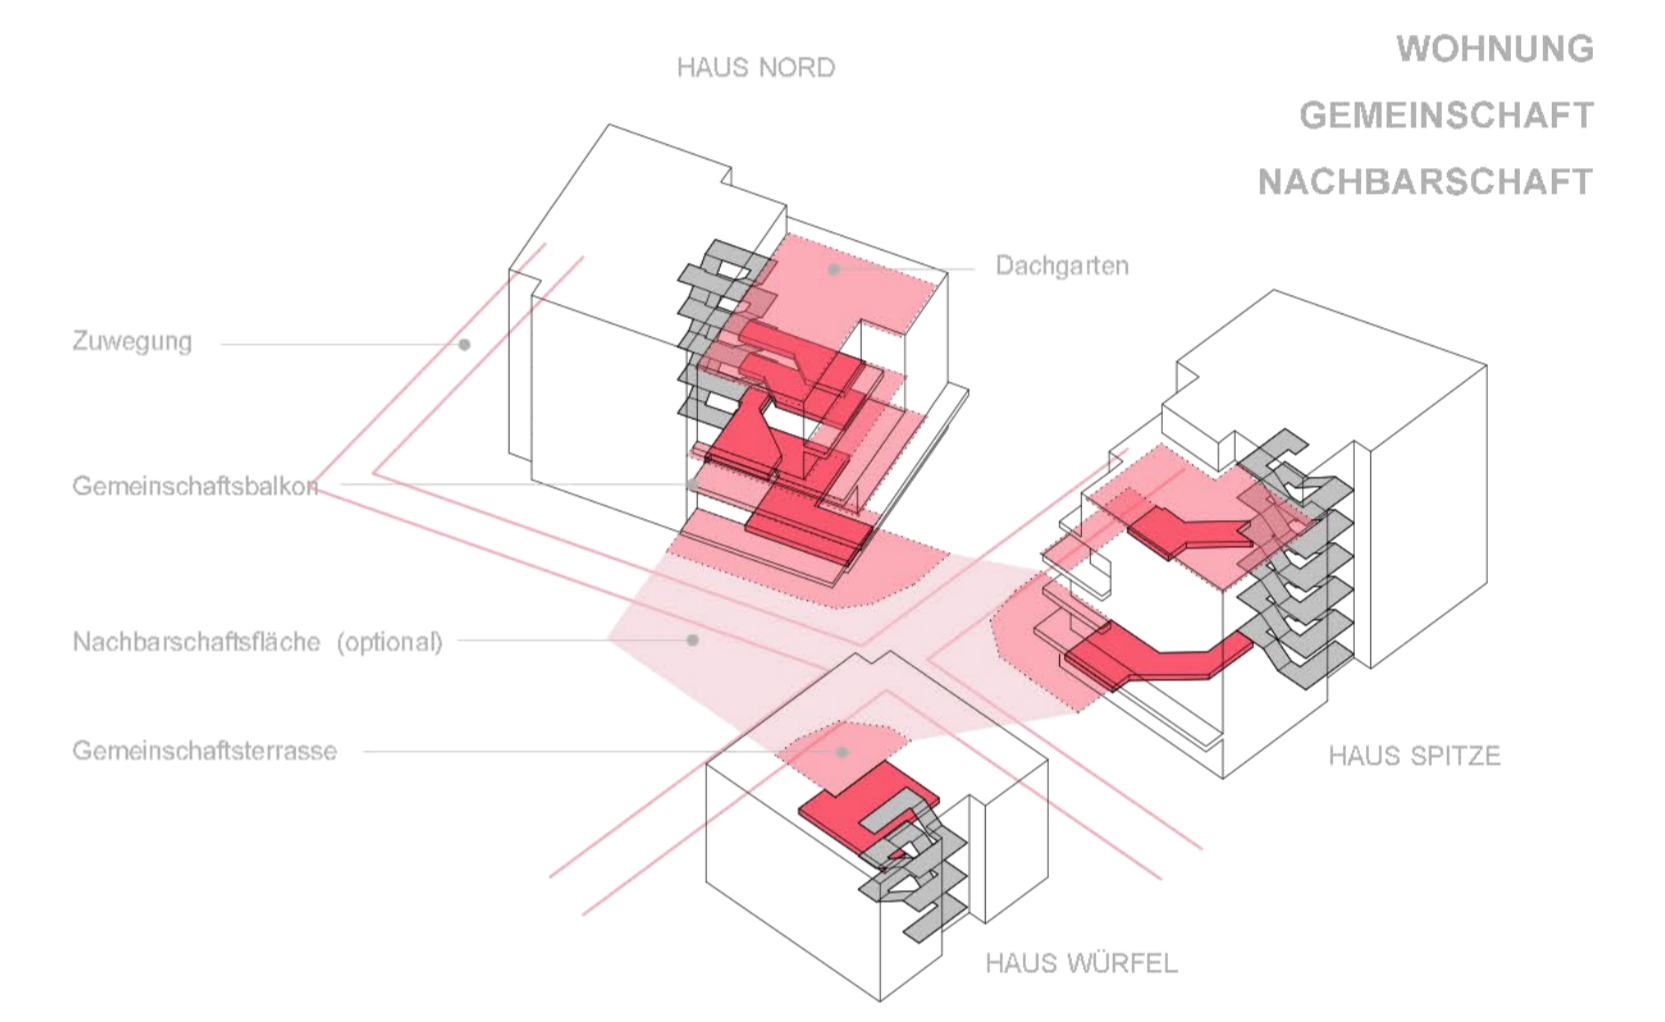


Schnitt N/S


Schnitt O/W

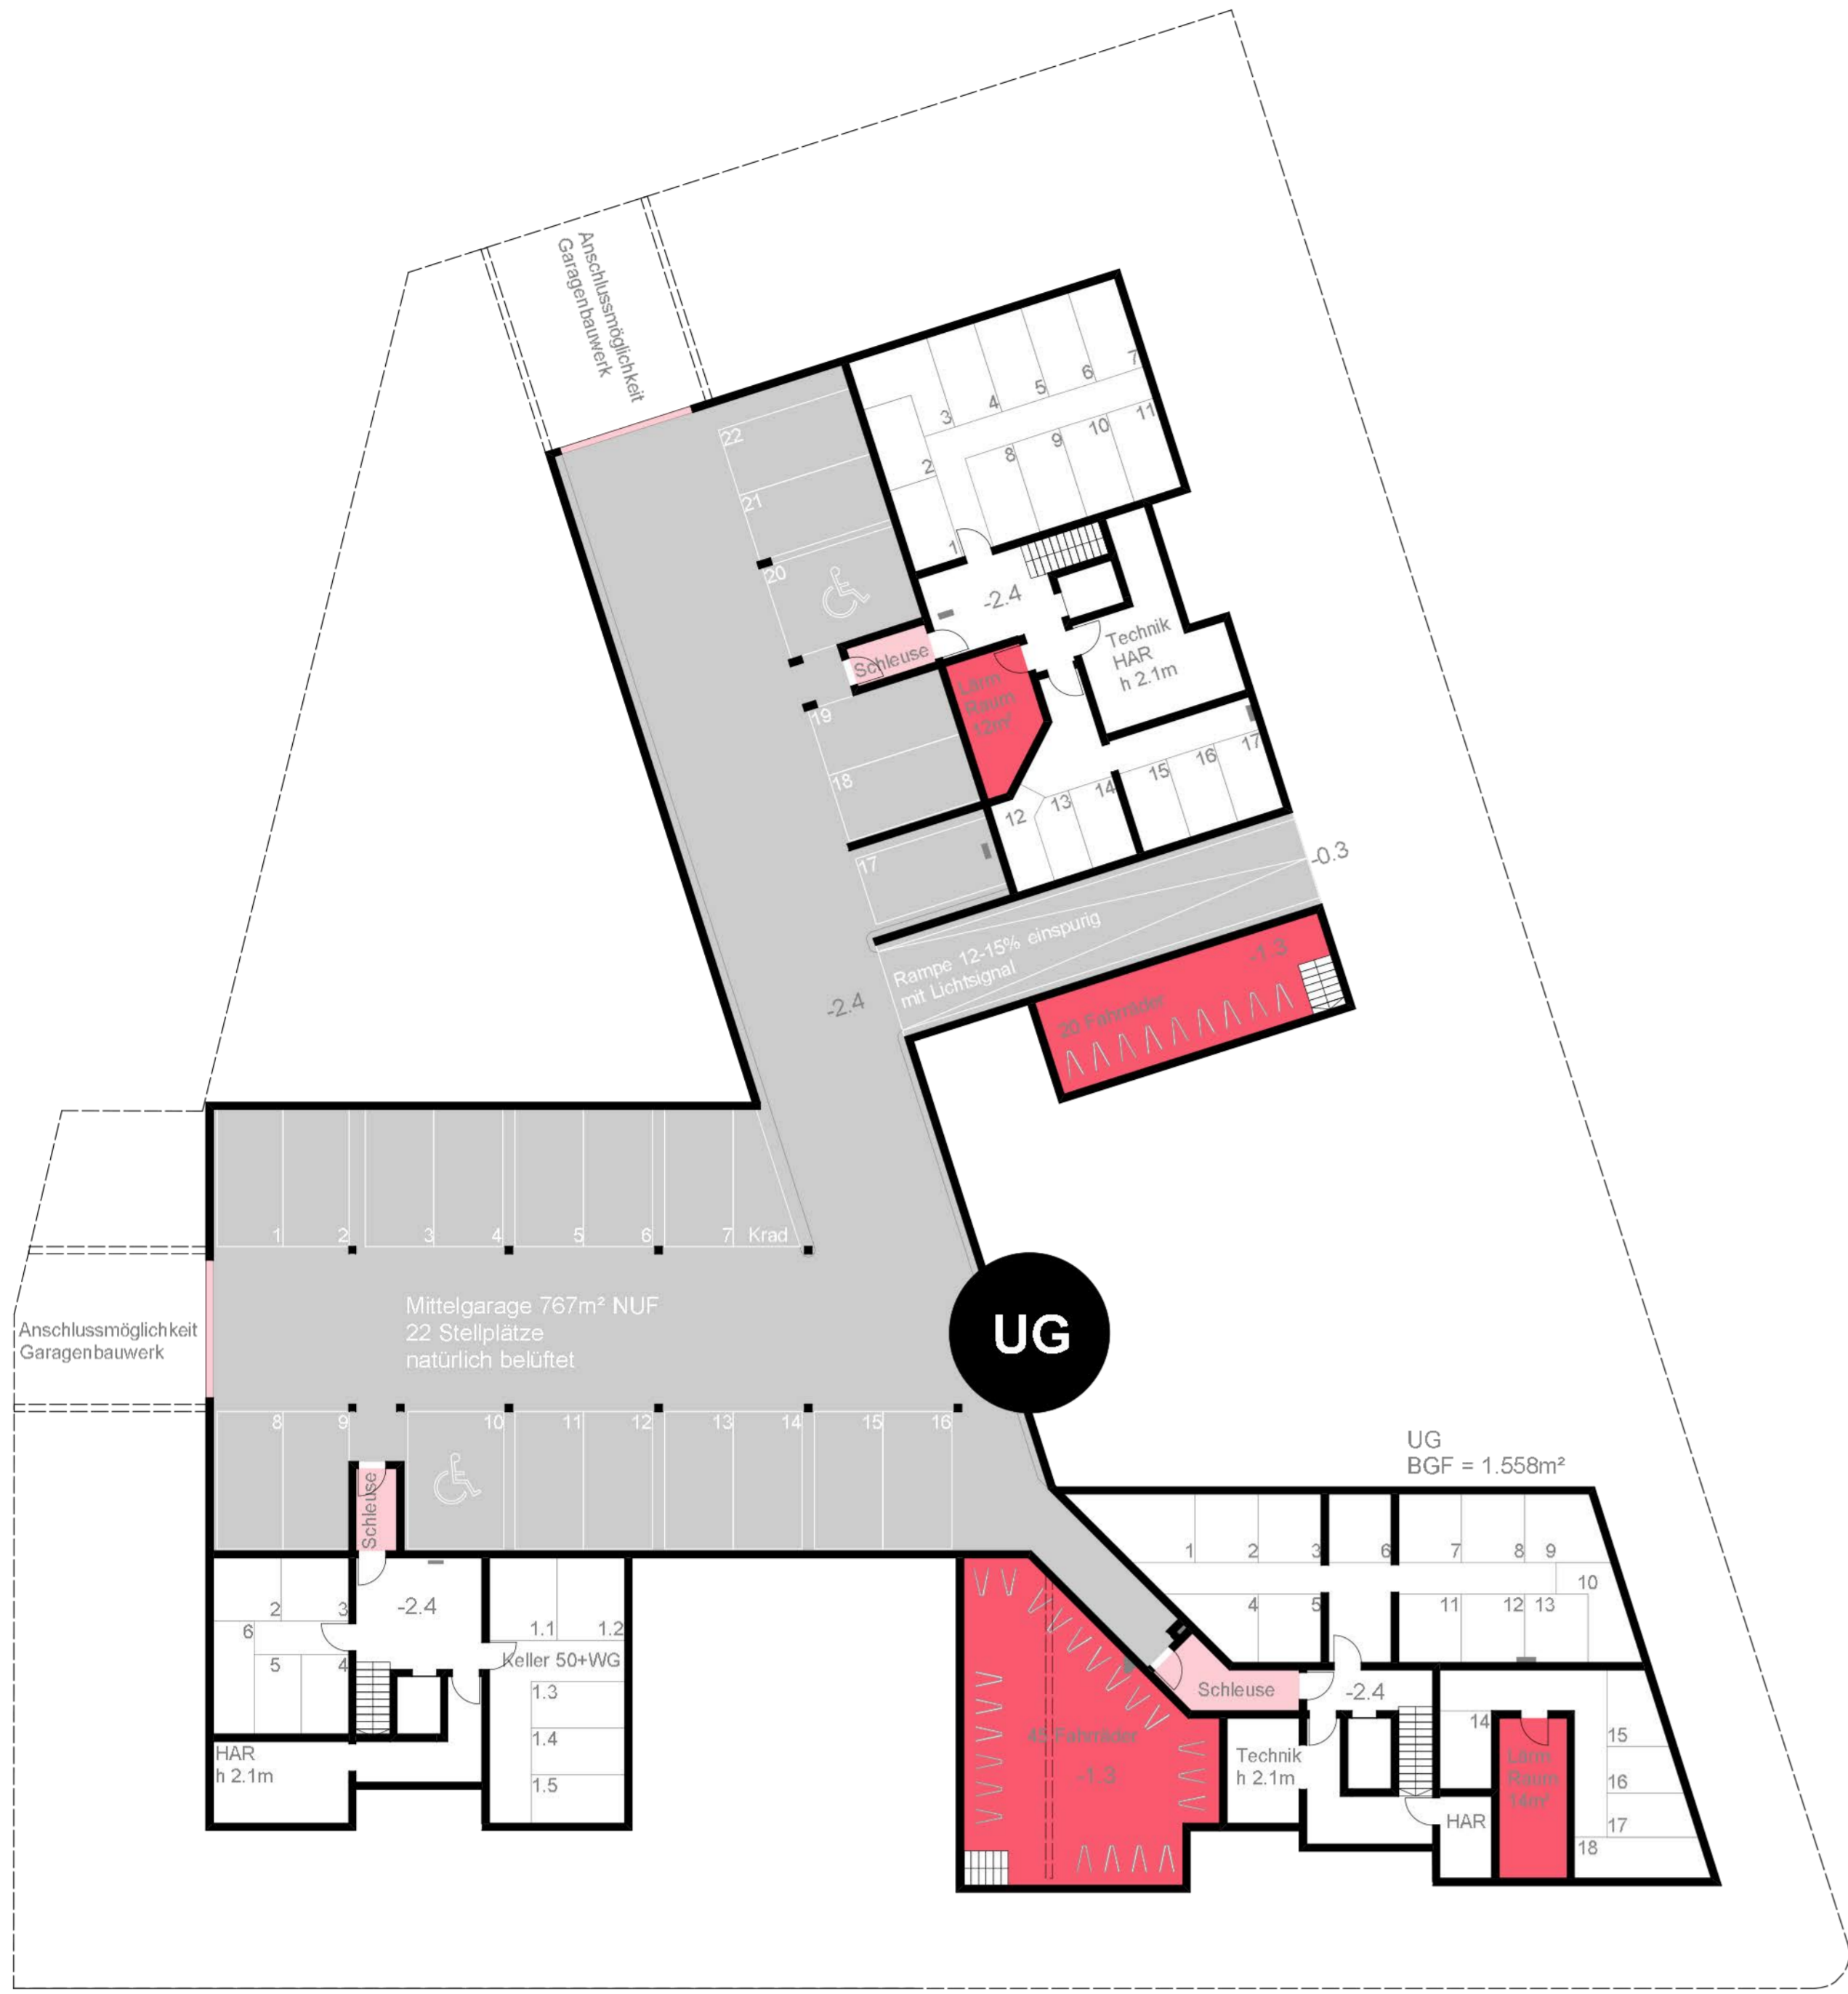


5.OG

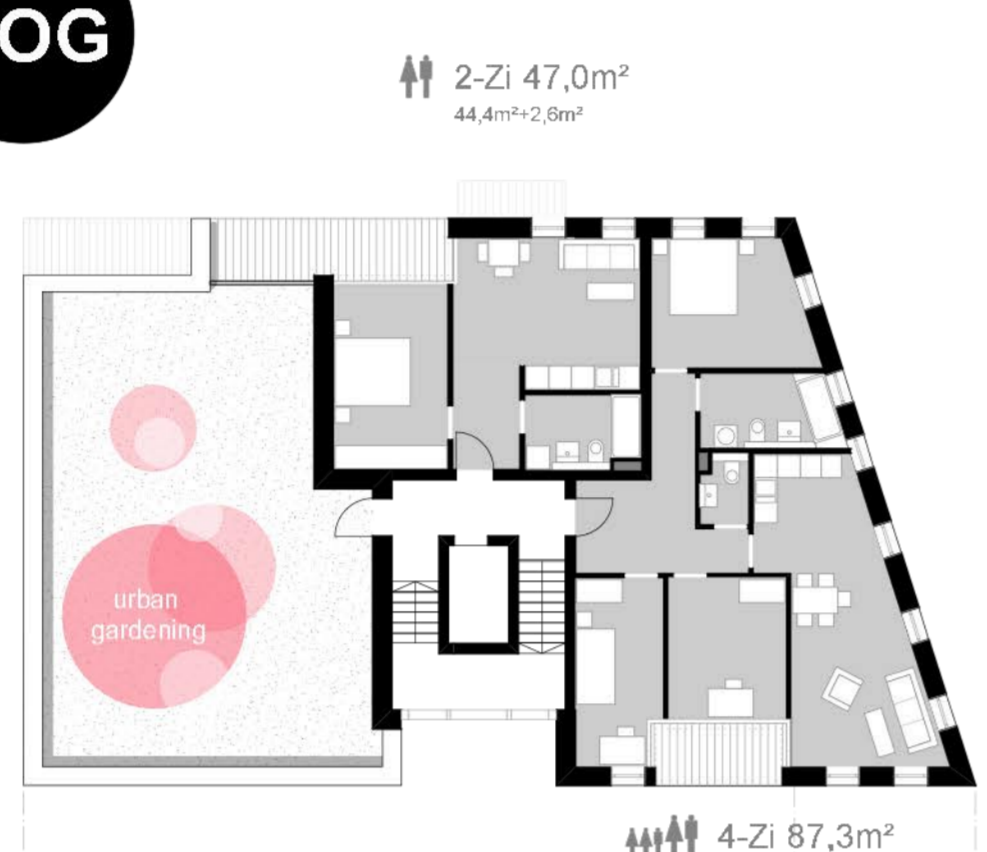


4.OG

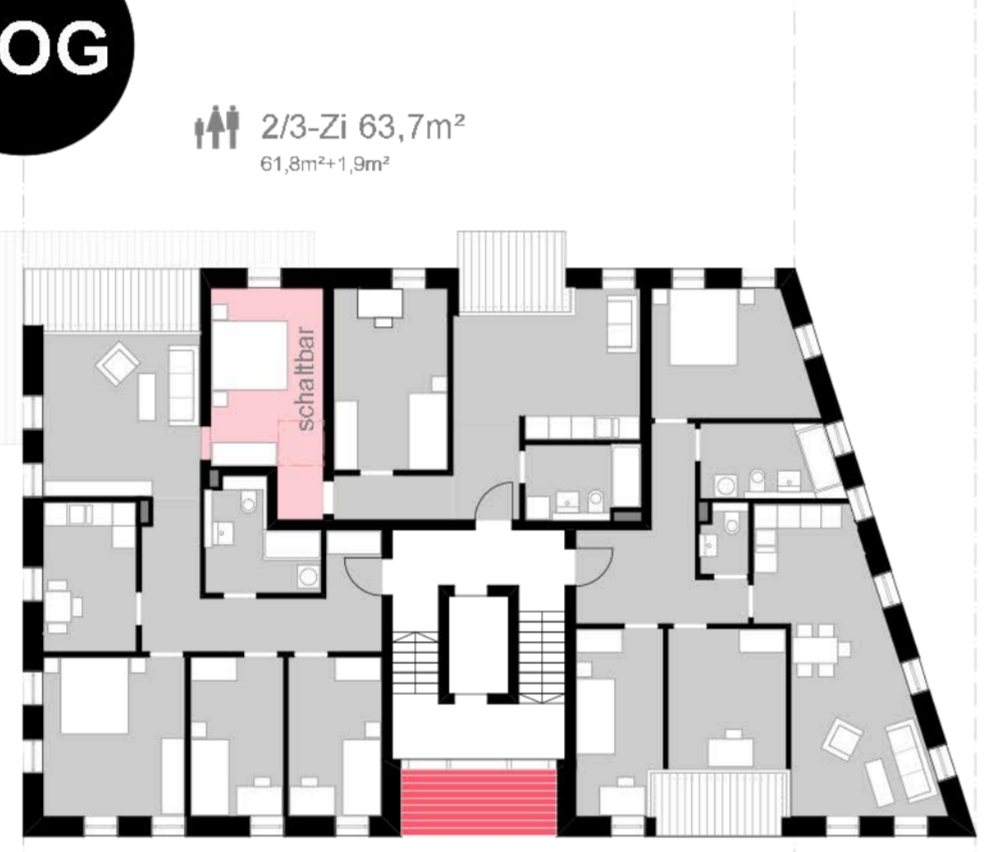




3.OG

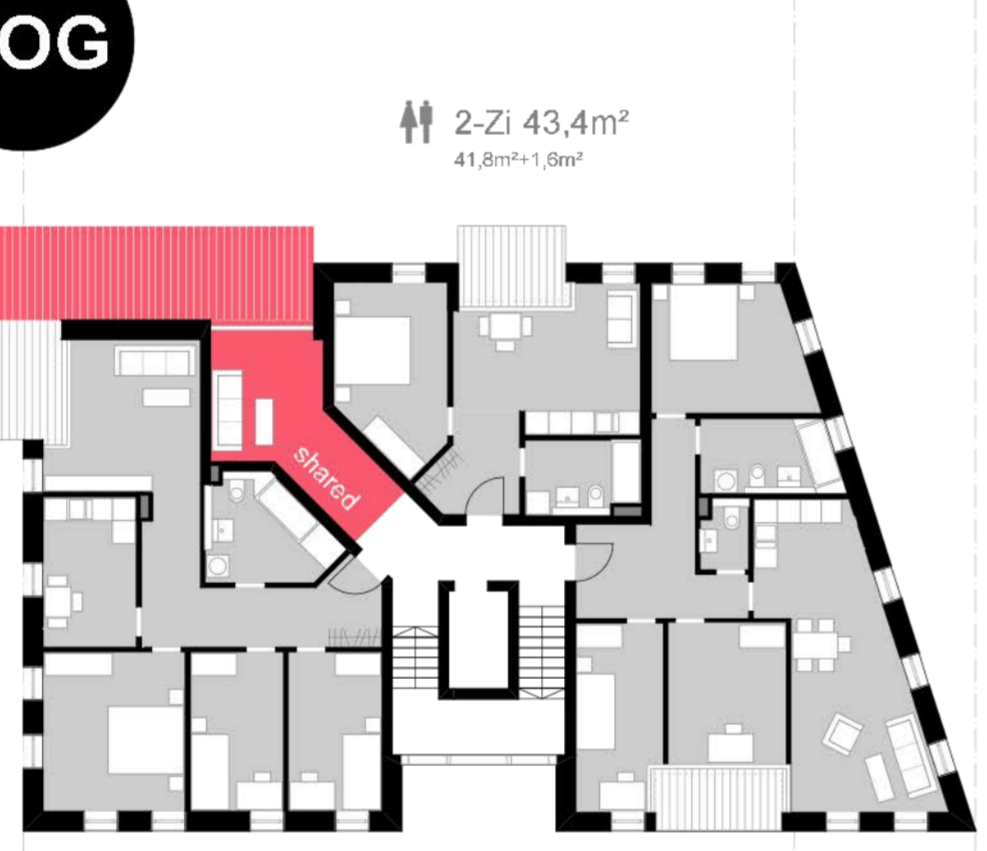

2.OG



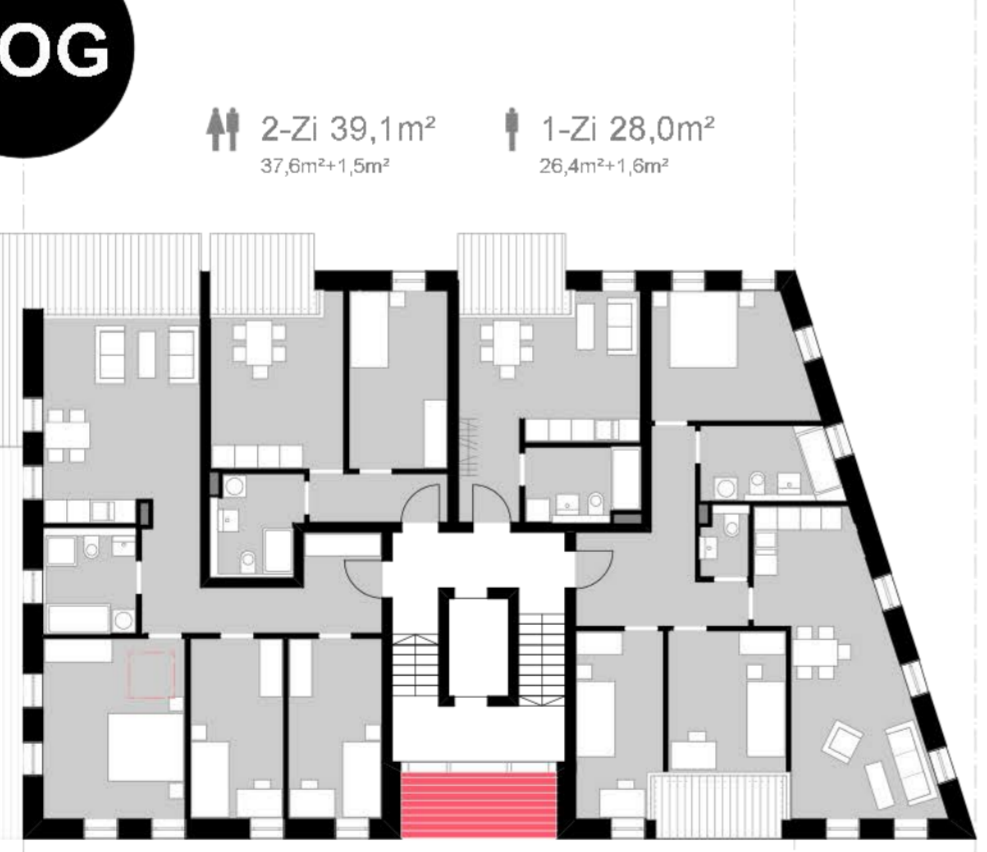


1.OG

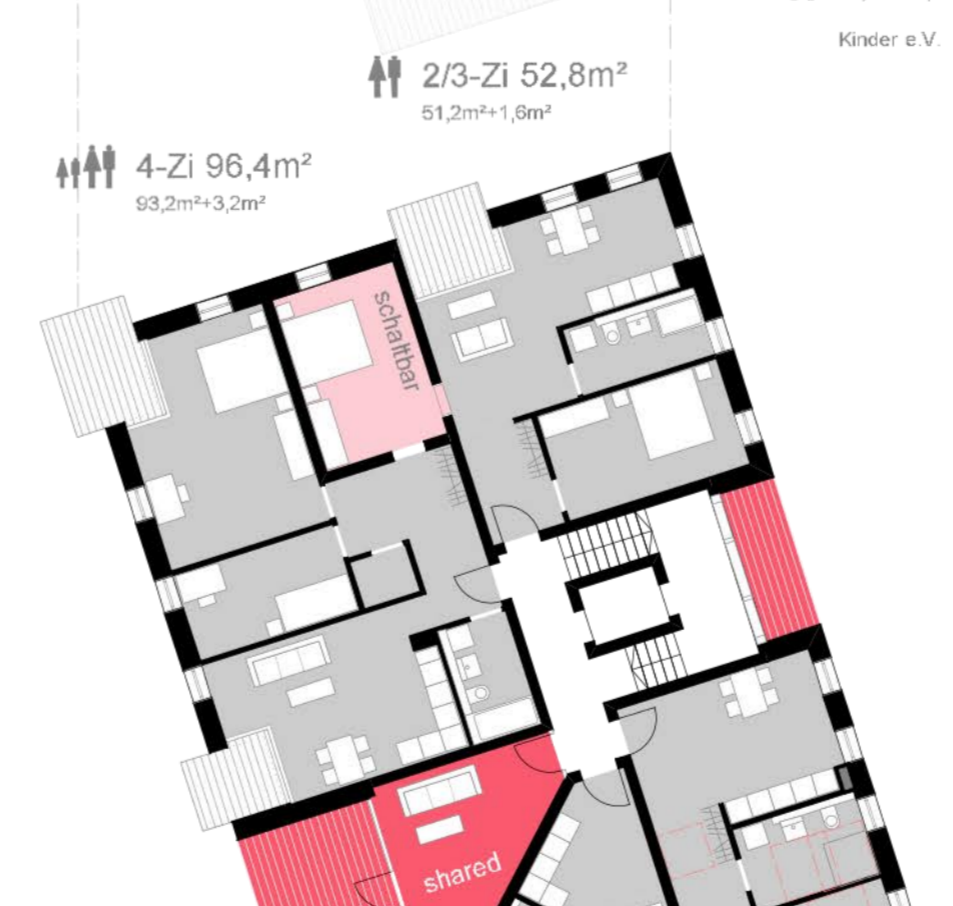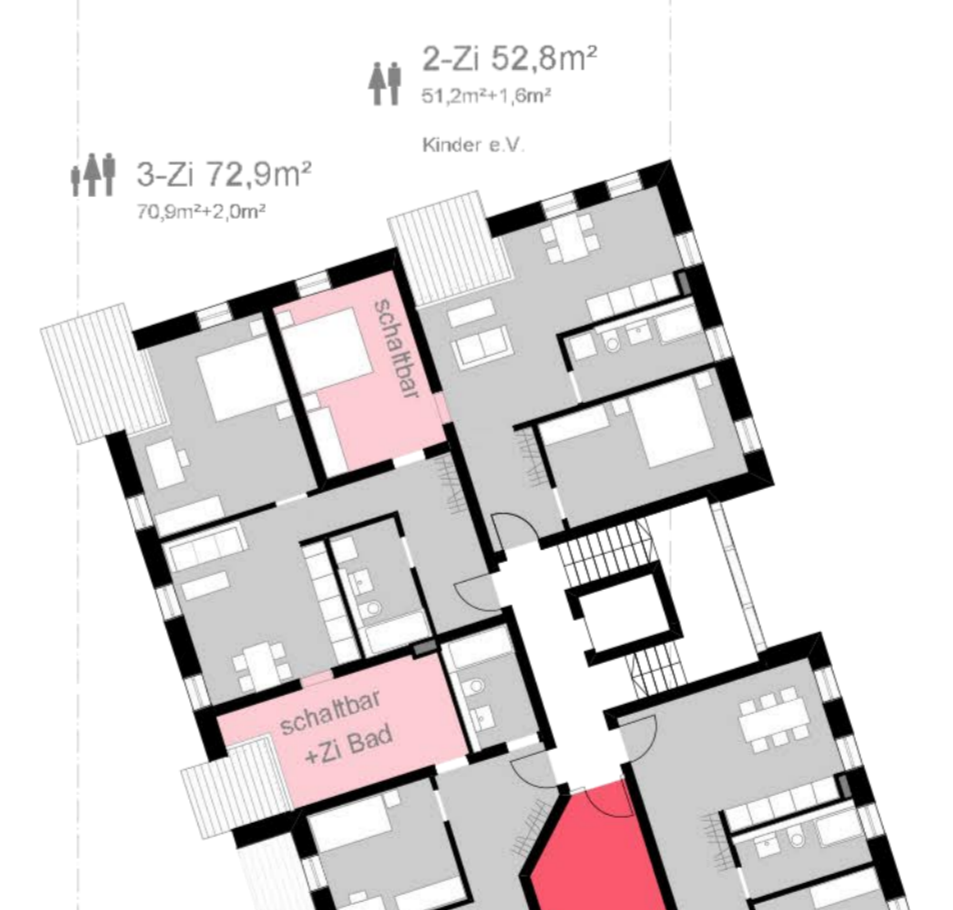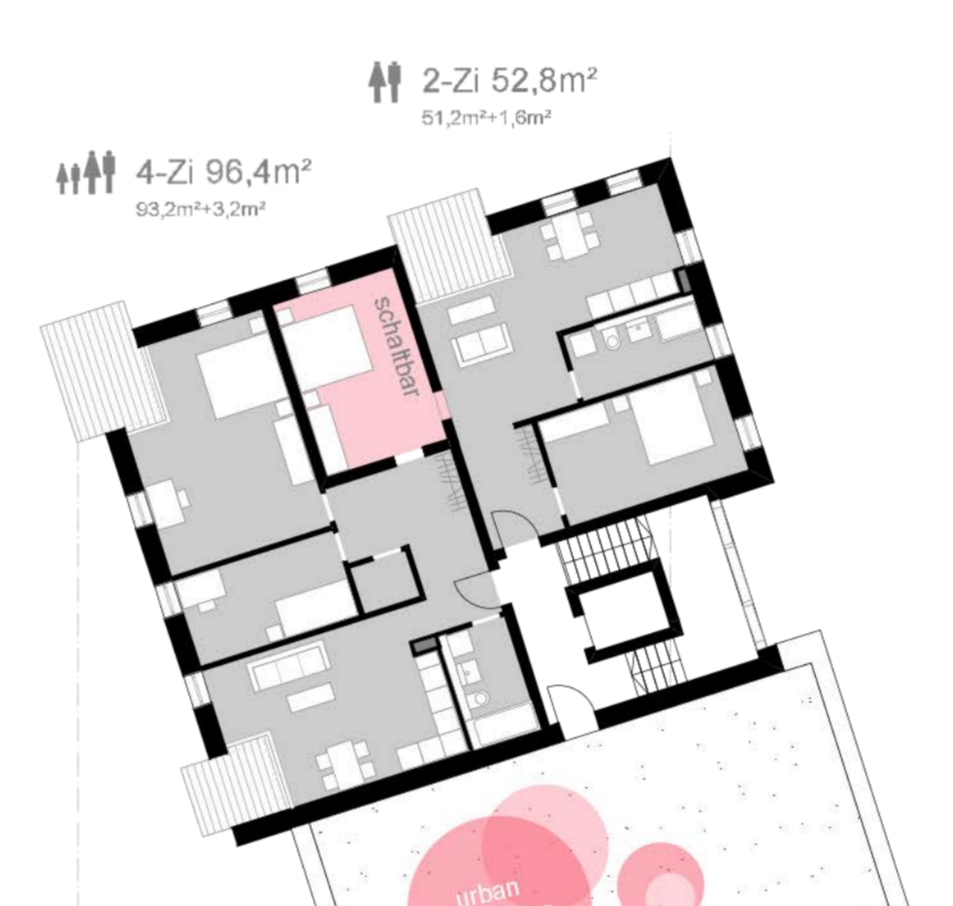

WOHNUNGSMIX

- 1R (4x)
- 2R (9x)
- 2/3R (10x)
- 3R (5x)
- 4R (11x)
- 5R (2x)
- 6R (1x)
- Zimmer schaltbar

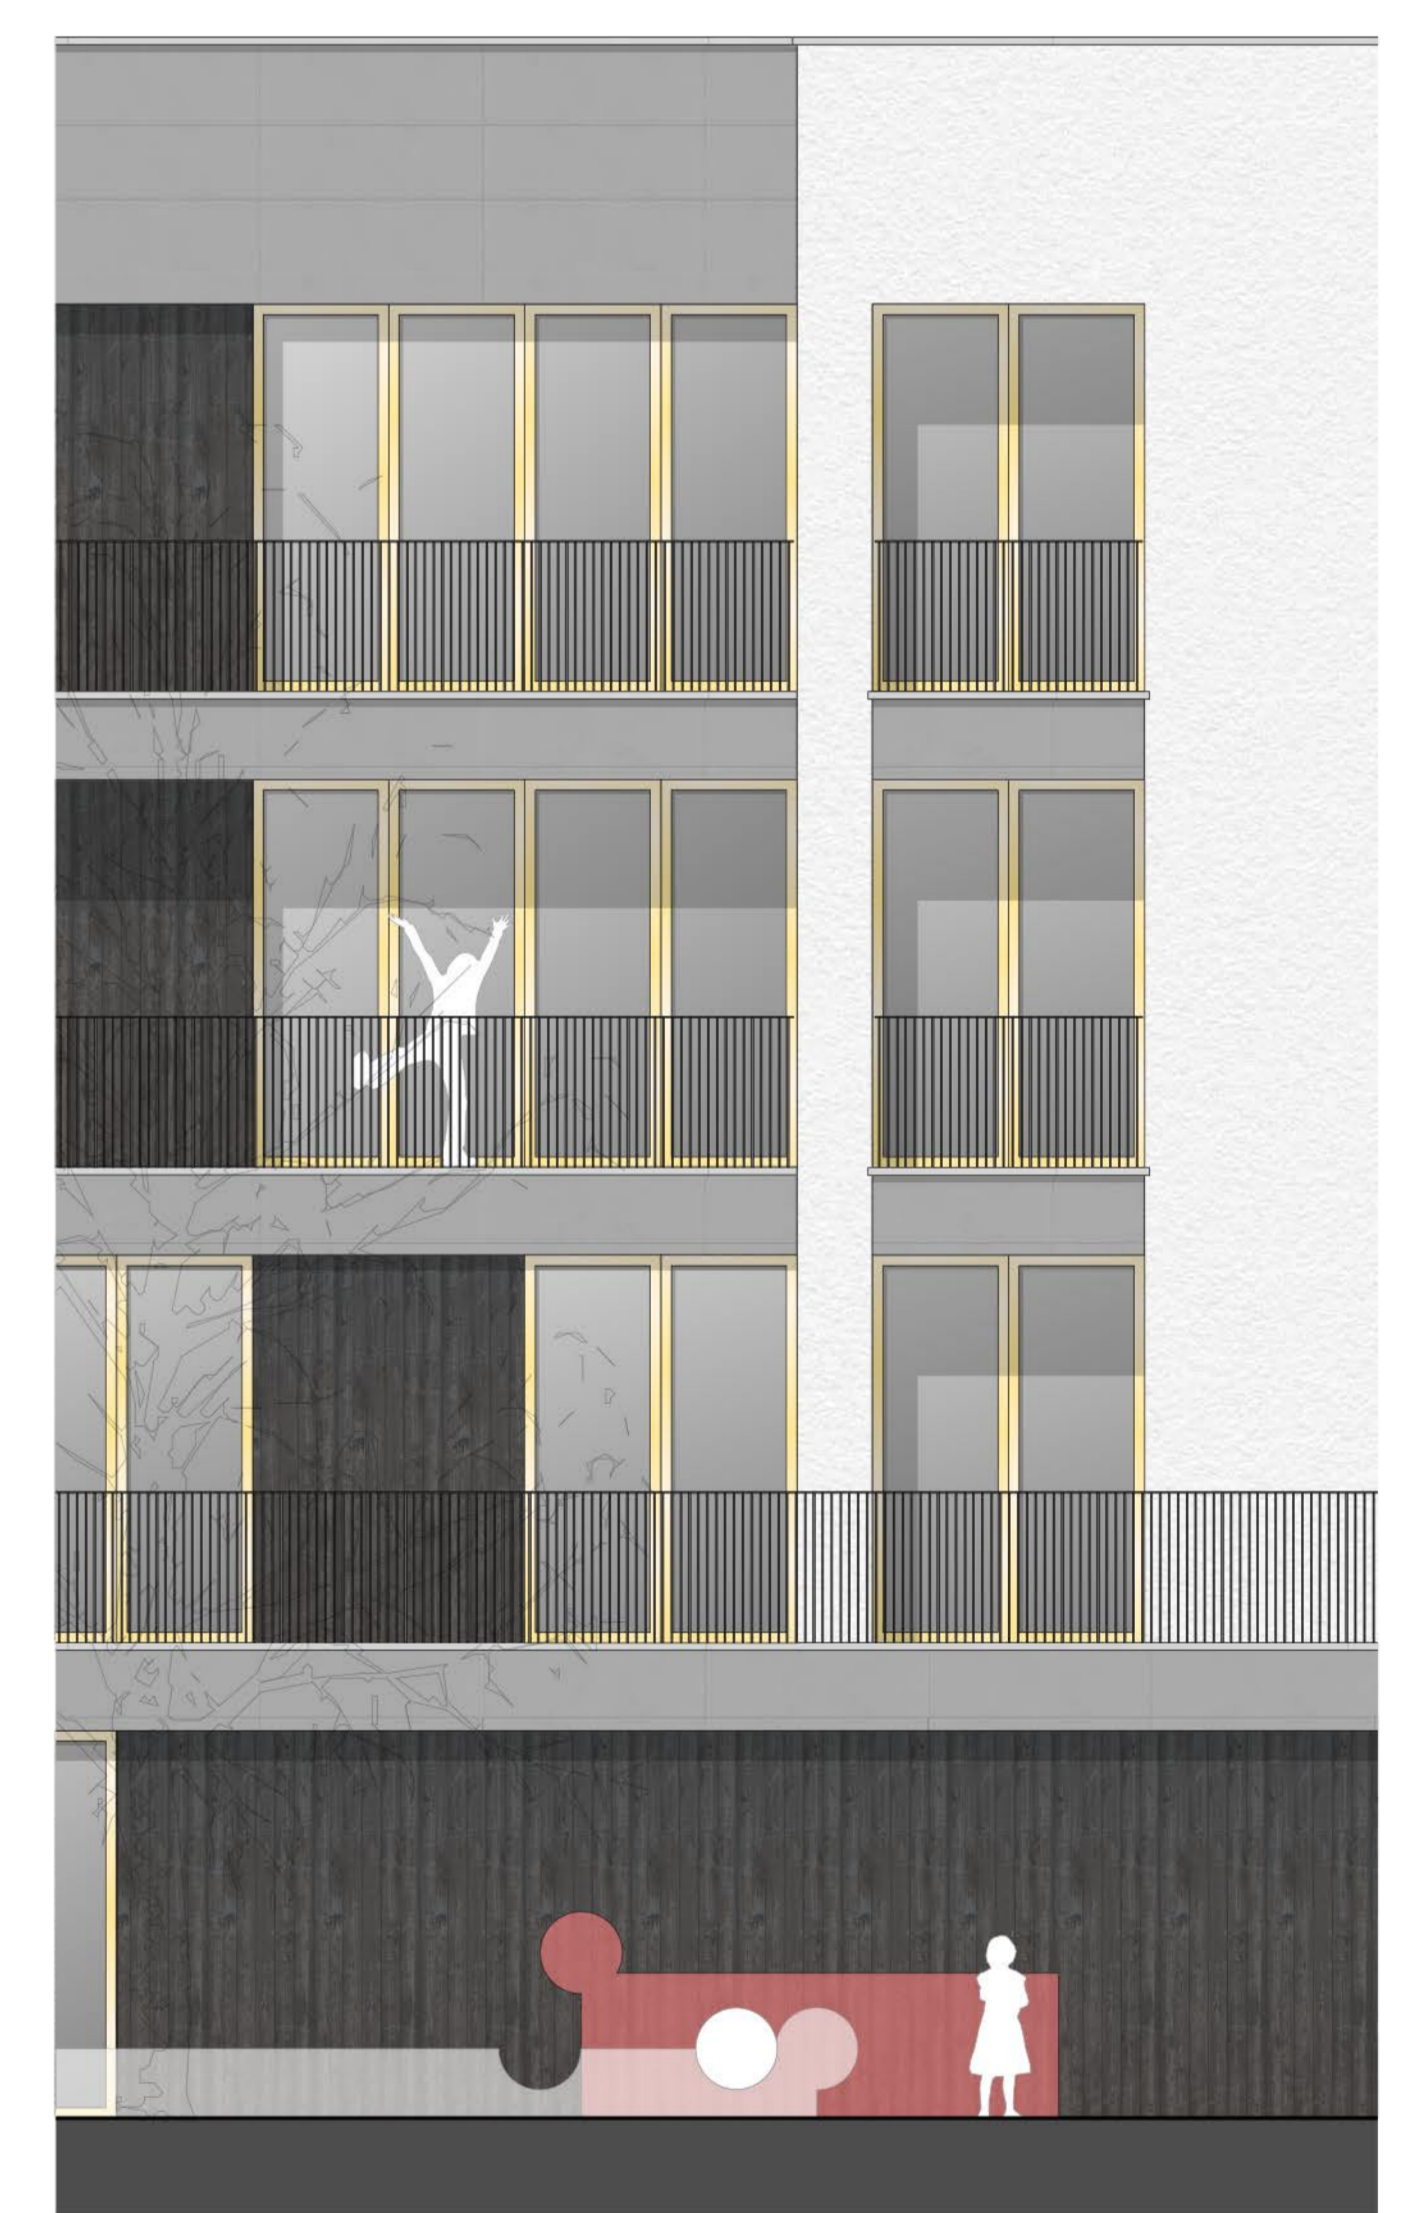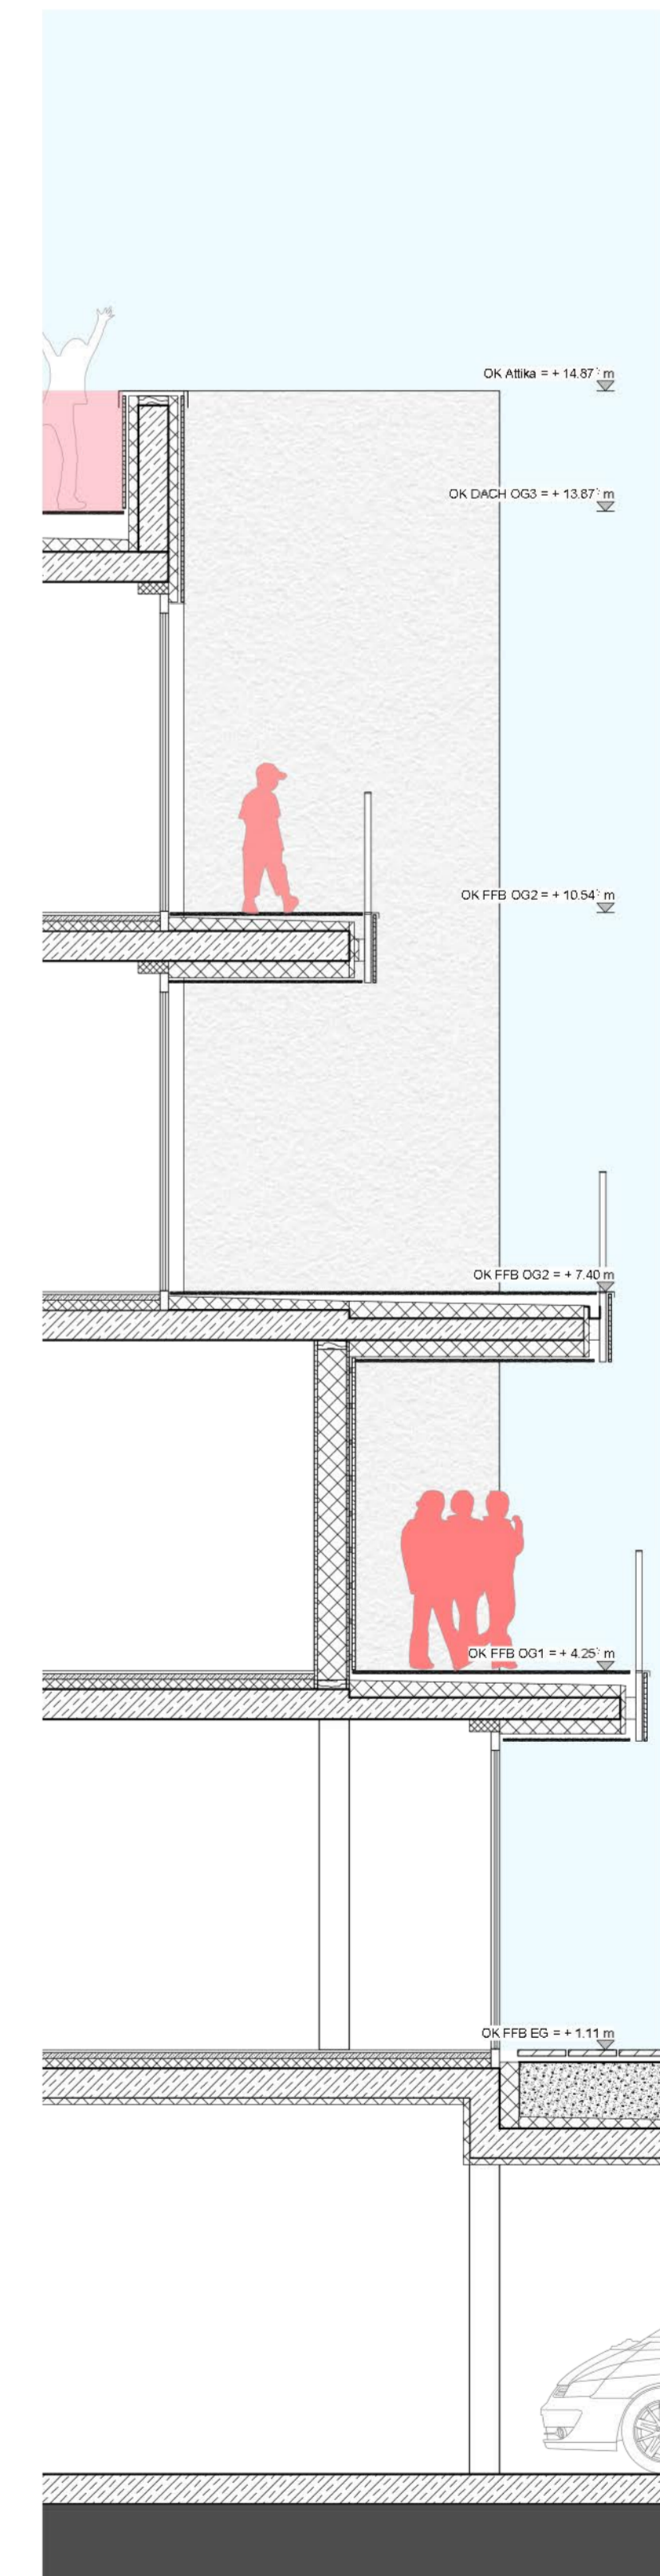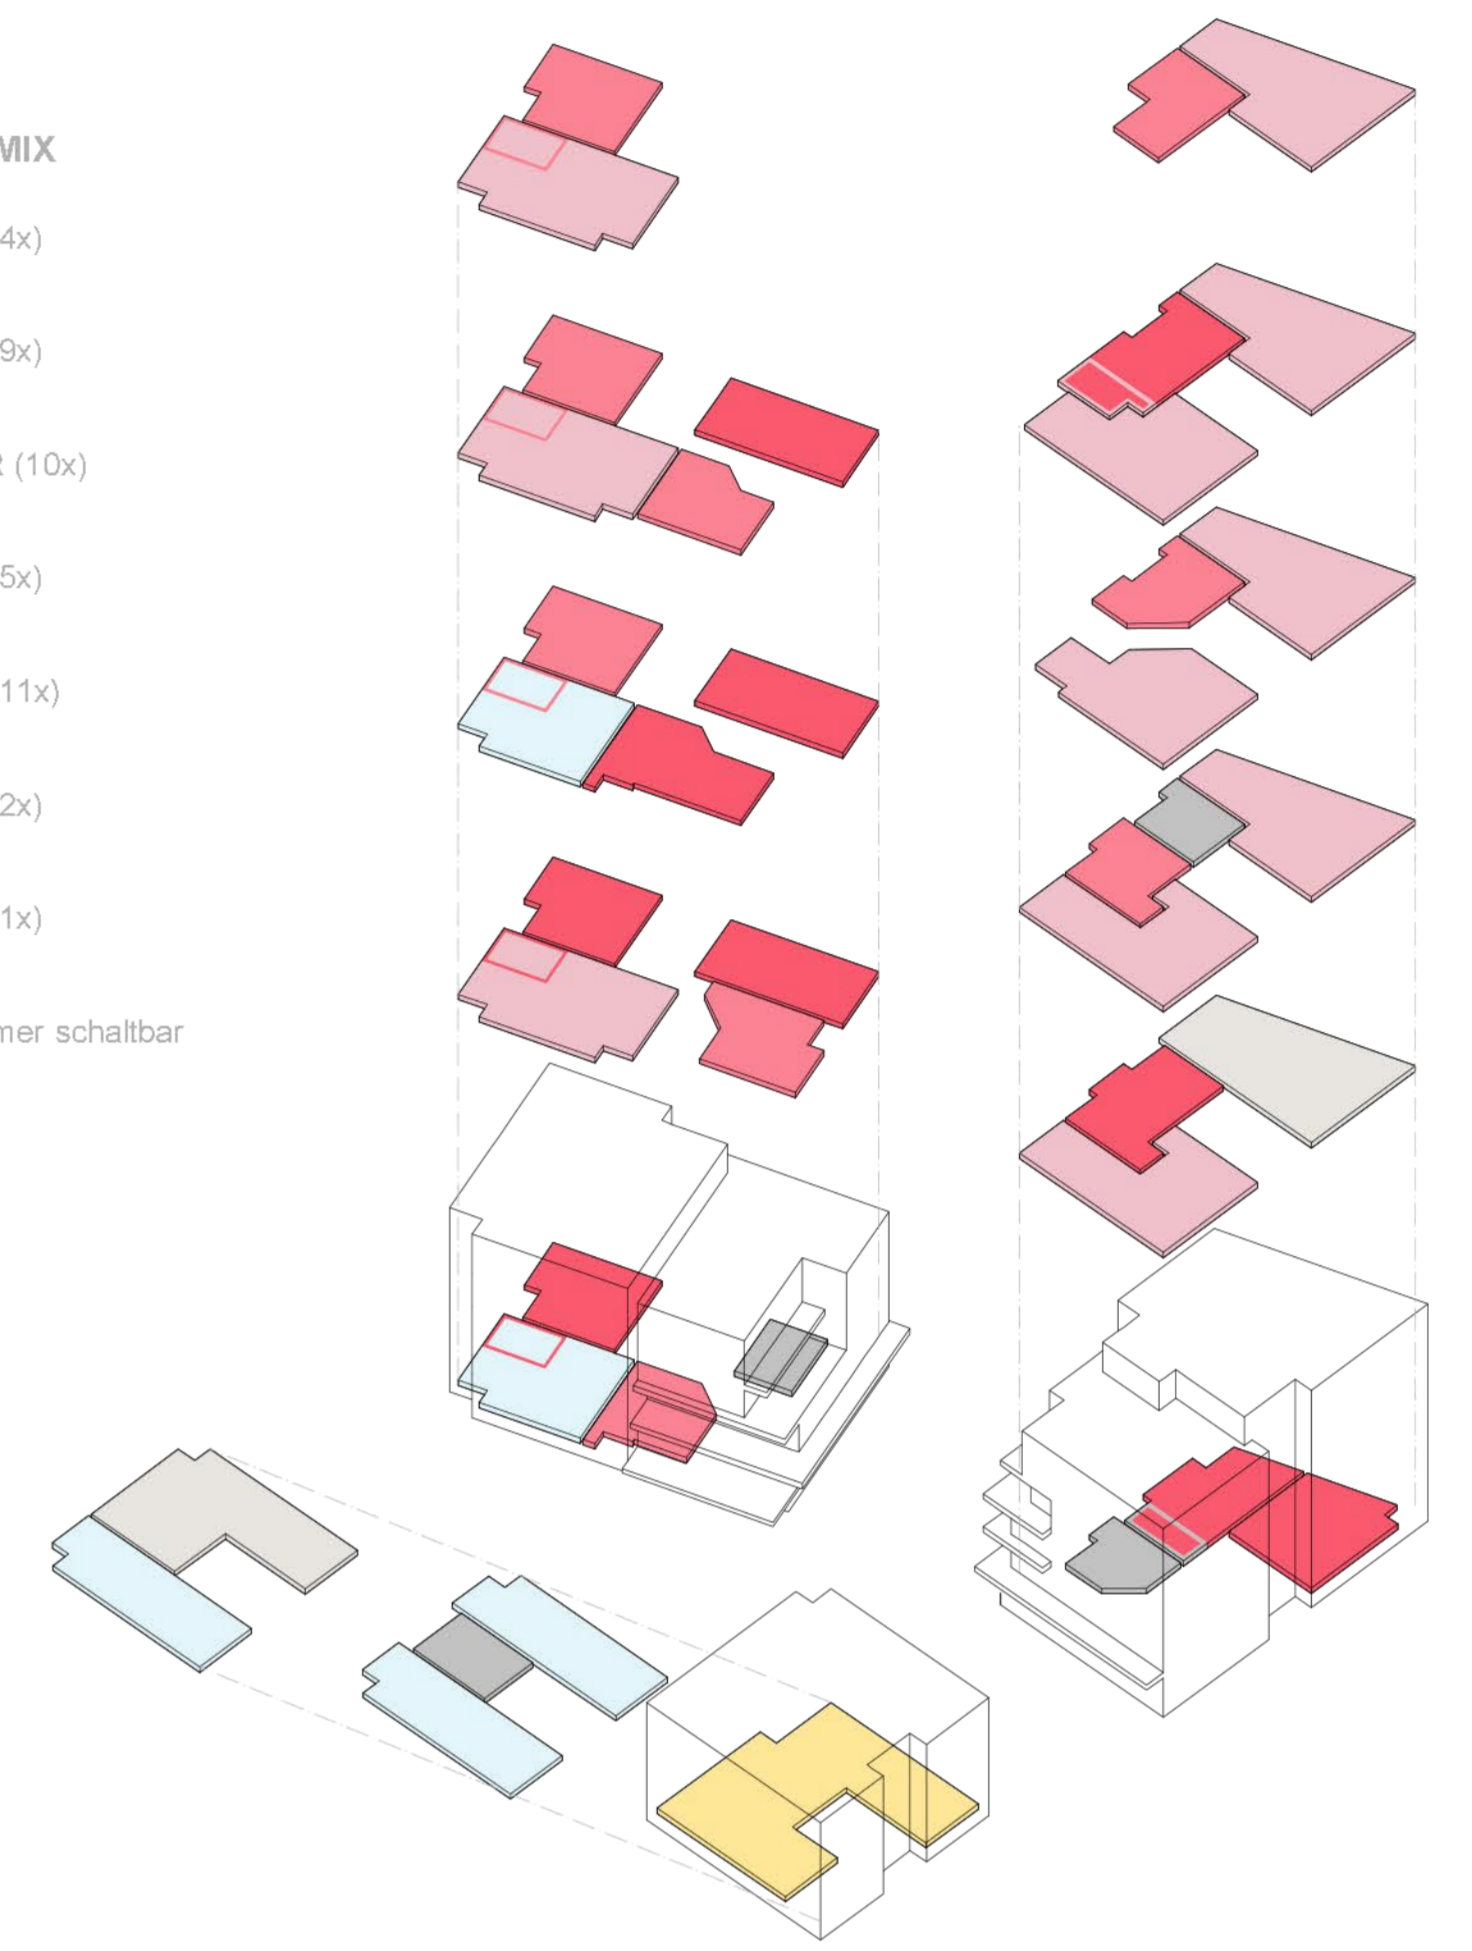

Fassade 1:50

<b>'BLOCKHÜLLE'</b> SOCKEL Sichtbeton/Naturstein dunkel	<b>FENSTER   TÜREN</b> Holz-Aluminium, pulverbesch., Gold (Treppenhause, Balkone), Dunkelgrau (Lobbyescapes)	<b>AUSSENWAND</b> Holzwandelemente mit Holzfaserdämmung und Putzergipsplatte, Putz cremeweiß	<b>ATTIKABLECH</b> hellgrau
<b>'VERTIKALE GEMEINSCHAFT'</b> FENSTER   TÜREN Holz-Aluminium, pulverbesch., Gold	<b>FASSADEN</b> Holzwandelemente mit Holzfaserdämmung und Holzblech, vertikal, gefolgt	<b>GESCHOSTRENNUNG</b> Plattverkleidung, Holz grau	<b>ATTIKABLECH</b> hellgrau



Ansicht SÜD



Ansicht OST