





Perspektive Hofeingang Südost

Eine 4-Zimmer Wohnung mit 90m² Balkon und 22m² Garten. Das ist ein Refugium, mit dem sich eine junge Familie identifiziert. Ein großzügiger Dachgarten, auf dem der Kindergeburtstag immer ein Erfolg ist oder auch zum spontanen Grillen einlädt. „Die Dächer gehören uns allen. Wir teilen Spaß genauso wie Verantwortung. Das schult Respekt vorm Einzelnen als Teil der Gemeinschaft.“ Kommen zum Gratulieren auch die Großeltern zu Besuch, kann es eng werden in der Wohnung. Zum Glück kann das Gästeapartment nebenan gebucht werden. Wenn die Familie Zuwachs bekommt oder ein Kind flügge wird, lässt sich durch die modulare Grundrissstruktur der zusätzlich benötigte oder freierwende Raum agil und bedürfnisfokussiert durch die Genossenschaft an- bzw. vermieten. Und wie lebt es sich in der Datschahood? „Die Holzwände schaffen ein angenehmes Raumklima. So natürlich wie die selbstgezogenen Tomaten aus unserem Garten. Wir lieben es!“


Erschließungskulturn mit Kooperationsräumen

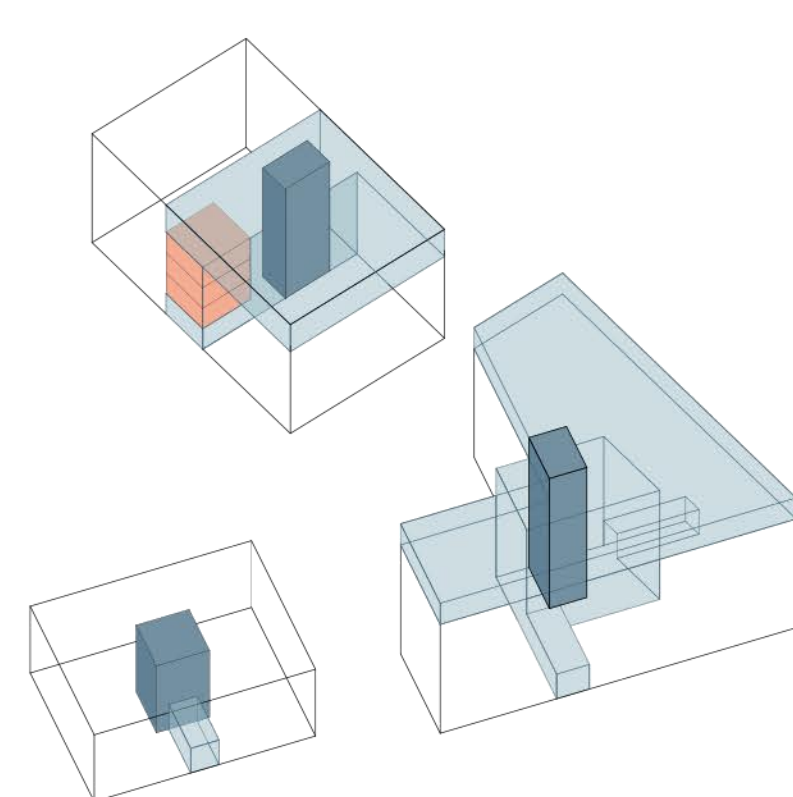


Flexibilitätsbausteine 30qm Module mit Bad u. Loggia

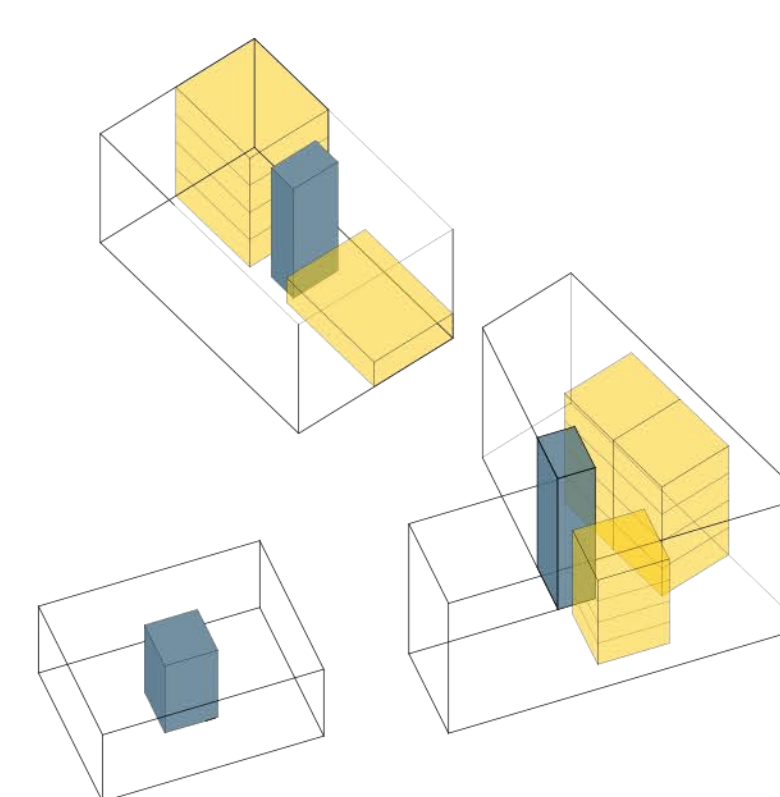

Schaltplan der Flexibilitätsbausteine Zimmer plus-plus Zimmer plus-minus

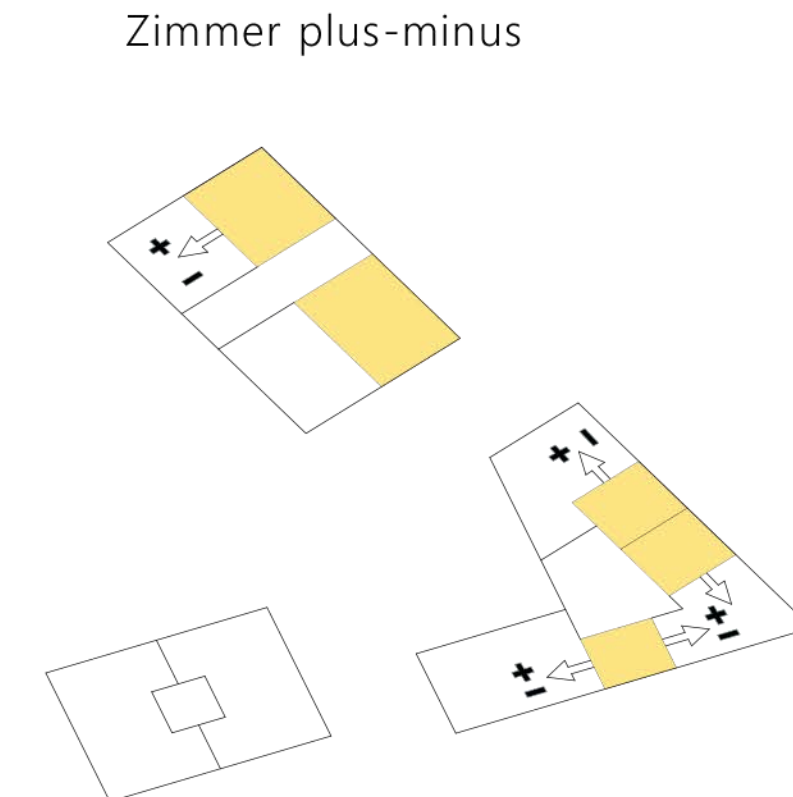

DATSCHAHOOD freihampton

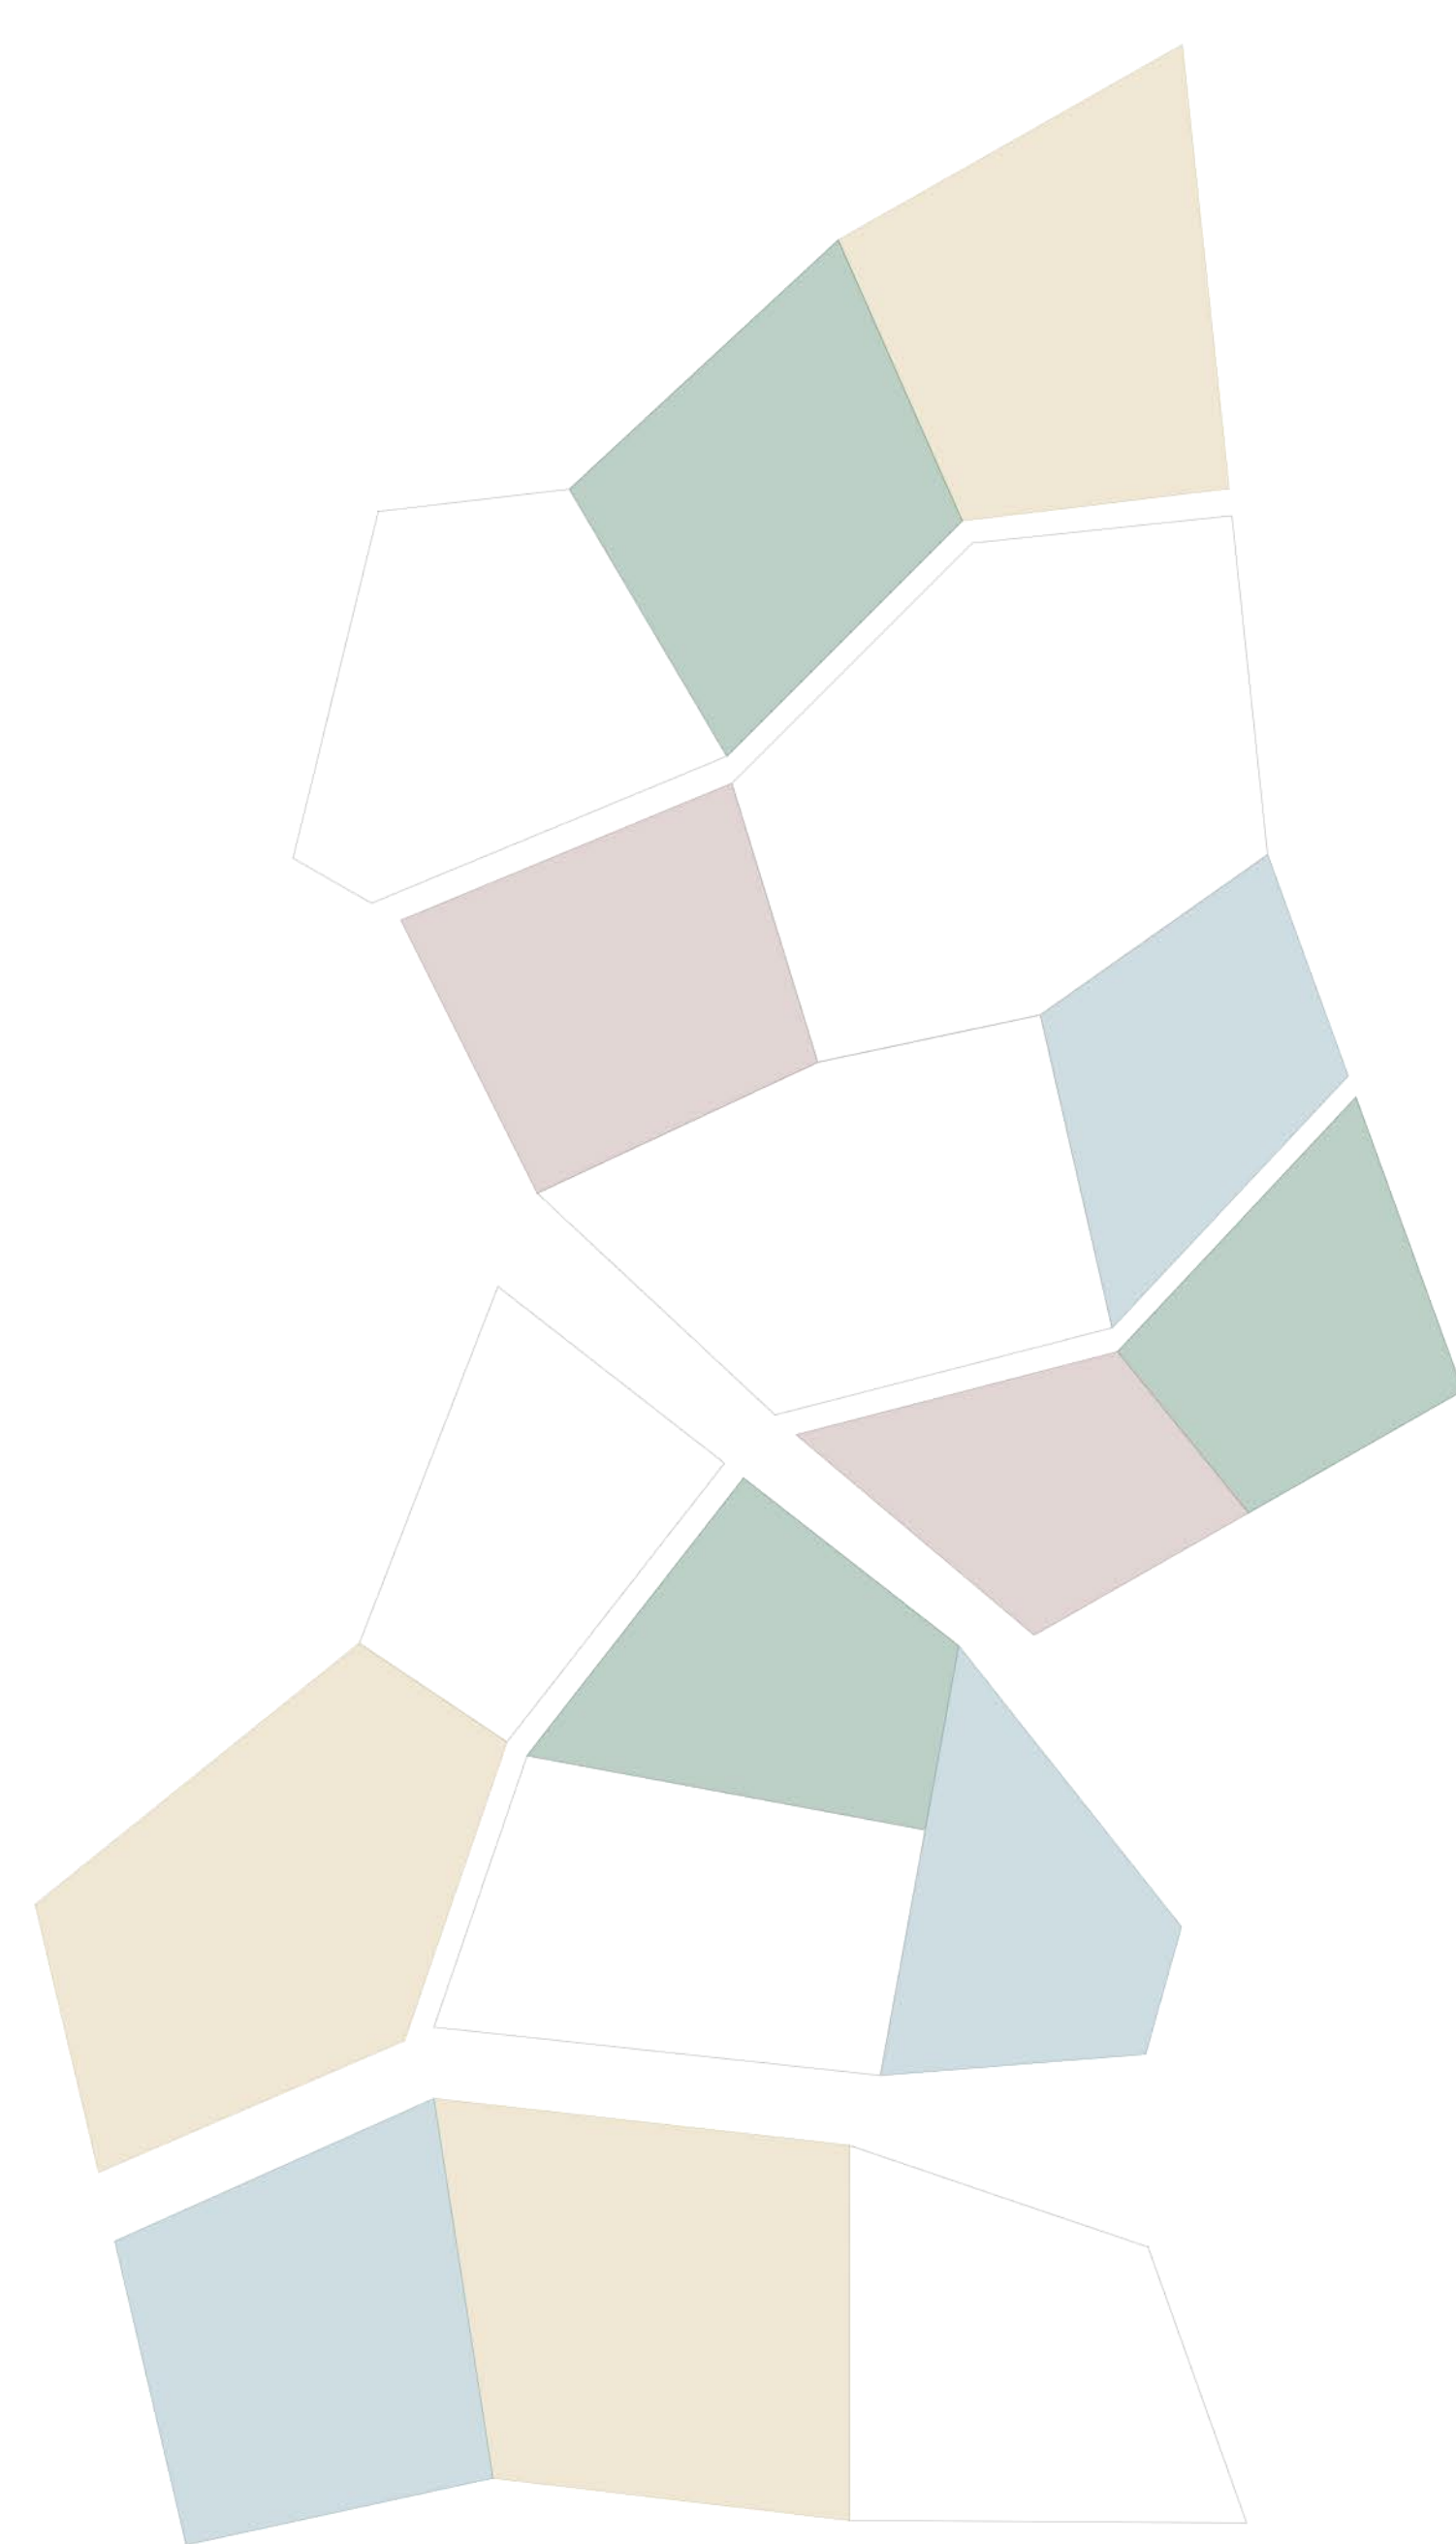

Haus I




Haus III

Grundriss 1. Obergeschoss M1:100



Haus II

- Legende
Wohnungsmix
- 1-Zimmer (Modul B)
 - 2 Zimmer
 - 2/3 Zimmer
 - 3 Zimmer
 - 4 Zimmer
 - 5 Zimmer
 - 6 Zimmer

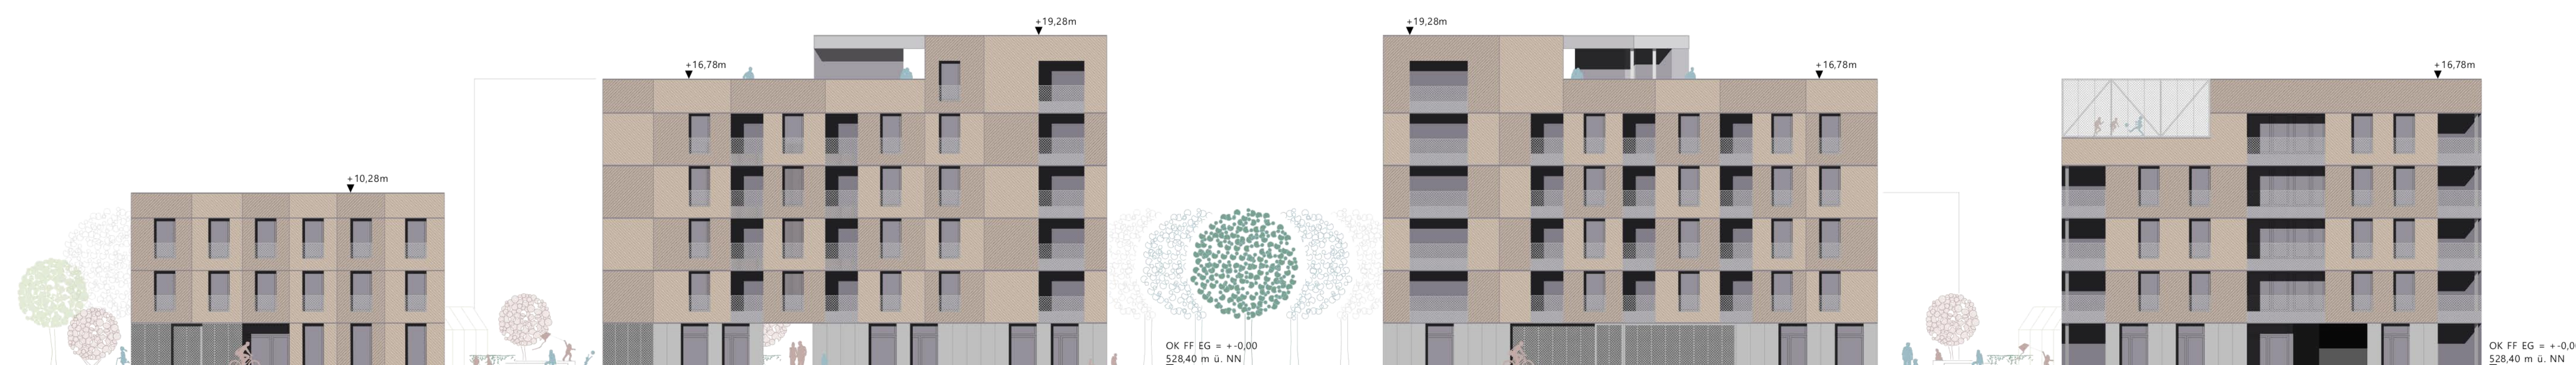

Ansicht Süd M1:200


Ansicht Ost M1:200




Grundriss Erdgeschoss M1:200




Lageplan M1:500

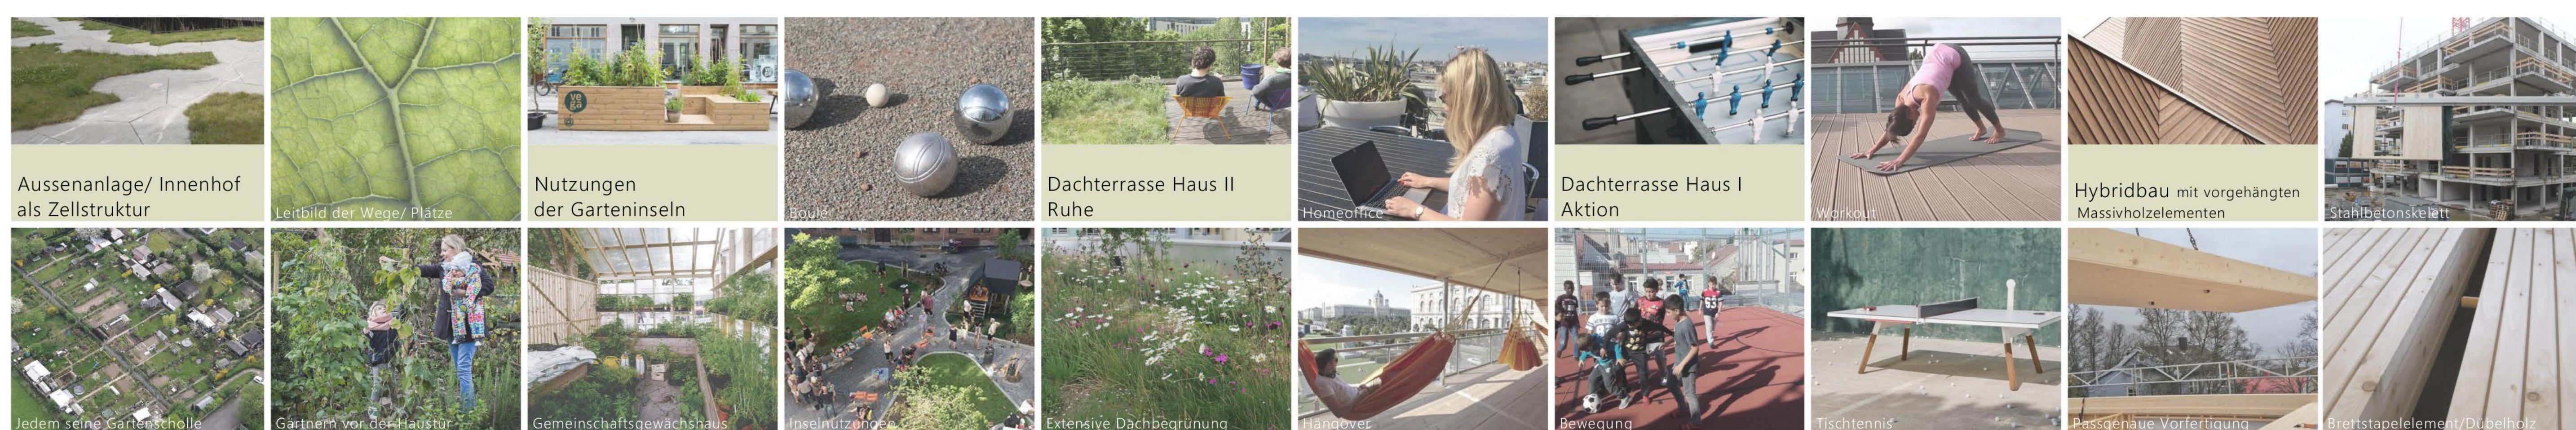

Haus I
Grundriss Dachgeschoss
M1:200

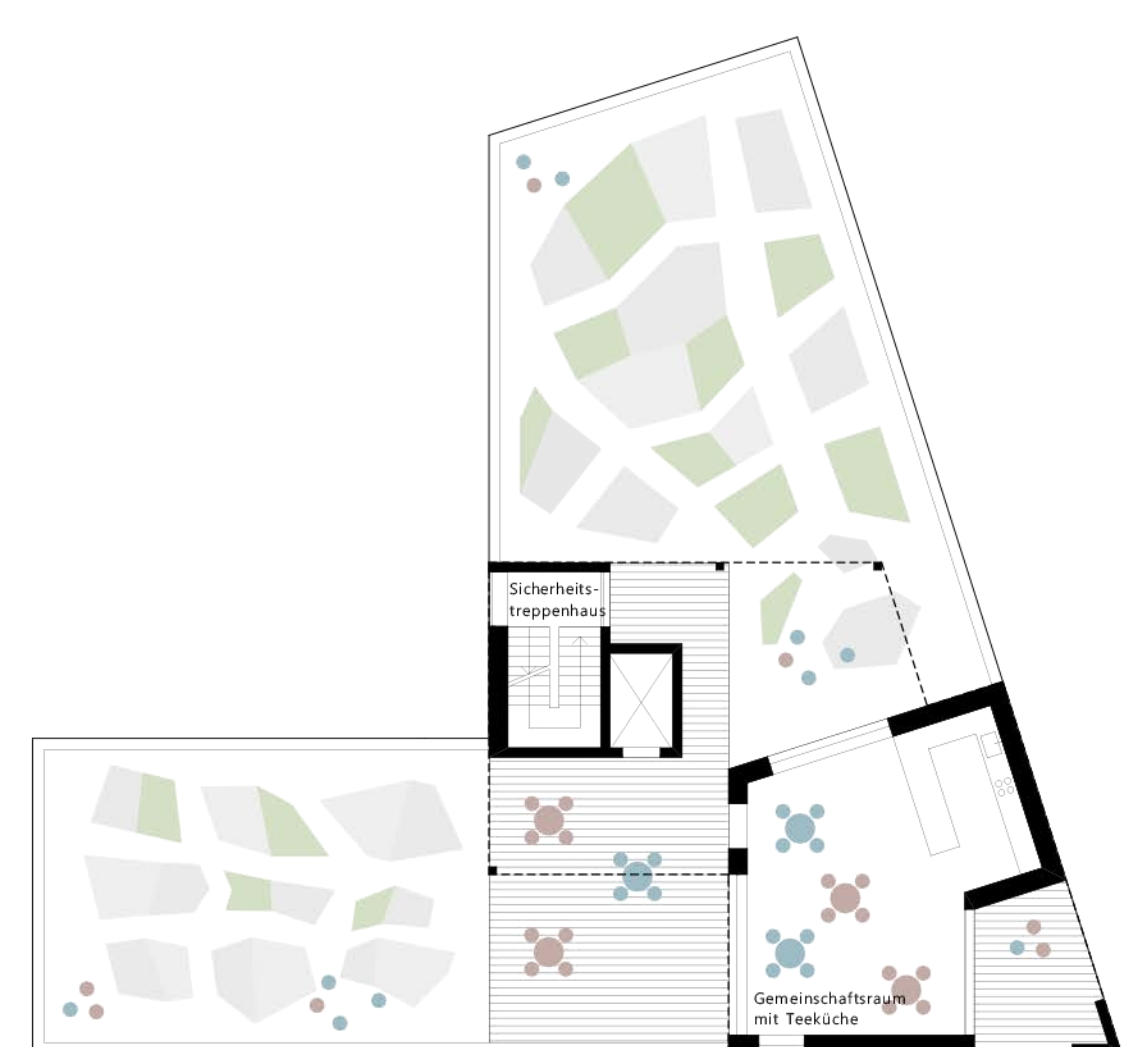

Haus II
Grundriss Dachgeschoss
M1:200

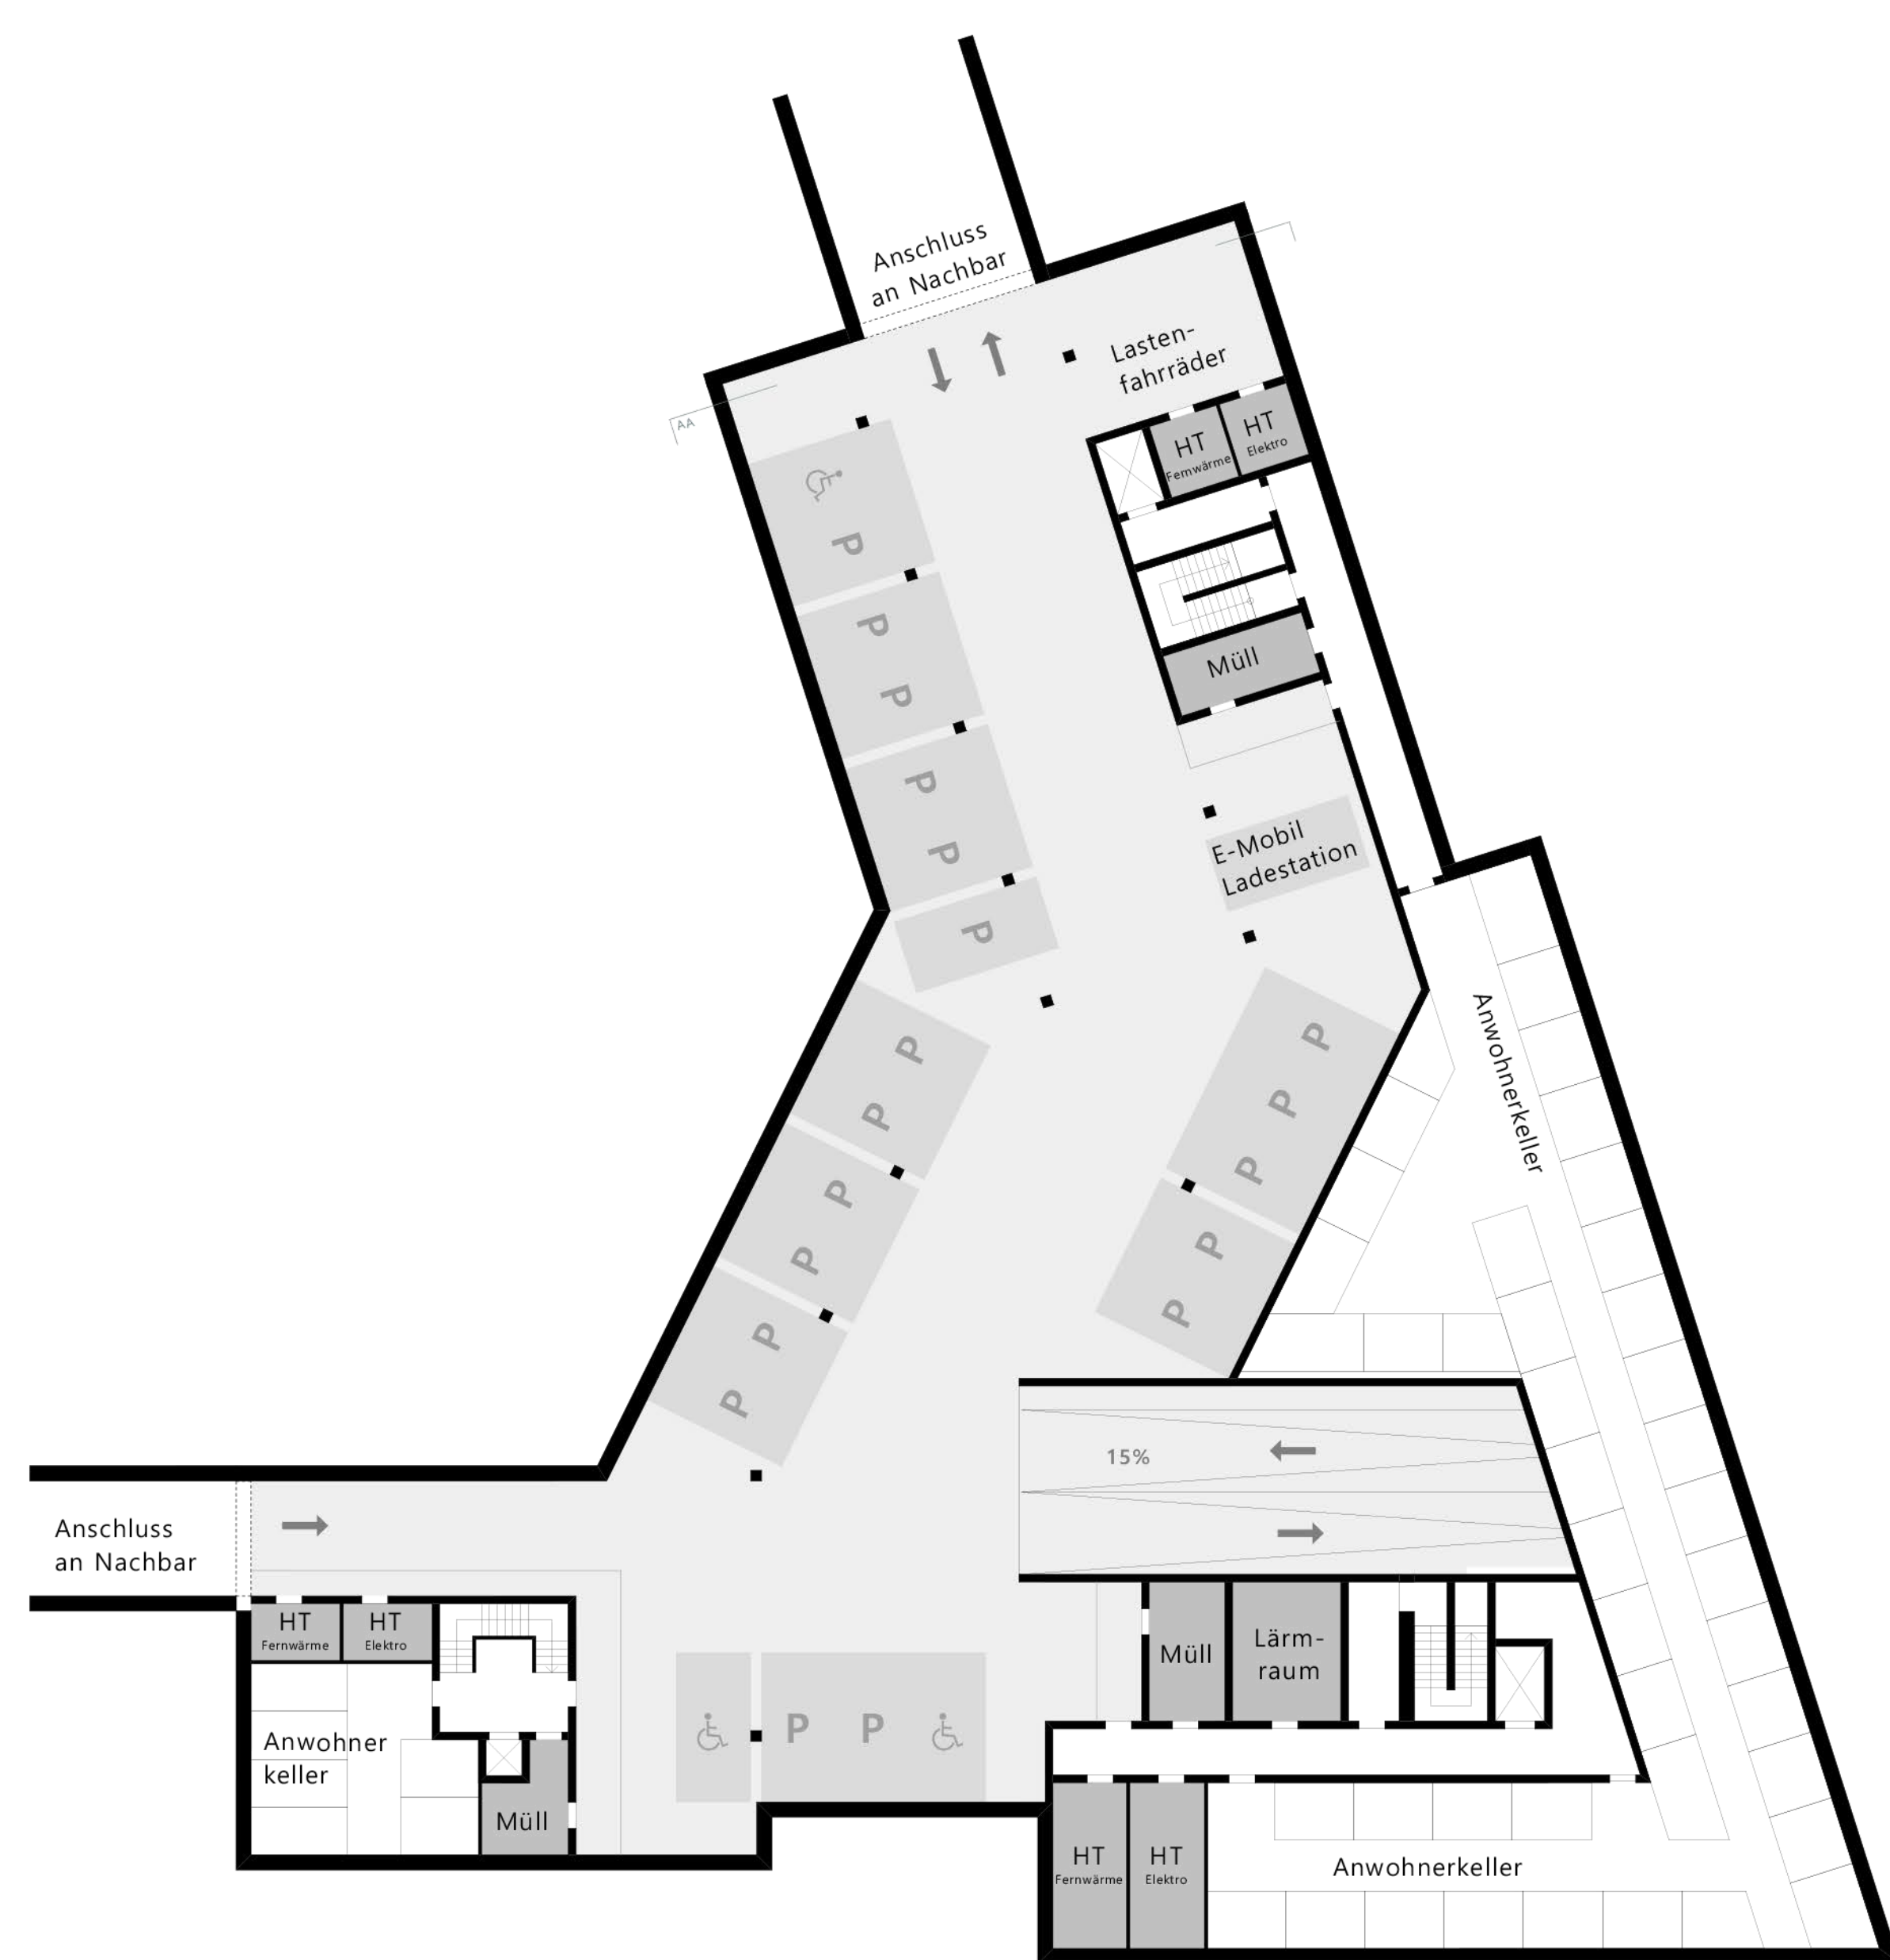

Haus I-III
Grundriss Untergeschoss mit Tiefgarage
M1:200



Haus I
Grundriss 4.OG variabel
M1:200




Haus II
Grundriss 4.OG variabel
M1:200




Haus I
Grundriss 2.-3.OG variabel
M1:200




Haus II
Grundriss 3.OG variabel
M1:200

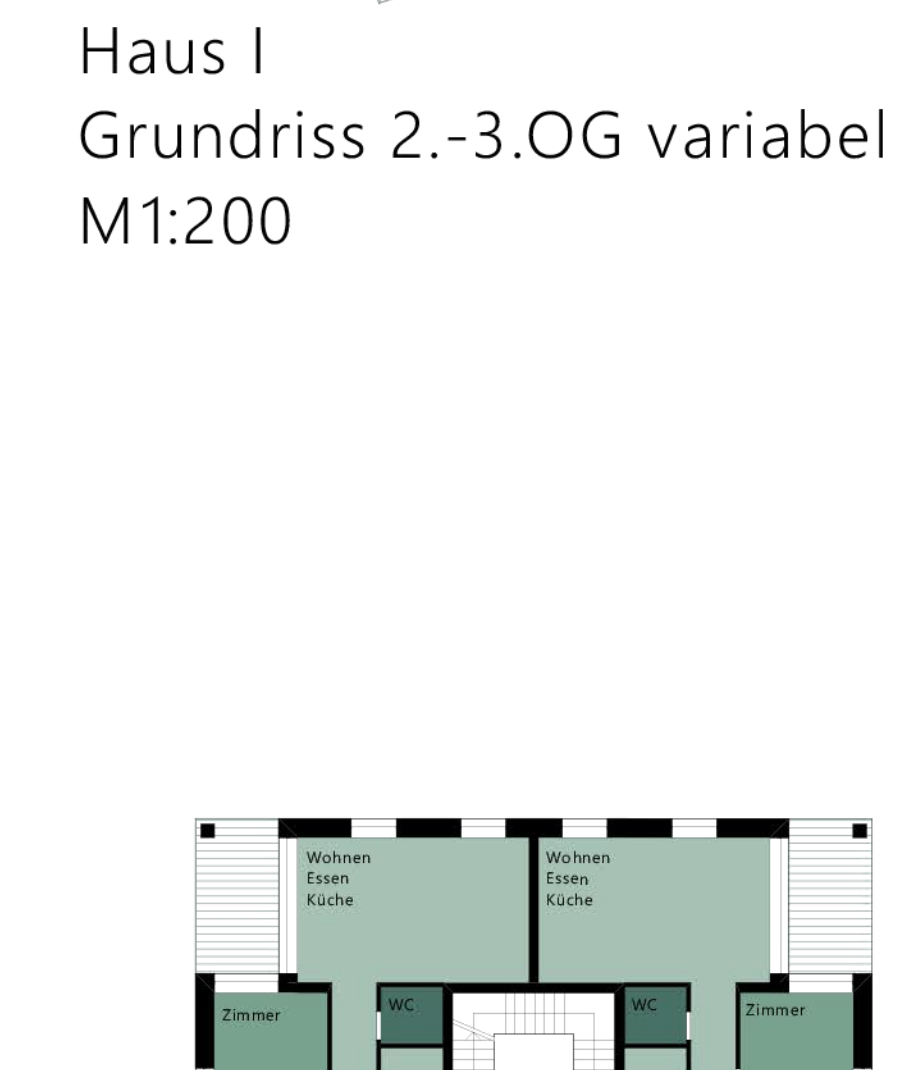


Haus III
Grundriss 2.OG
M1:200

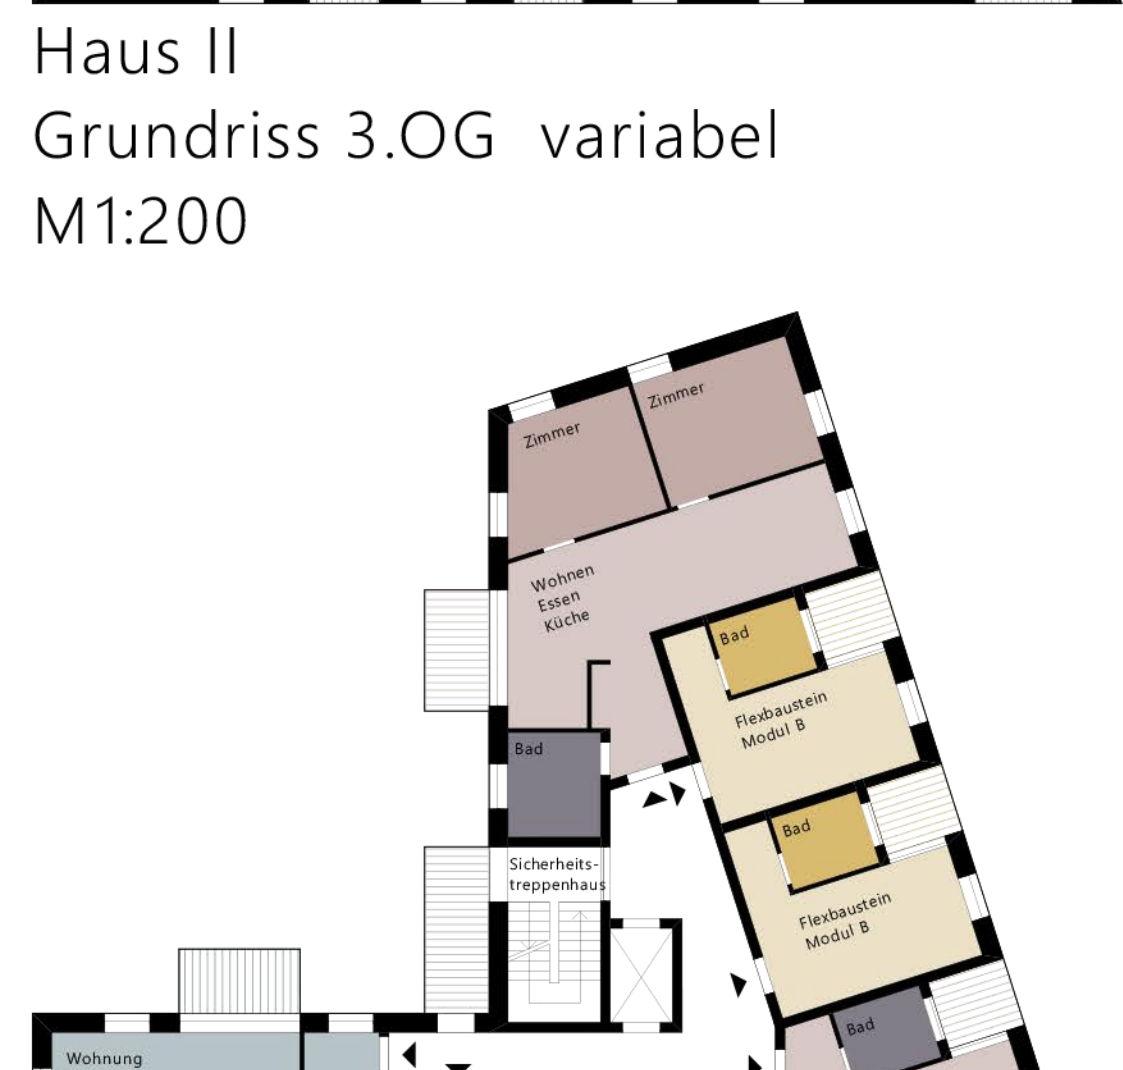

Haus II
Grundriss 2.OG variabel
M1:200

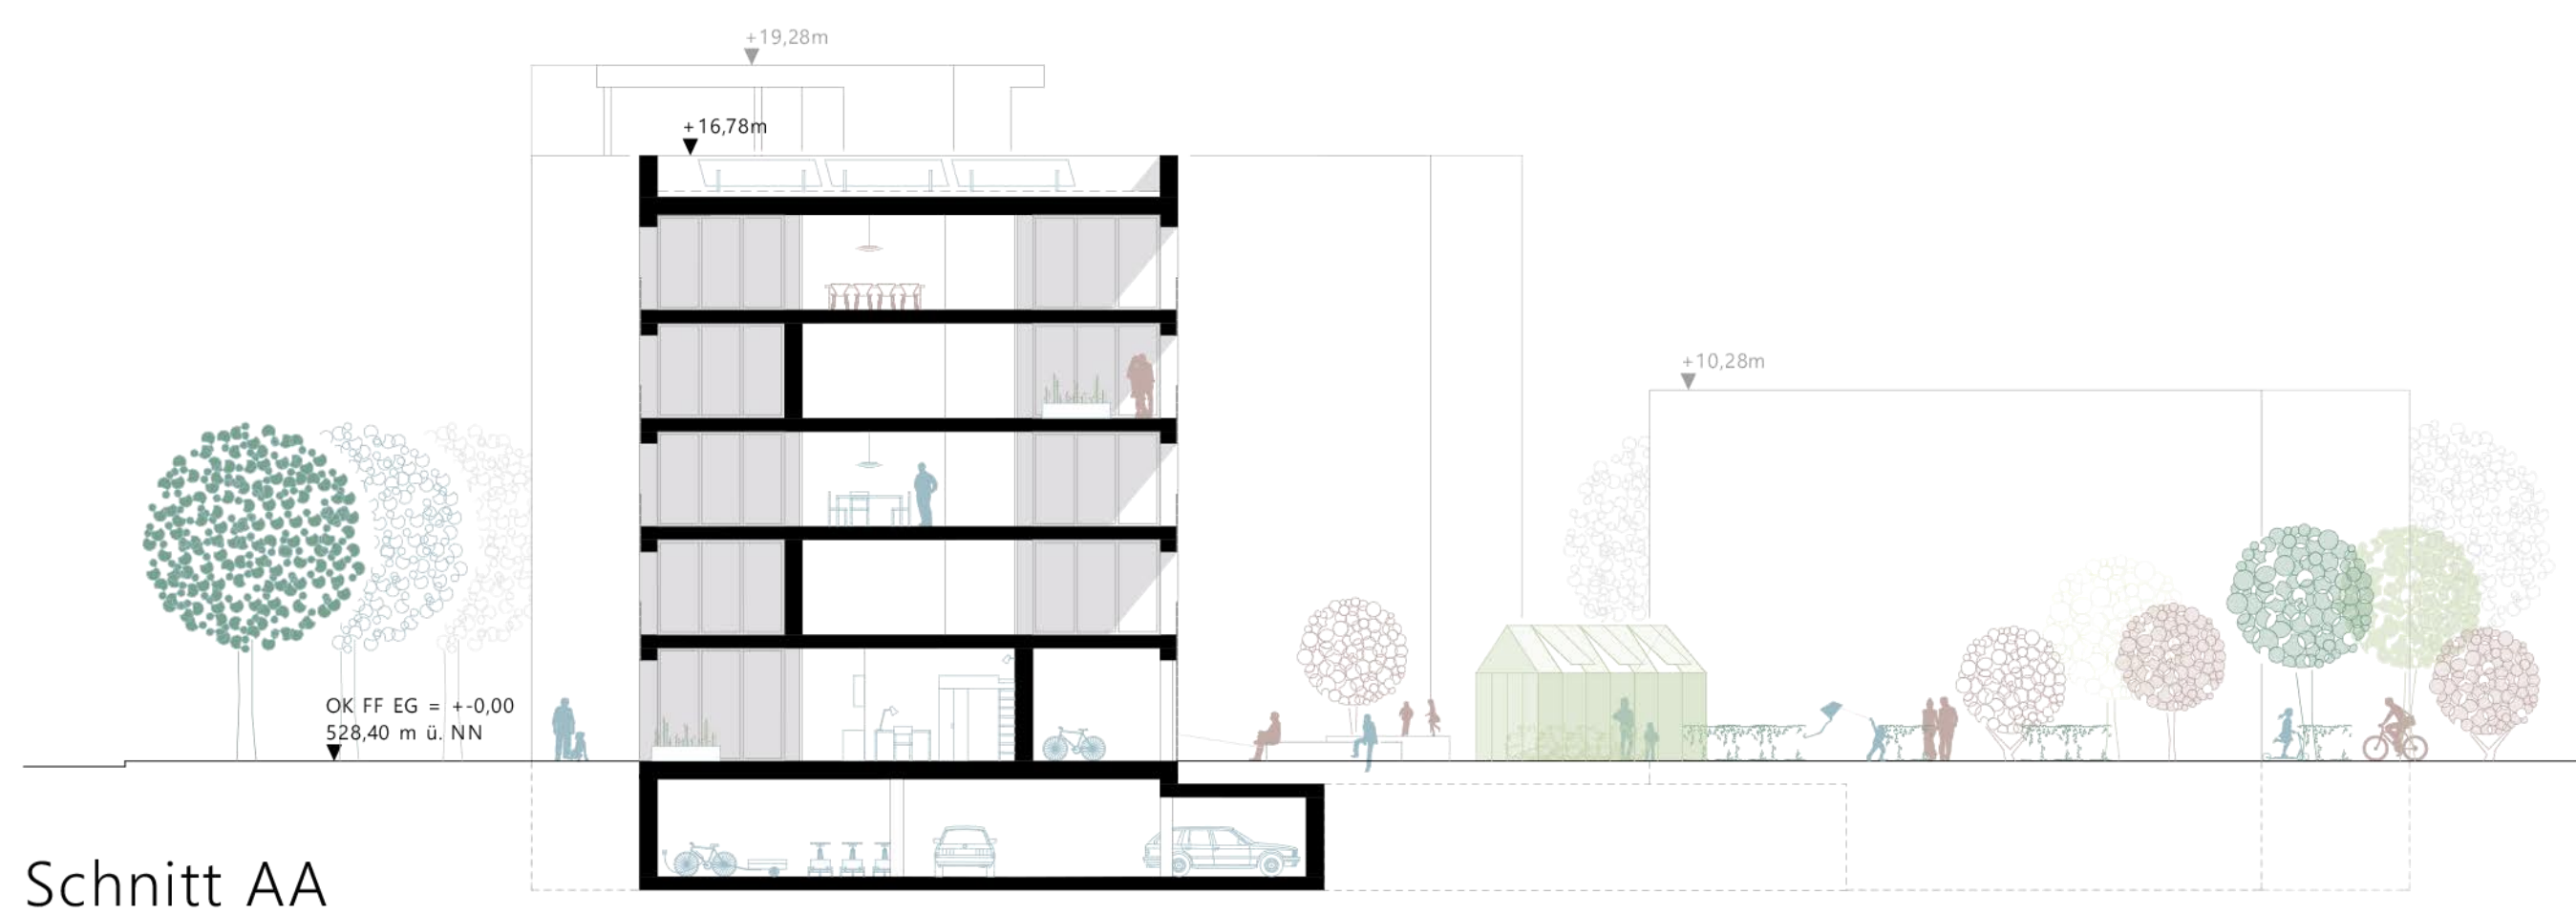

Schnitt AA
Haus I M1:200

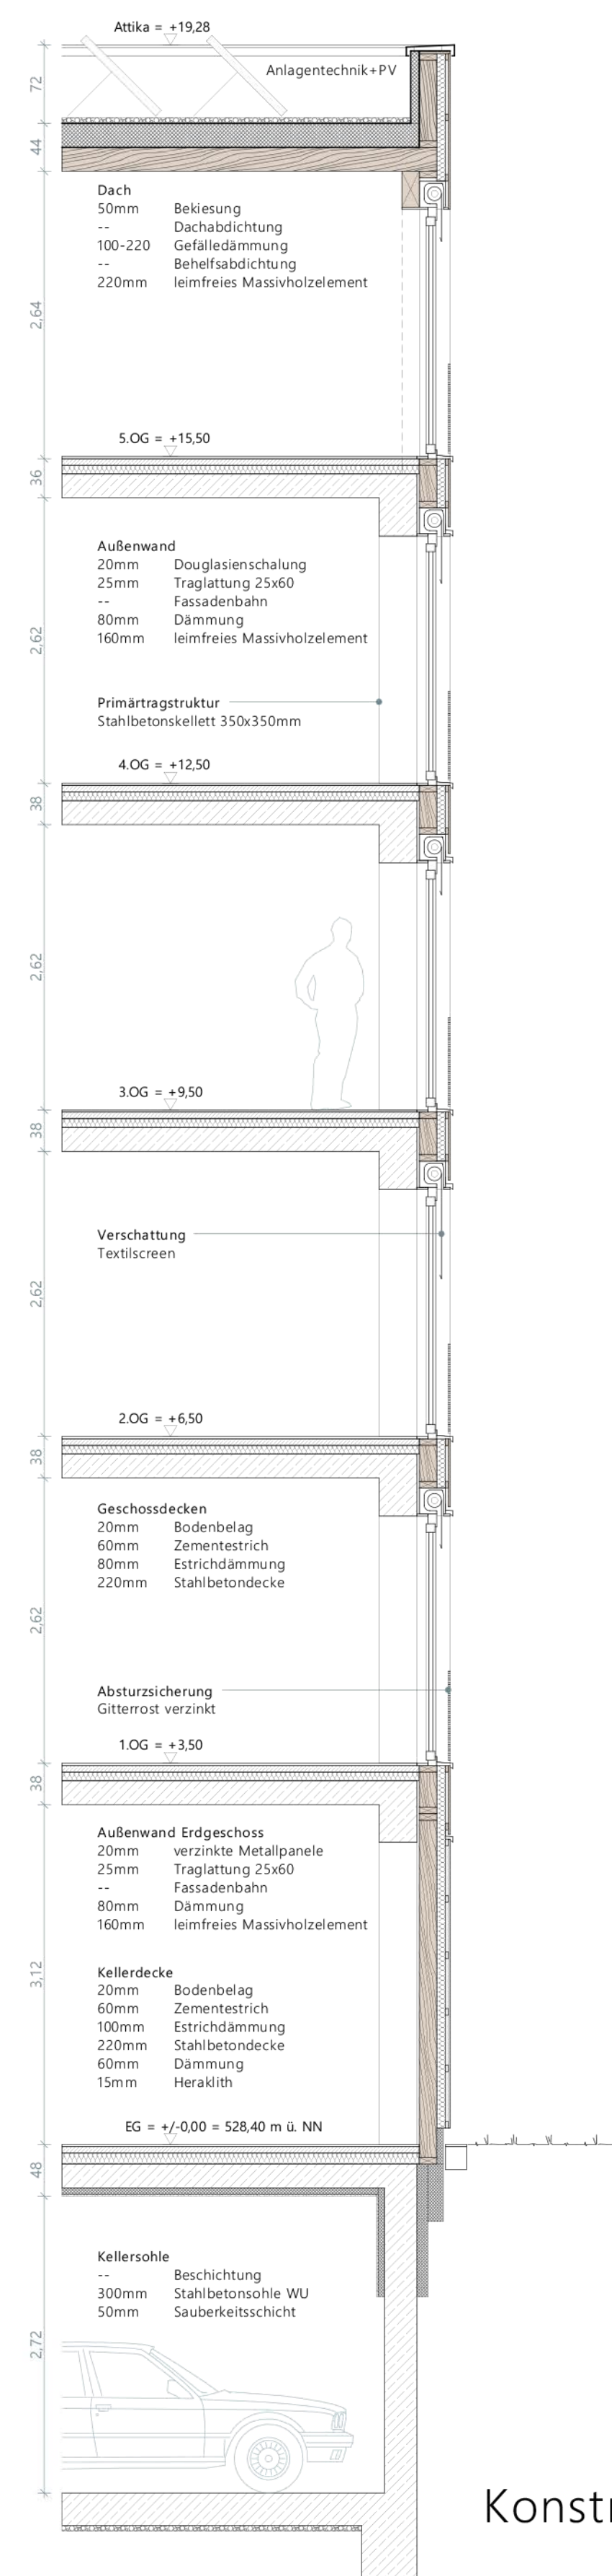

Konstruktionsschnitt/ Ansicht M1:50

