




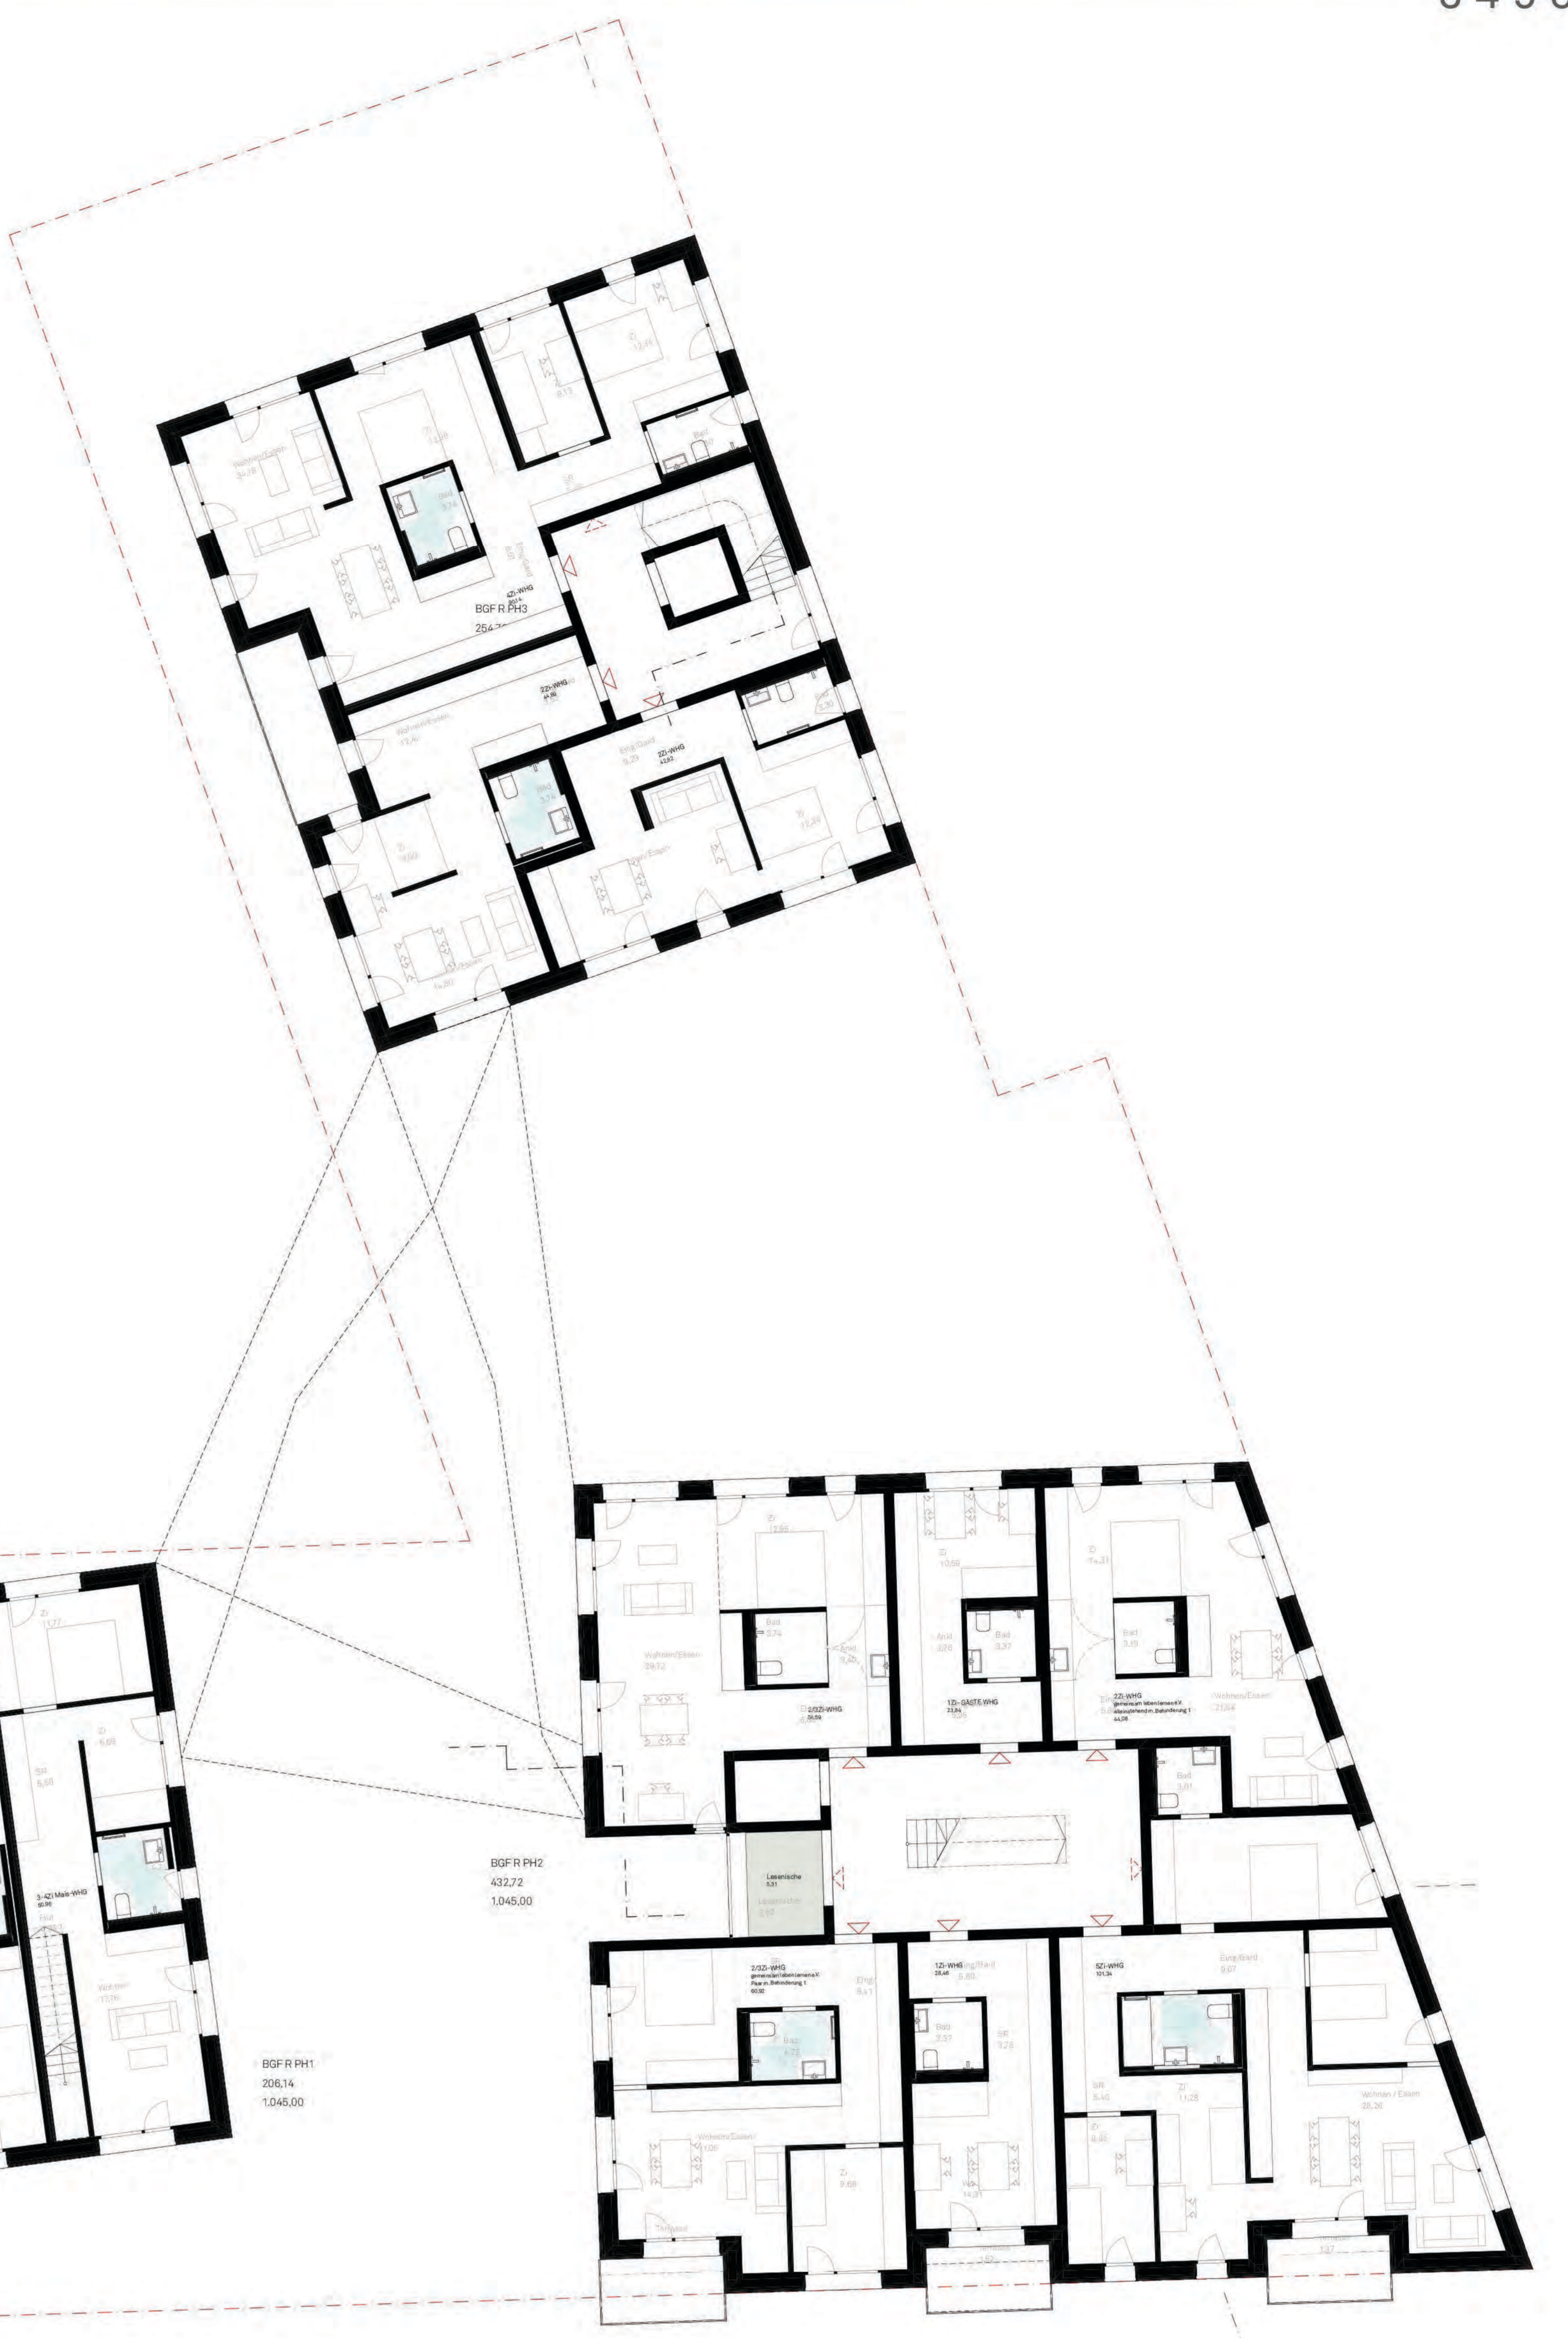

Kooperationsraum
Gemeinschaftsküche und Terrassenzugang

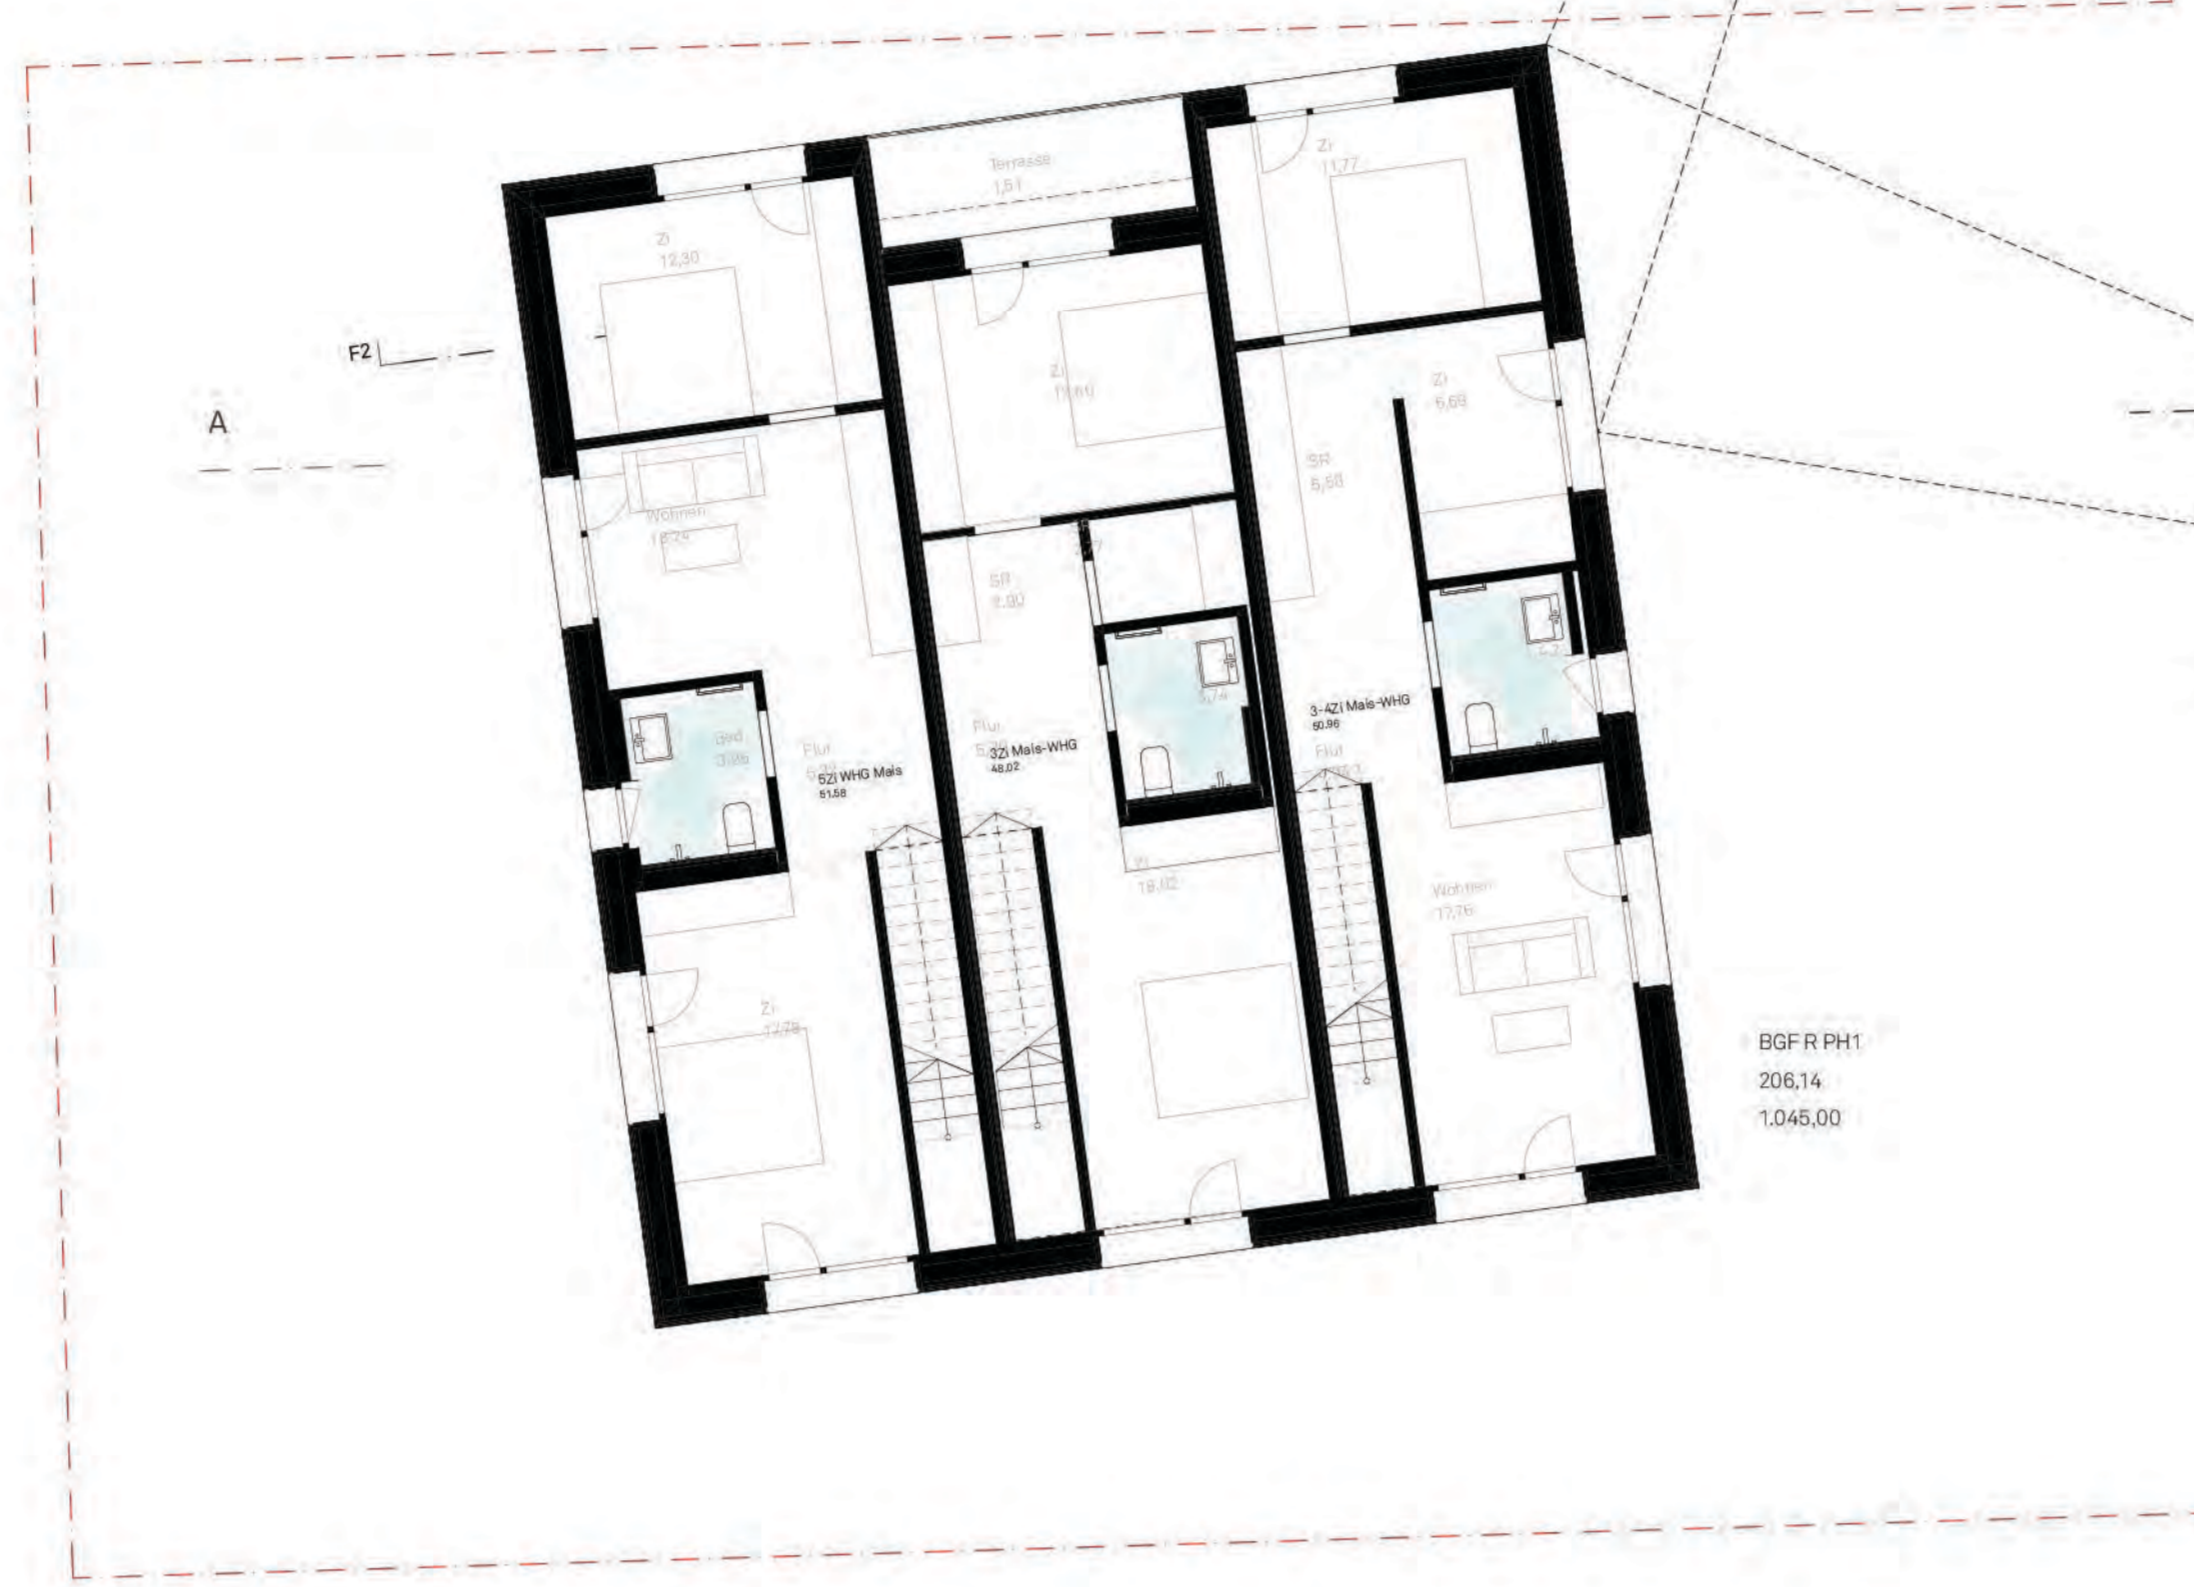

1.OBERGESCHOSS 1:100

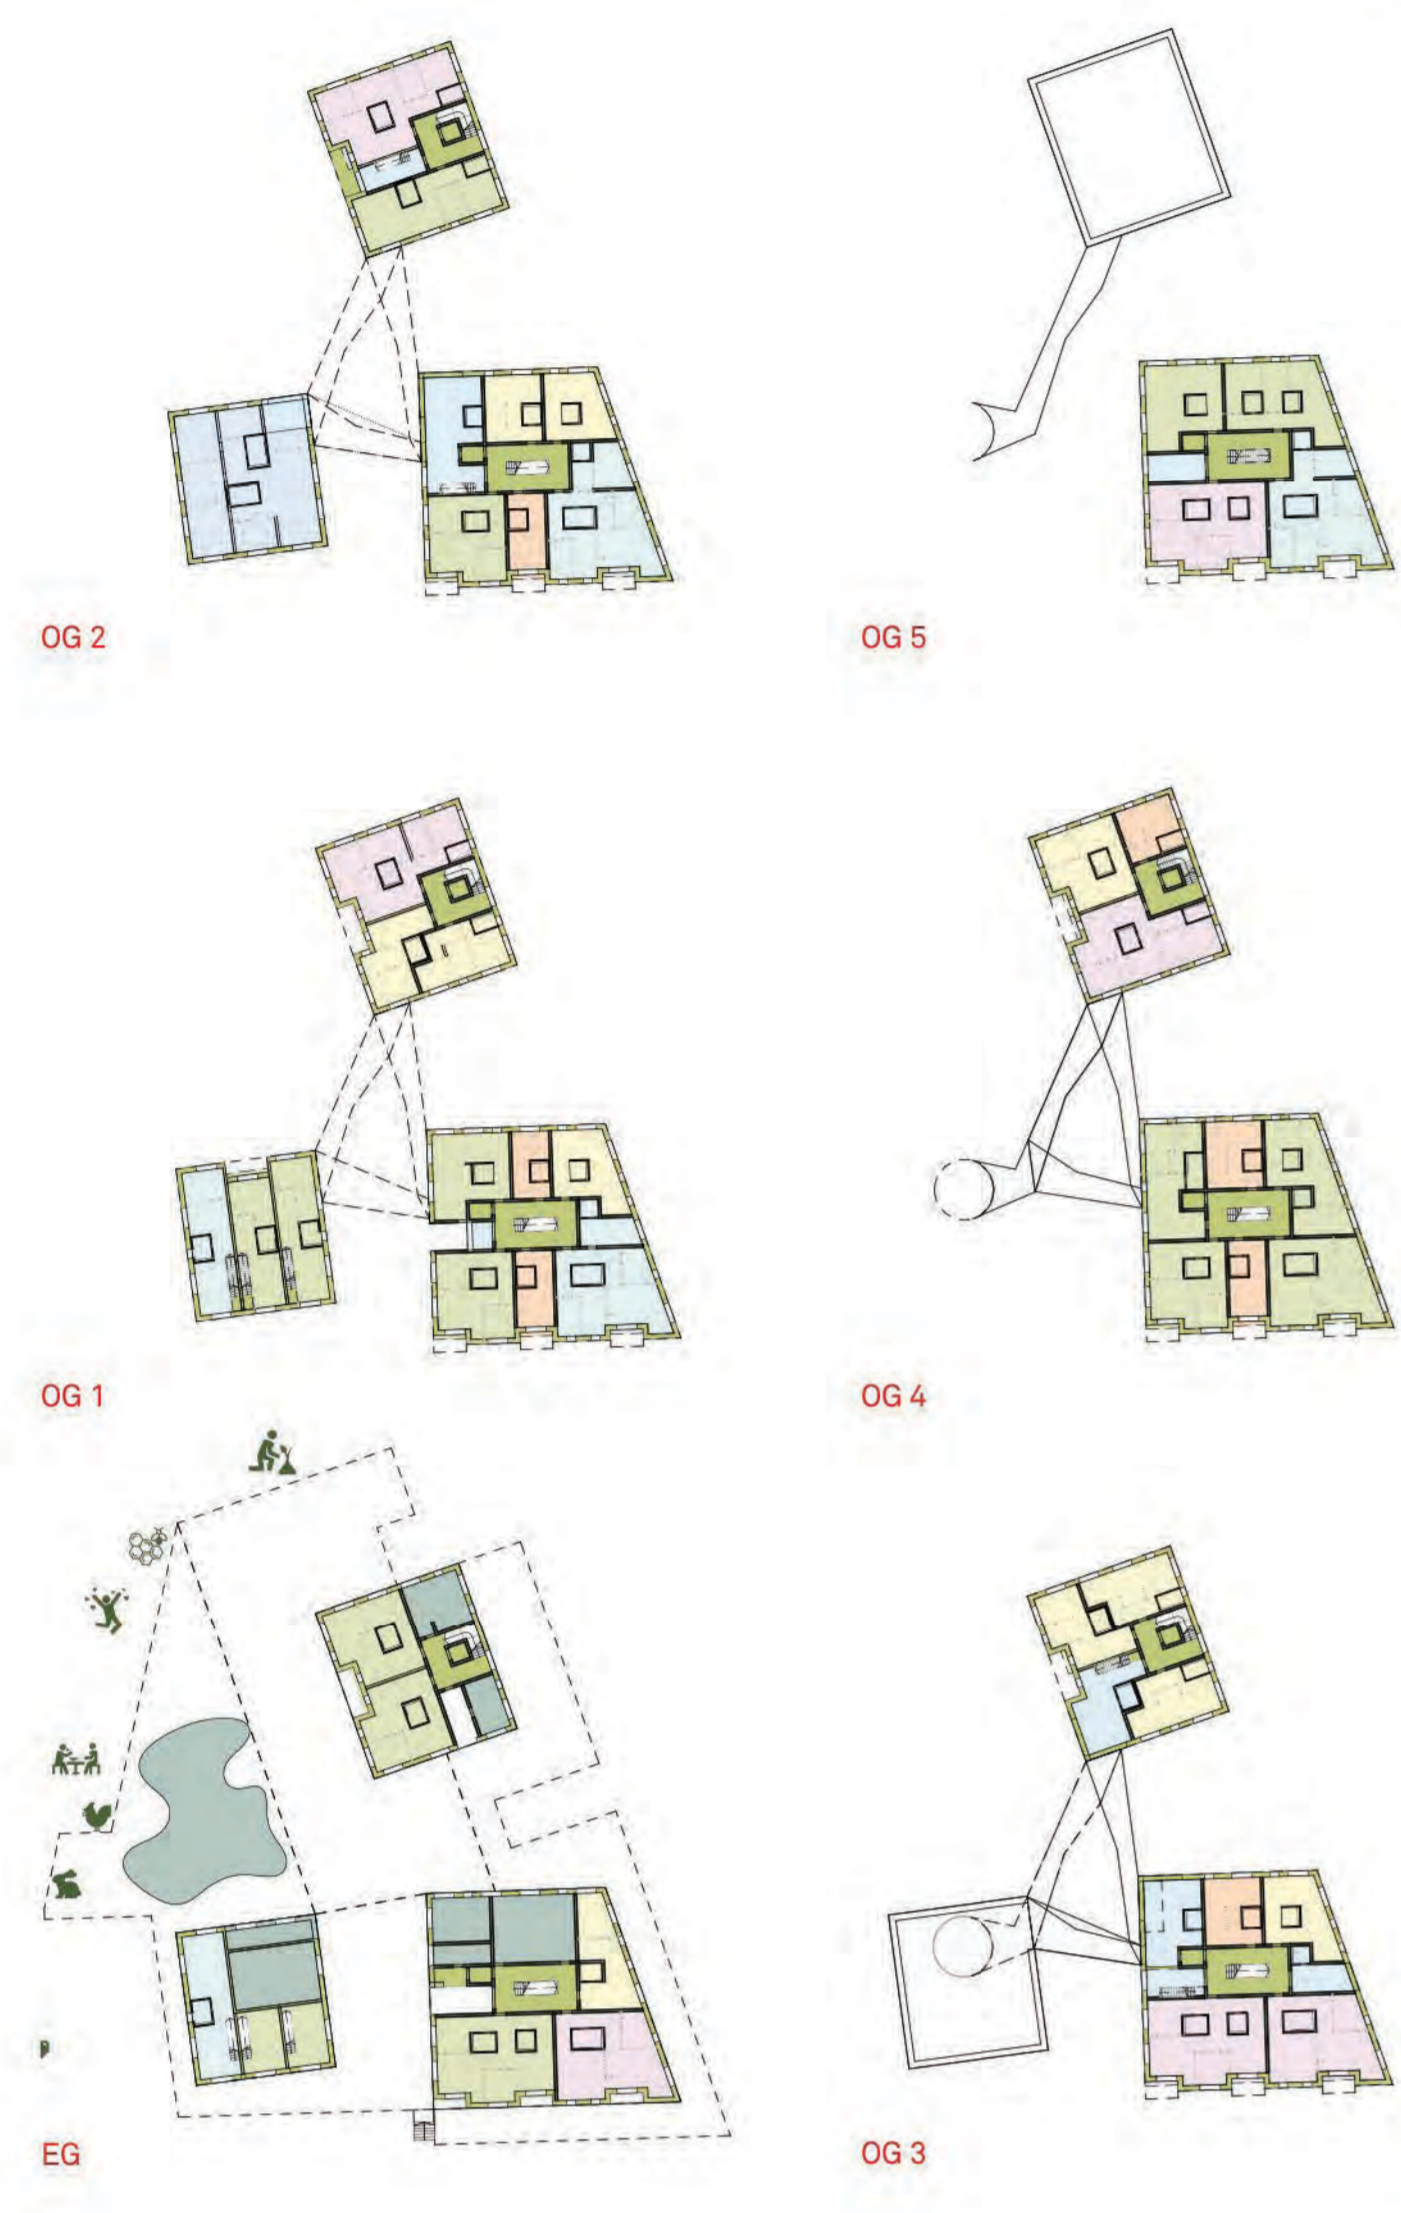

1 Zi WHG - 30m² - / Flex-Bausteine / "Smart"-Apartments
 2 Zi WHG - 45m²
 2-3 Zi WHG - 60m²
 3 Zi WHG - 75m²
 4 Zi WHG - 90m²
 5 Zi WHG - 105m²
 6 Zi WHG - 180m²

MIKROAPARTMENTS als "Smart-Wohnen"
 + Eigenschaft als "SCHALTWOHNUNG"
 = FLEXIBILITÄTSSBAUSTEINE


FLEXIBILITÄTSSBAUSTEINEN
 BARRIEREFREIHEIT
 SOLLBRUCHSTELLEN
 KERNE UND AUßENWAND - tragend
 = NACHHALTIGE NUTZUNGSFLEXIBILITÄT - "atmendes Haus"

Sollbruchstellen ermöglichen Veränderung der Lesbarkeit mit Anpassungen der Grundrissorganisation

Darstellung Systematik Wohnungsmix



FASSADENSCHNITT / -ANSICHT 1:50

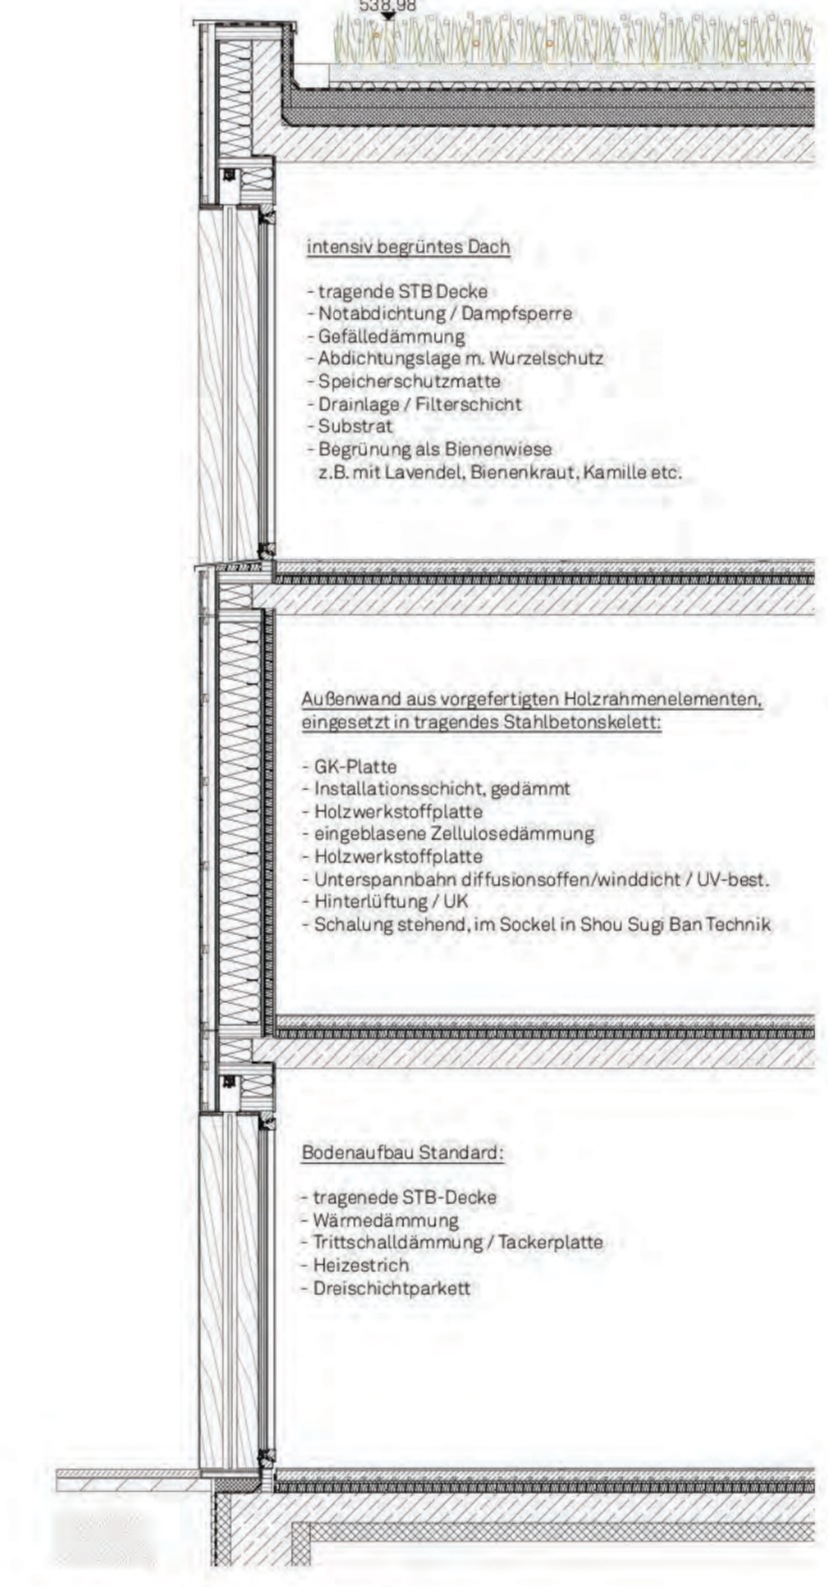

gemeinschaftliche und private Außenräume

SNITT A-A 1:200



2. OBERGESCHOSS 1:200



ANSICHT WEST 1:200

3.OBERGESCHOSS 1:200

