

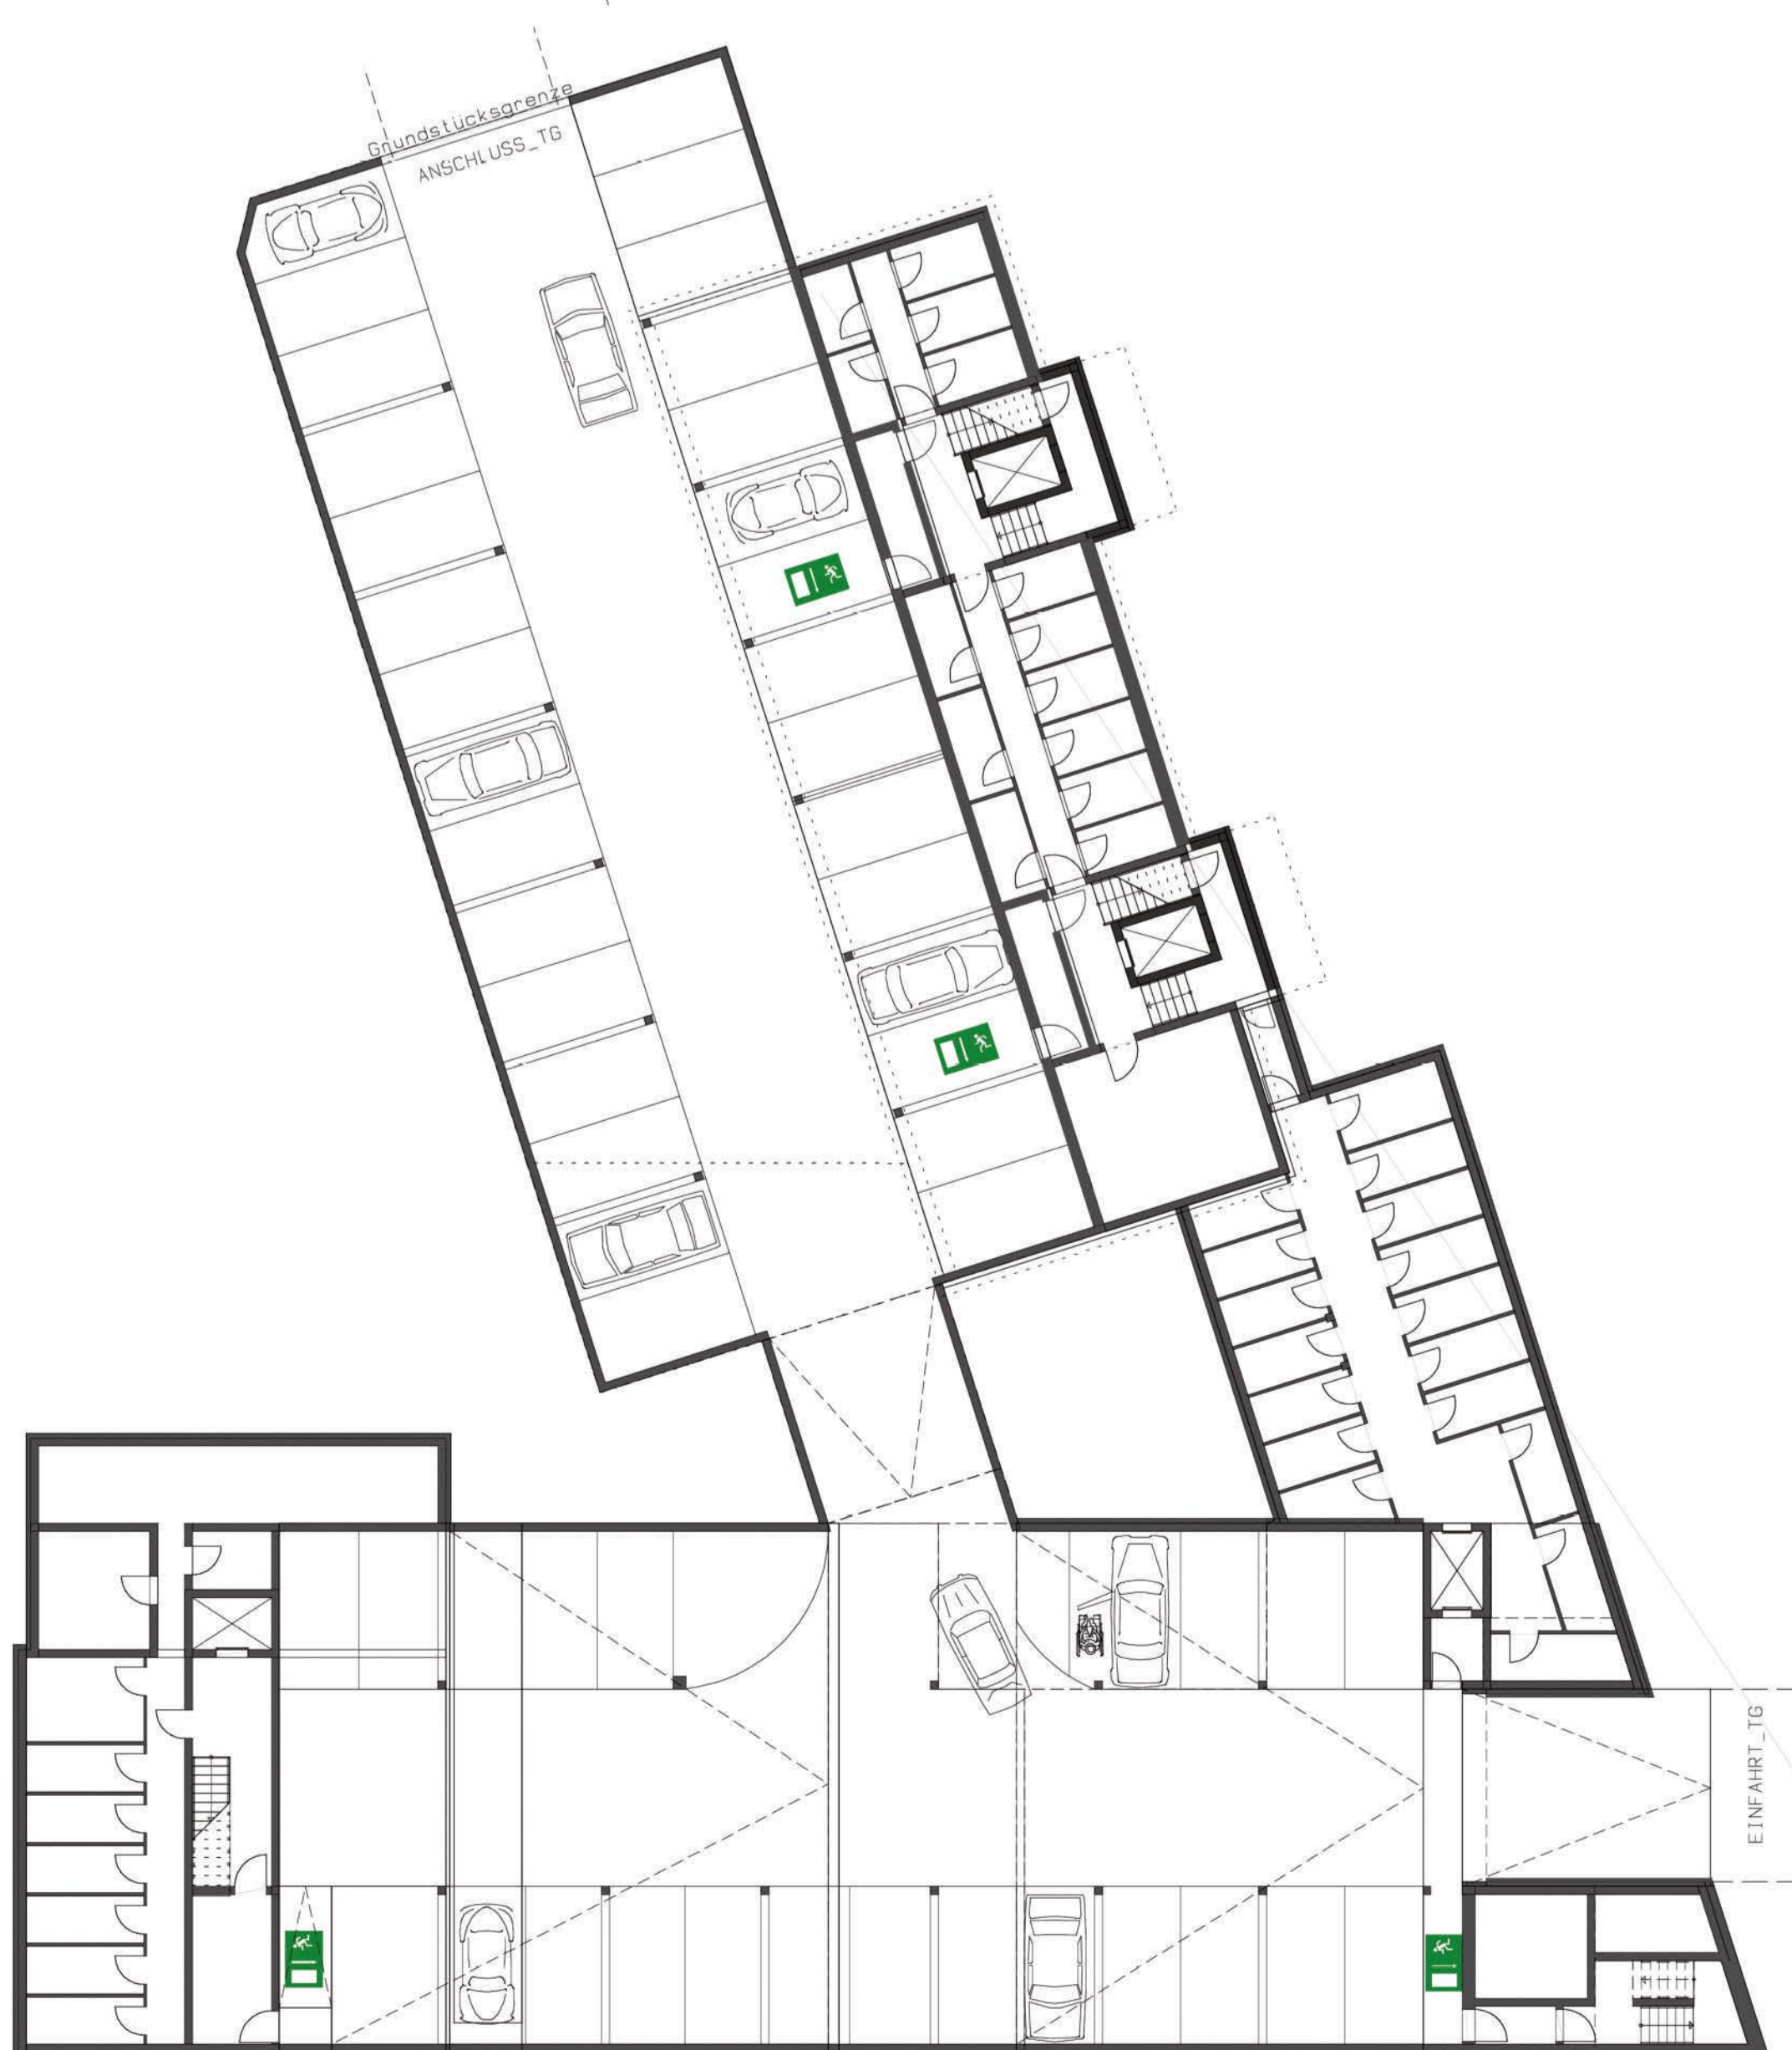
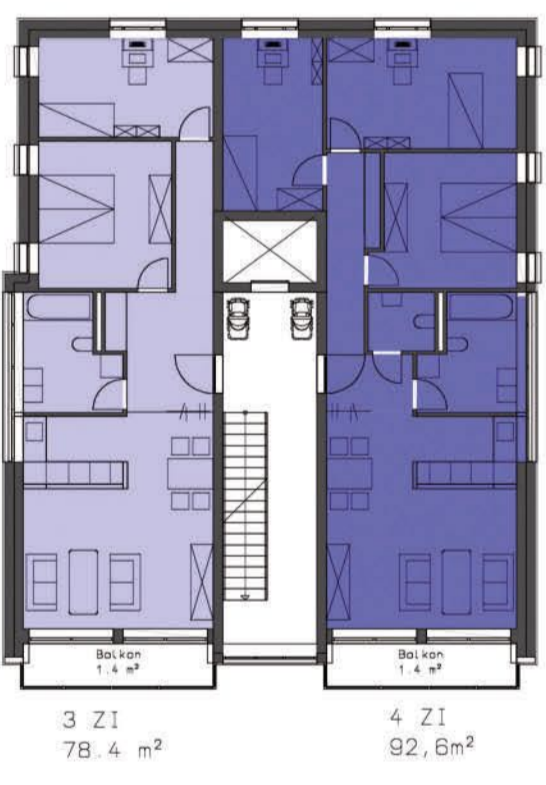


LAGEPLAN 1:500

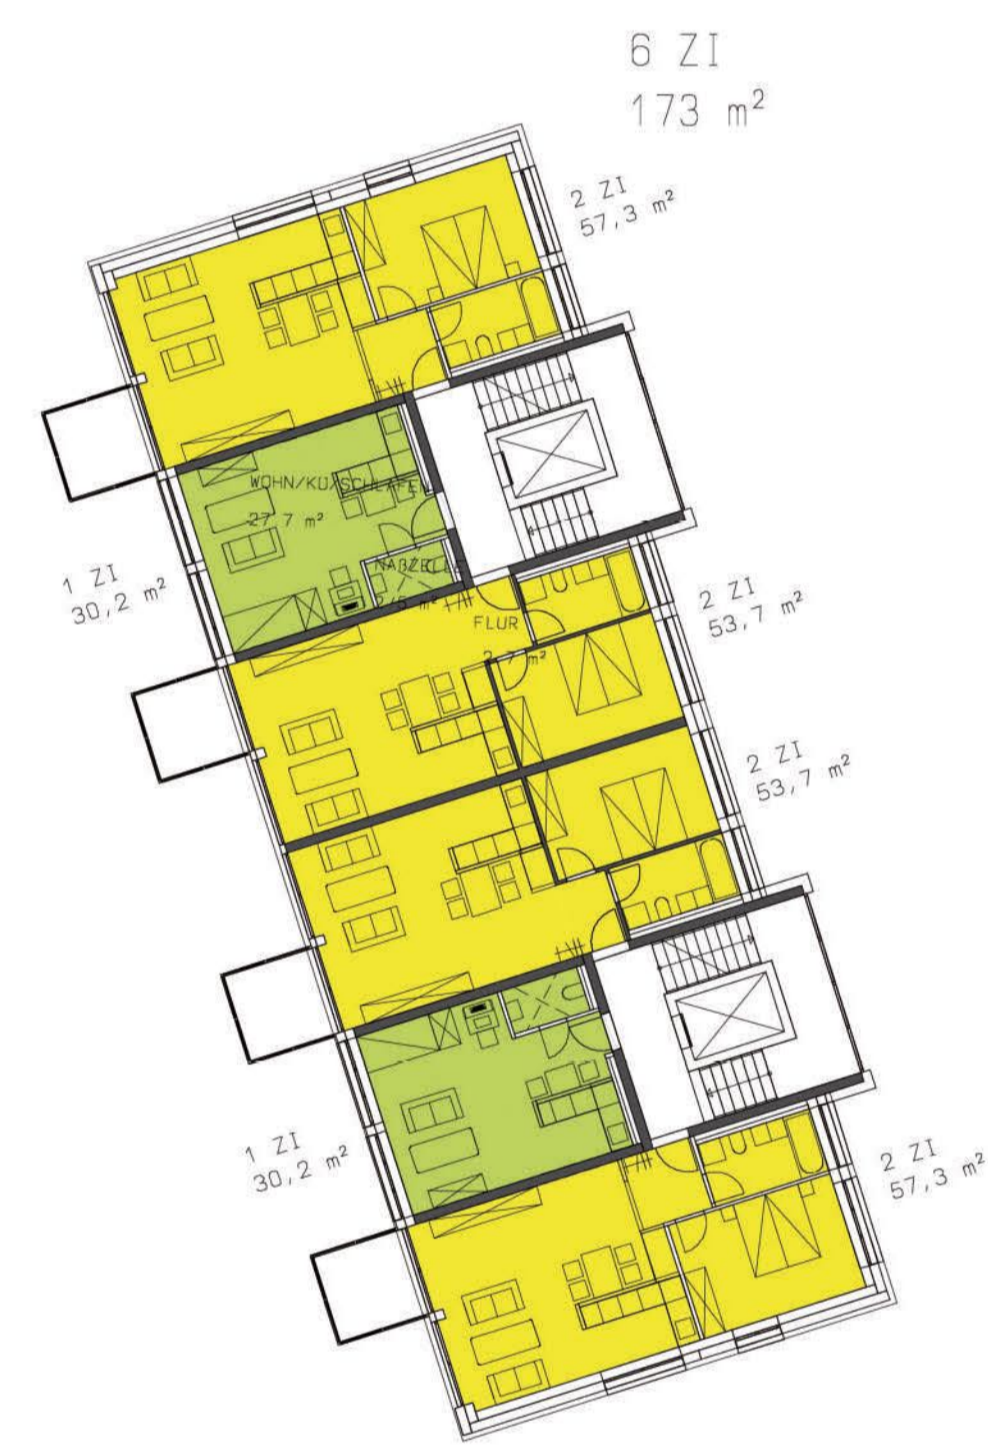

1:200

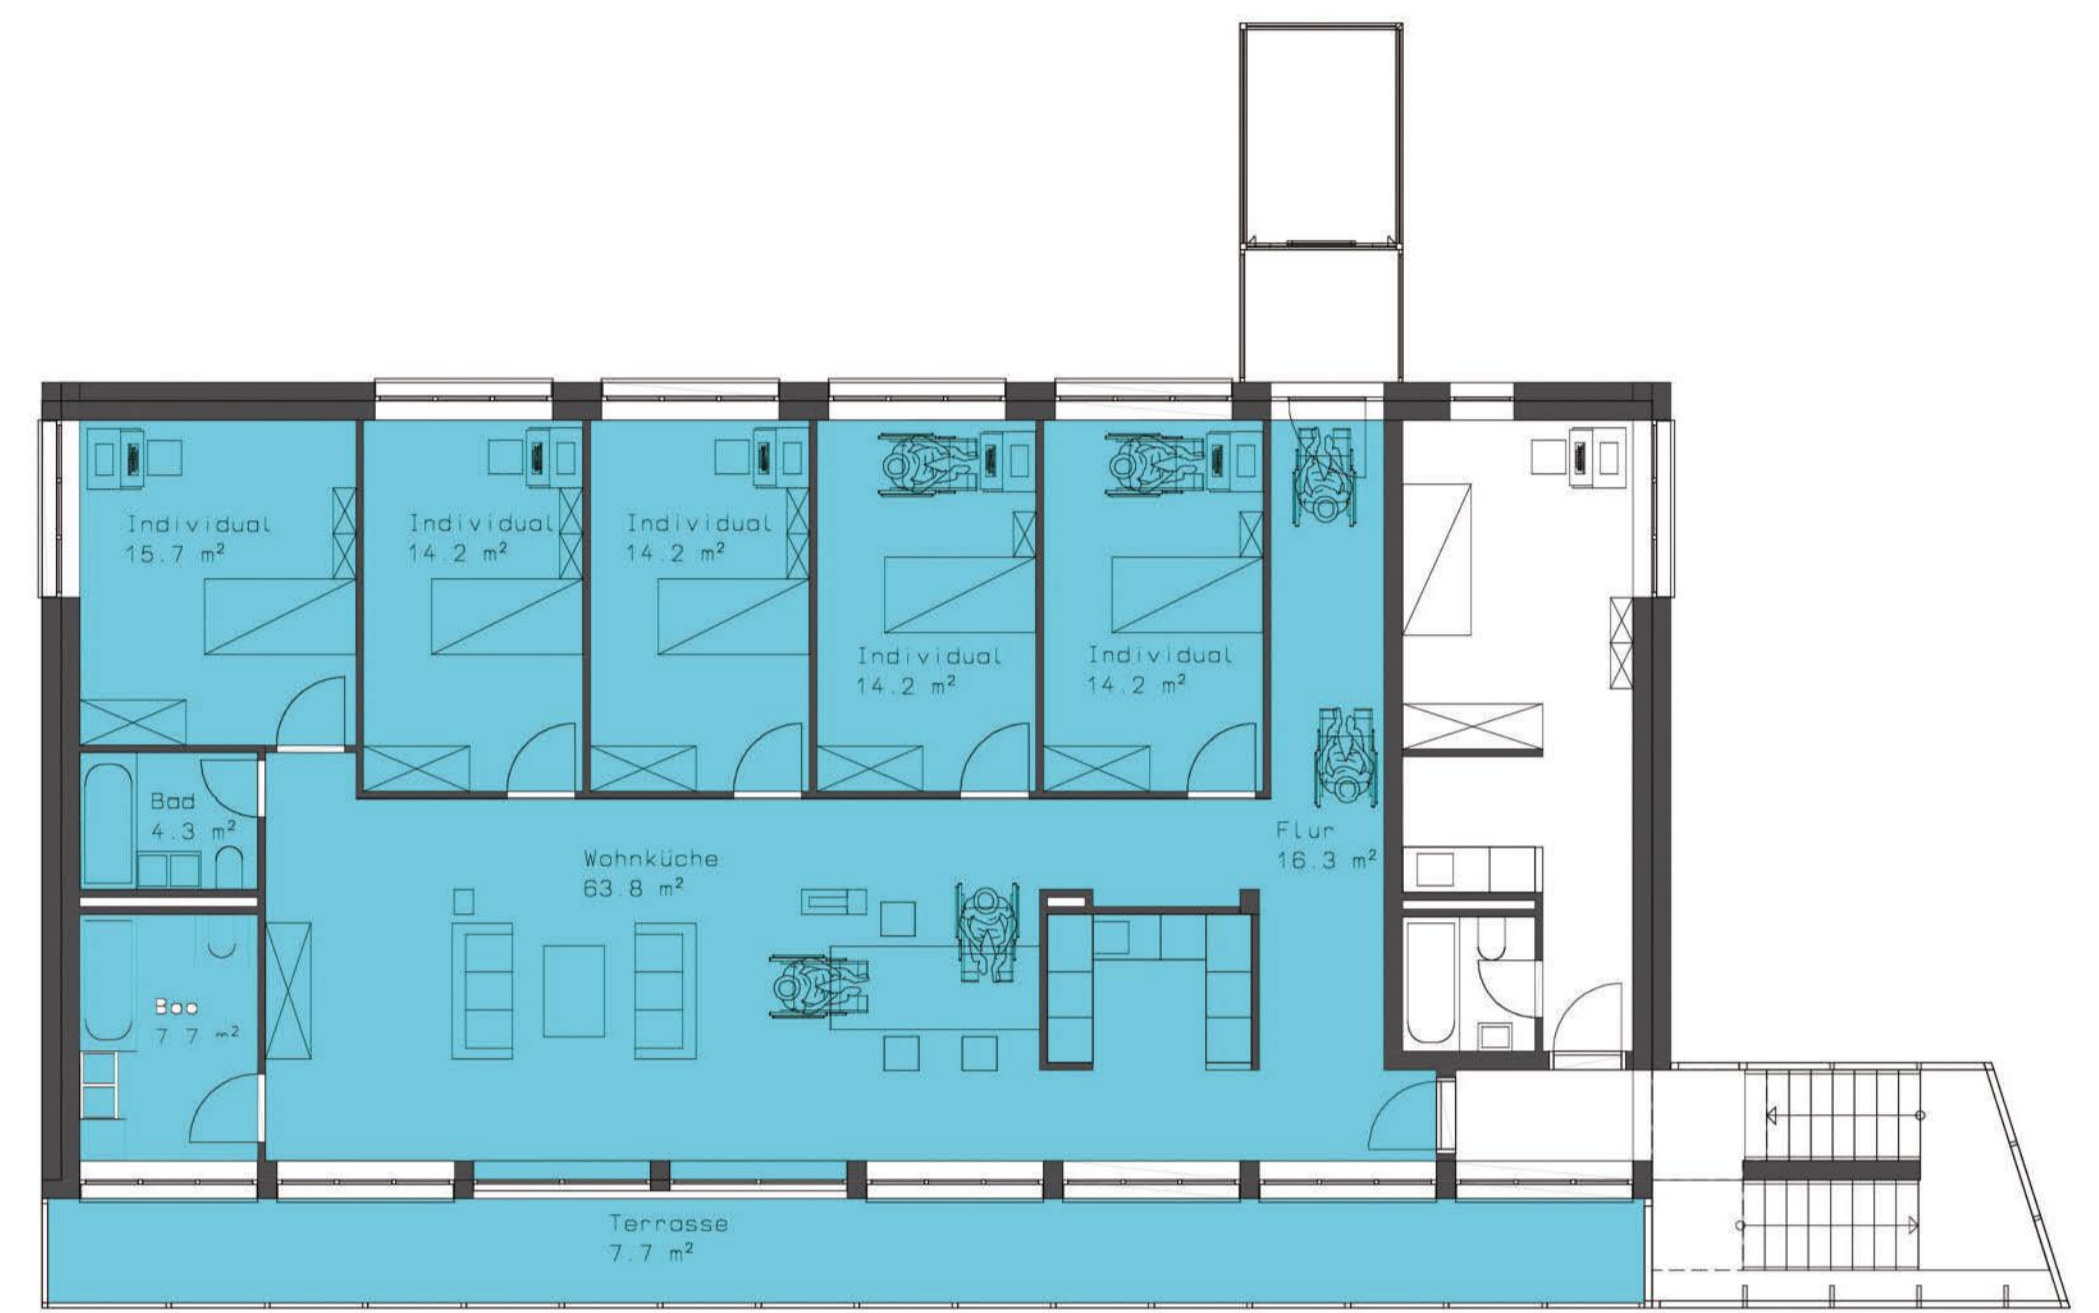


ANIMATION HOF



ANSICHT SÜD 1:200




ANSICHT OST 1:200

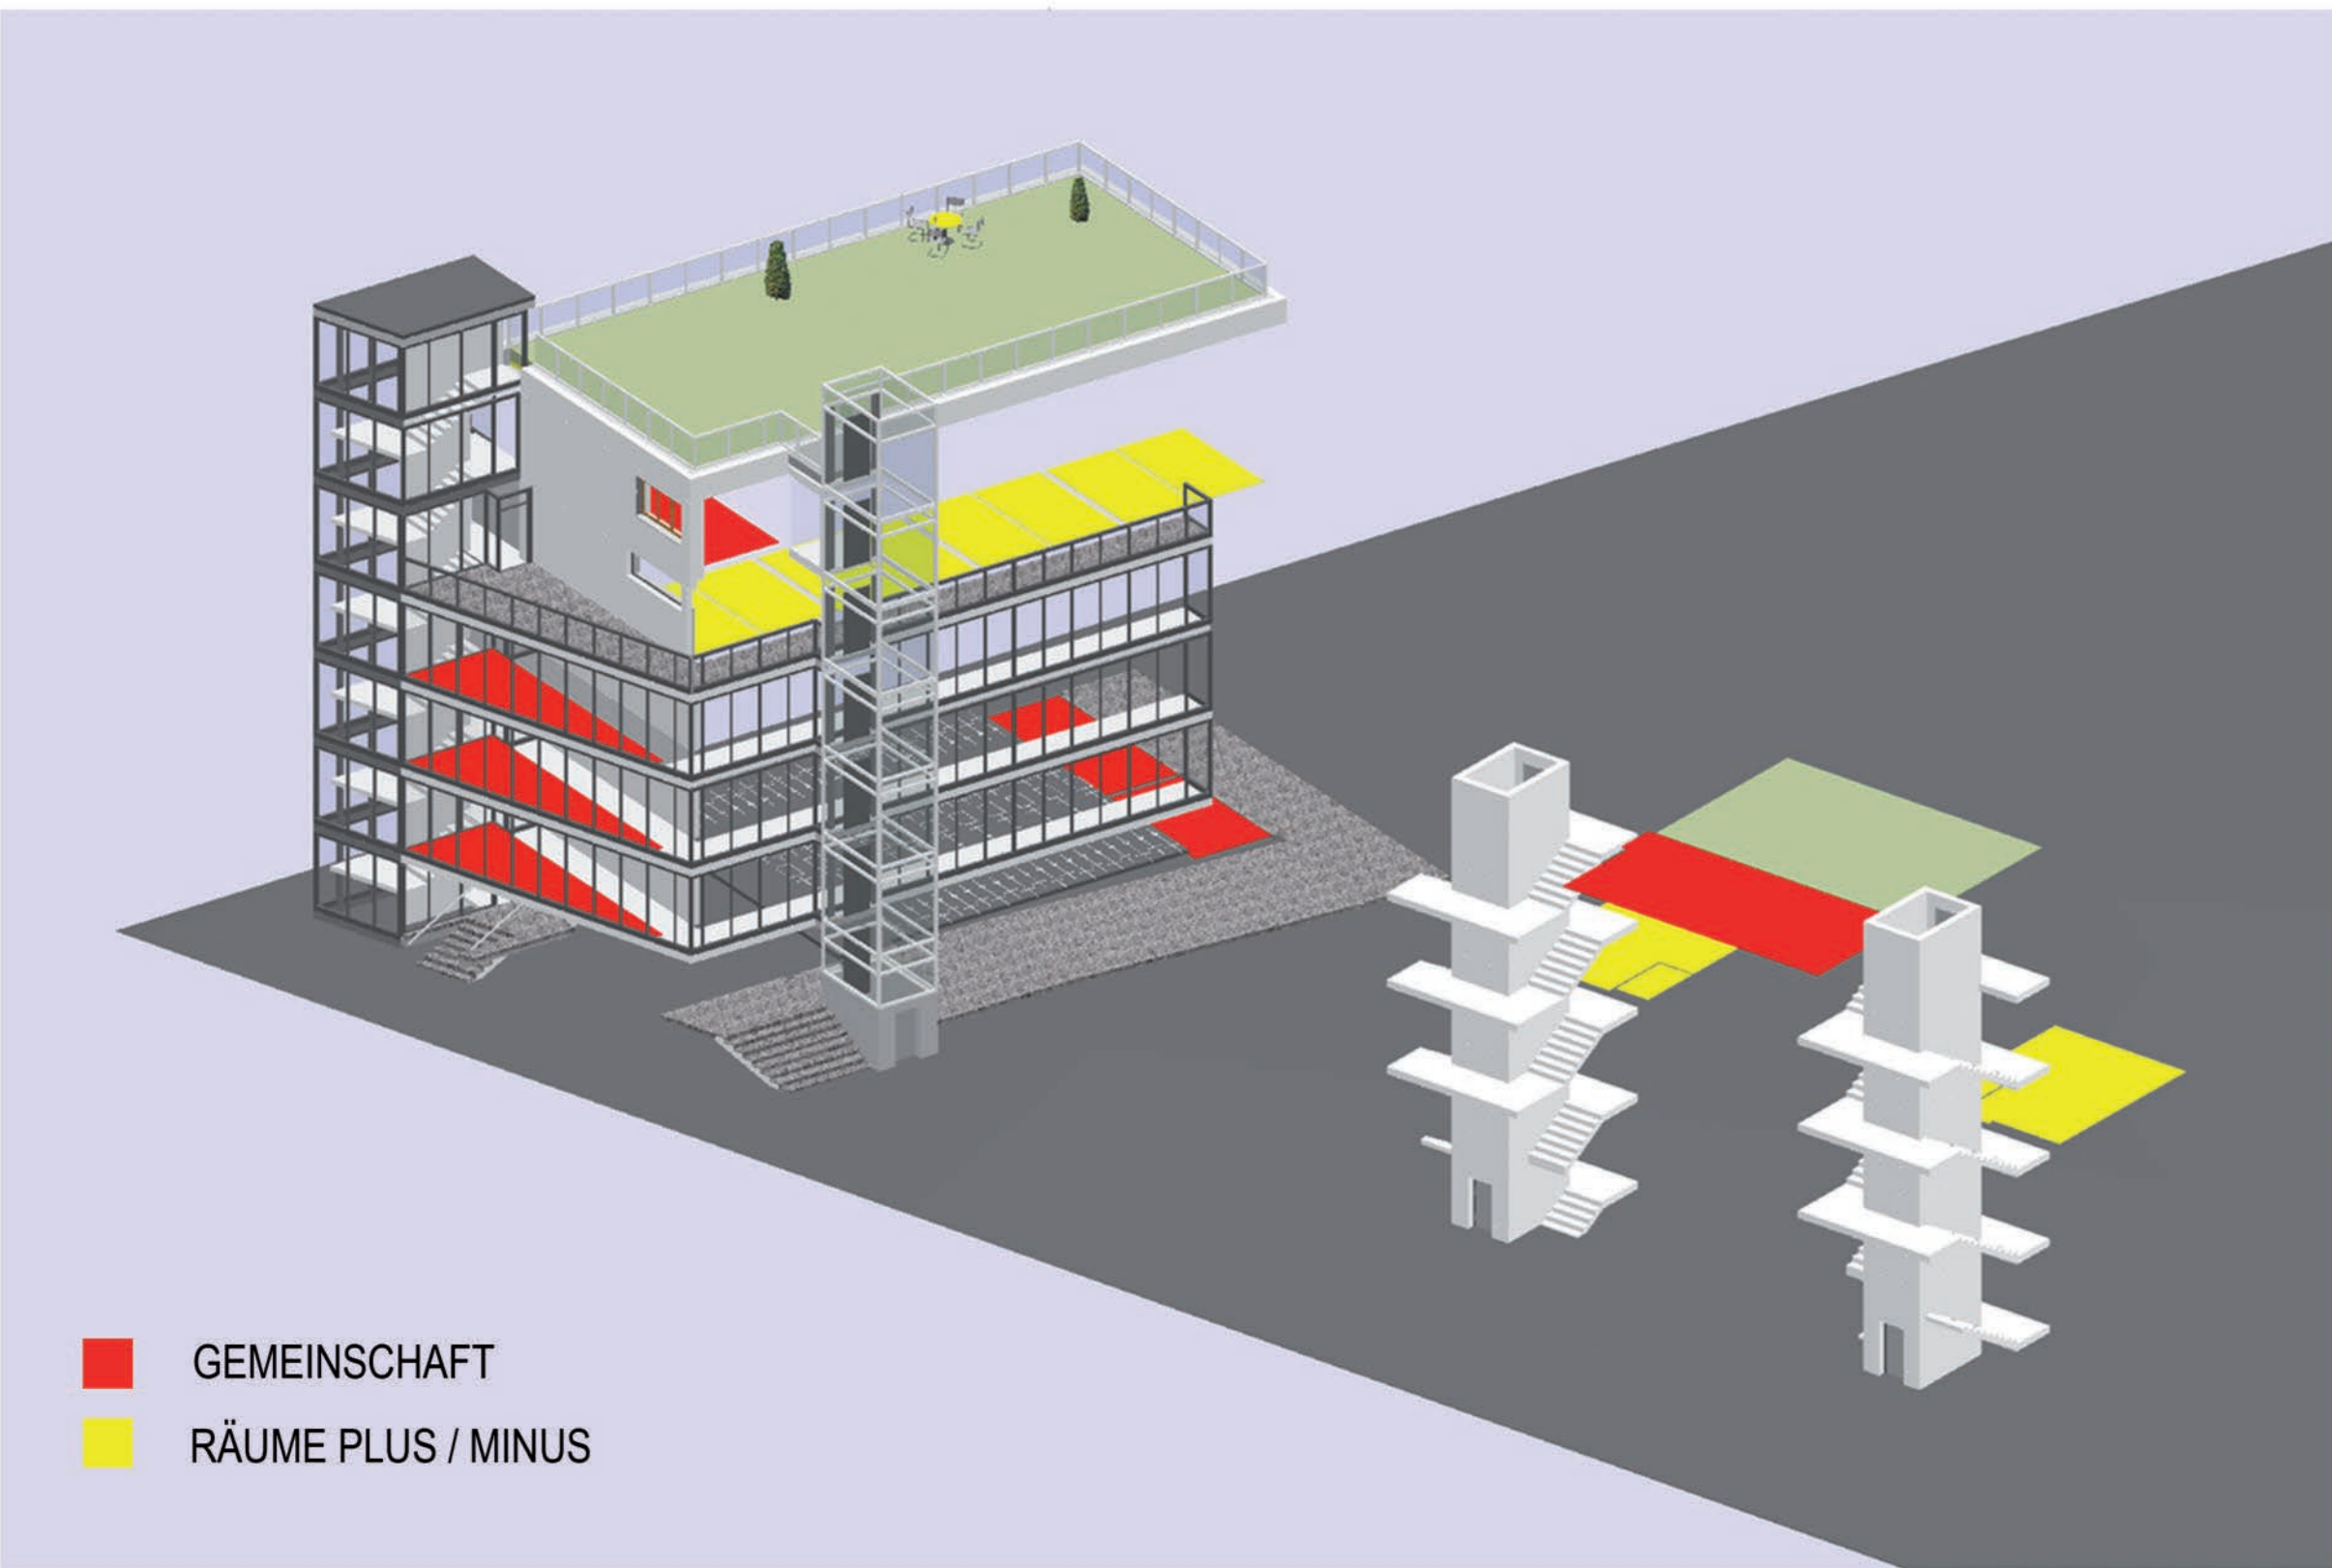


■ GEMEINSCHAFT
■ RÄUME PLUS / MINUS

ERSCHLIESSUNGSSKULPTUR

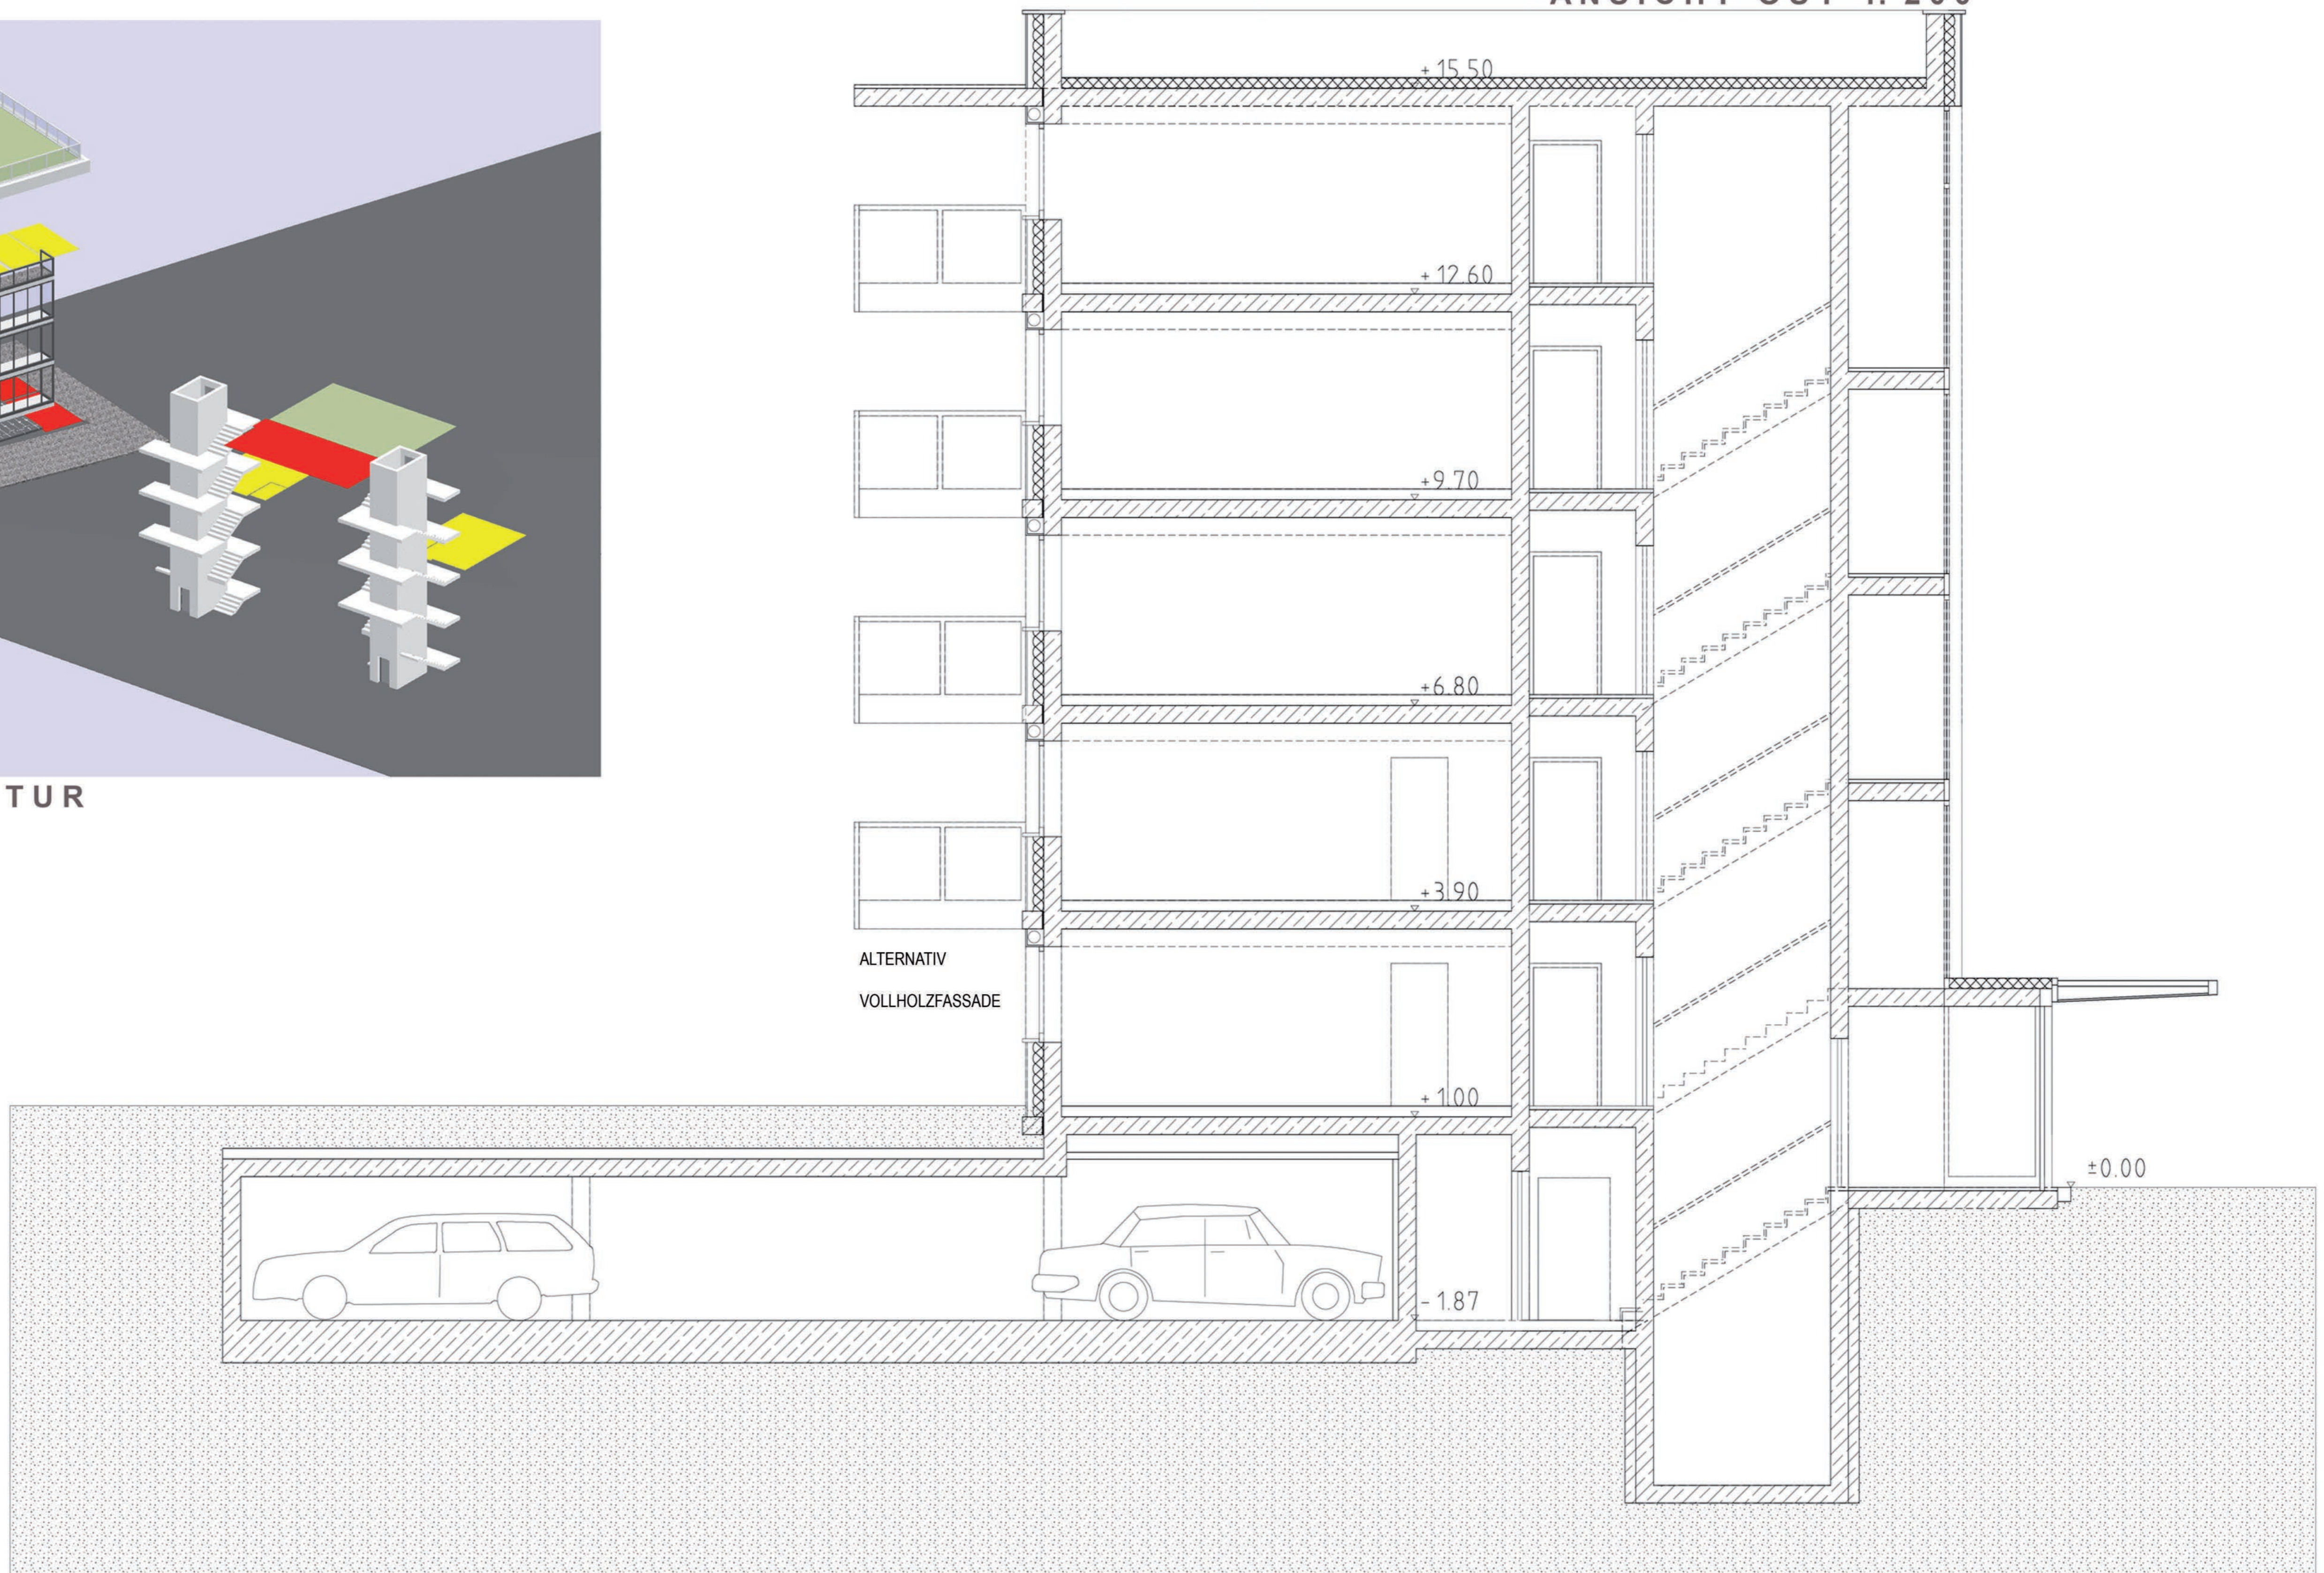

SCHNITT OW HAUS 2 1:50

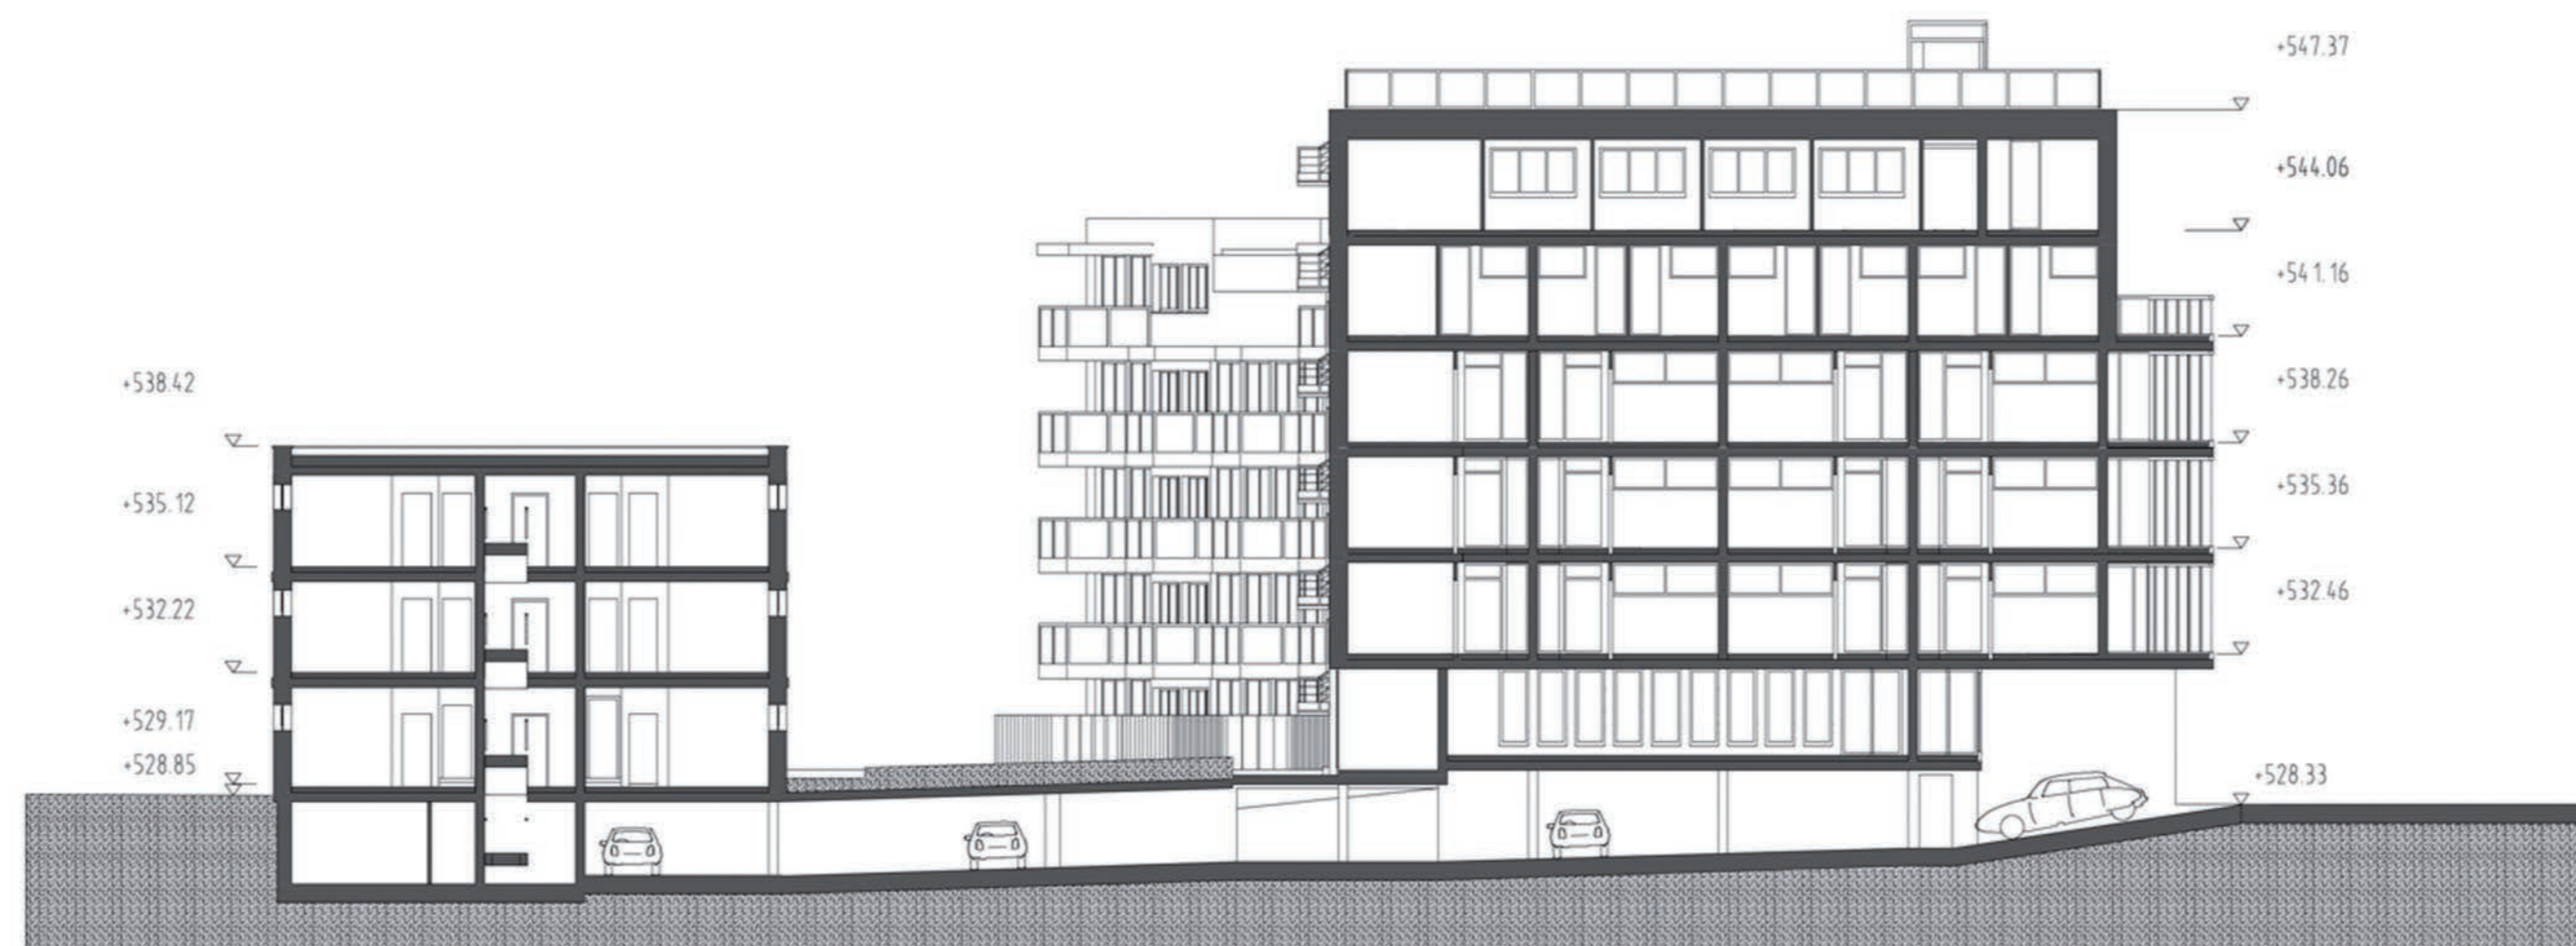

SCHNITT OW HAUS 3-1 1:200