




Visualisierung

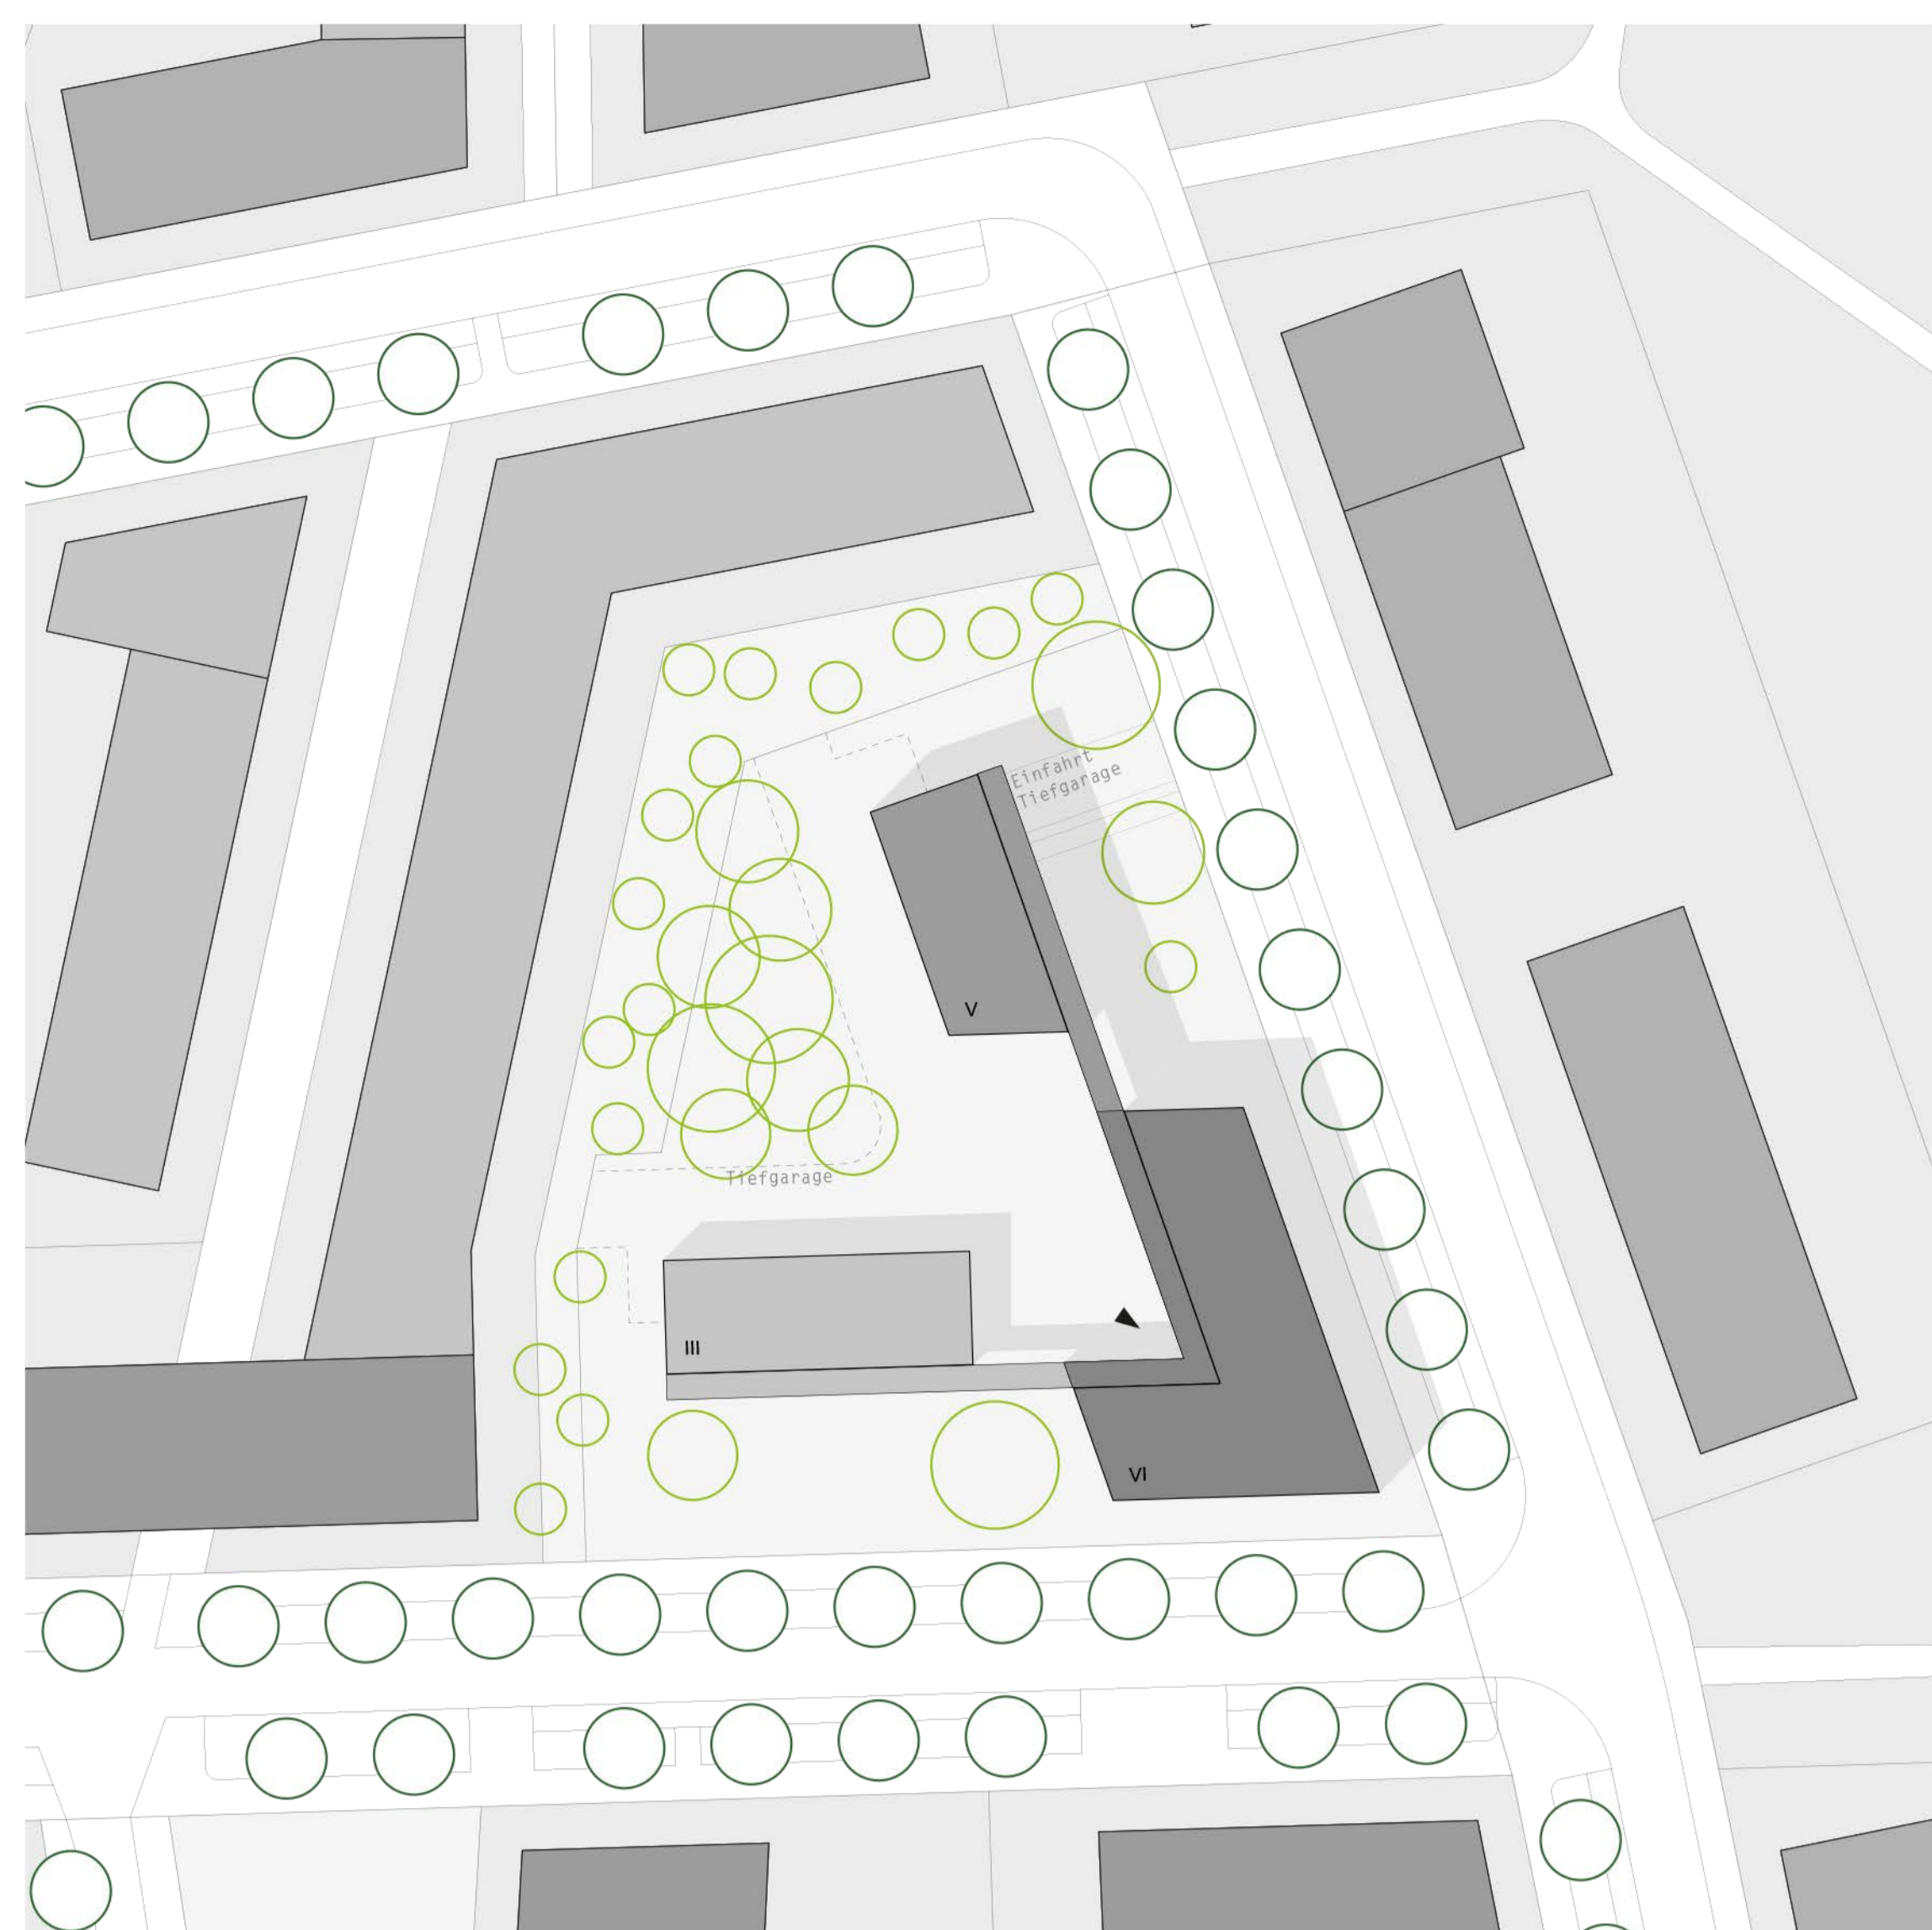


Lageplan 1:500



Ansicht Süd 1:200




Schnitt AA 1:200

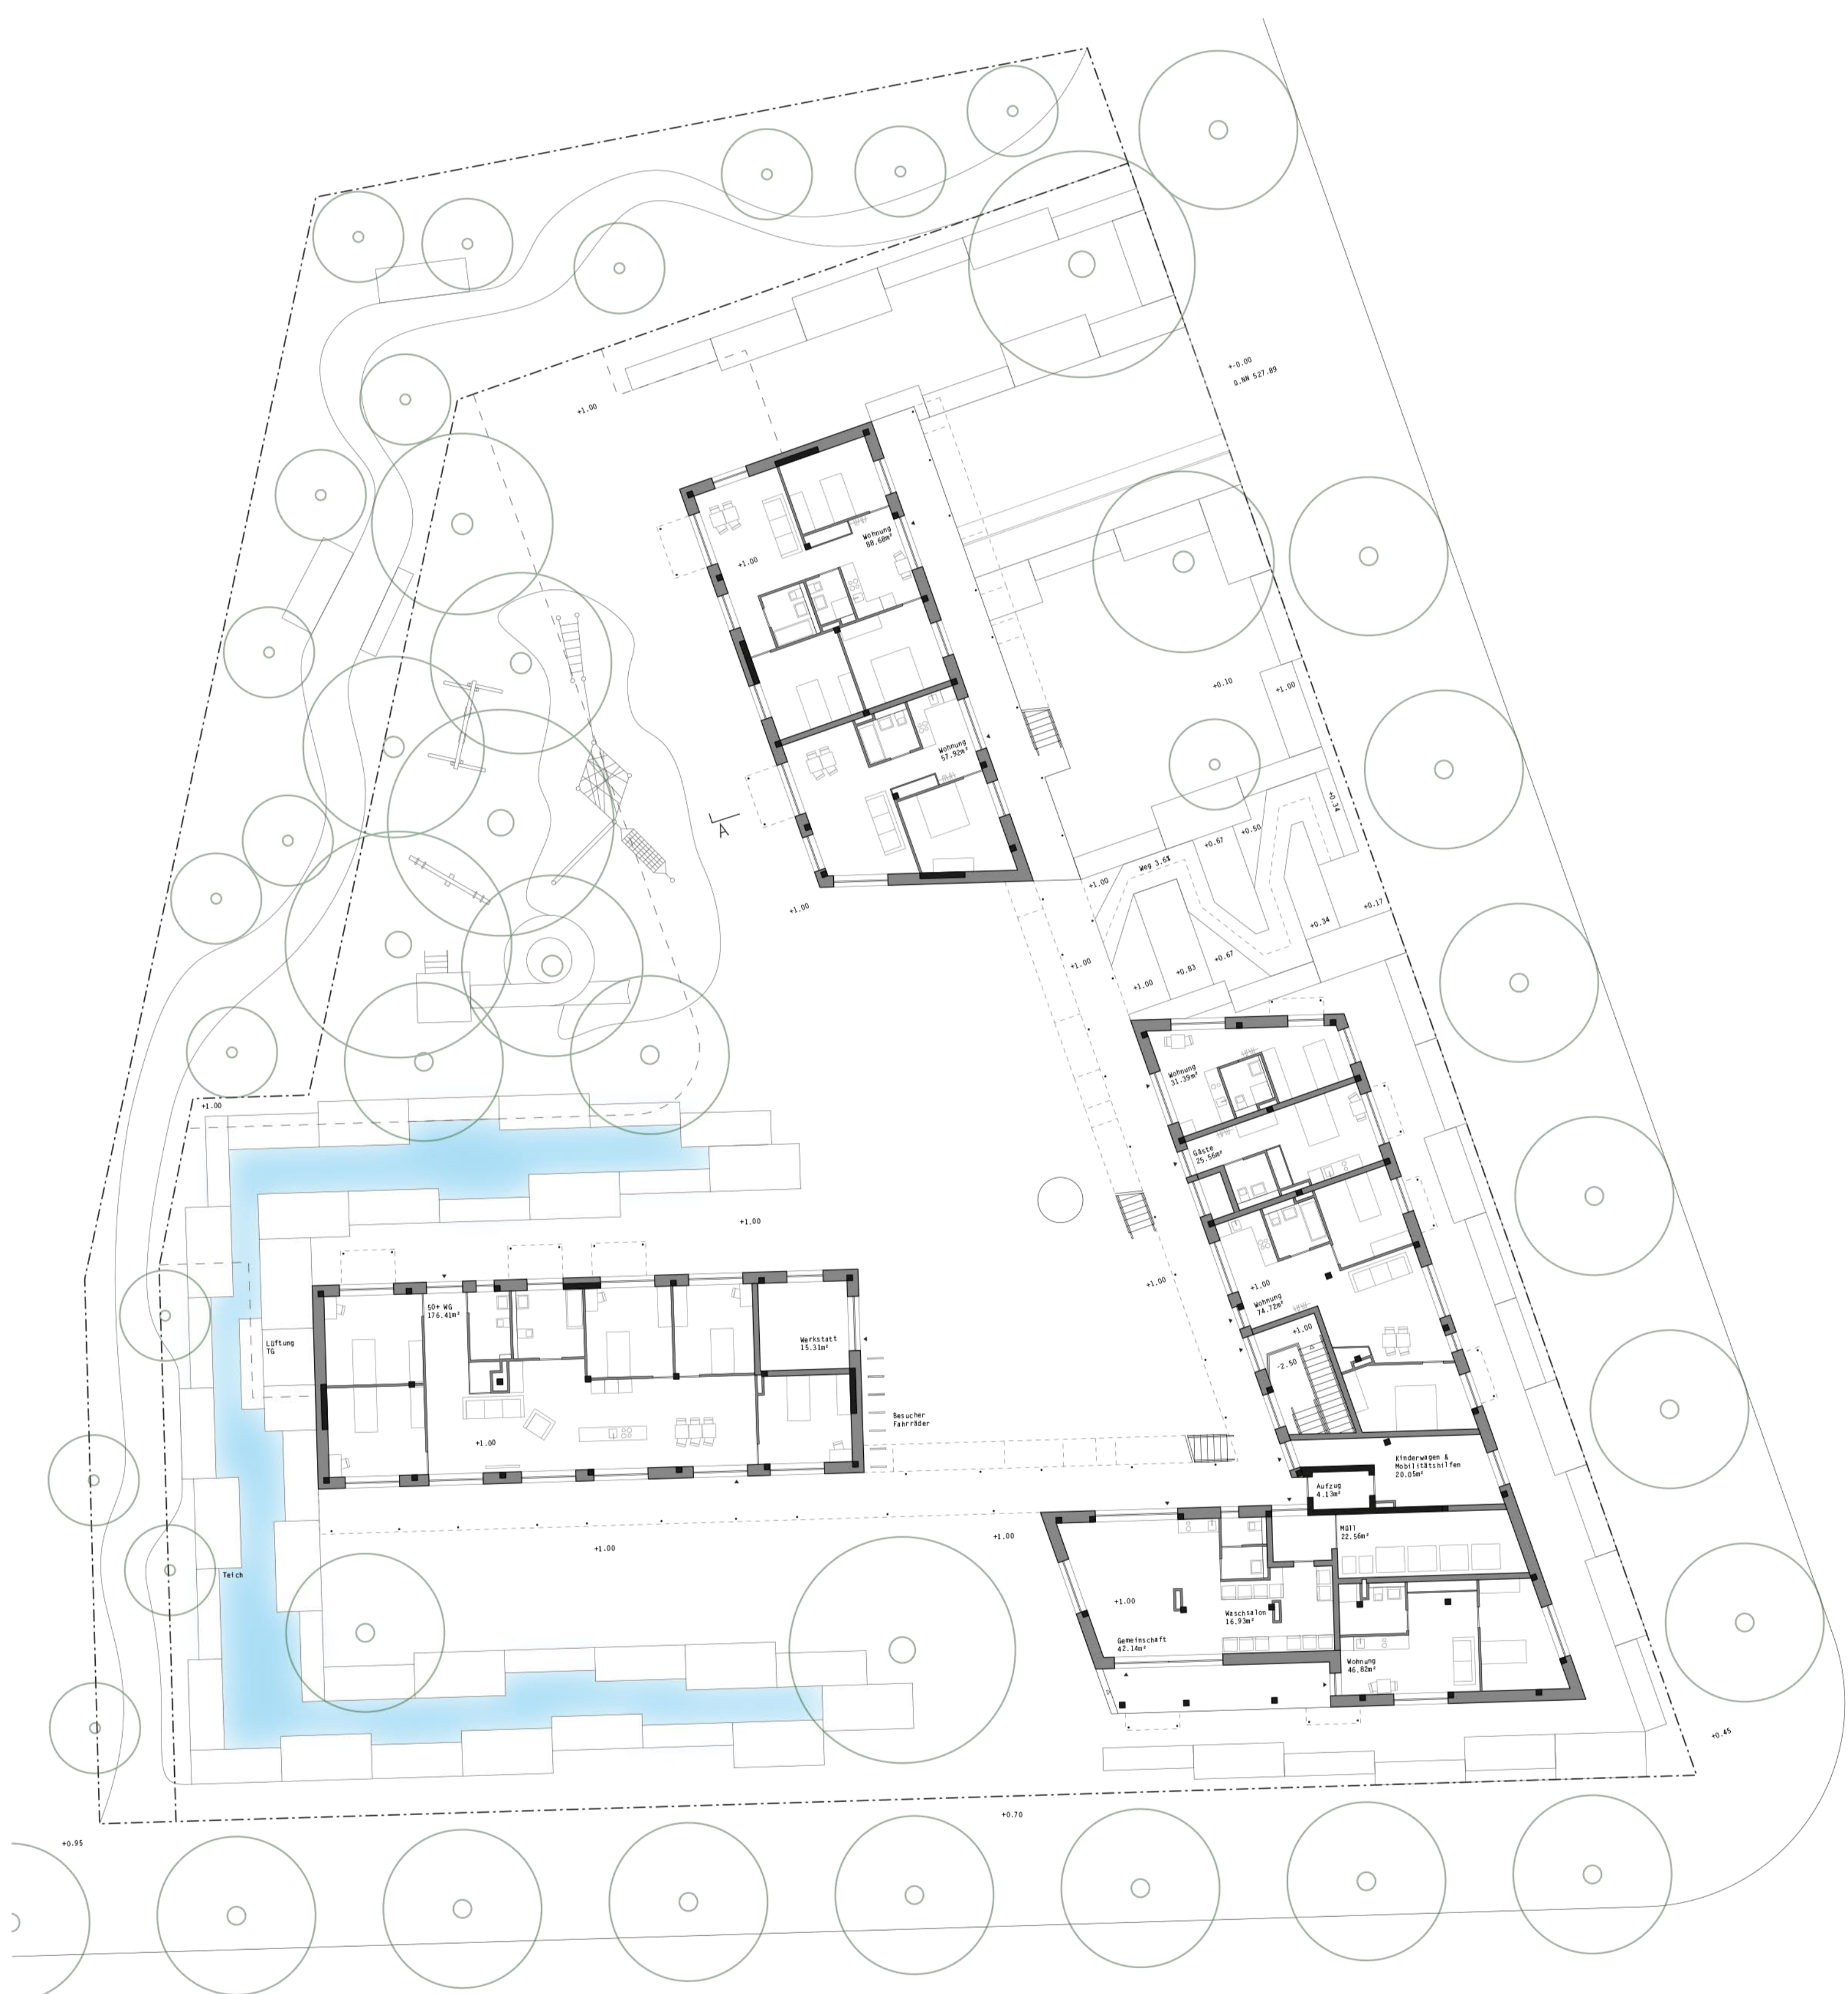


Grundriss Erdgeschoss  
M 1:200




Grundriss 1. Obergeschoss  
M 1:200

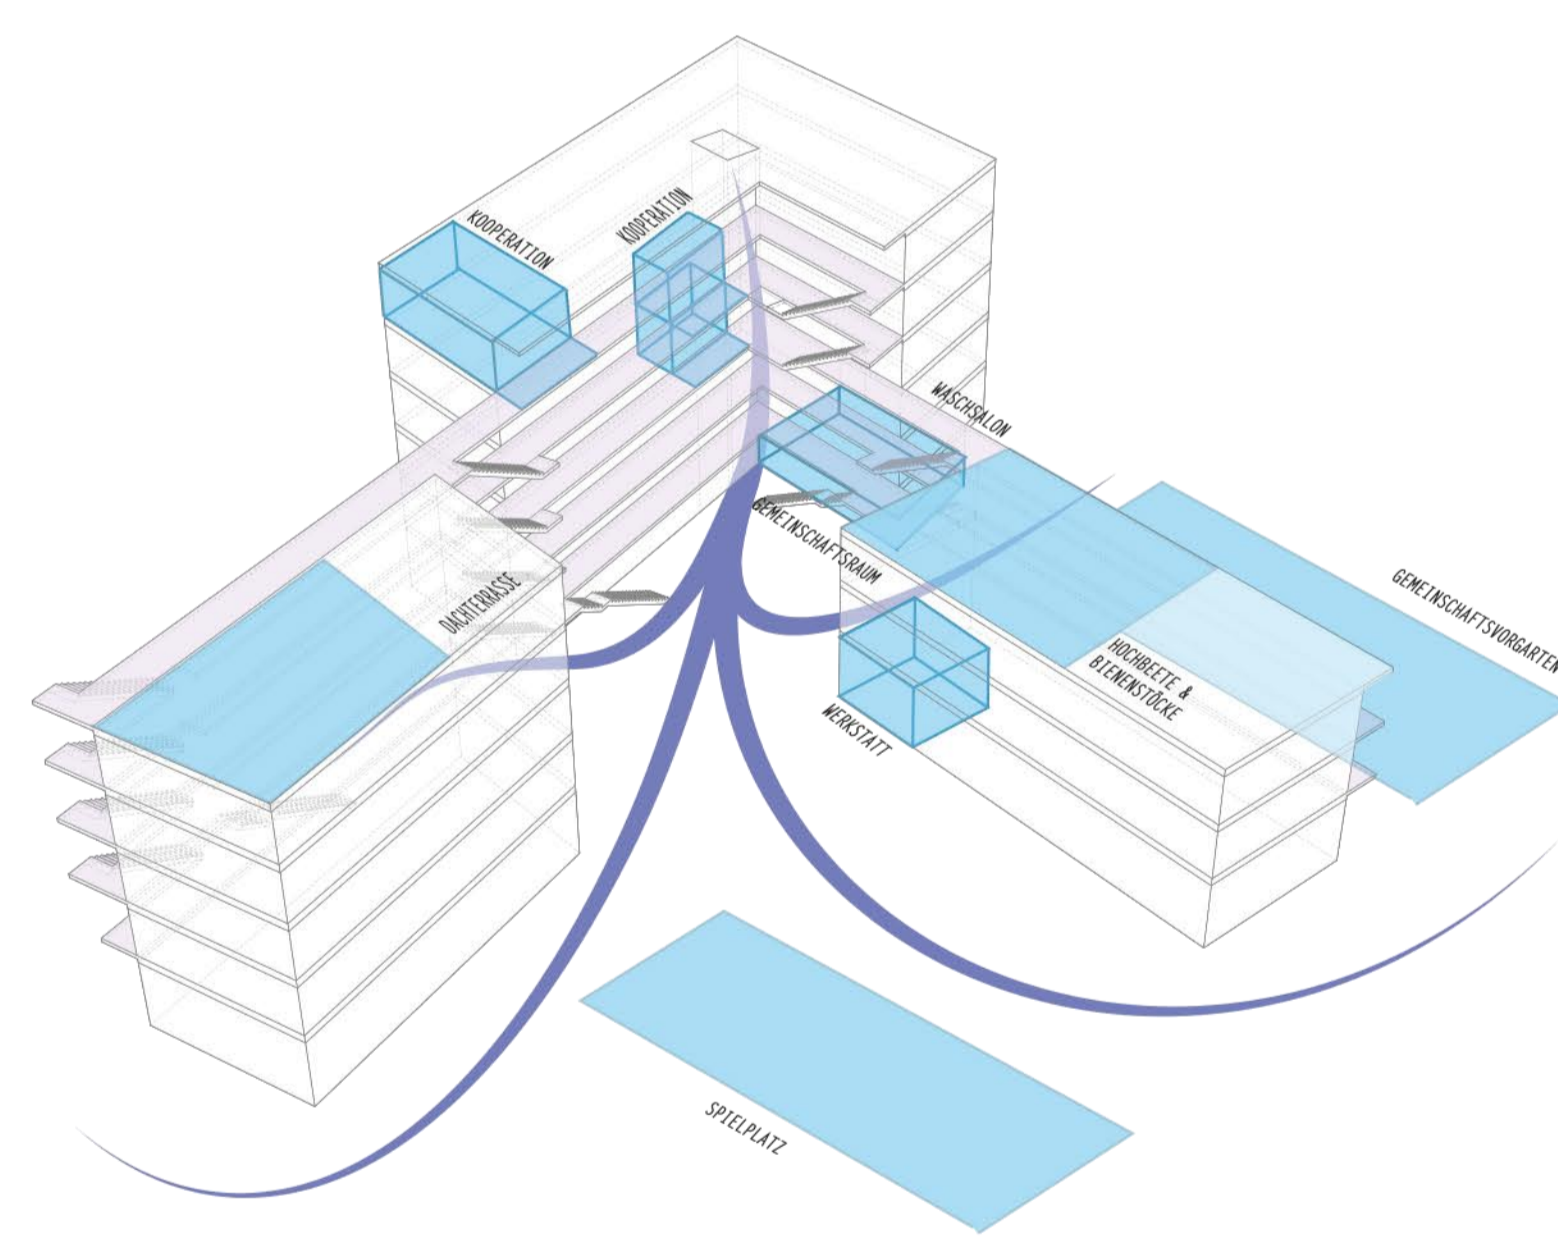


Pictogramm Erschließung

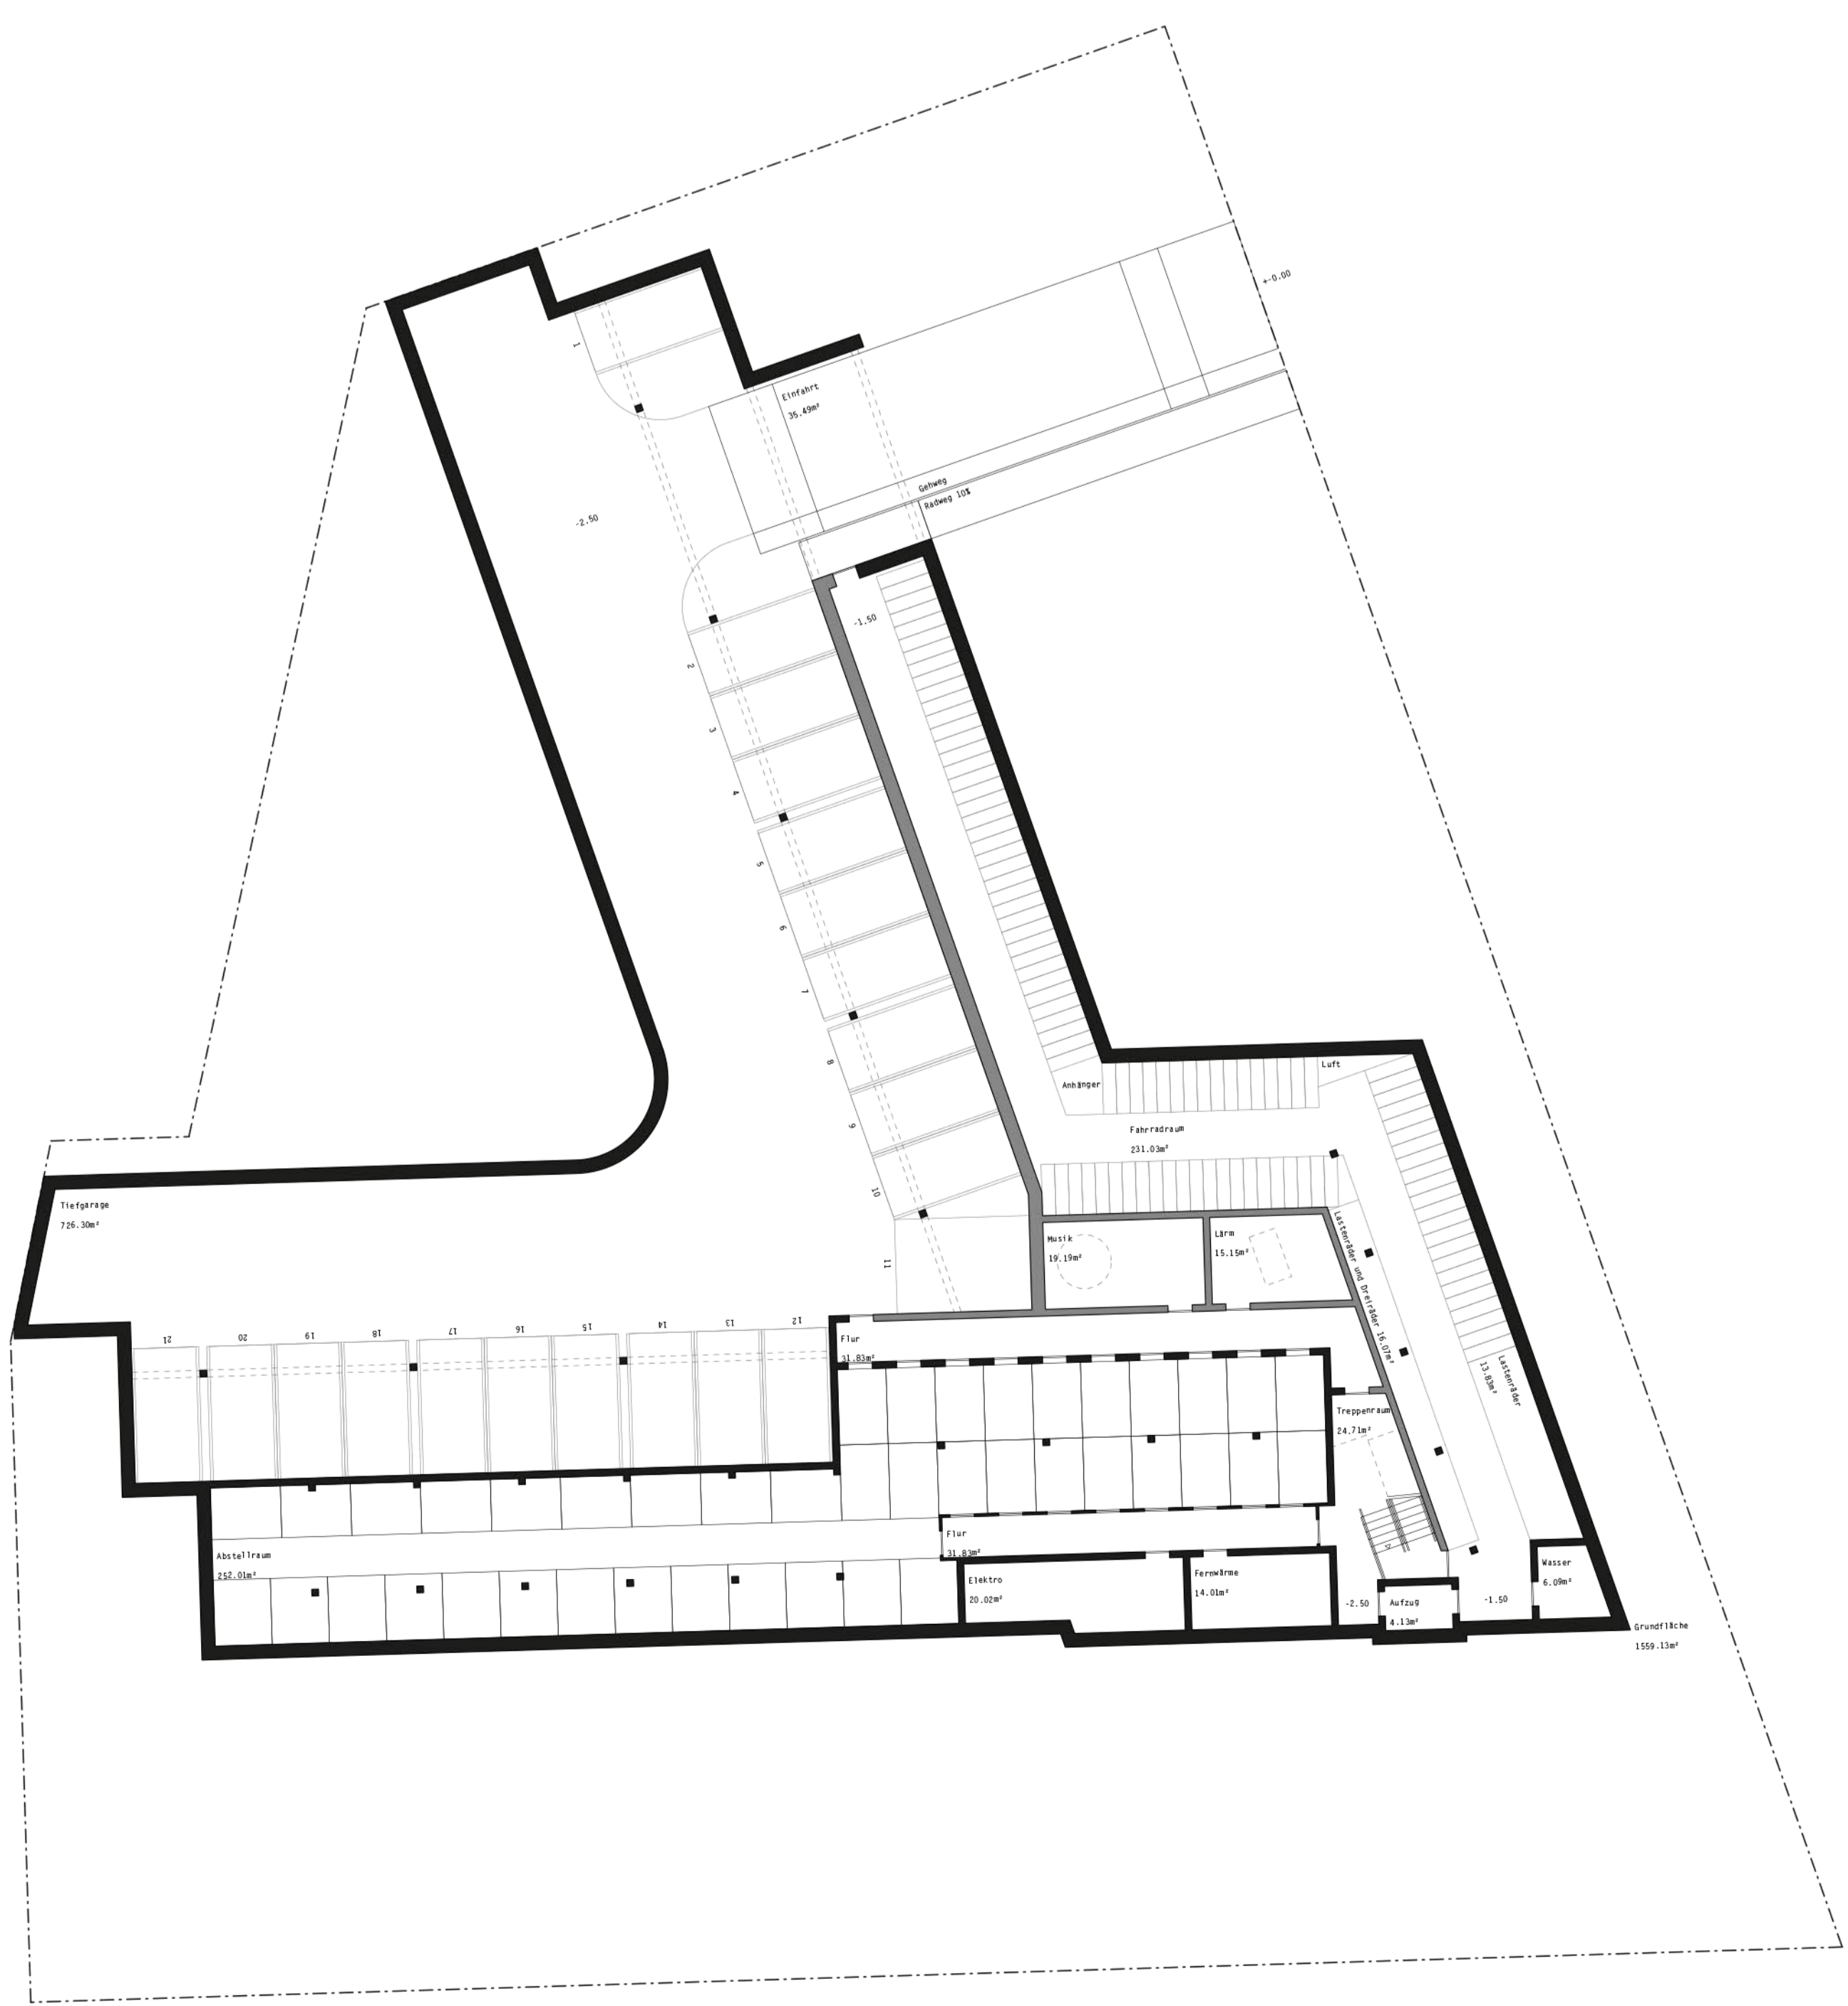


Grundriss Untergeschoss  
M 1:200

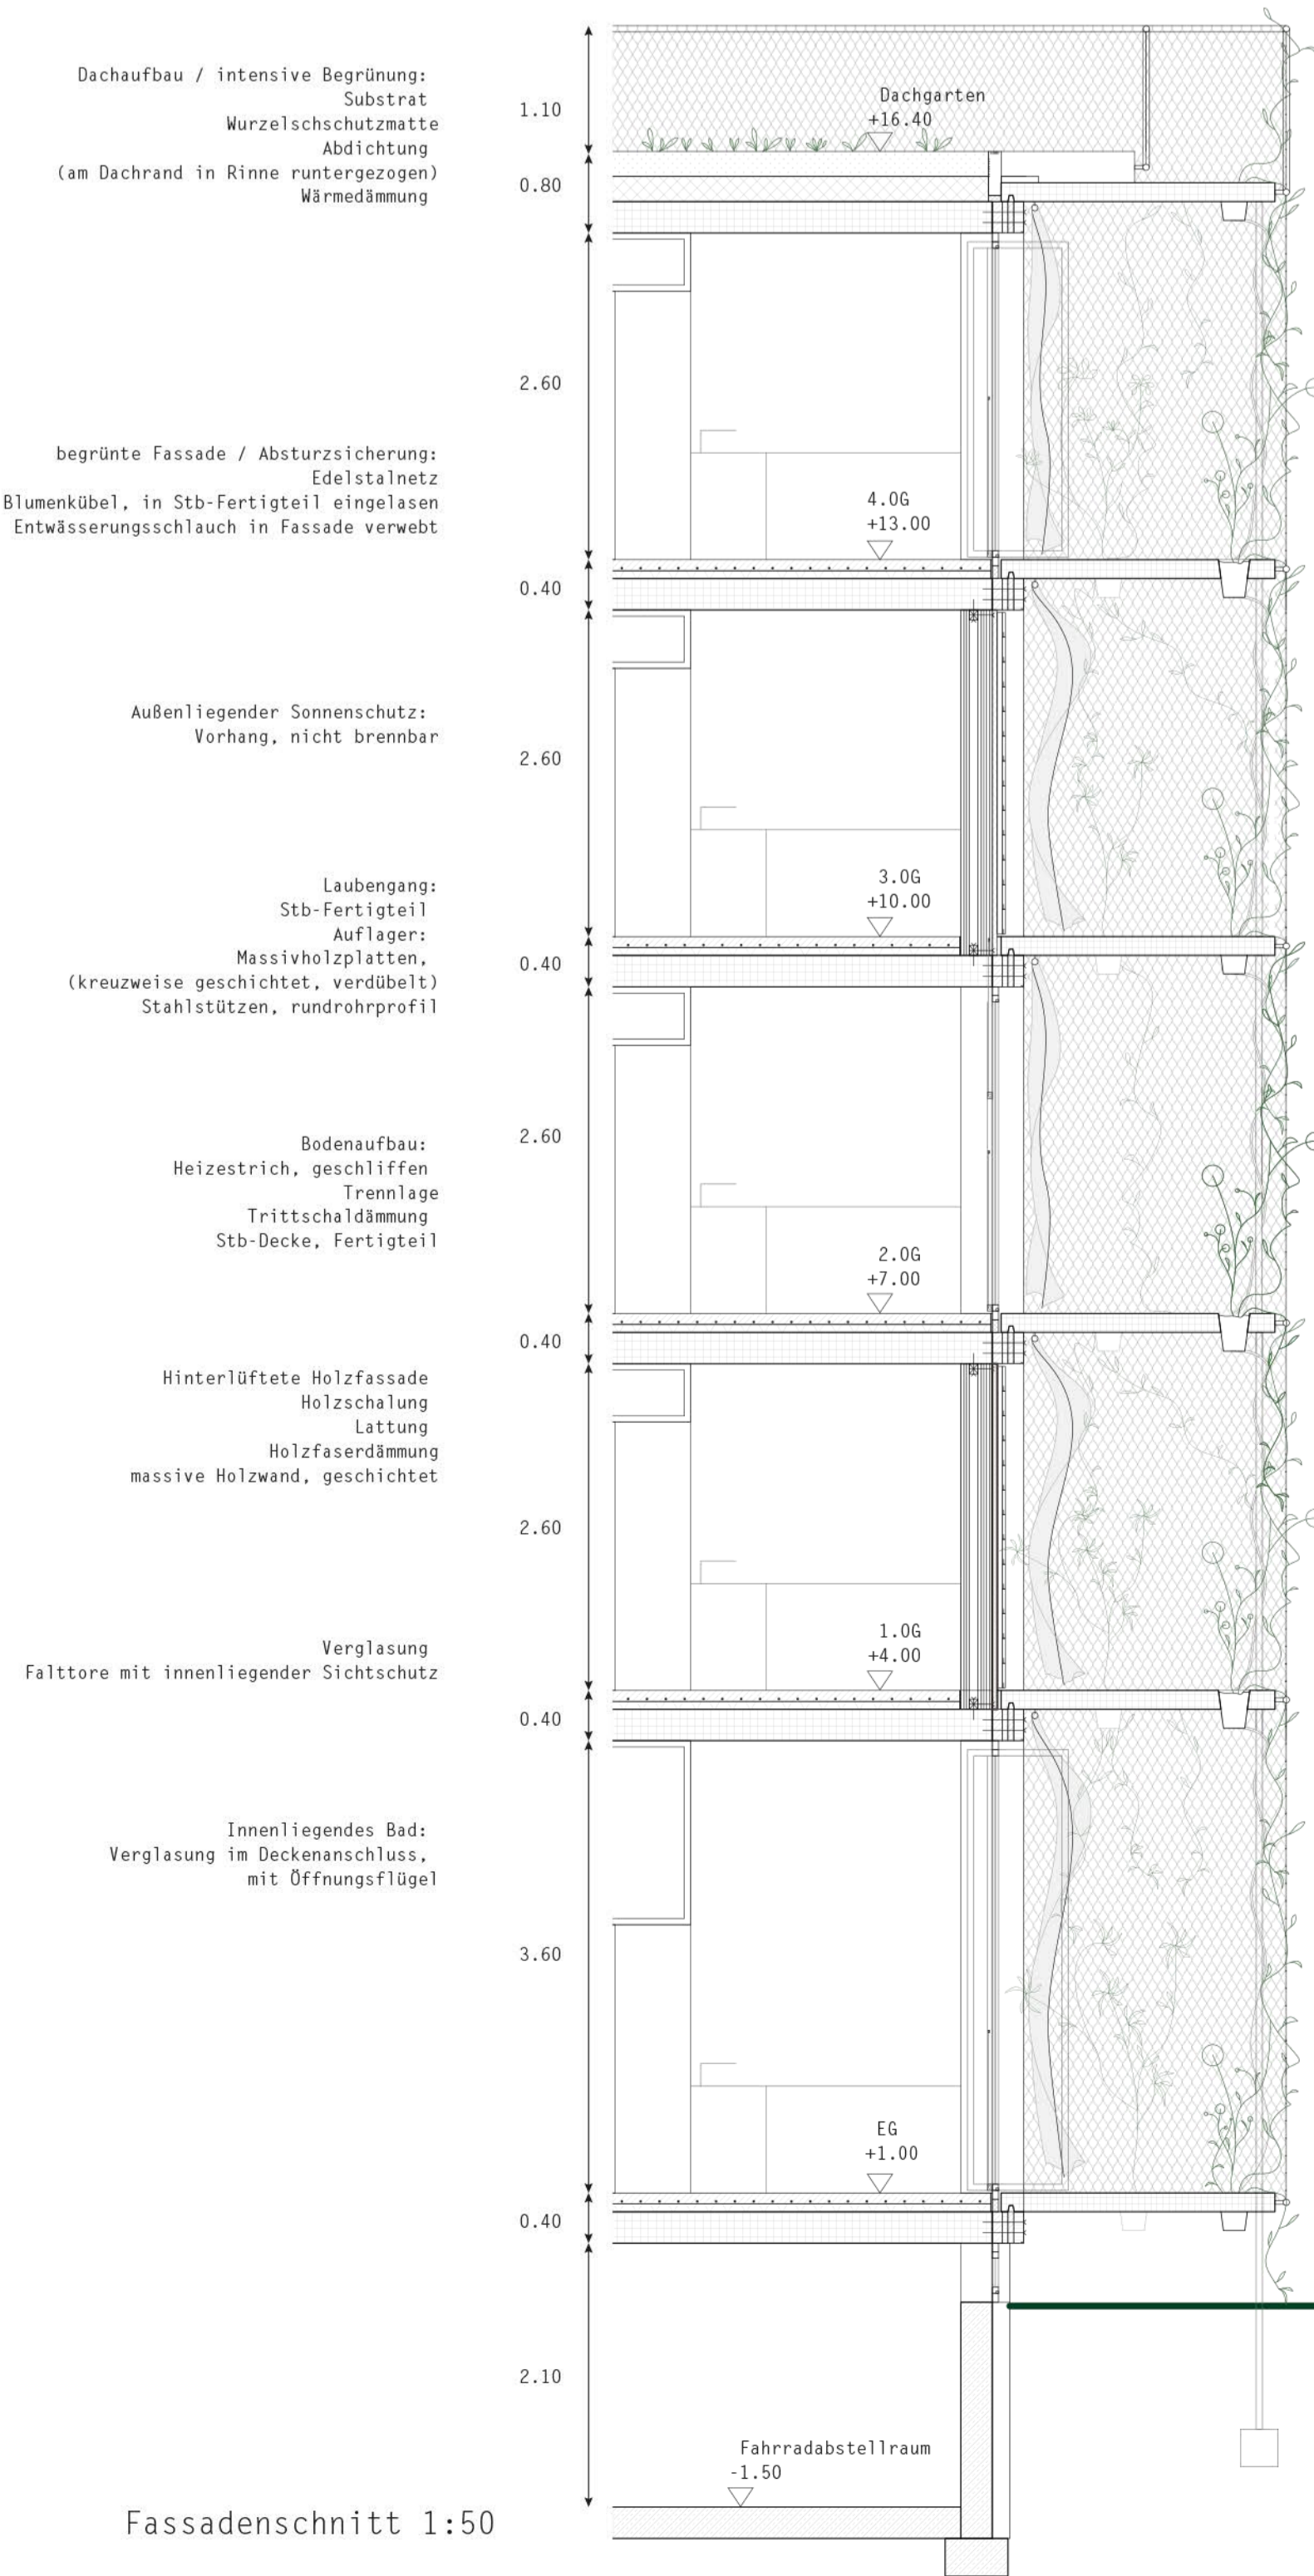

Fassadenschnitt 1:50

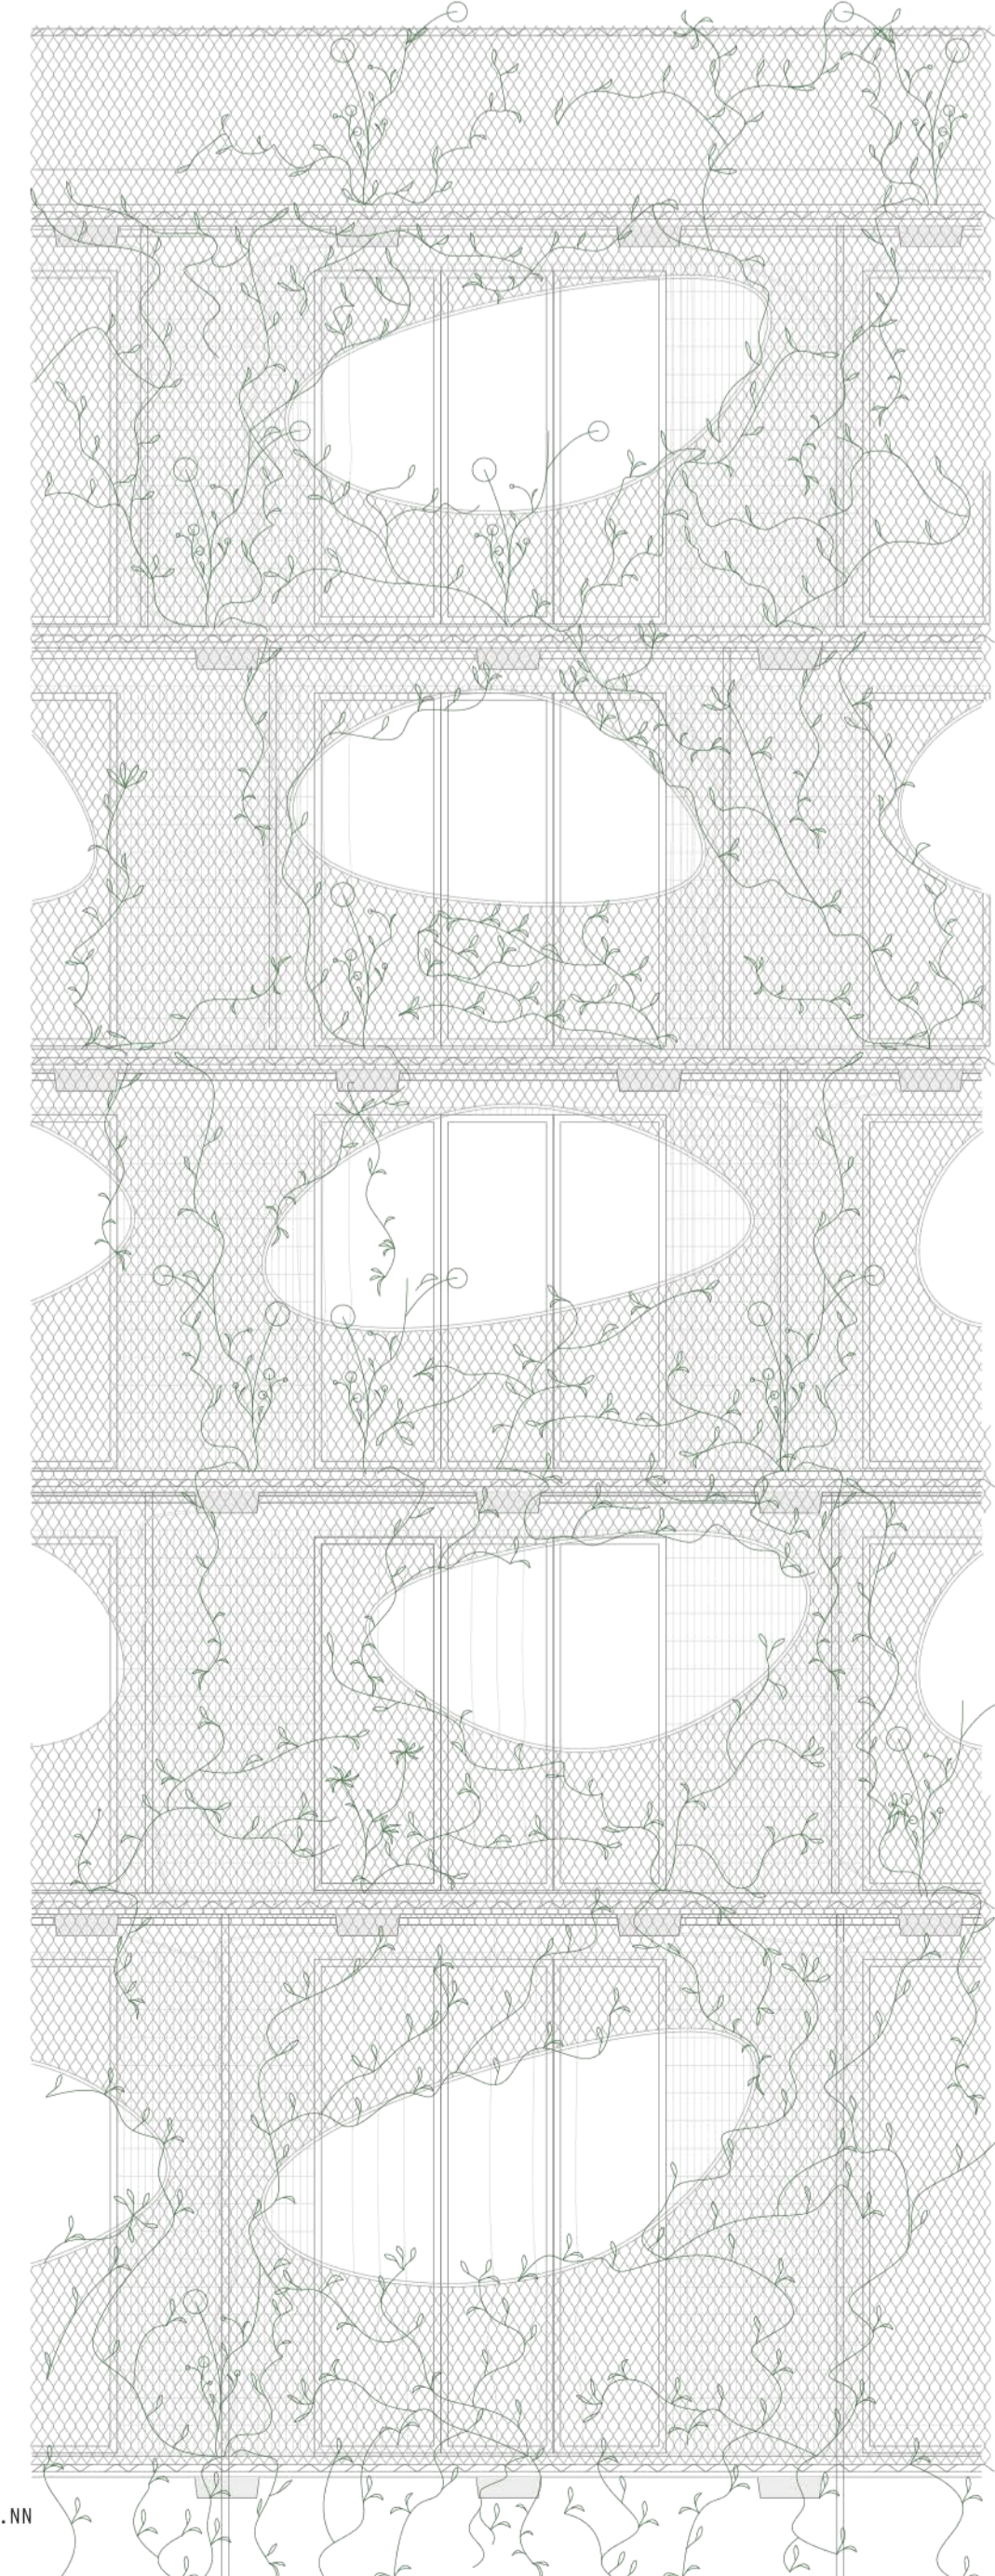




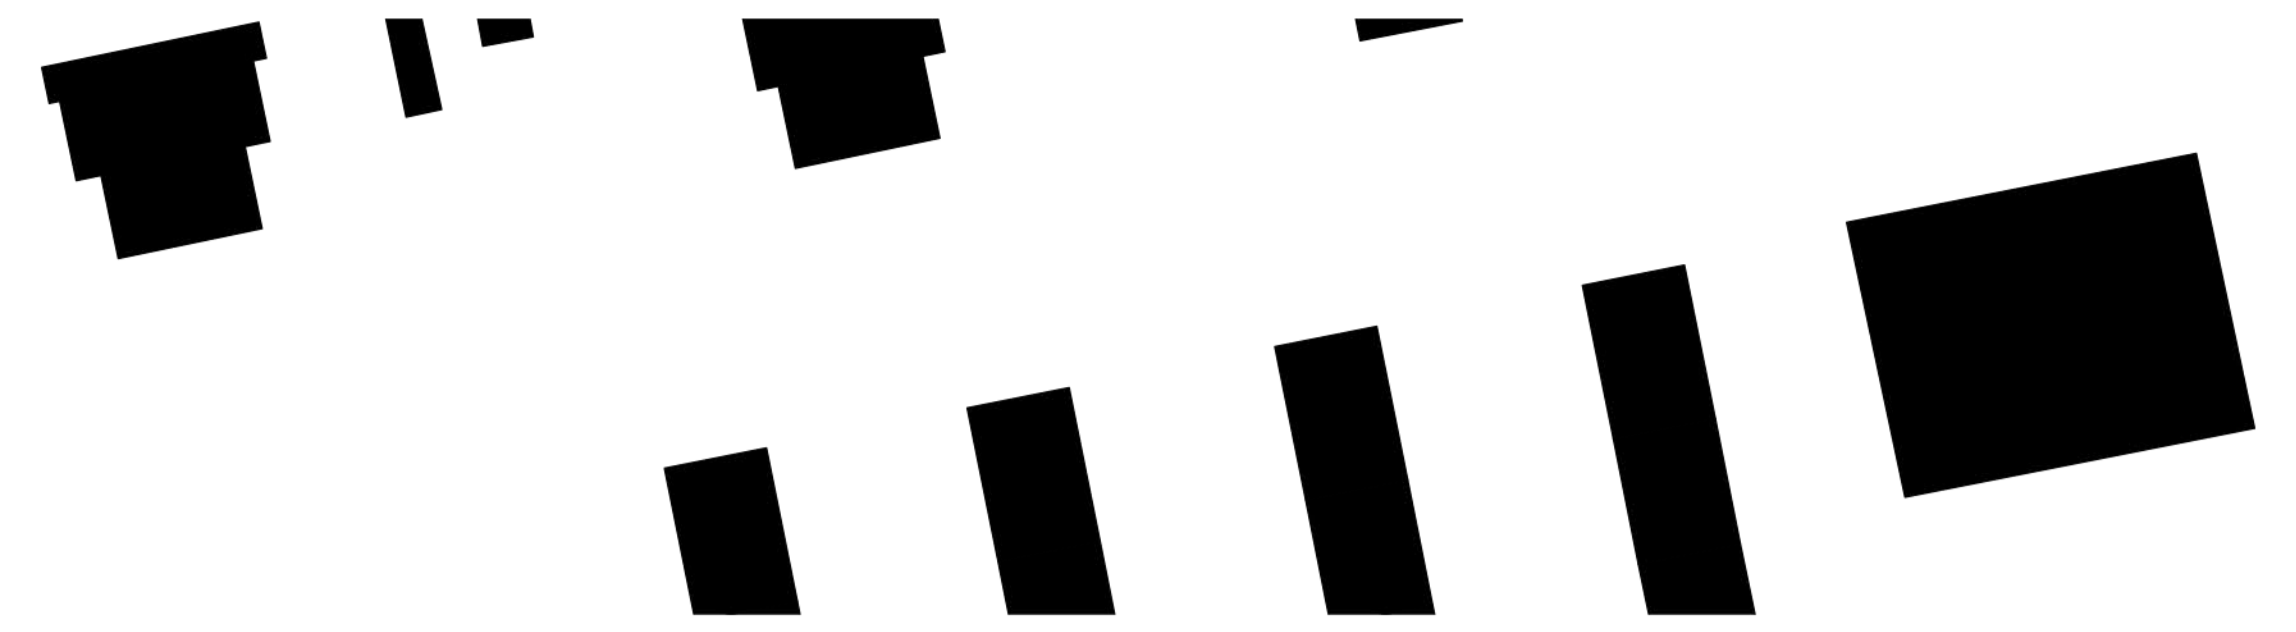

Grundriss 4. Obergeschoss  
M 1:200



Grundriss 5. Obergeschoss  
M 1:200

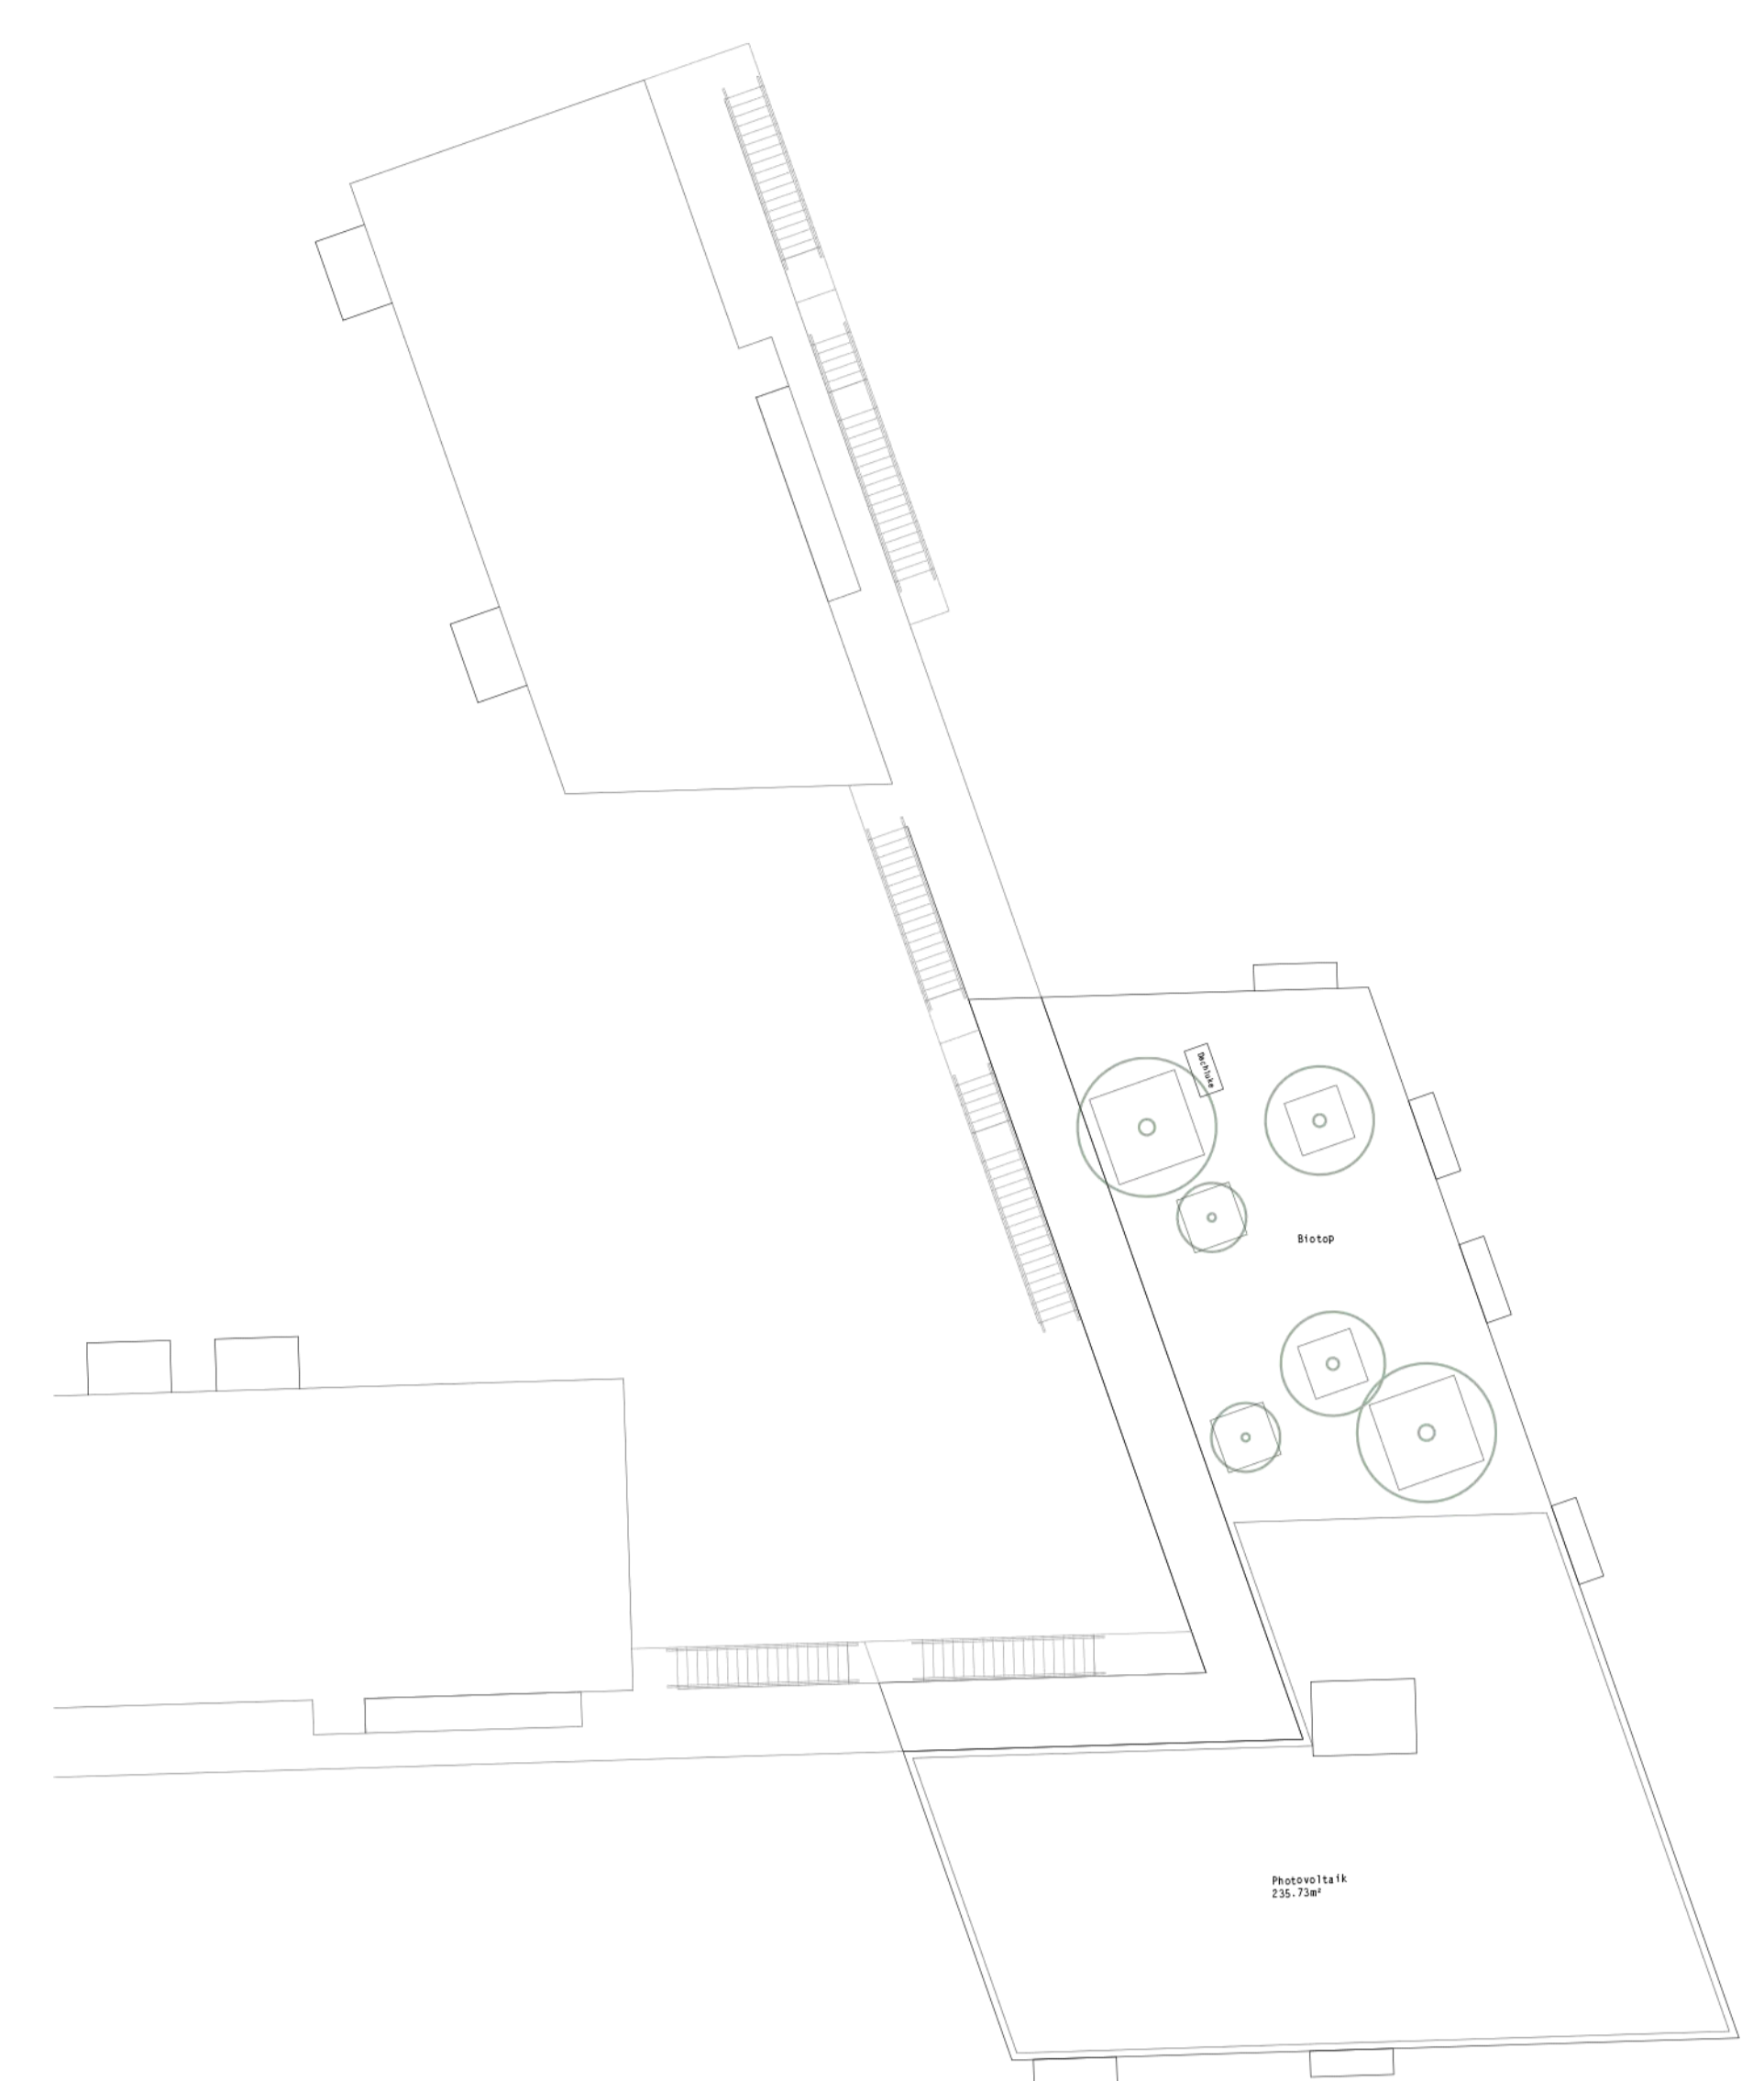

Dachaufsicht  
M 1:200



Grundriss 2. Obergeschoss  
M 1:200



Grundriss 3. Obergeschoss  
M 1:200



Grundriss Erdgeschoss  
M 1:100