


Erläuternde Darstellung zur Erschließungsplastik

Visualisierung



Lageplan M 1/500

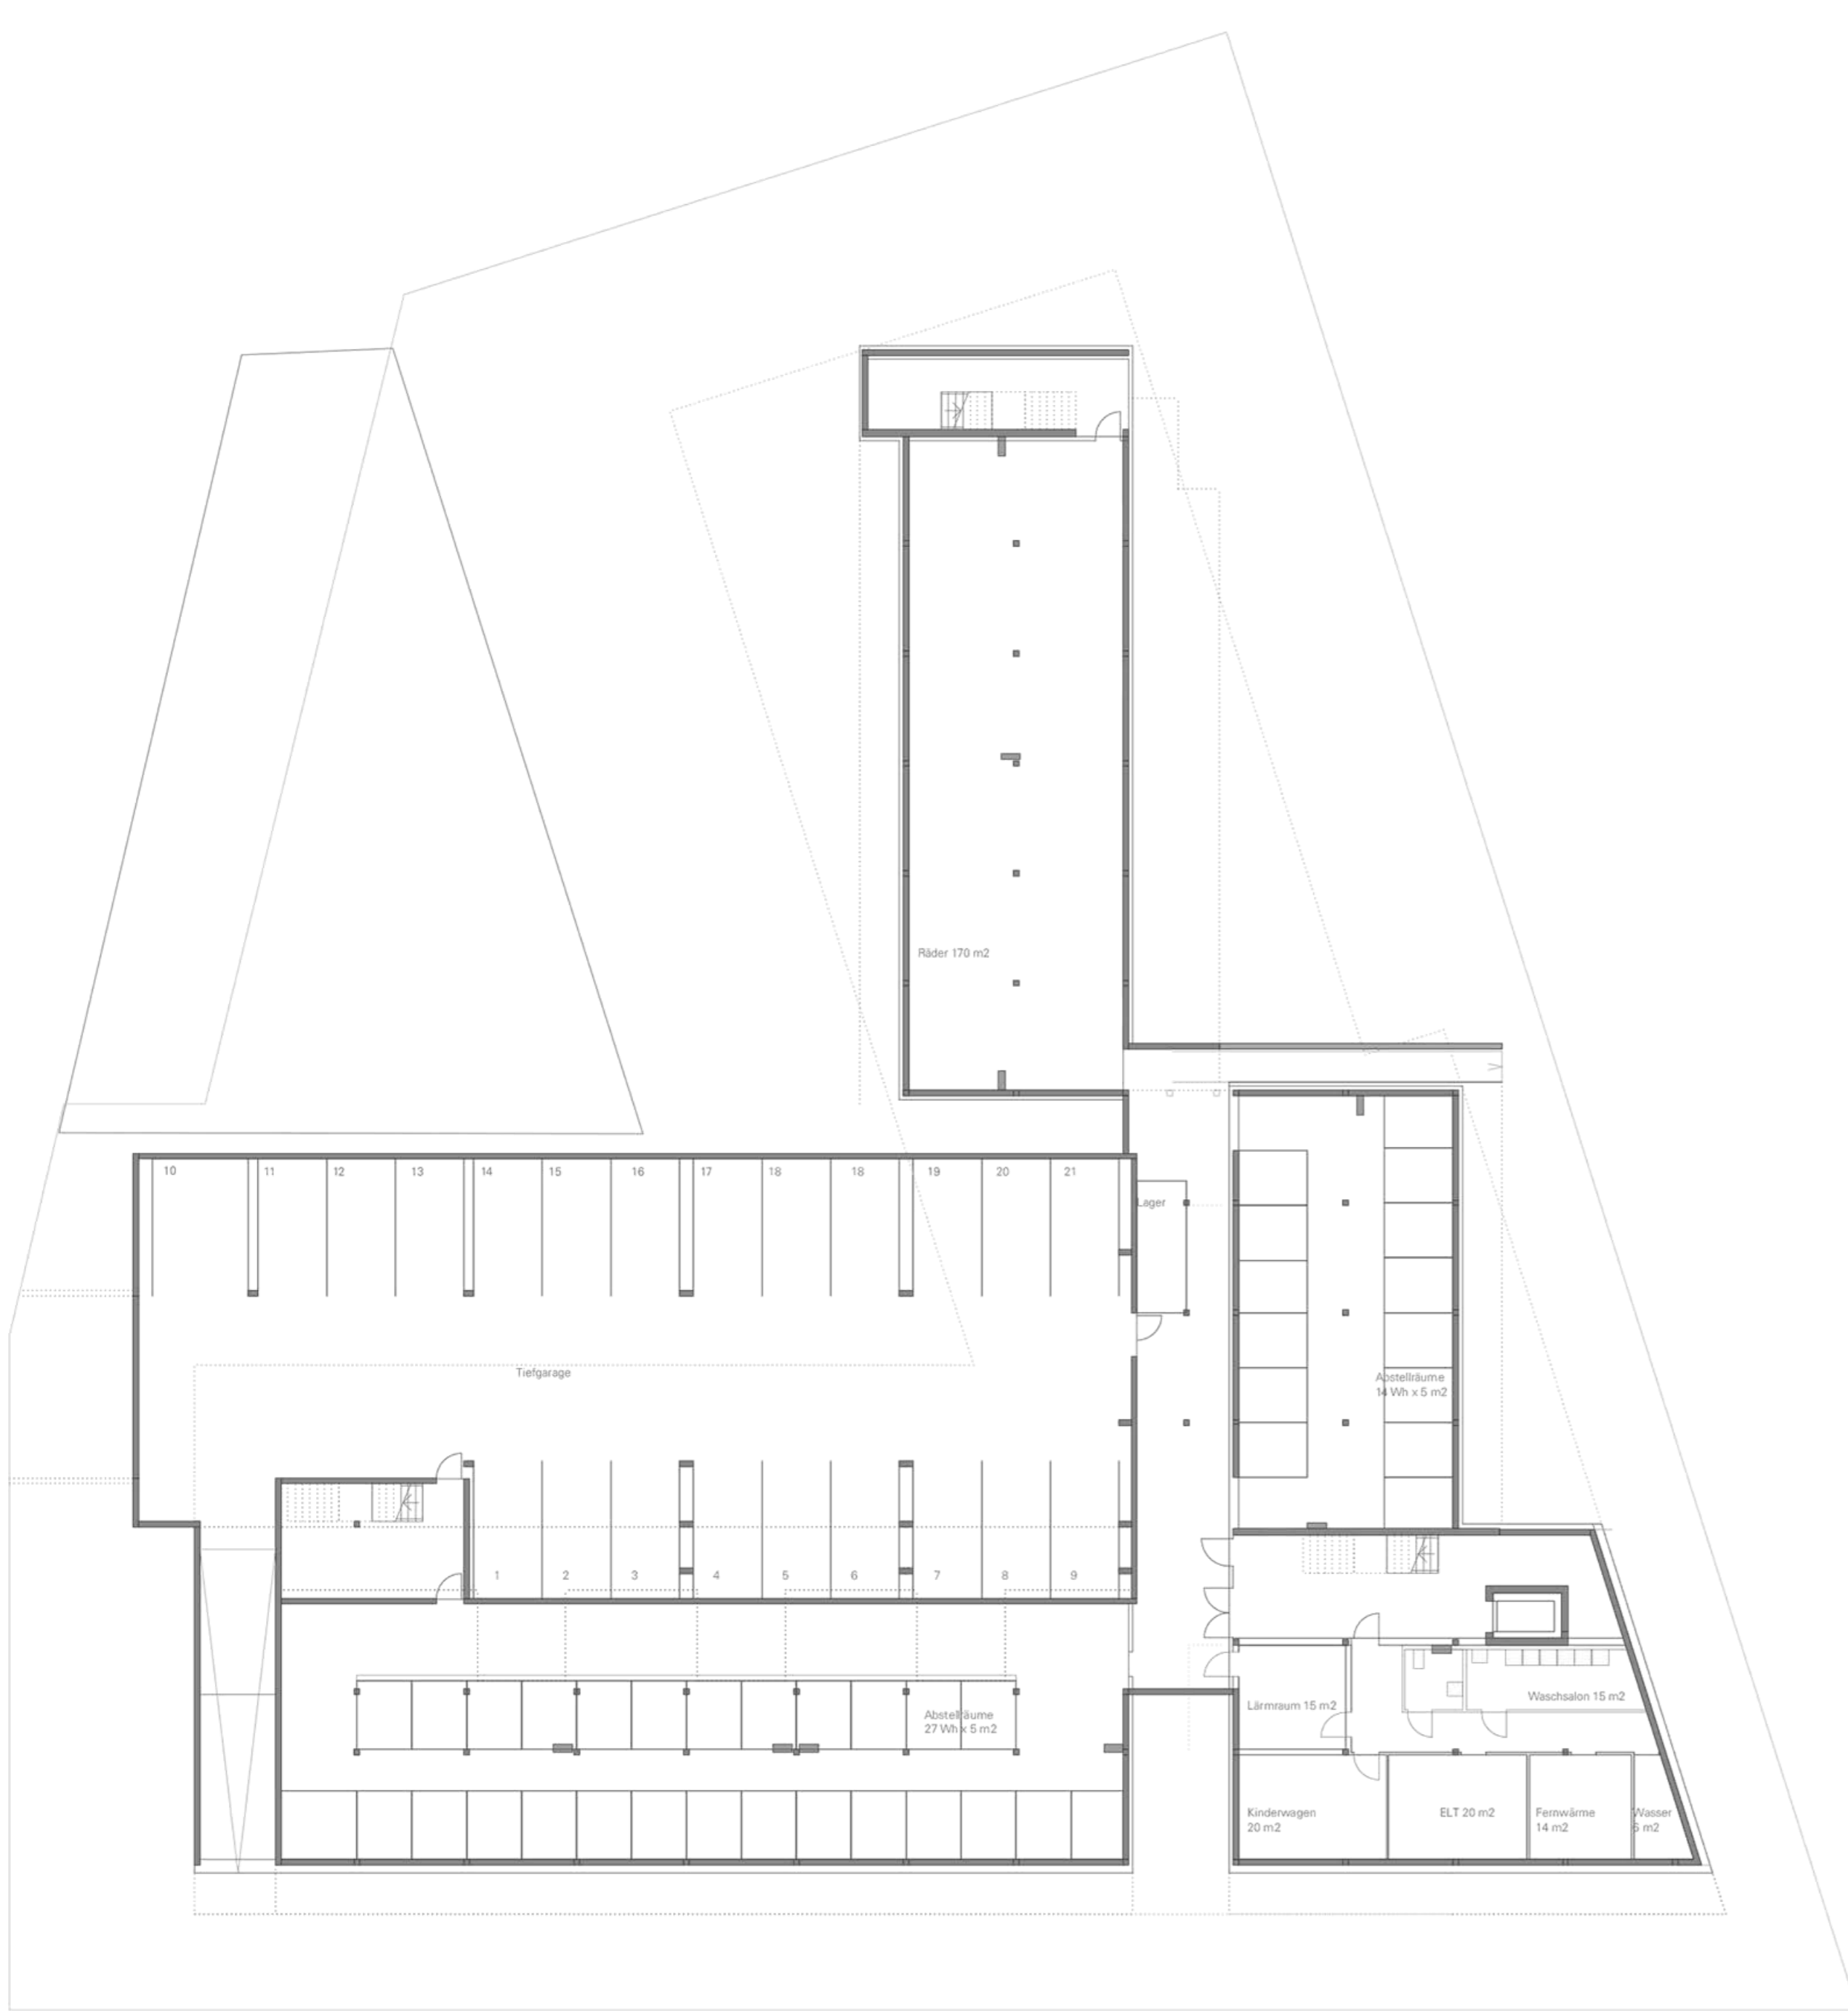


Untergeschoss M 1/200



Erdgeschoss M 1/200



Südansicht Straße

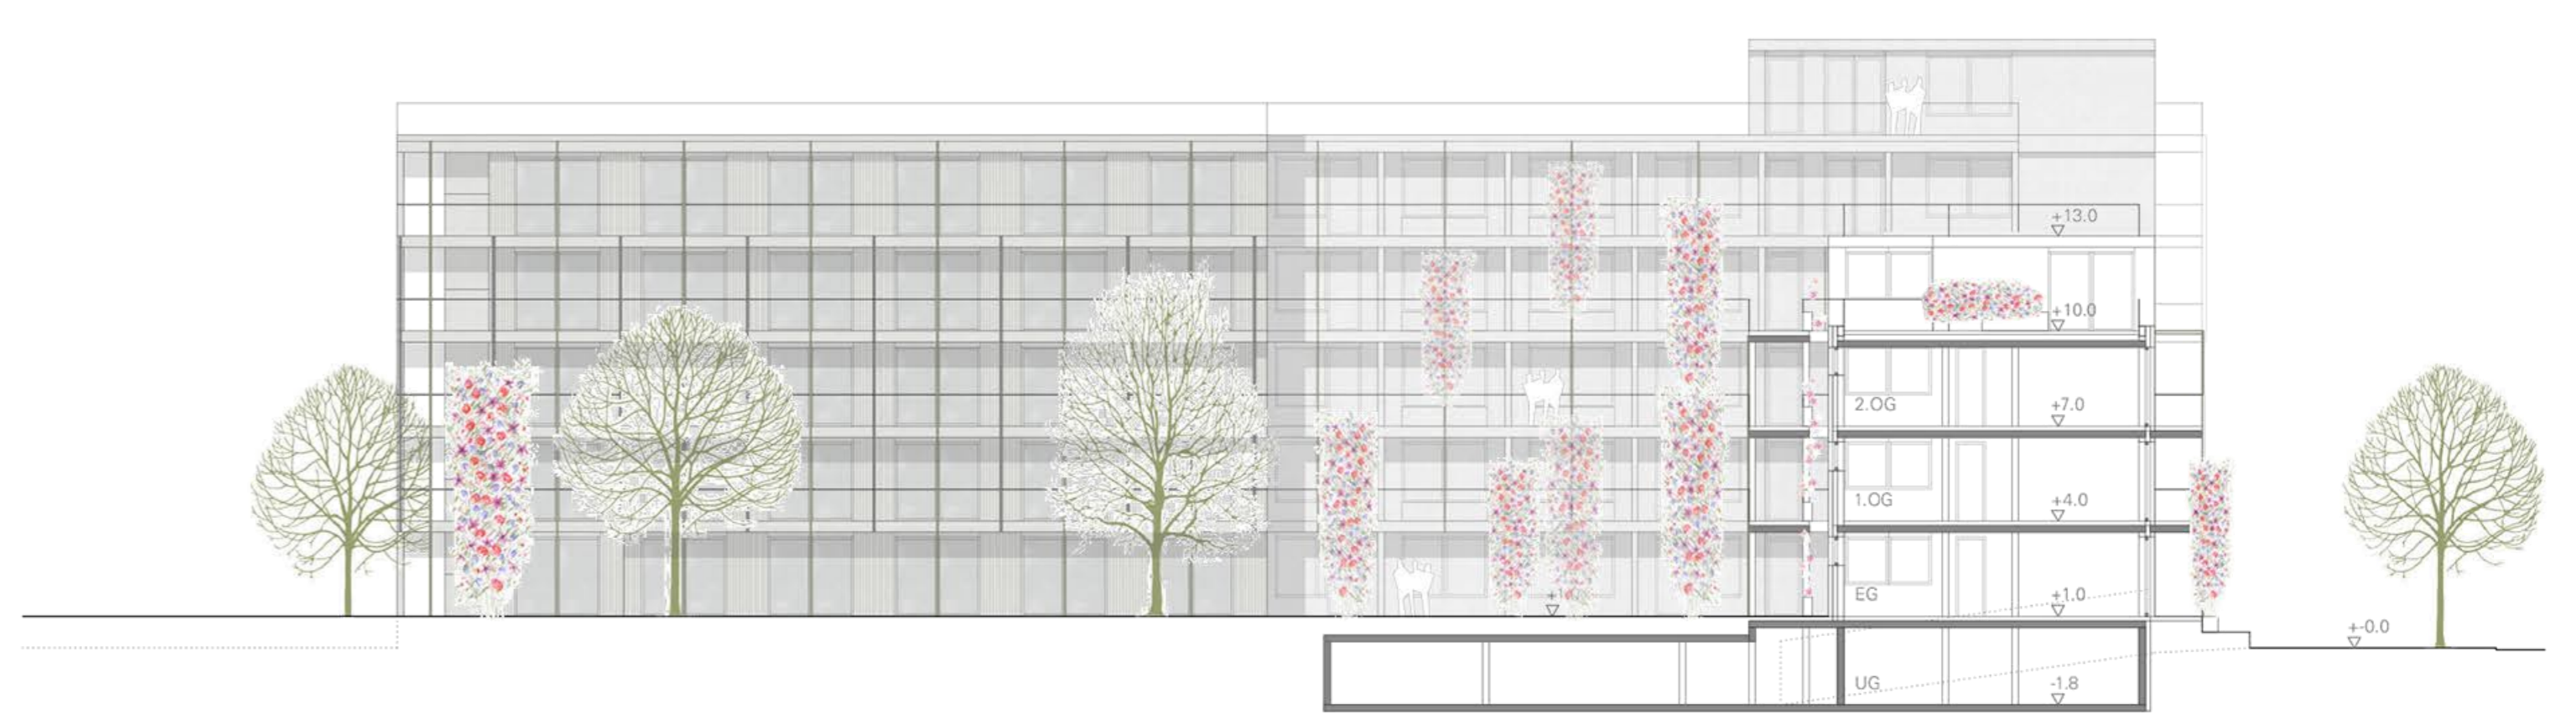

Westansicht Innenhof, Schnitt 1

