





Lageplan, M 1:500



Grundriss 1. Obergeschoss, M 1:100

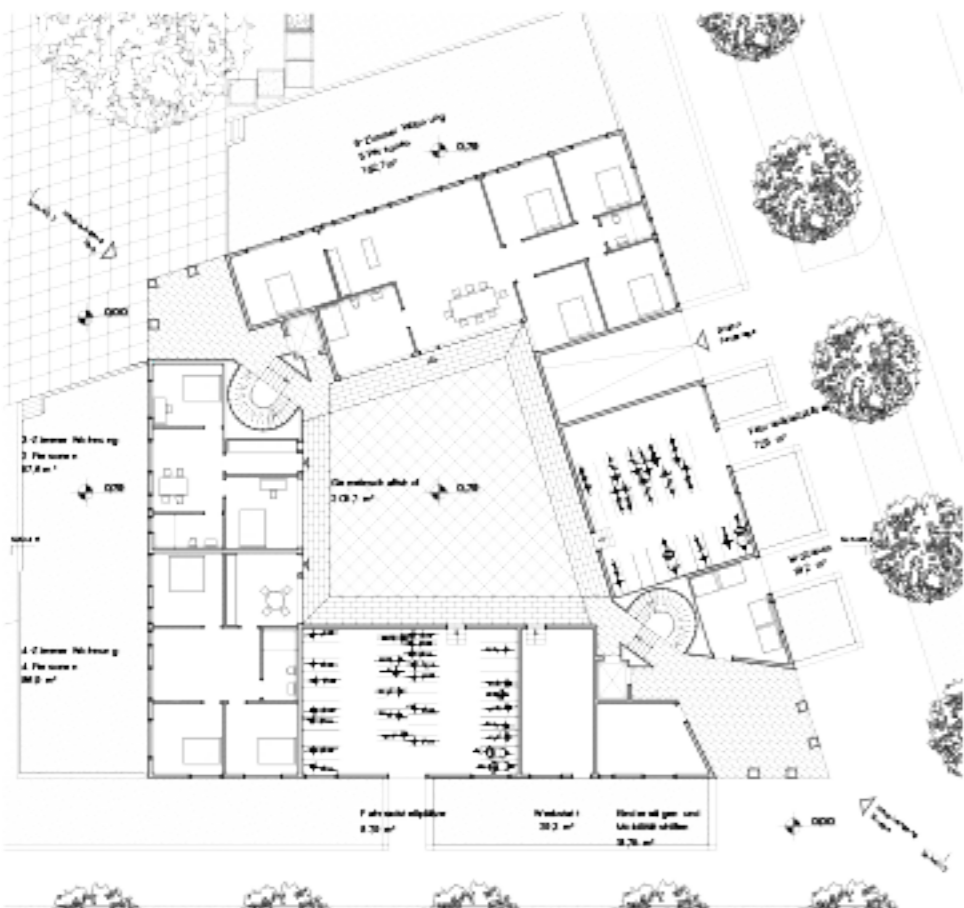

Grundriss Erdgeschoss, M 1:200

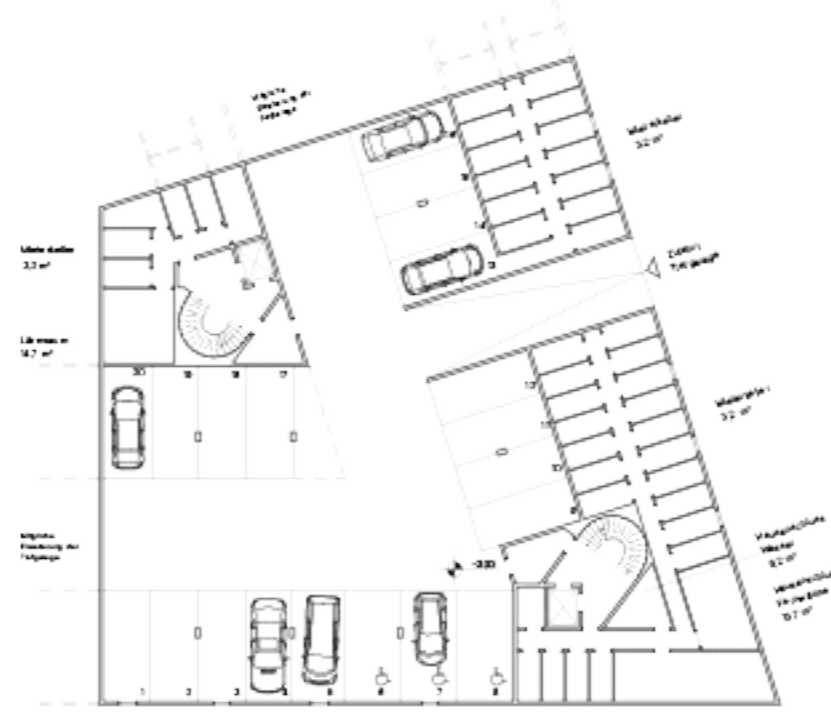

Grundriss Untergeschoss, M 1:200



Grundriss 2. Obergeschoss, M 1:200



Ansicht Süd, M 1:200





Ansicht Ost, M 1:200




Ansicht Nord, M 1:200




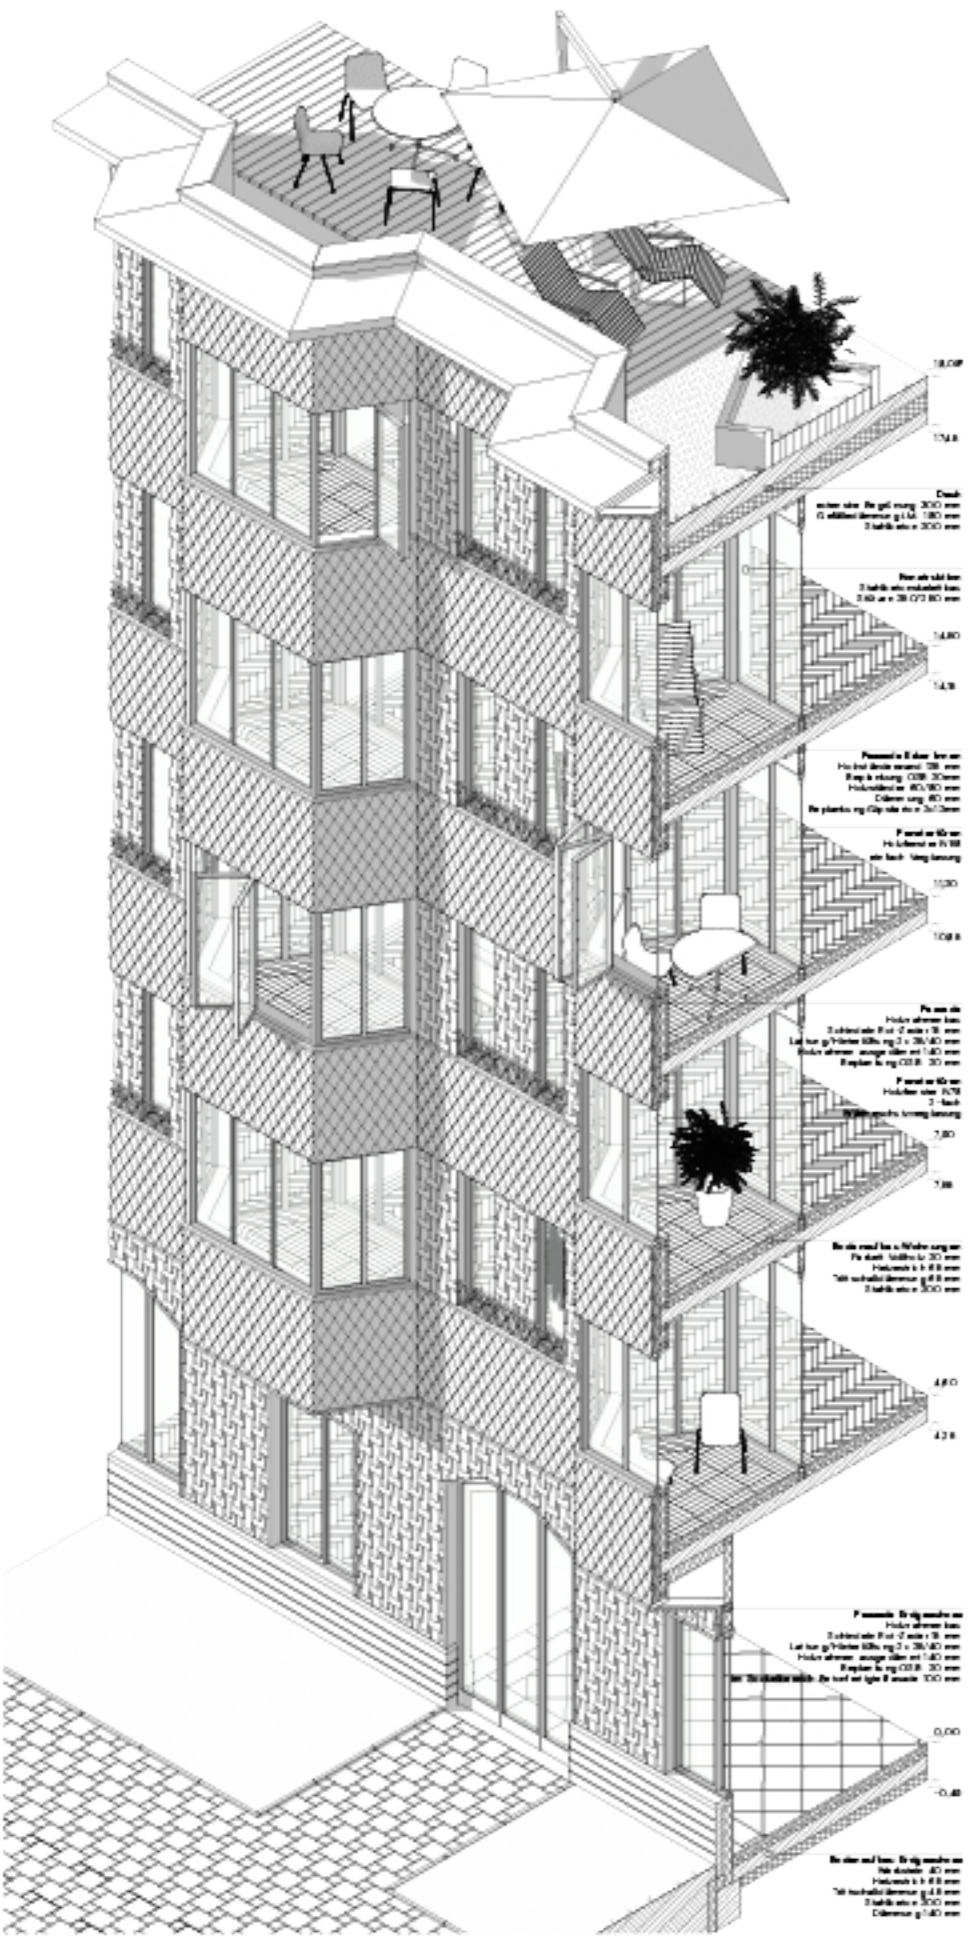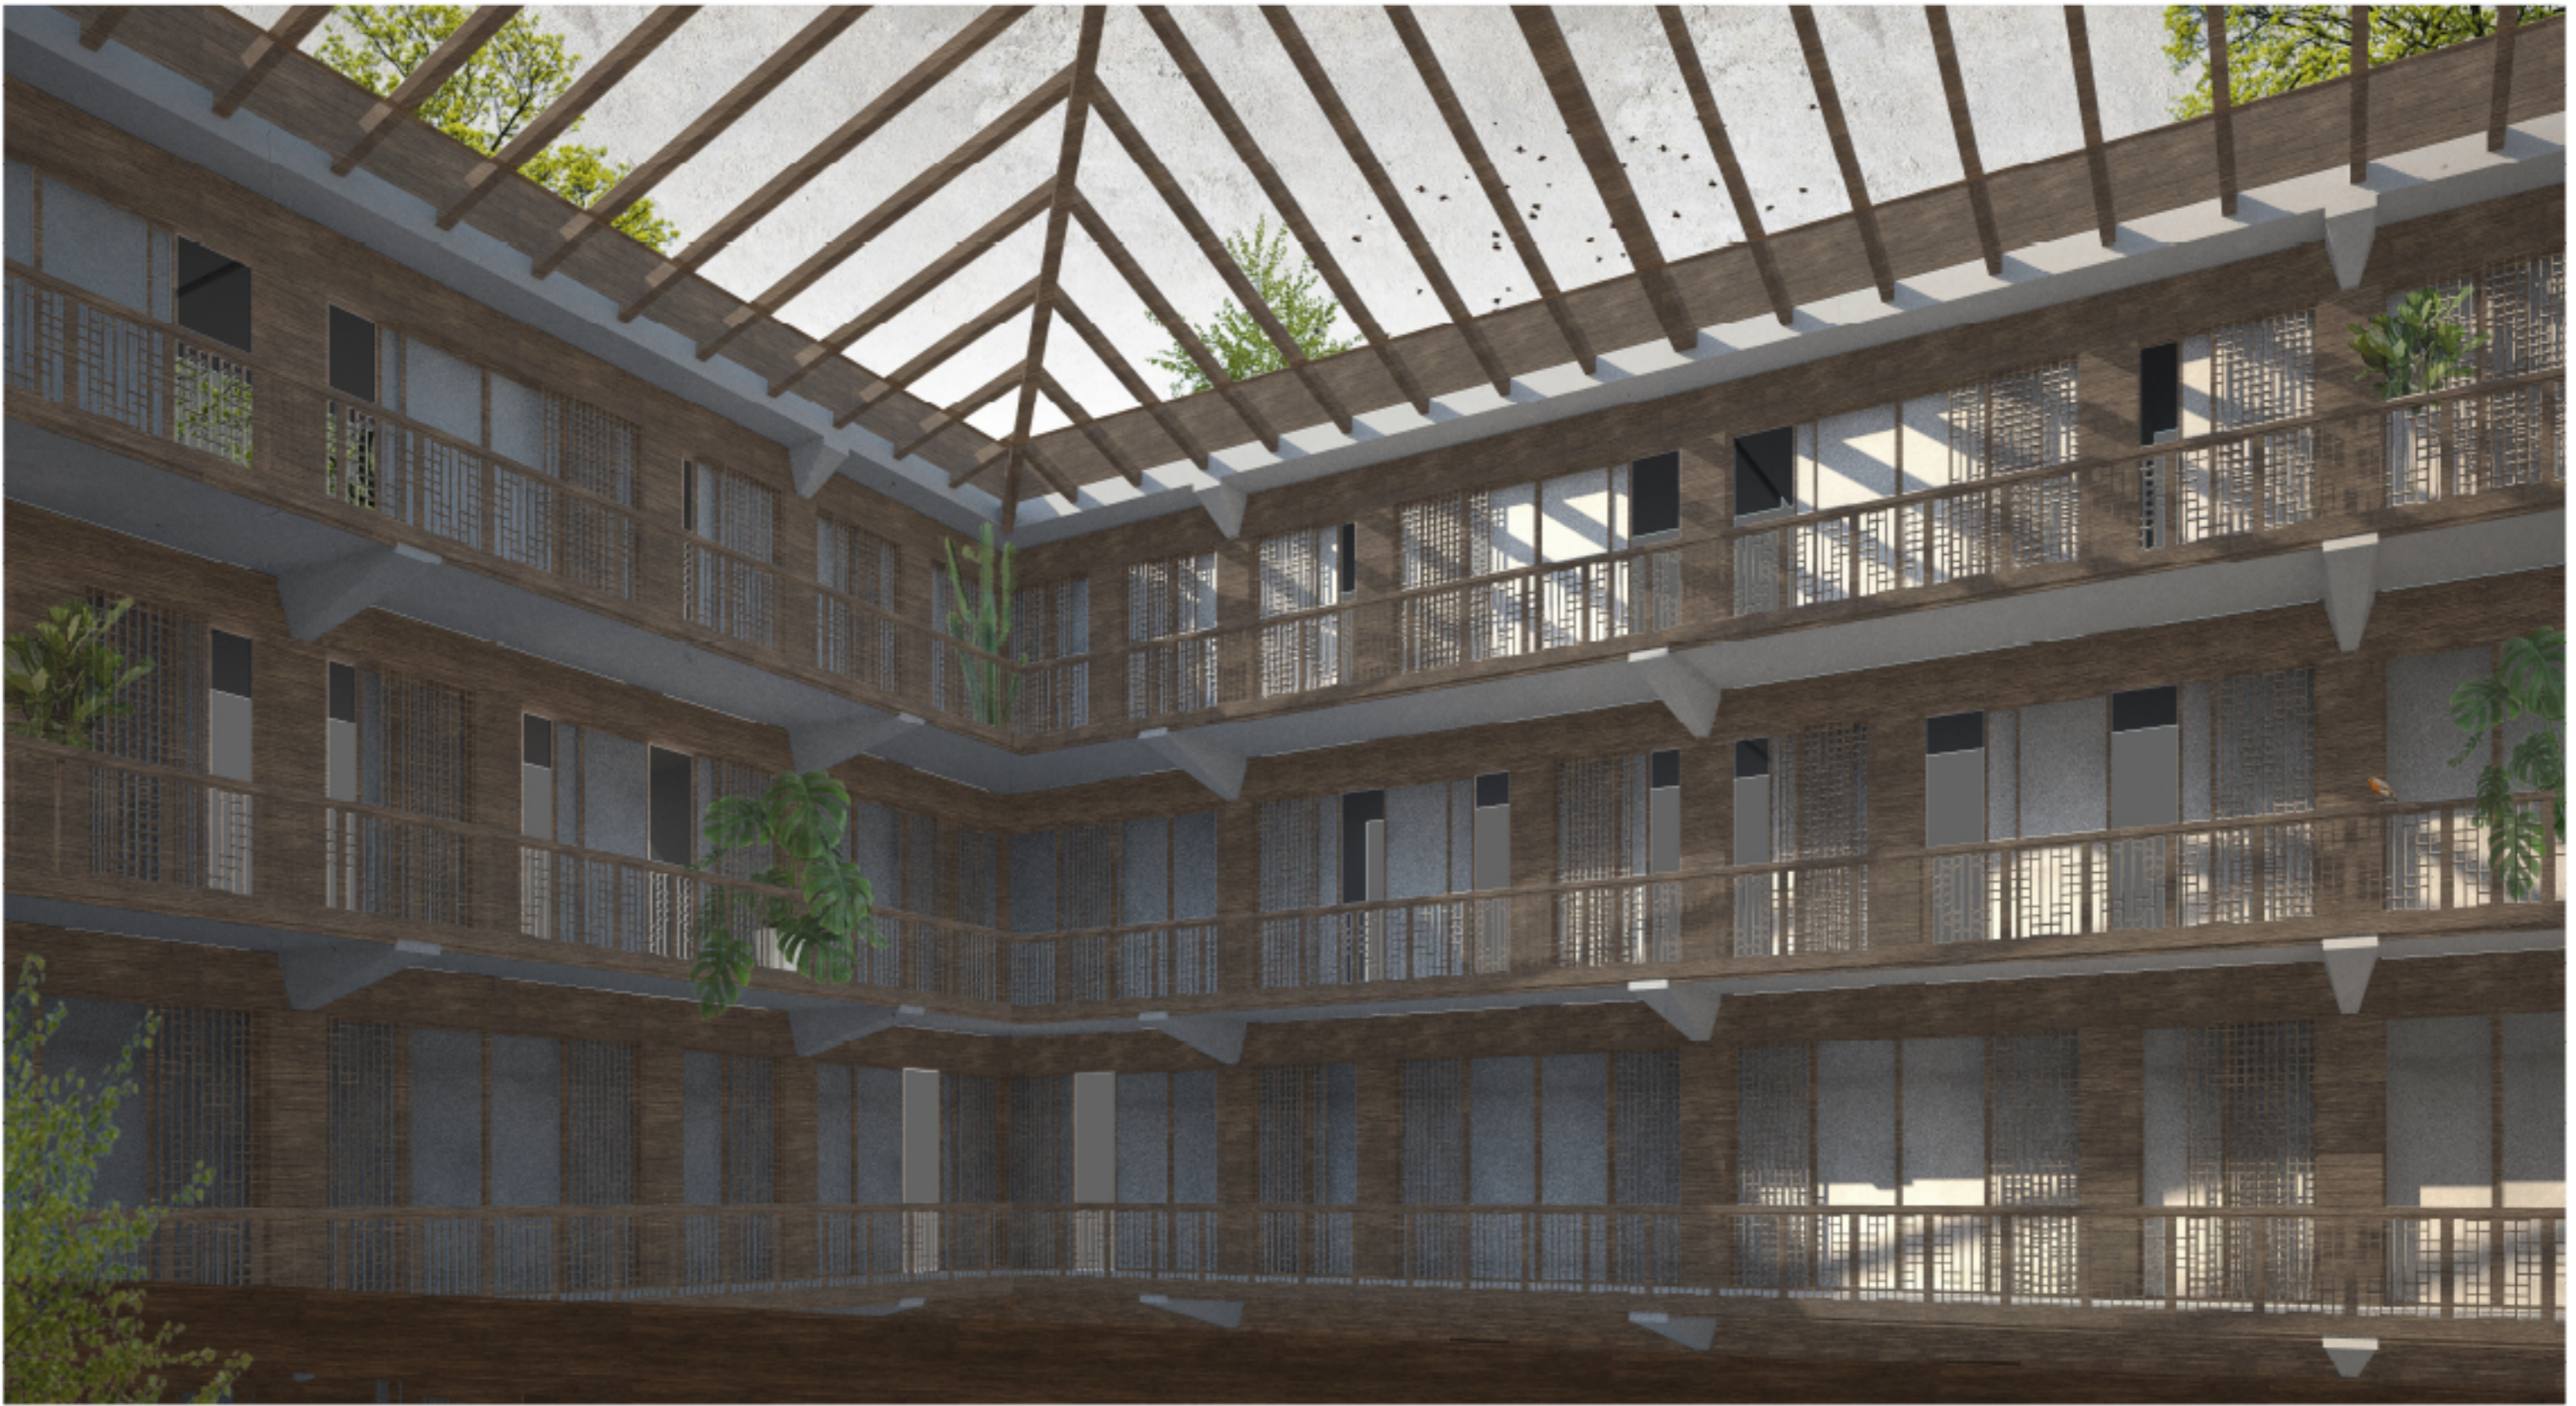


Fassadenschnitt Straße, M 1:50

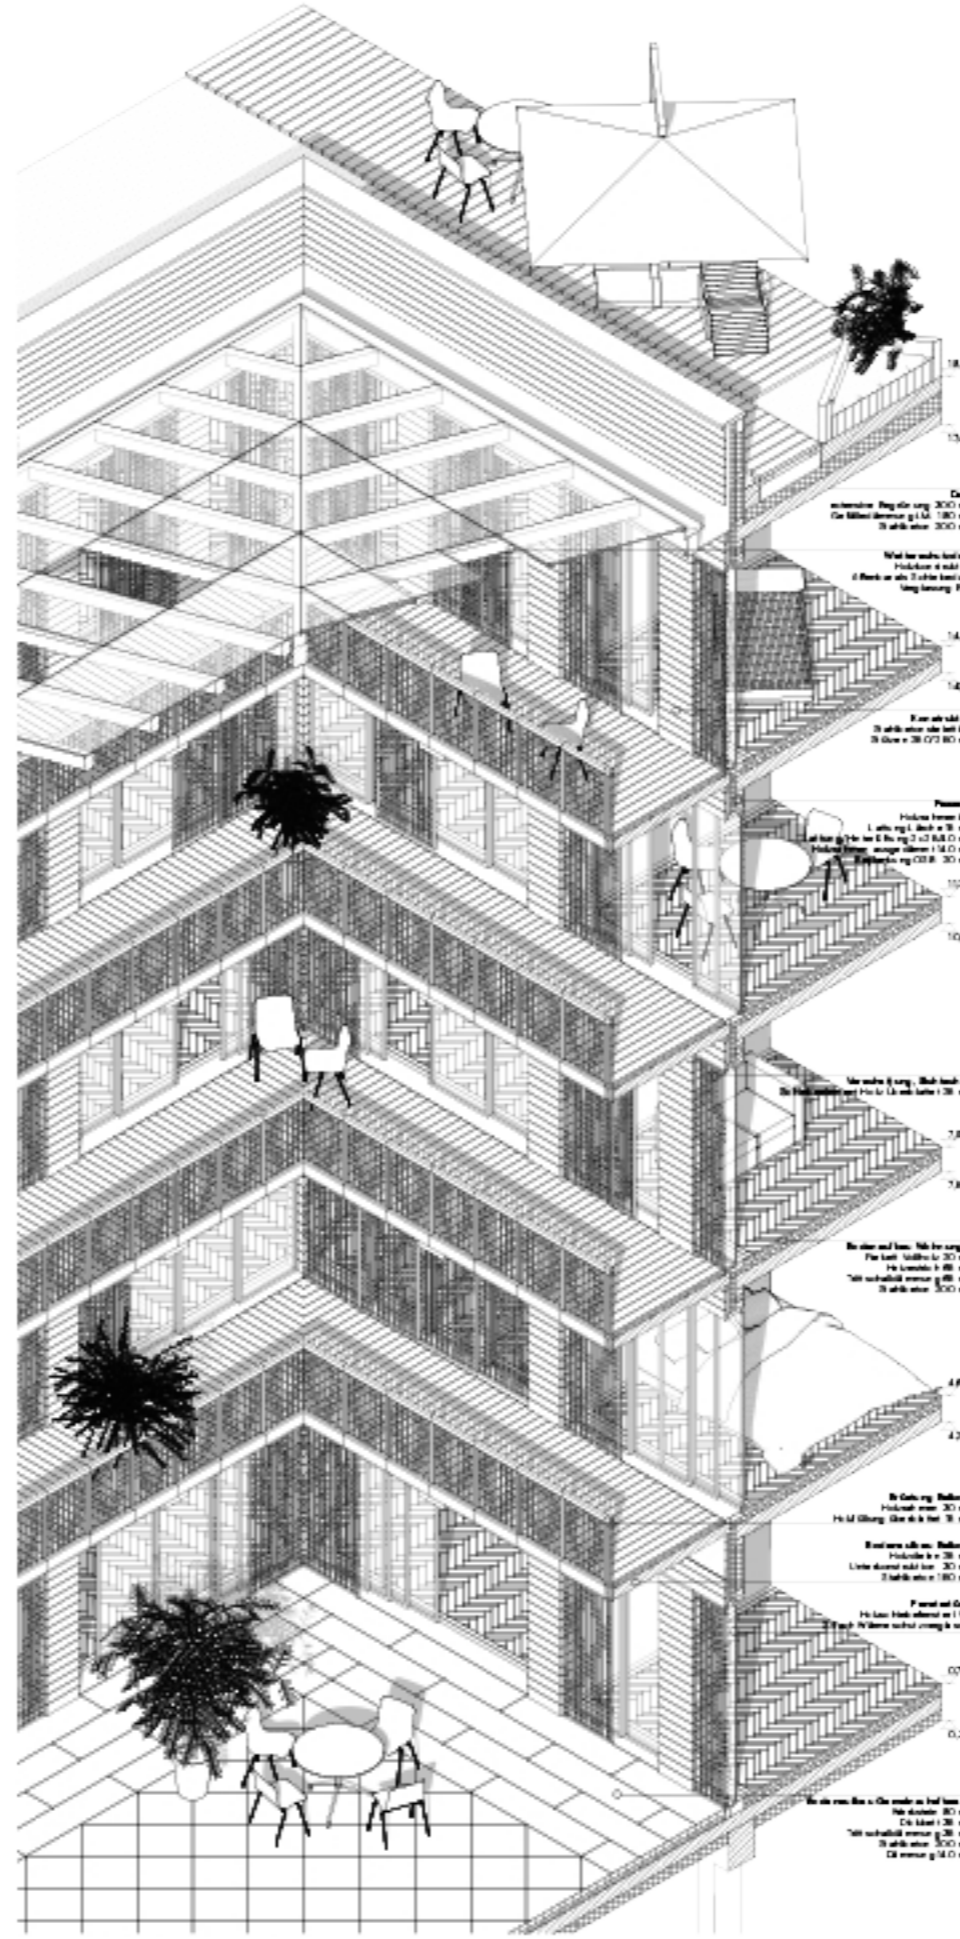


Fassadenschnitt Hof, M 1:50

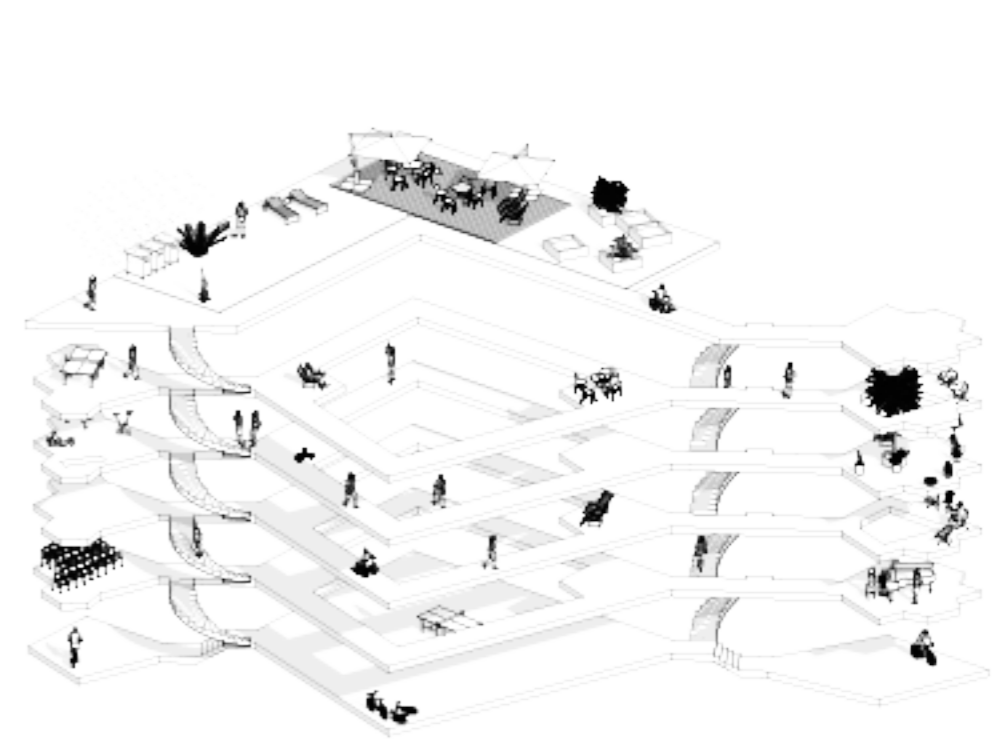

Erschließungsplastik

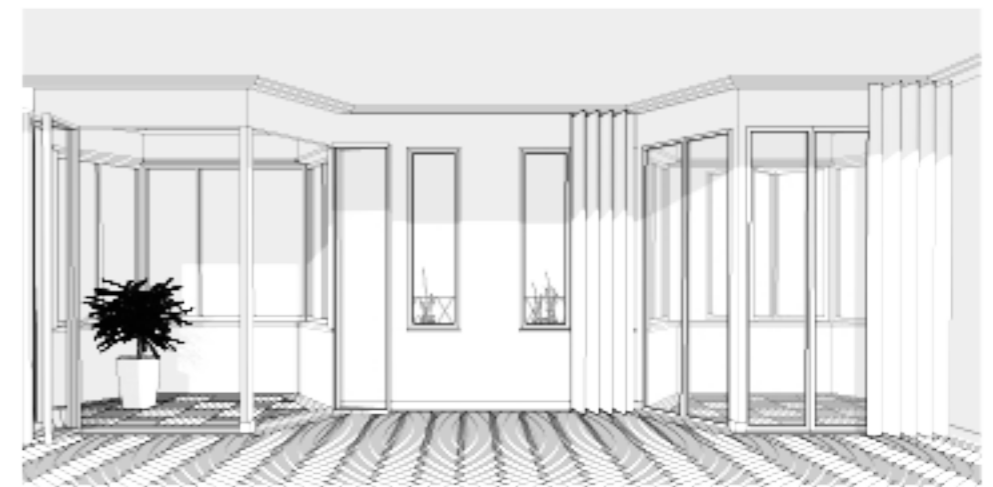


Innenraum zur Straße

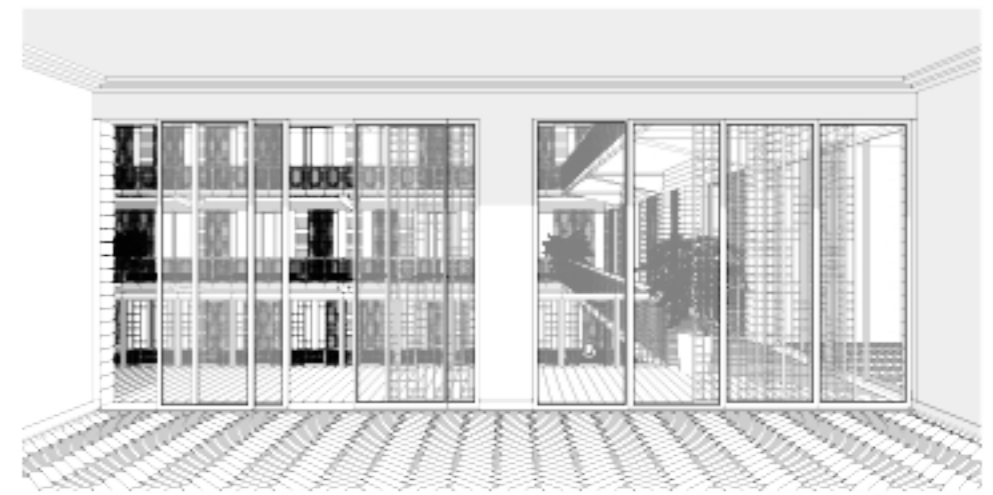


Innenraum zum Hof



Grundriss 3. Obergeschoss, M 1:200

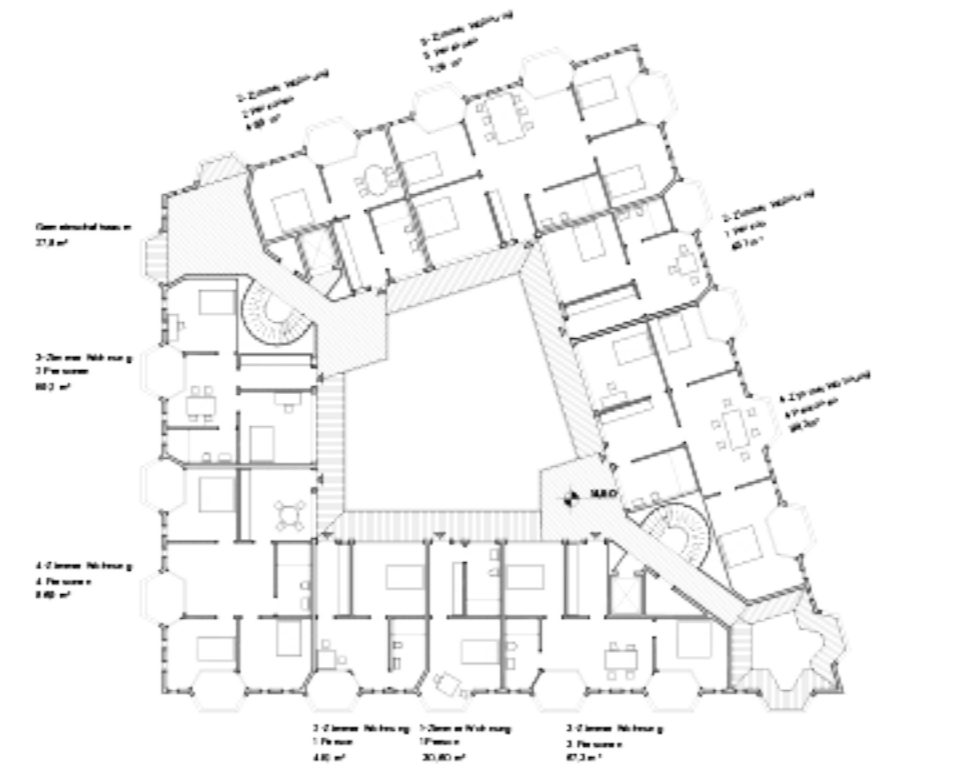

Grundriss 4. Obergeschoss, M 1:200

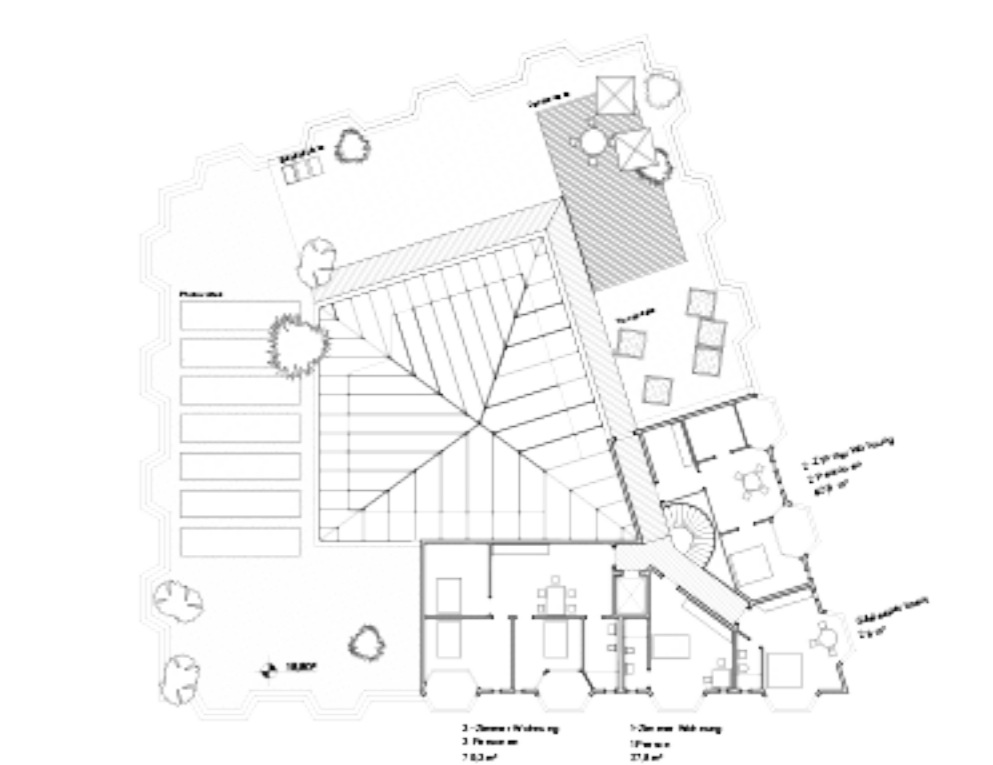

Grundriss Dachgeschoss, M 1:200



Ansicht West, M 1200



Schnitt 1, M 1200



Schnitt 2, M 1200