




Lageplan 1:500

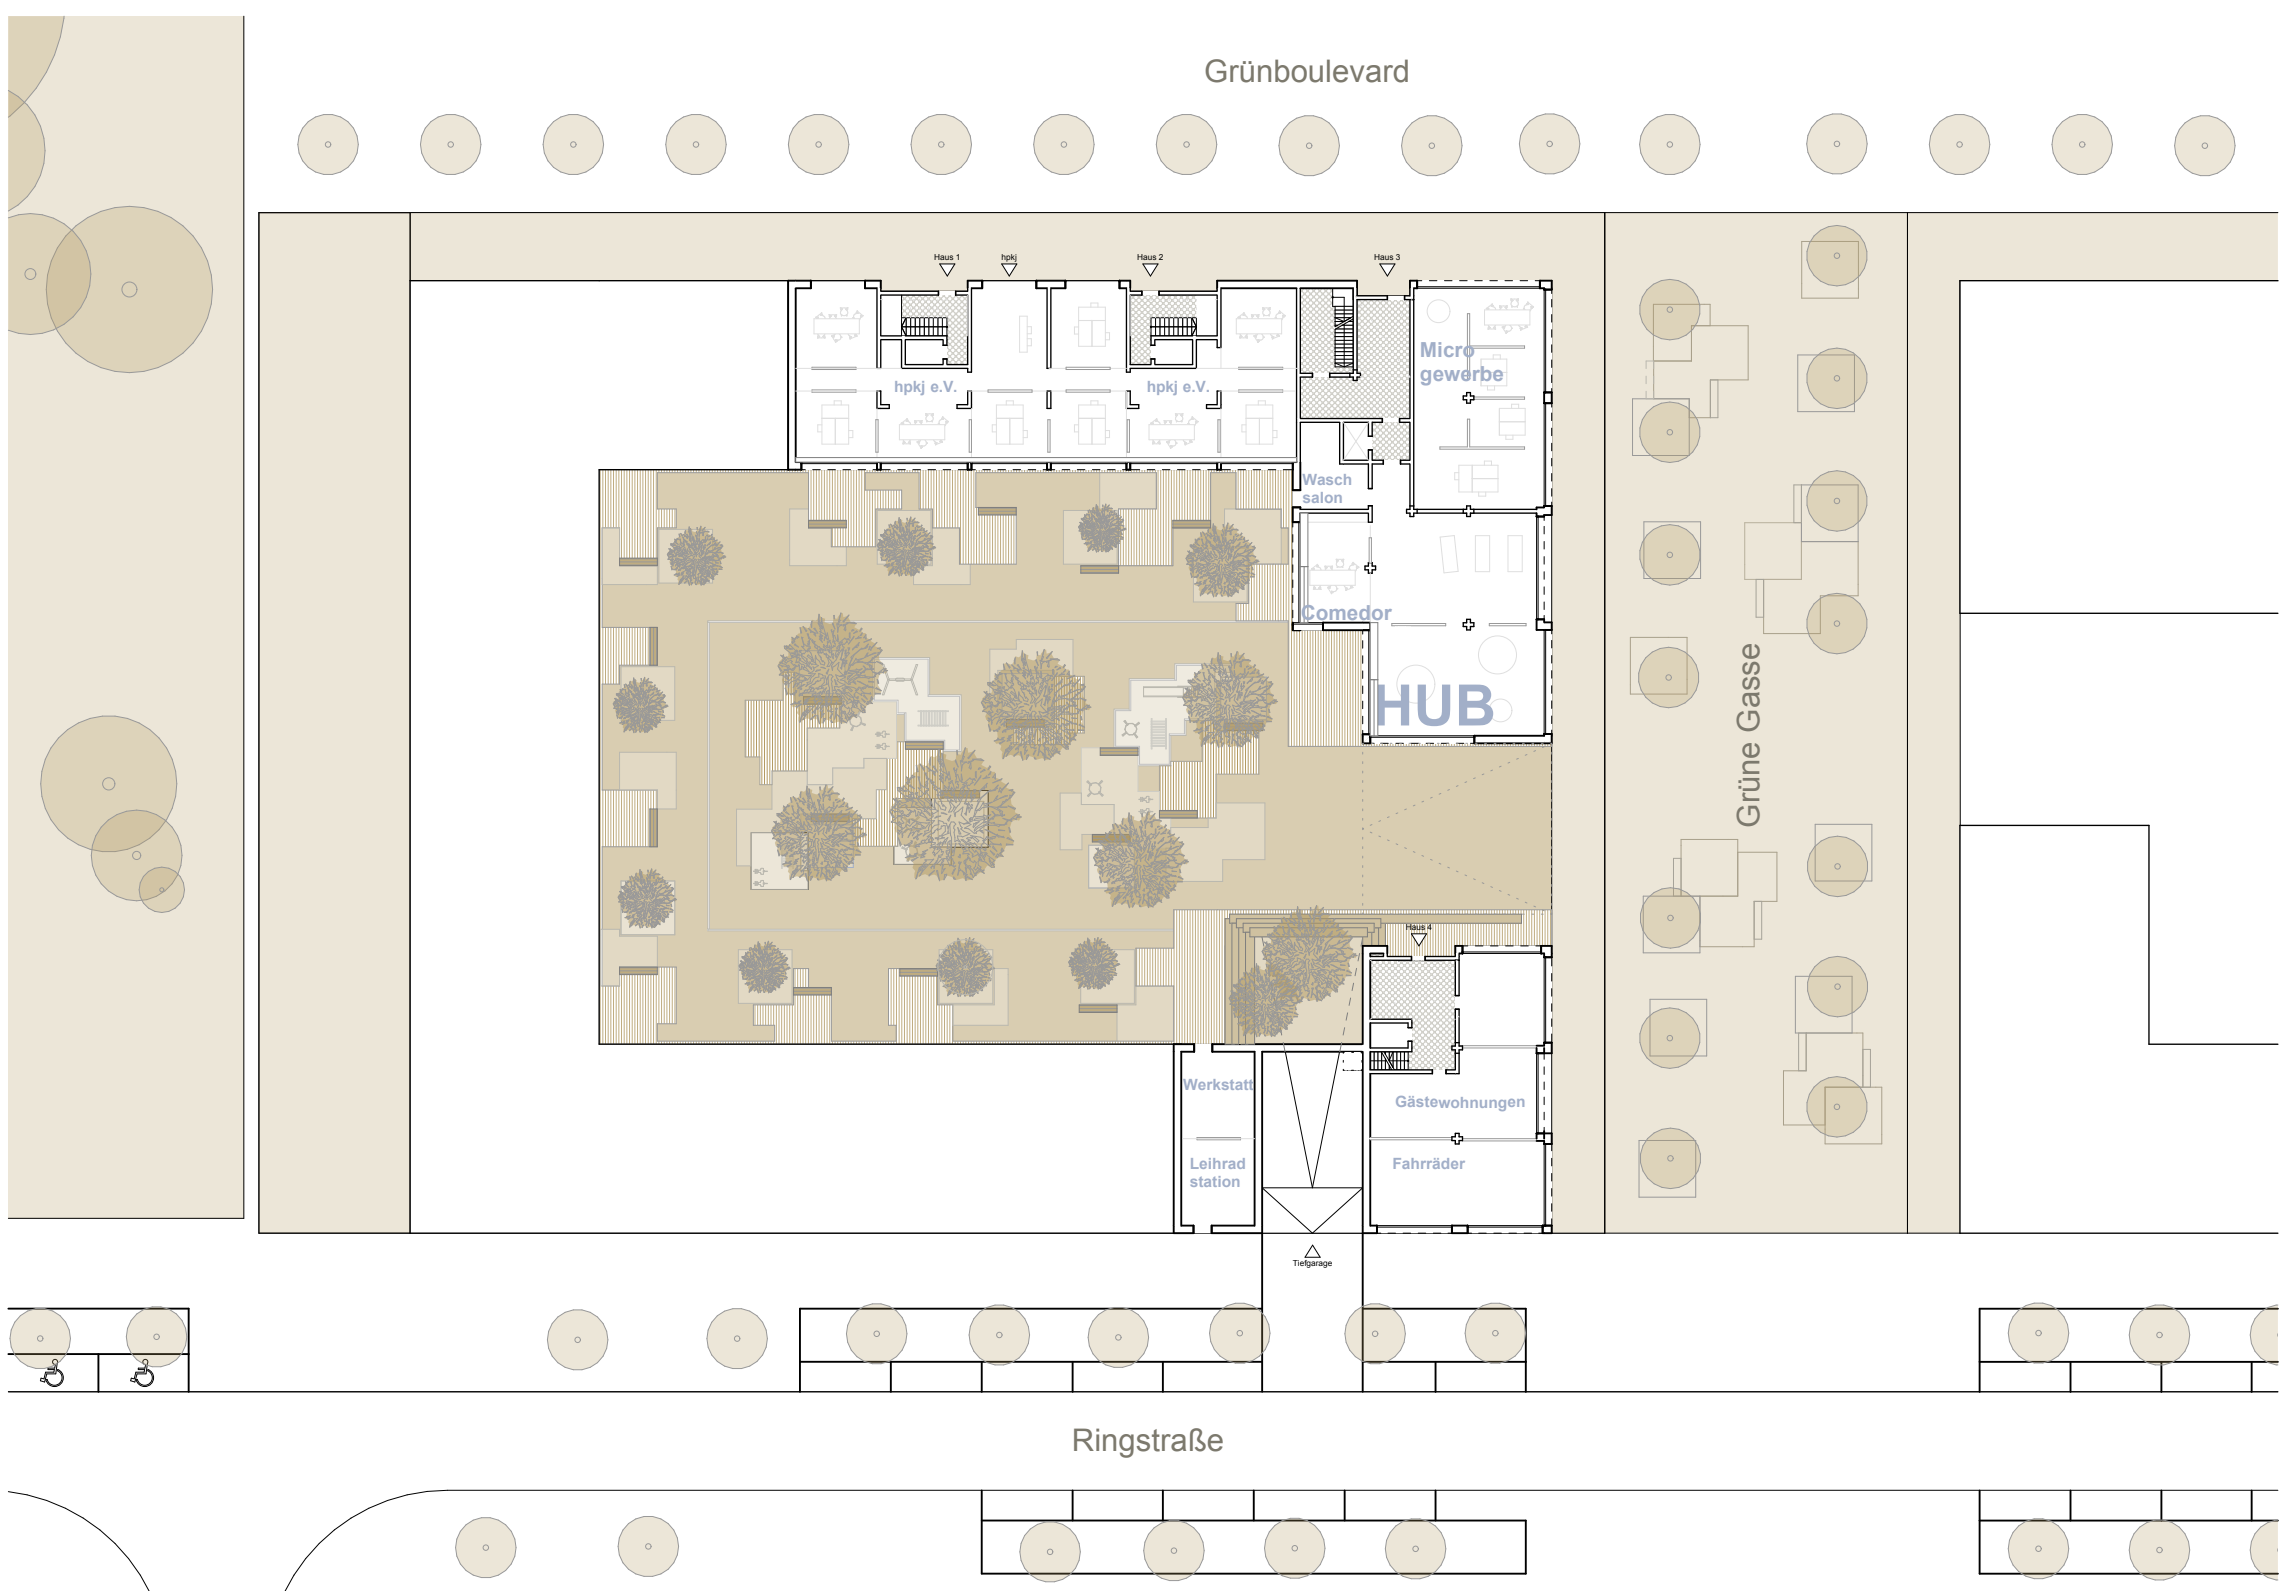


Grundriss Erdgeschoss schematisch 1:500

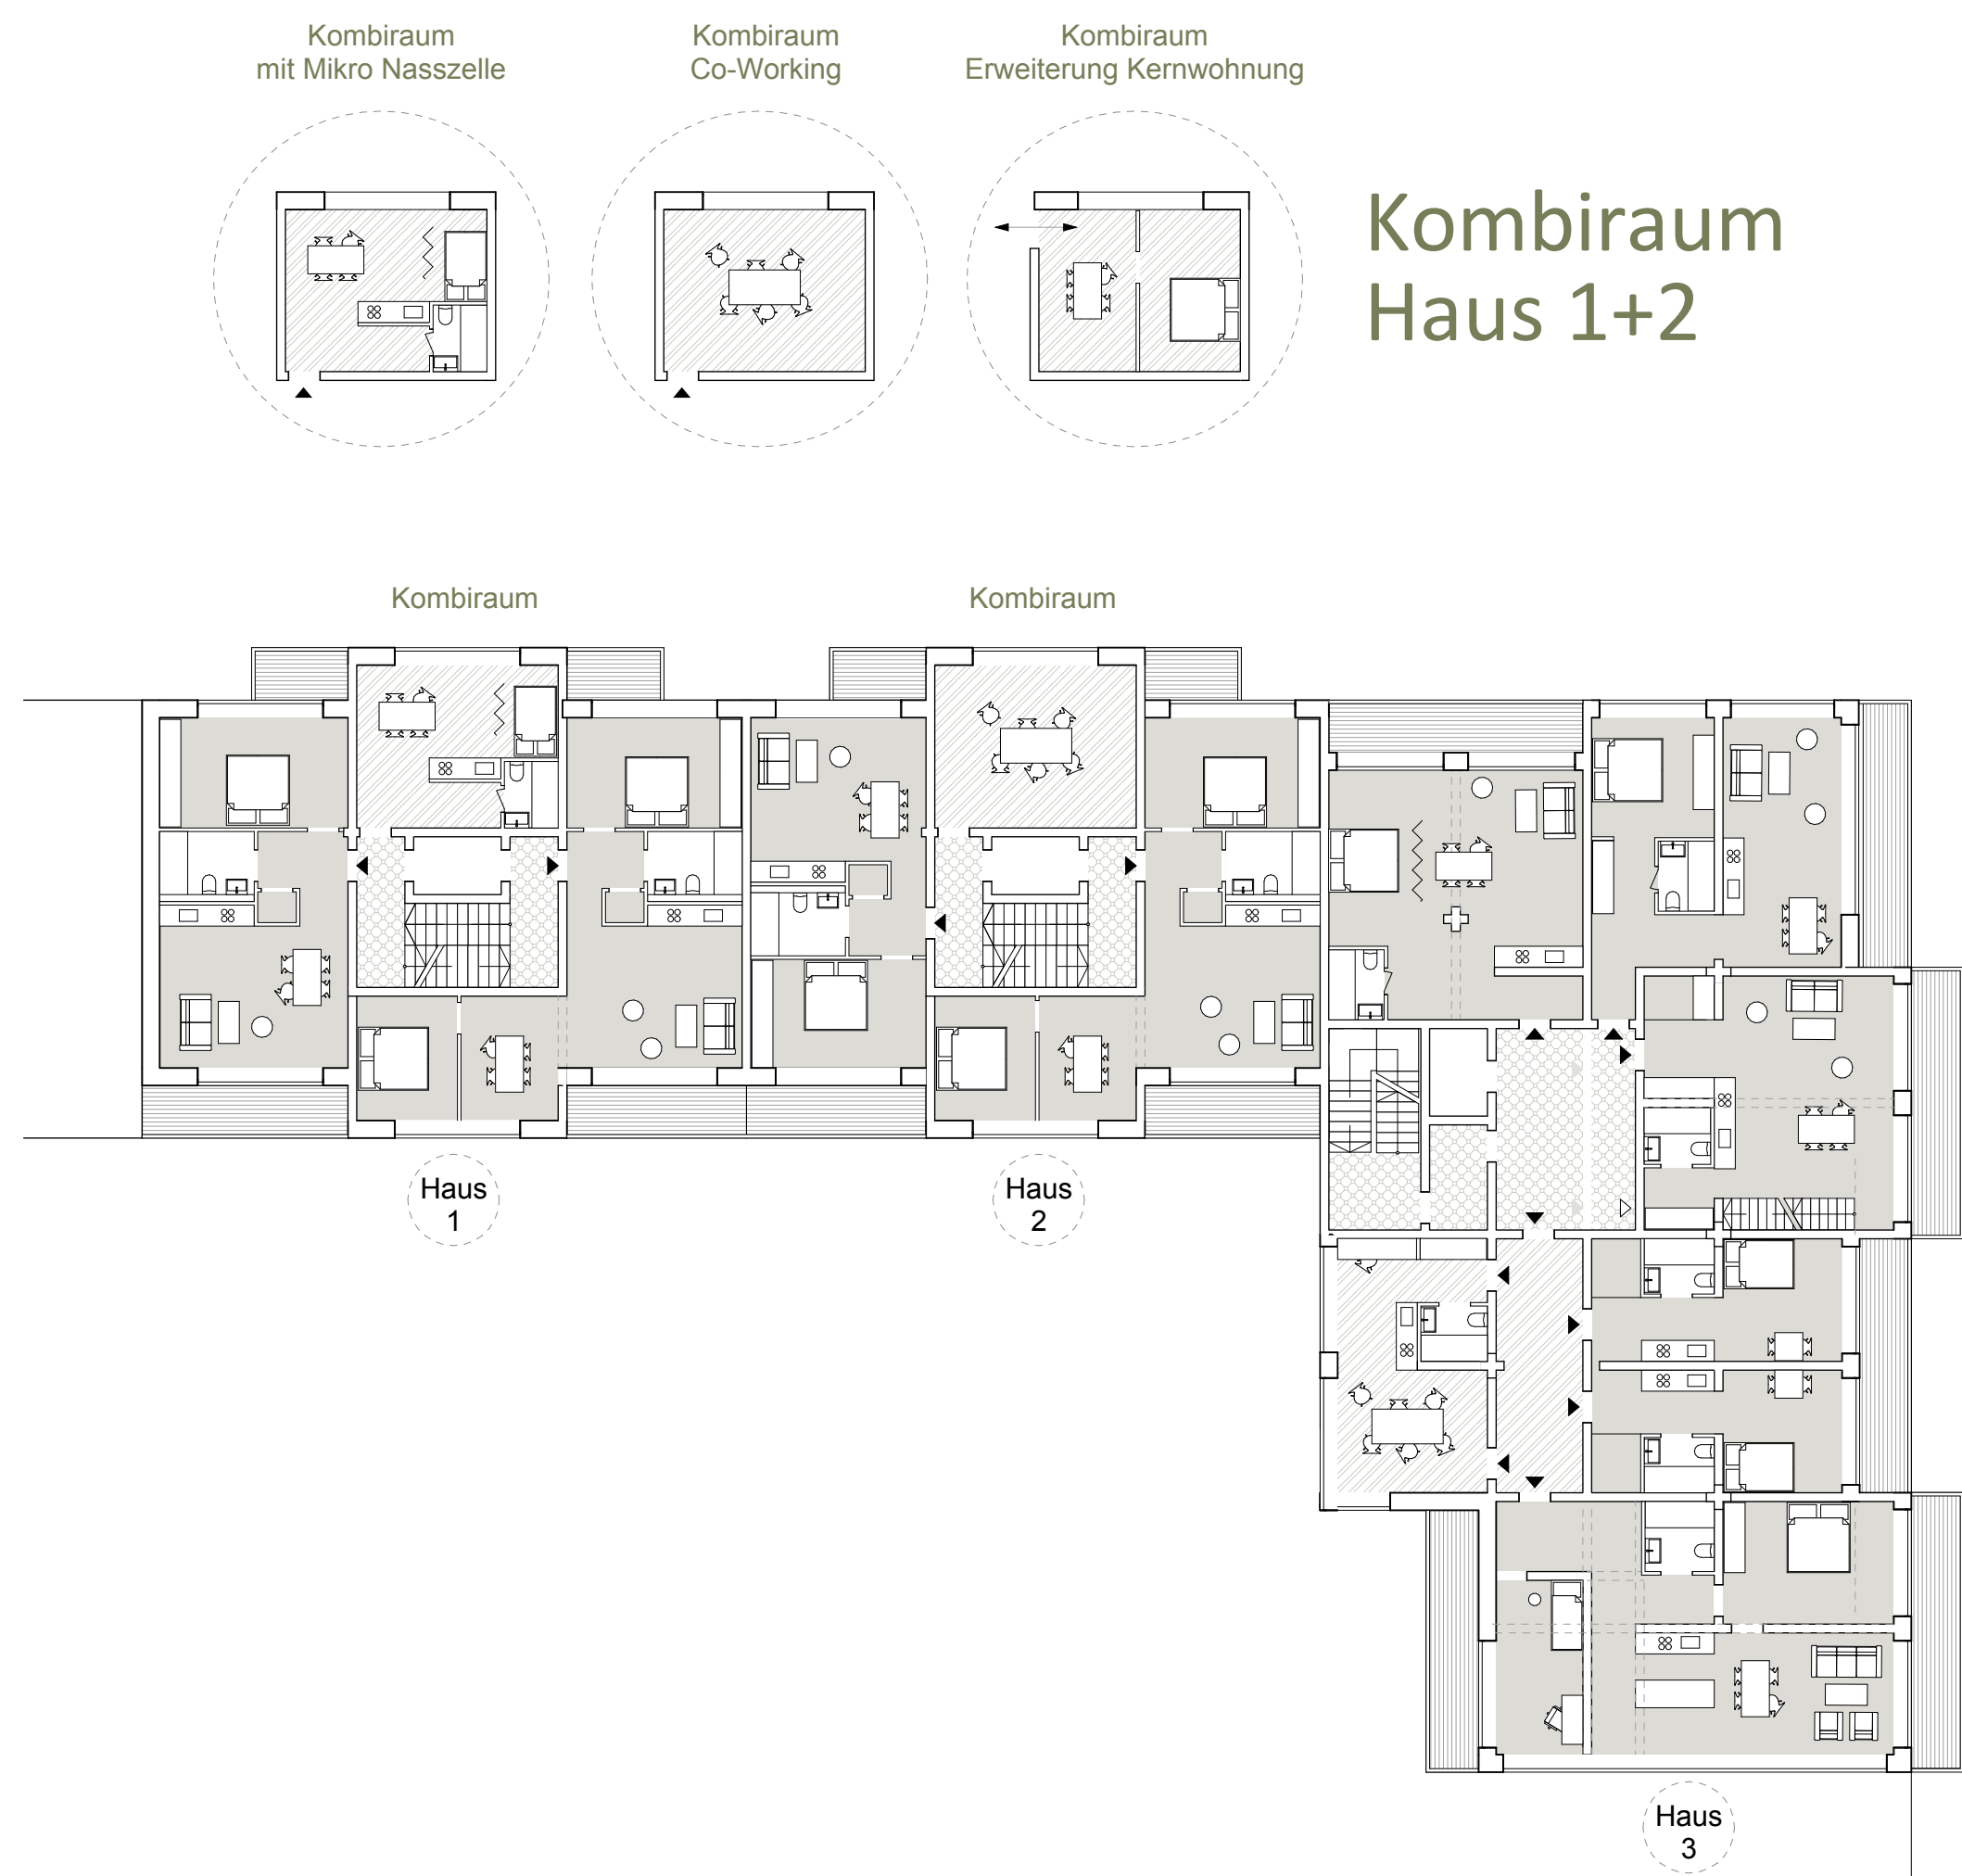

Kombiraum Haus 1+2

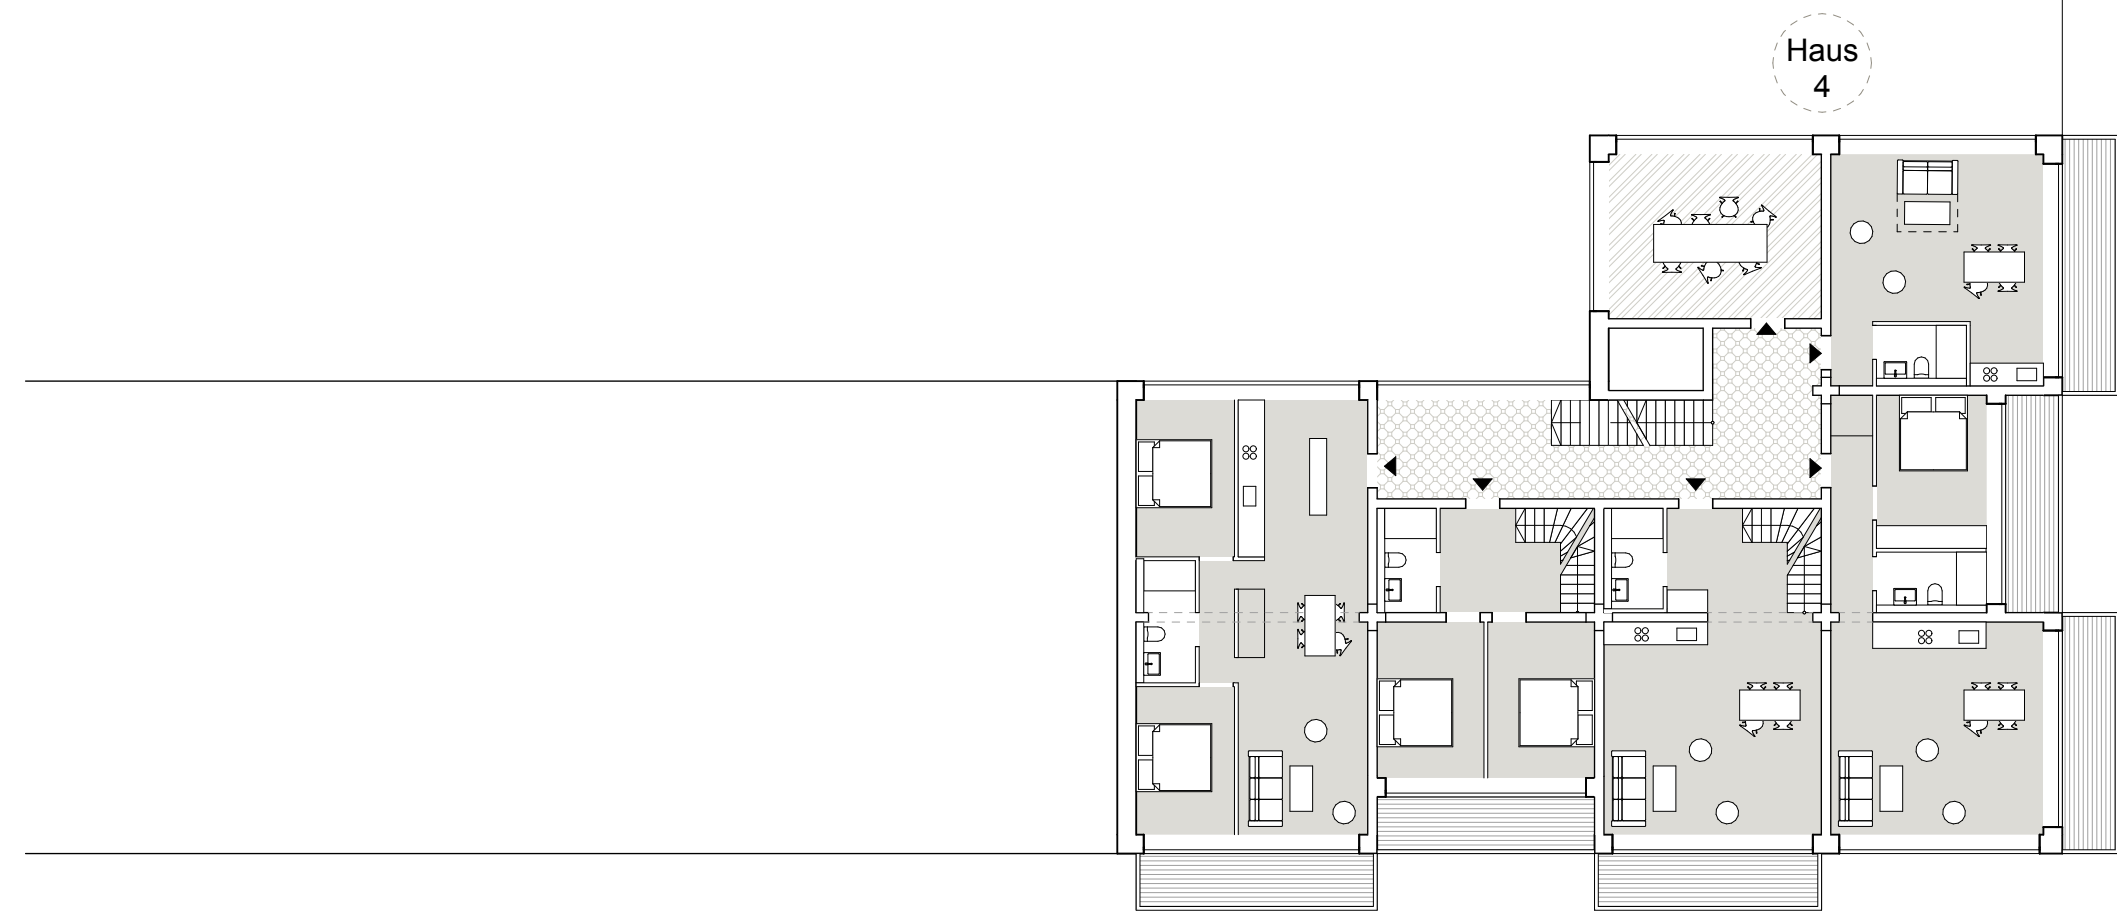


Grundriss Regelgeschoss 1:200

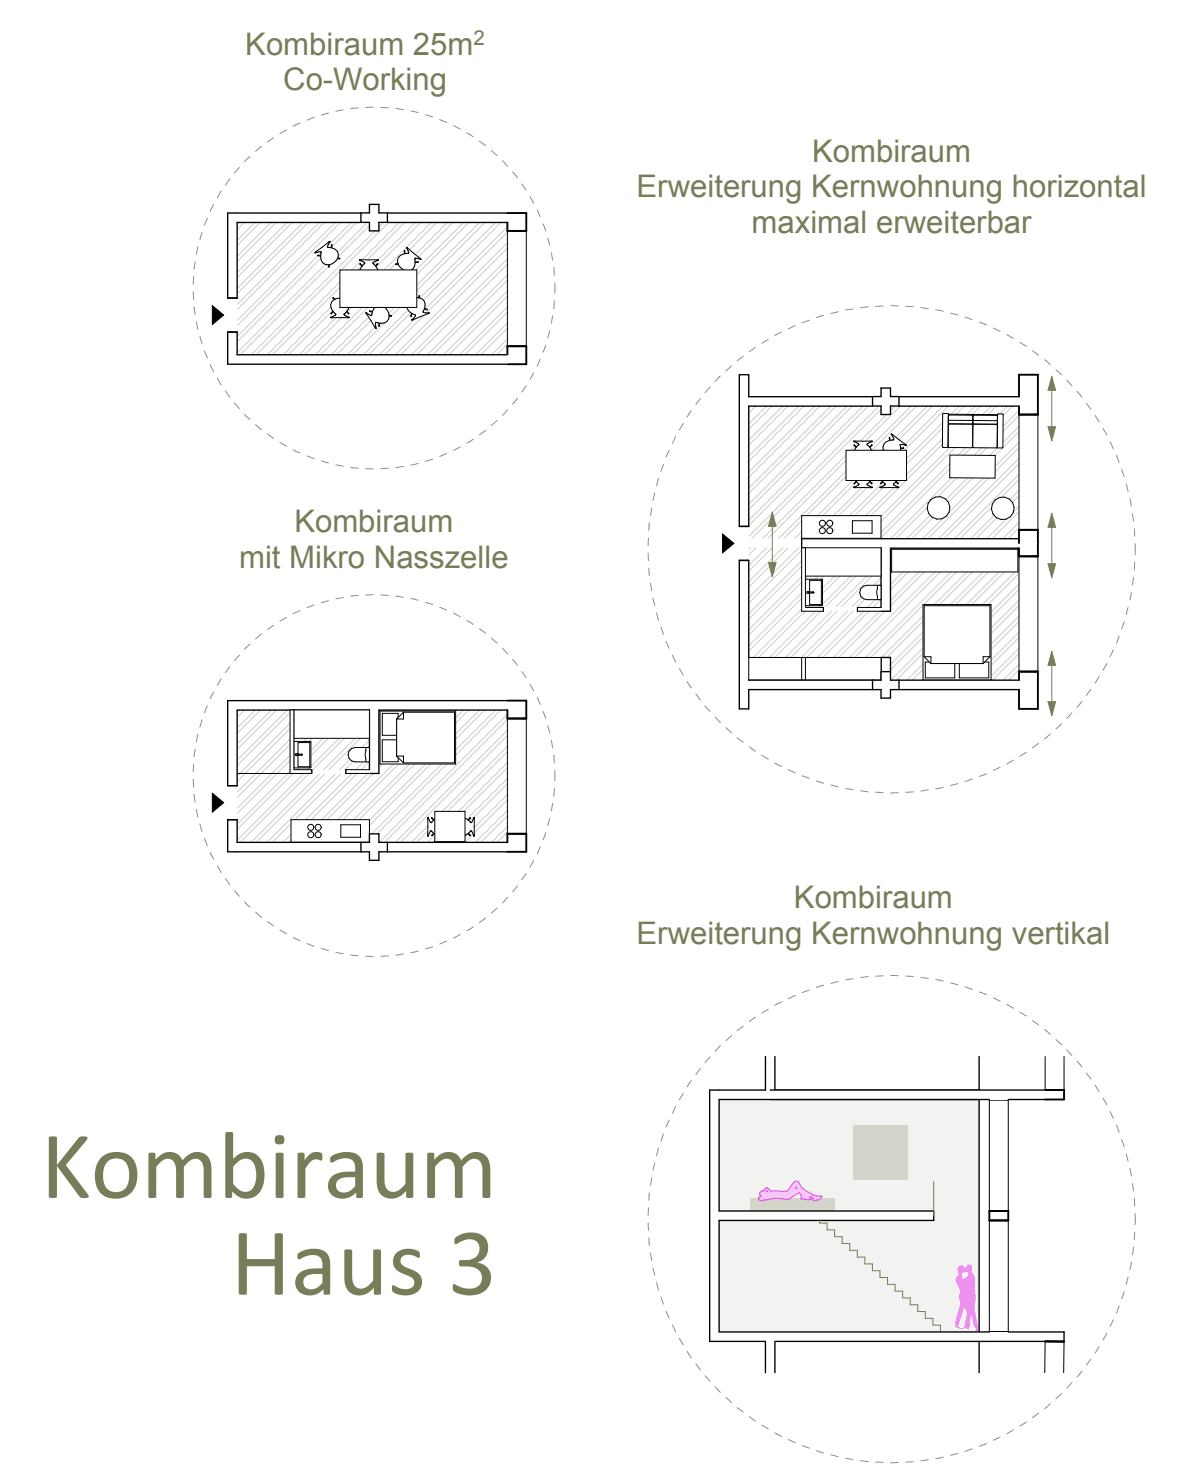

Kombiraum Haus 3

Kombiraum Haus 4

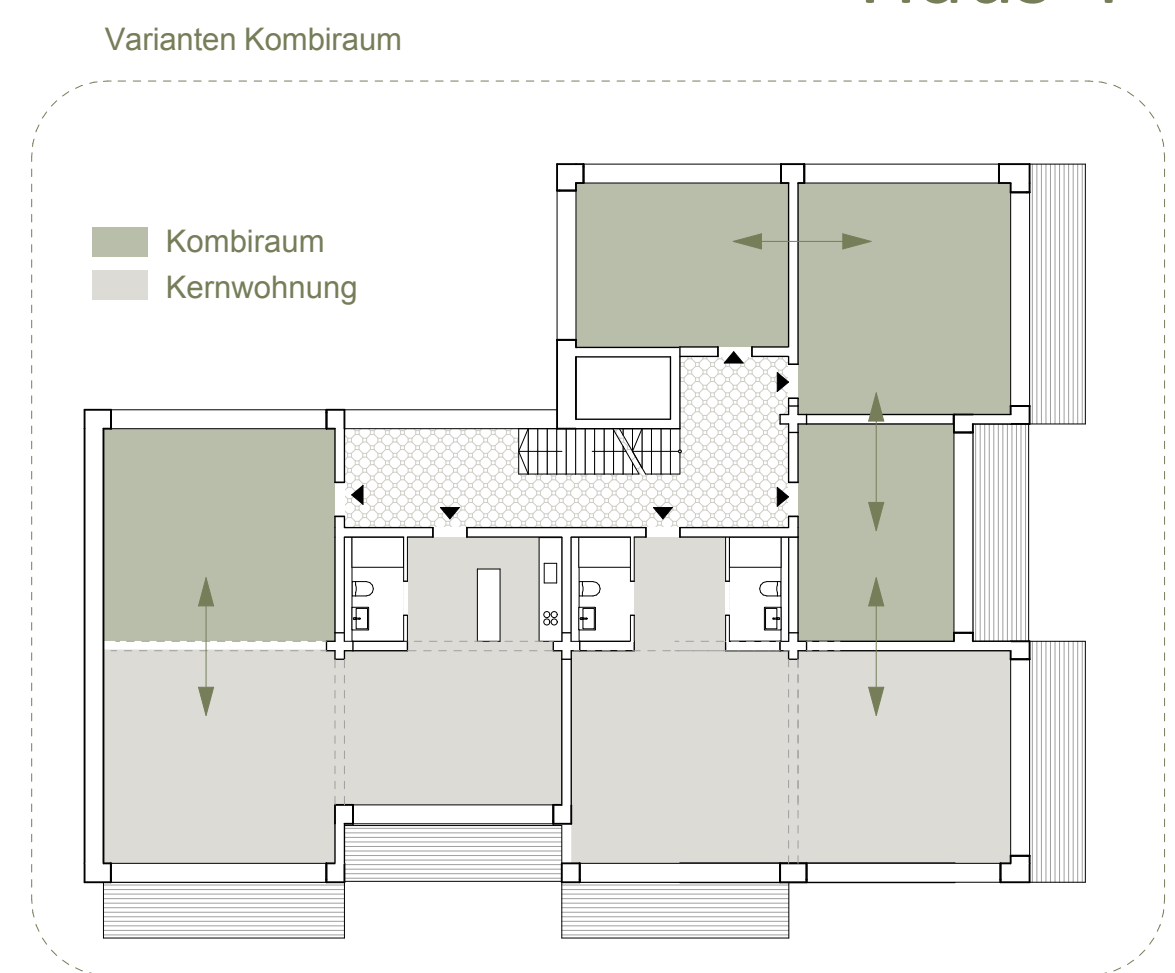


### Wohnkonzept


- Konzept: "modulare Gründerzeit"
- Nachhaltigkeit durch Flexibilität
- Maximale Flexibilität im EG und RG durch Skelettkonstruktion
- Flexible Umprogrammierung ohne große Umbaumaßnahmen

"Flexibilität"  
Haus 3 mit und ohne Sicherheitstreppehaus möglich.  
höhere Flexibilität mit Sicherheitstreppehaus

Splitlevel  
Hohe Kombinatorik ohne zusätzliche Erschließungsfläche  
Flächen für Teilgemeinschaften möglich

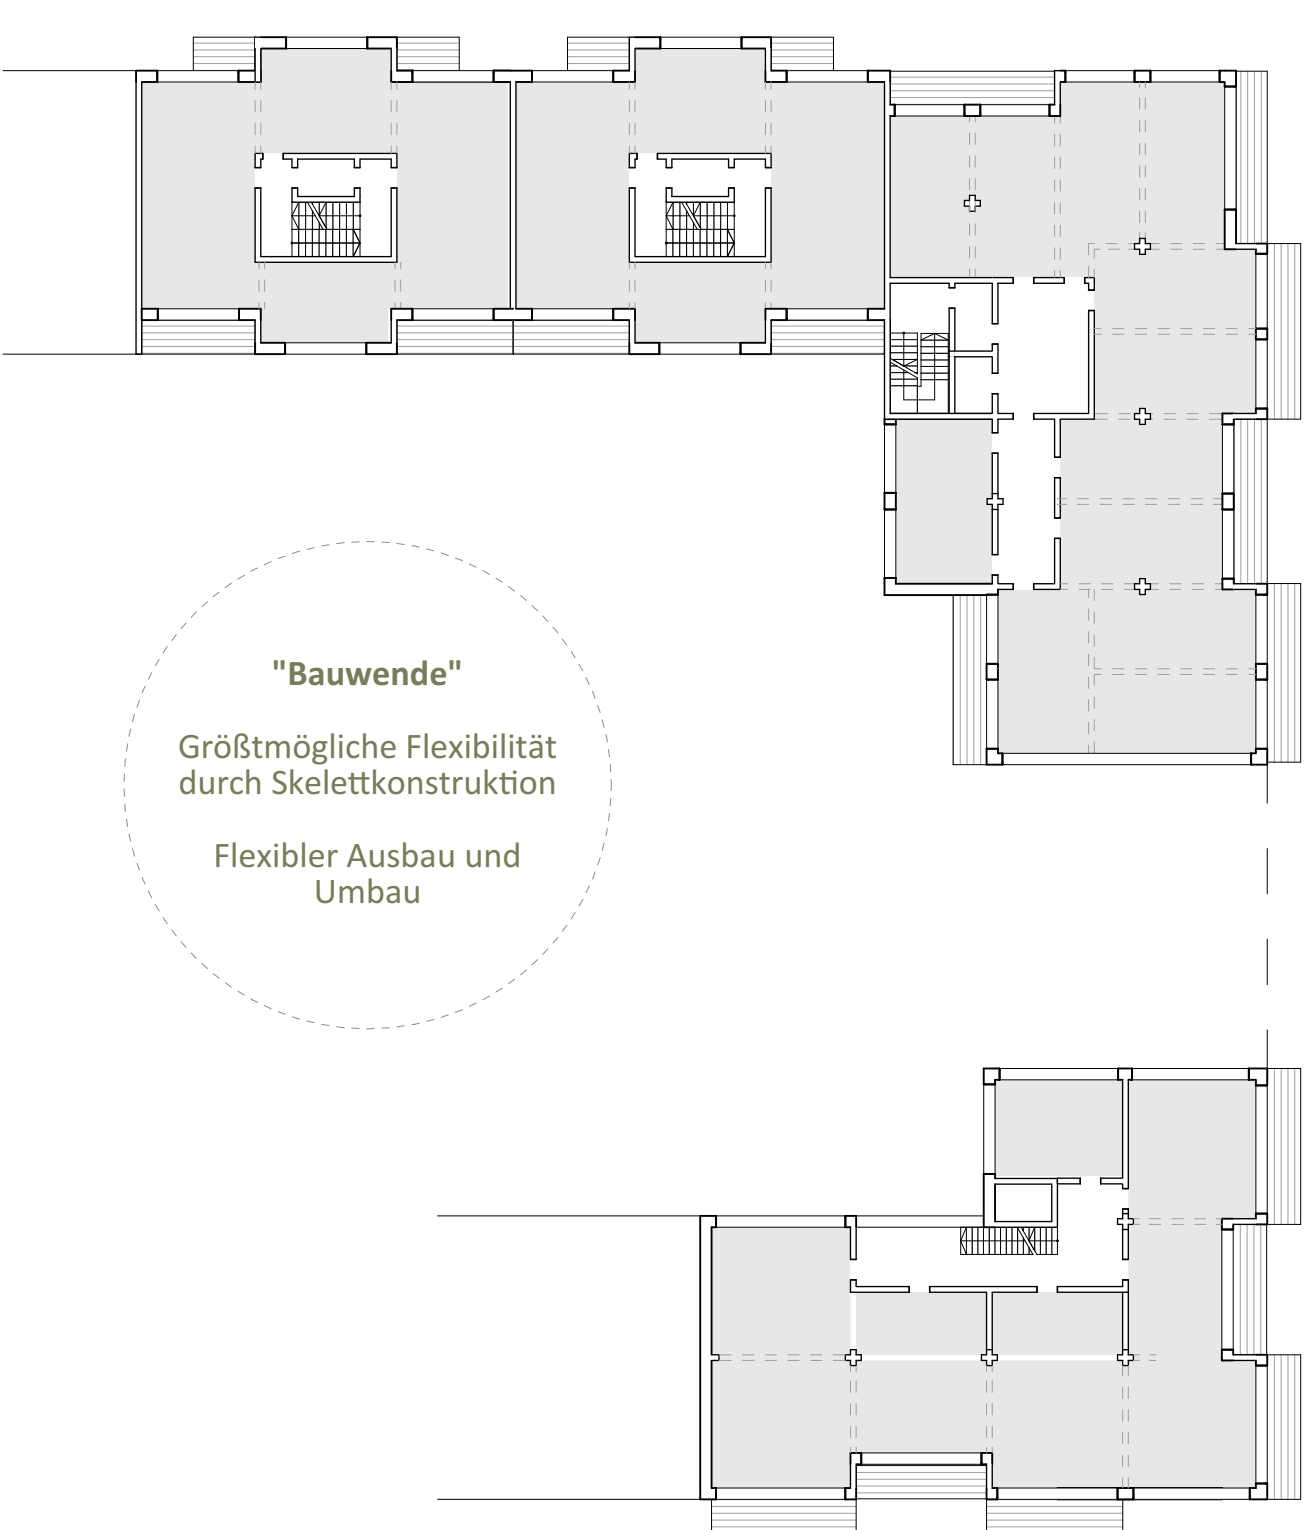


Konzept Skelettstruktur - Tragstruktur

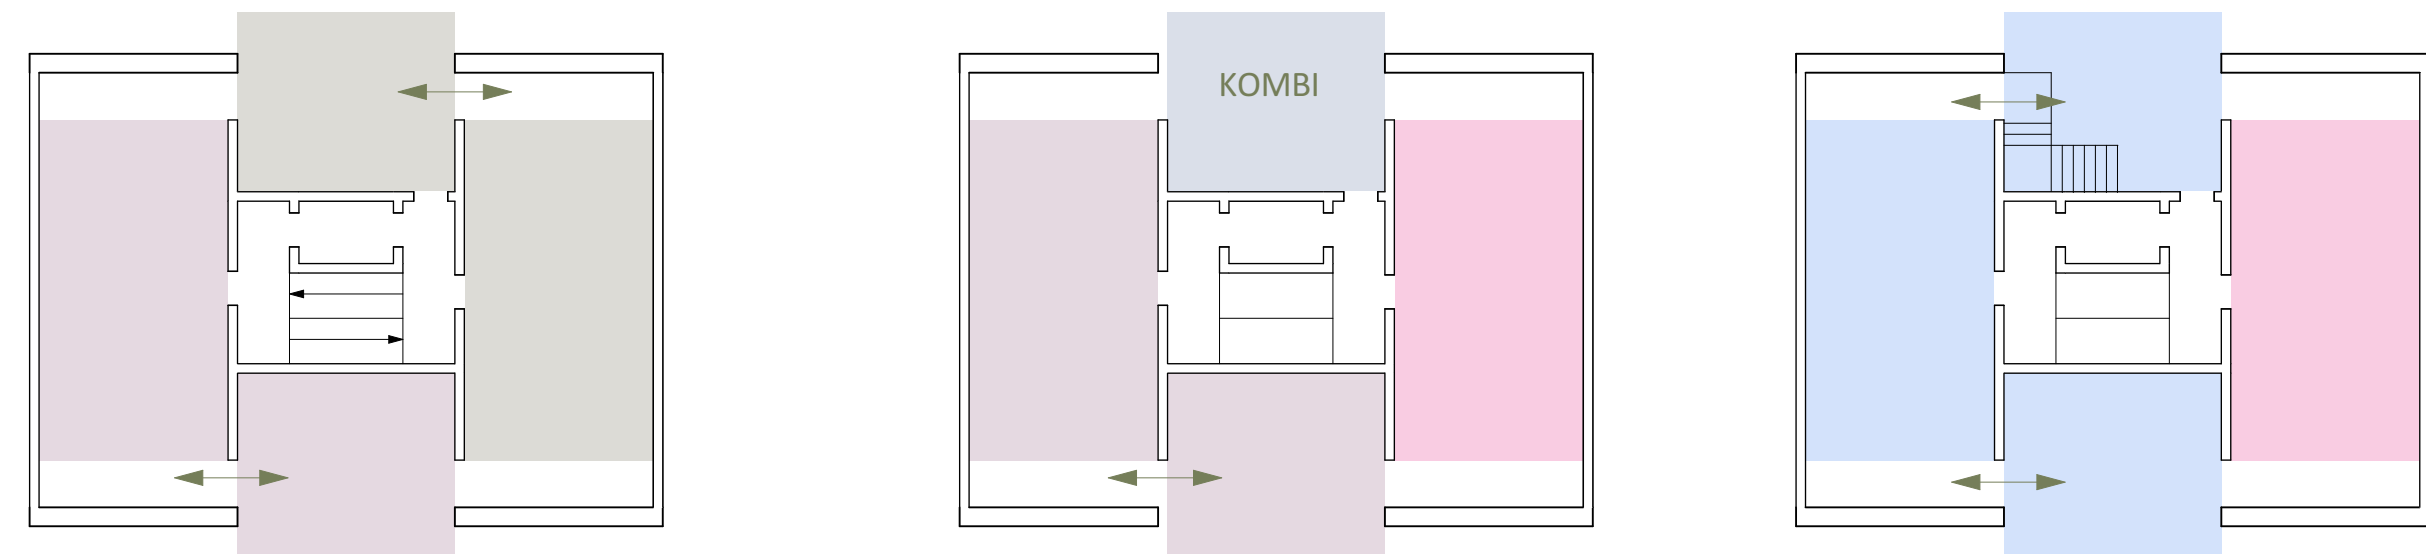

Haus 1+2 Kombinatorik Splitlevel




Haus 3 Grundrisskonzept

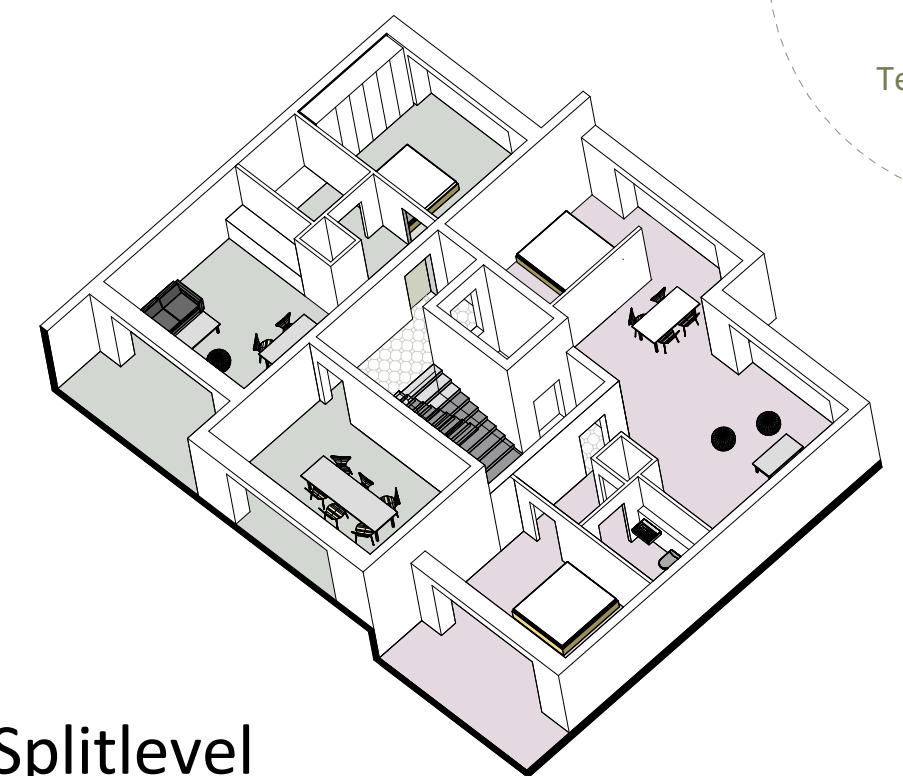

Konzept Splitlevel

"Atmendes Haus"  
Flexible Umprogrammierung  
Grundrissskizzen von 1 bis 4  
Zimmerwohnungen und Wohngruppen/SIAF

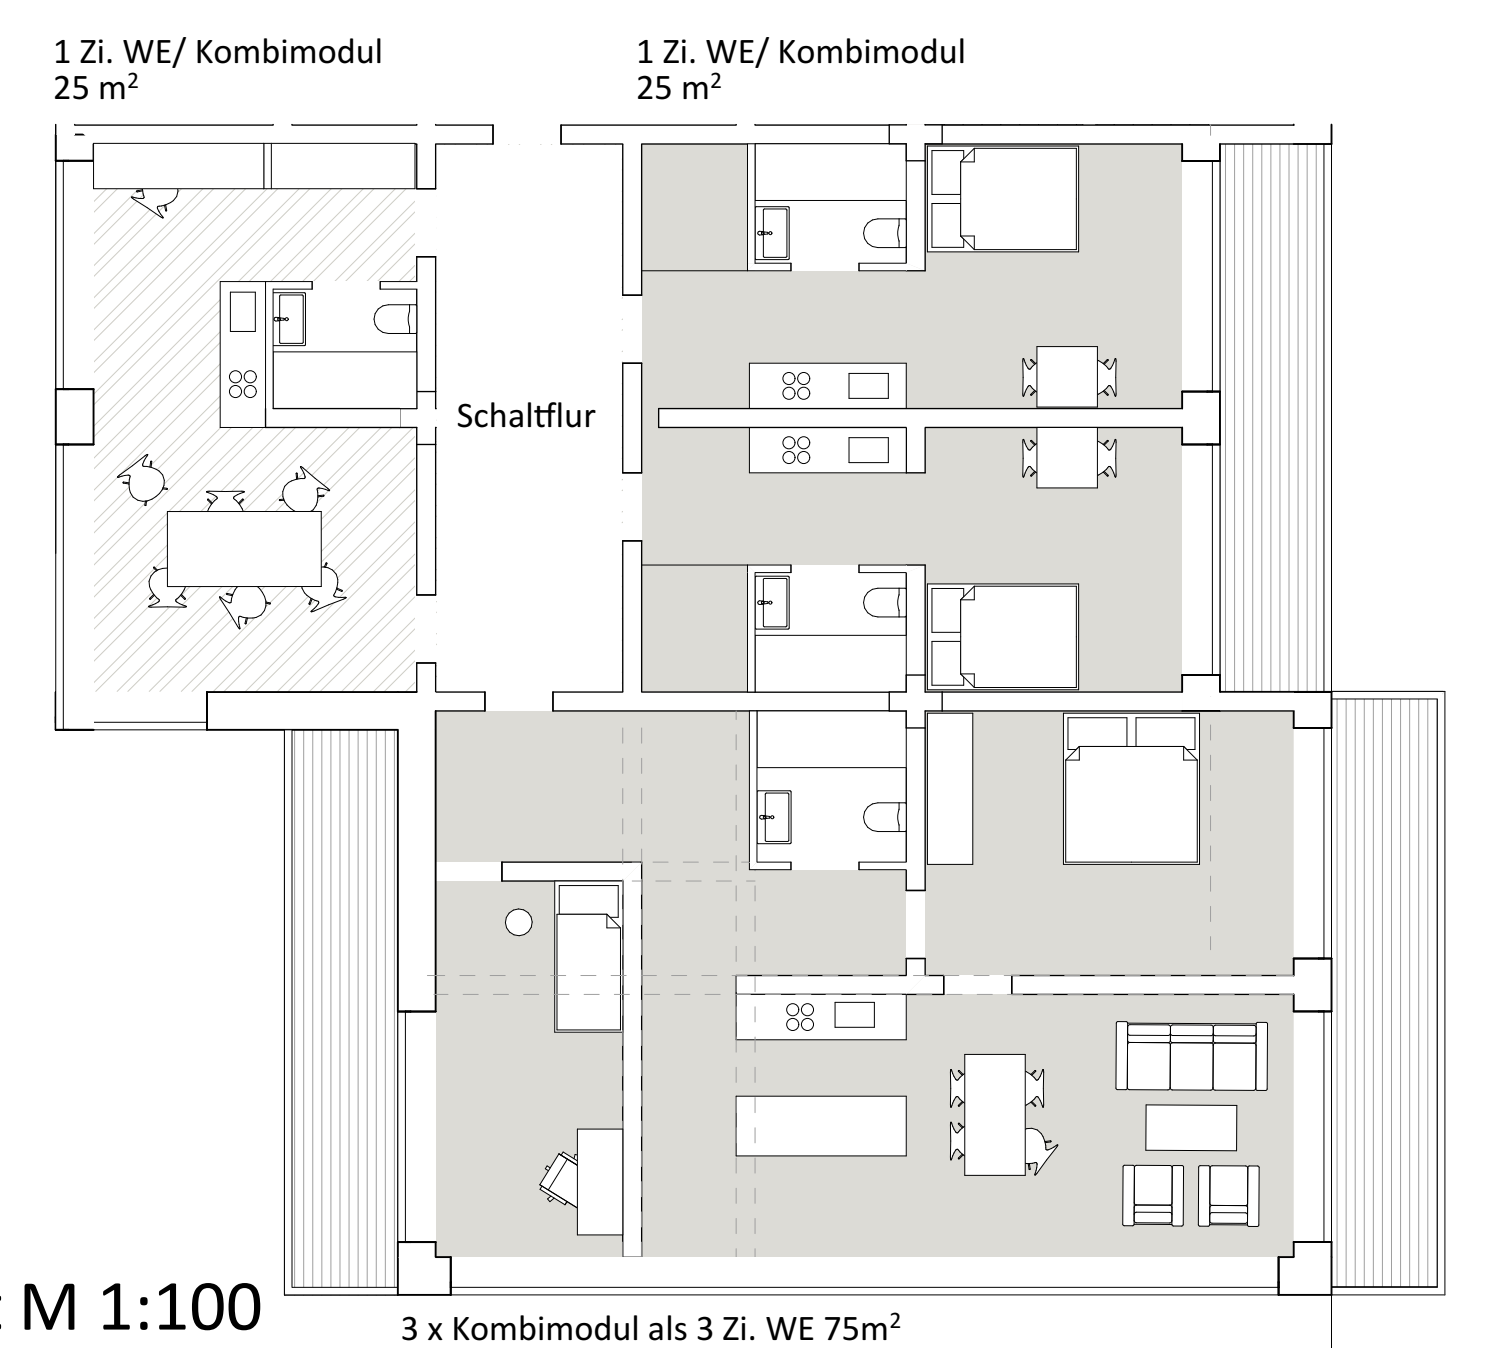

Haus 3 Grundrisskonzept M 1:100



Schnitt 1:200



Ansicht 1:200