



Städtebaulicher Lageplan | M 1:500


- 1 Spiel & Aufenthalt unter Bäumen | Natürliche Verschattung der nördlichen Hofhälfte im Sommer
- 2 Picknick- und Freizeitwiese im Zentrum
- 3 Gemeinschaftsterrasse im Hof | Hof-Biergarten
- 4 Gebäudenahe Grünflächen zur Regenwasserretention und als ökologische Trittsteine | Bienenweide
- 5 Gestalterische Kombination aus Parkwegen und Feuerwehrezufahrten
- 6 Treffpunkte im Grünen




Ansicht Ost | M 1:200




Grundriss Erdgeschoss - schematisch | M 1:500

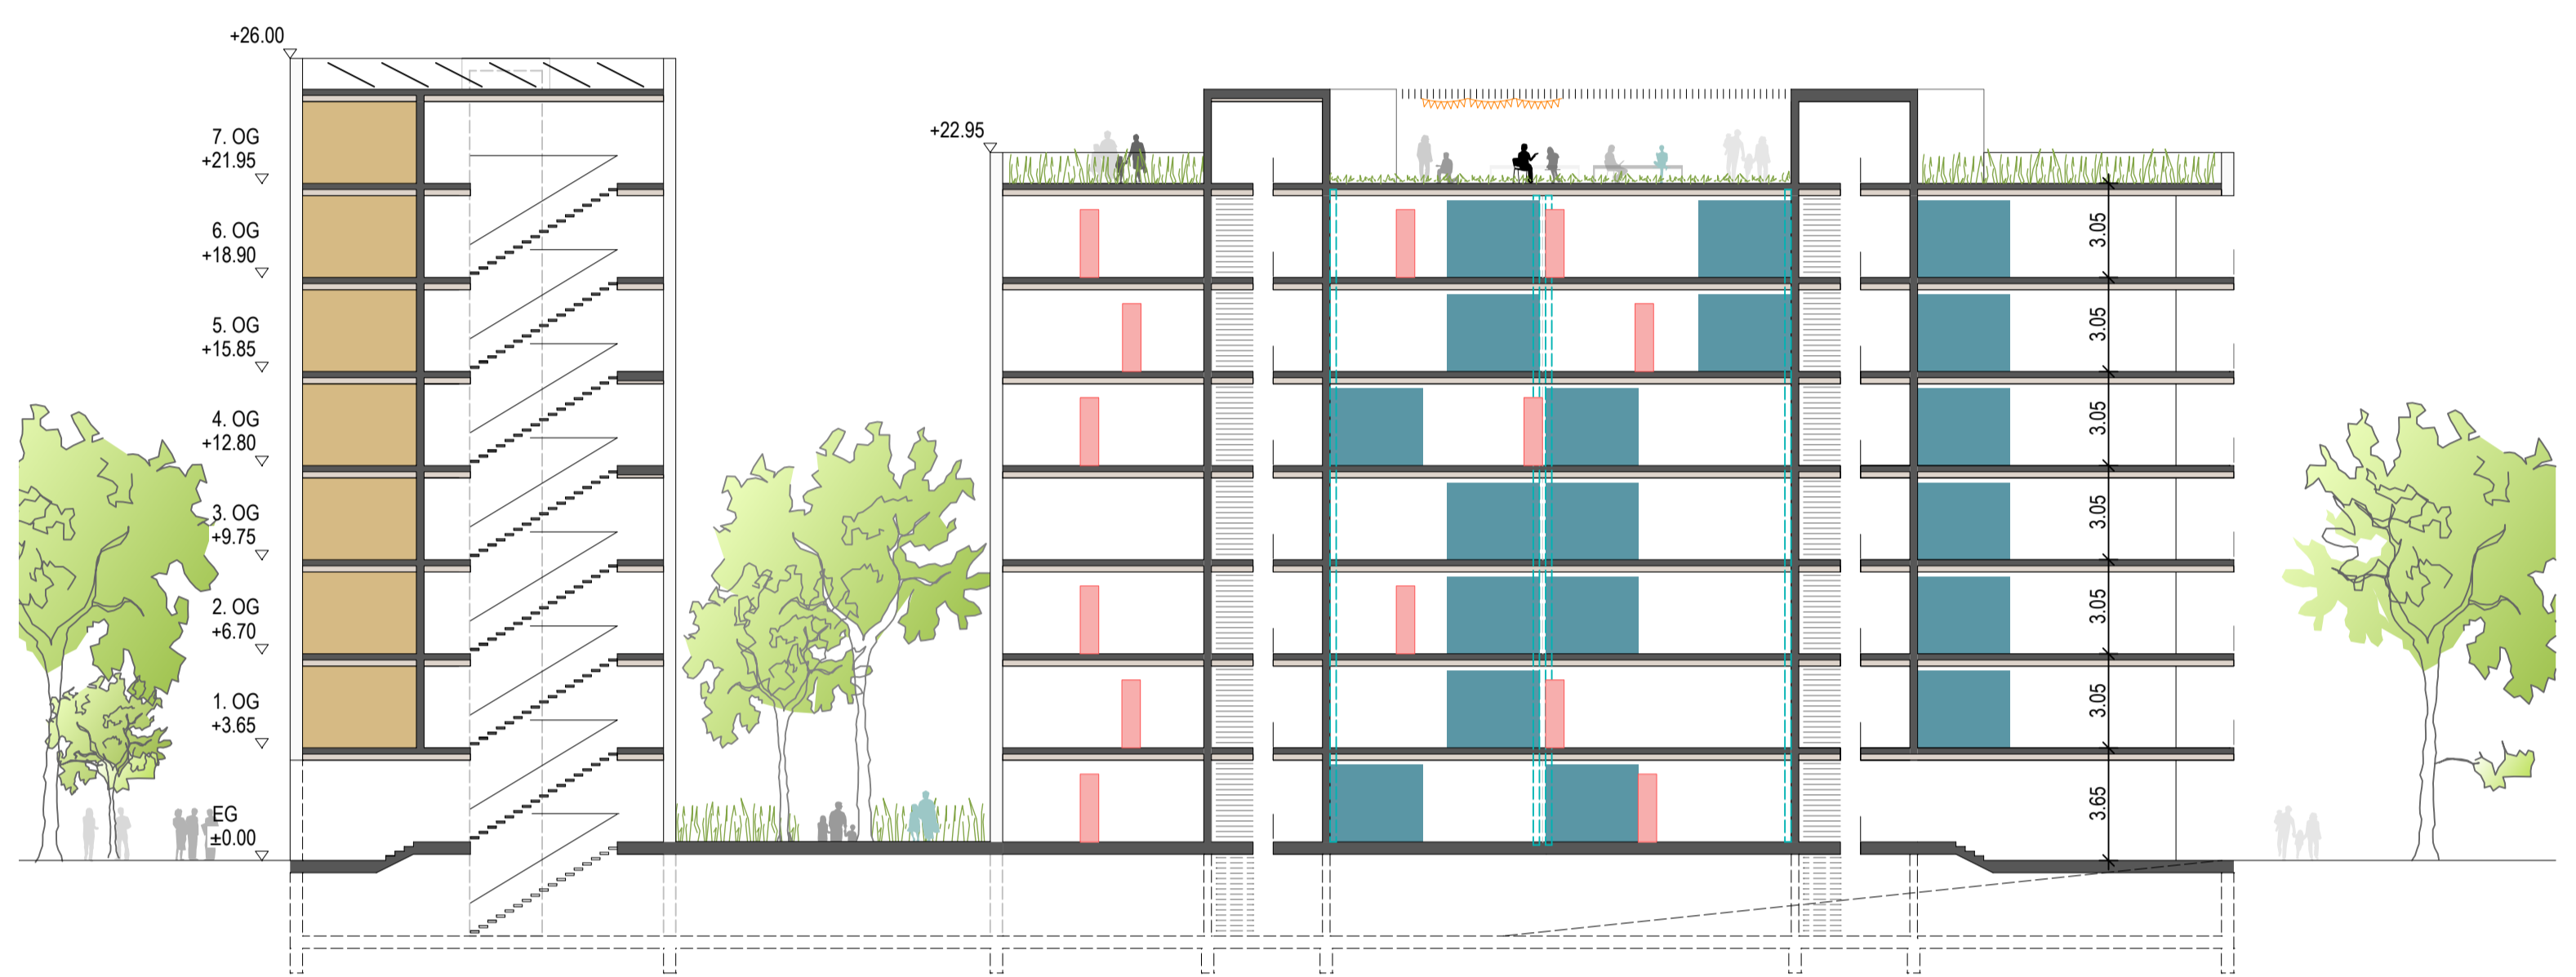


Schnitt | M 1:200

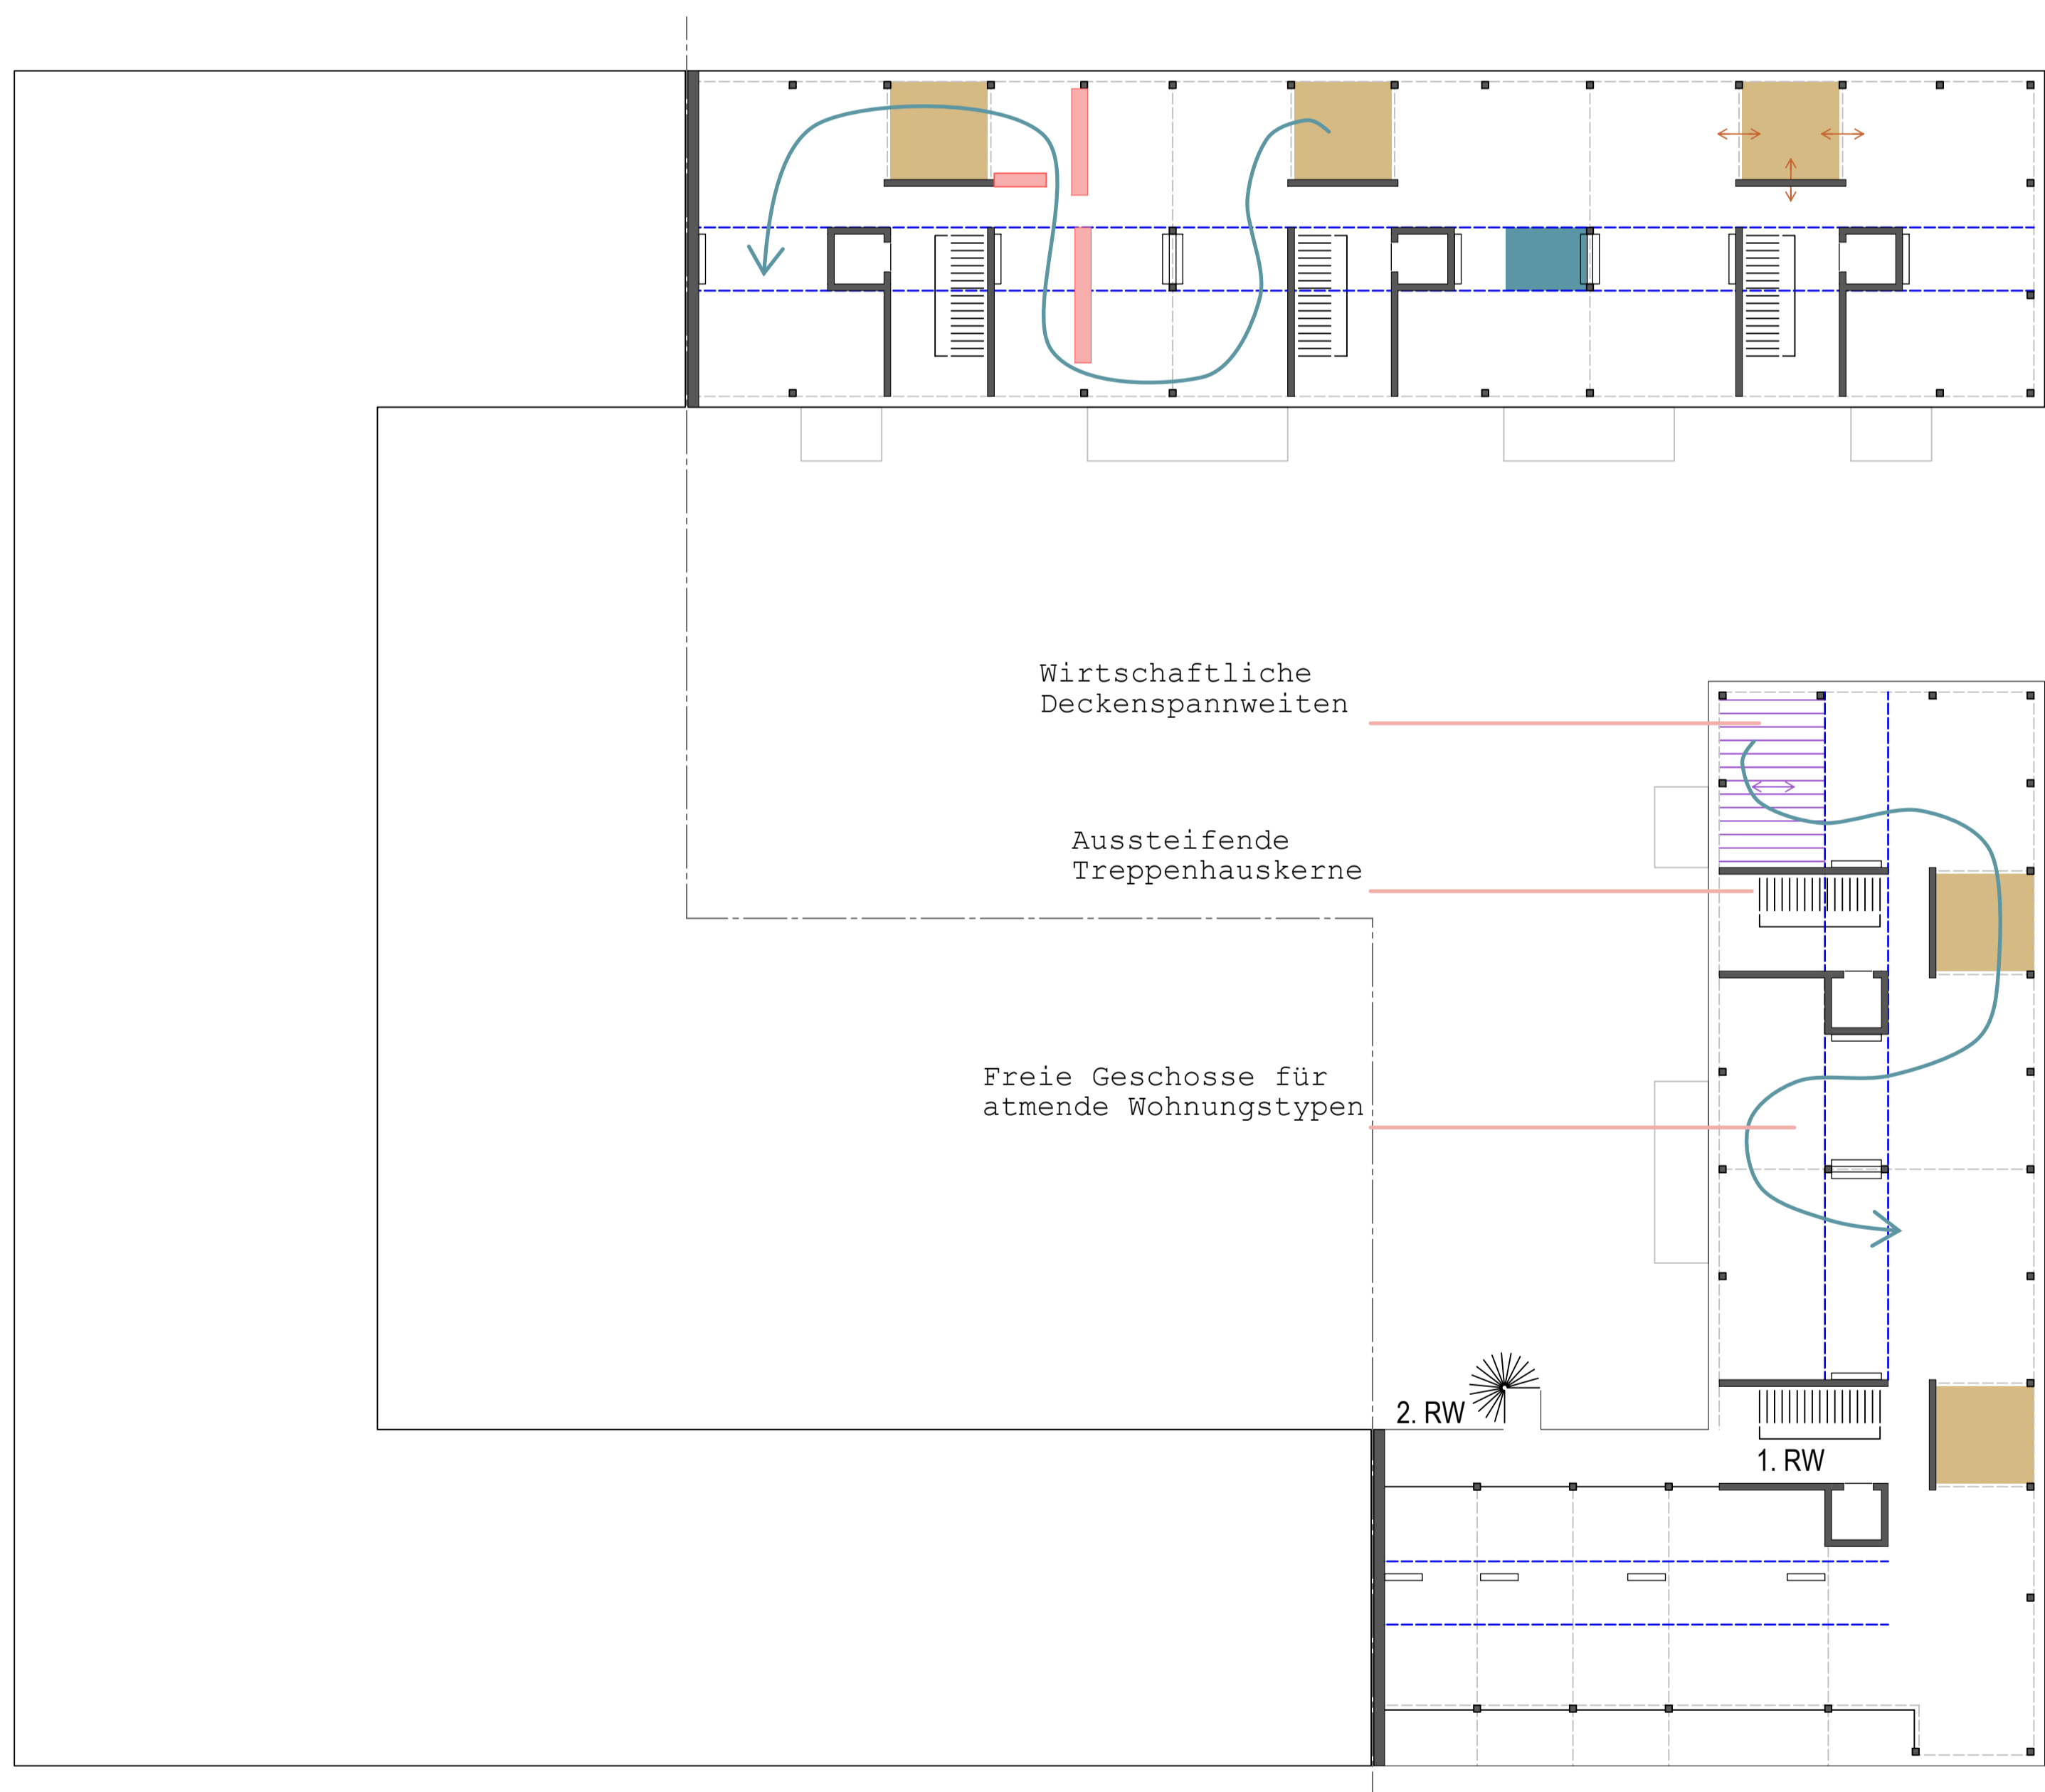

Grundriss Regelgeschoss | M 1:200

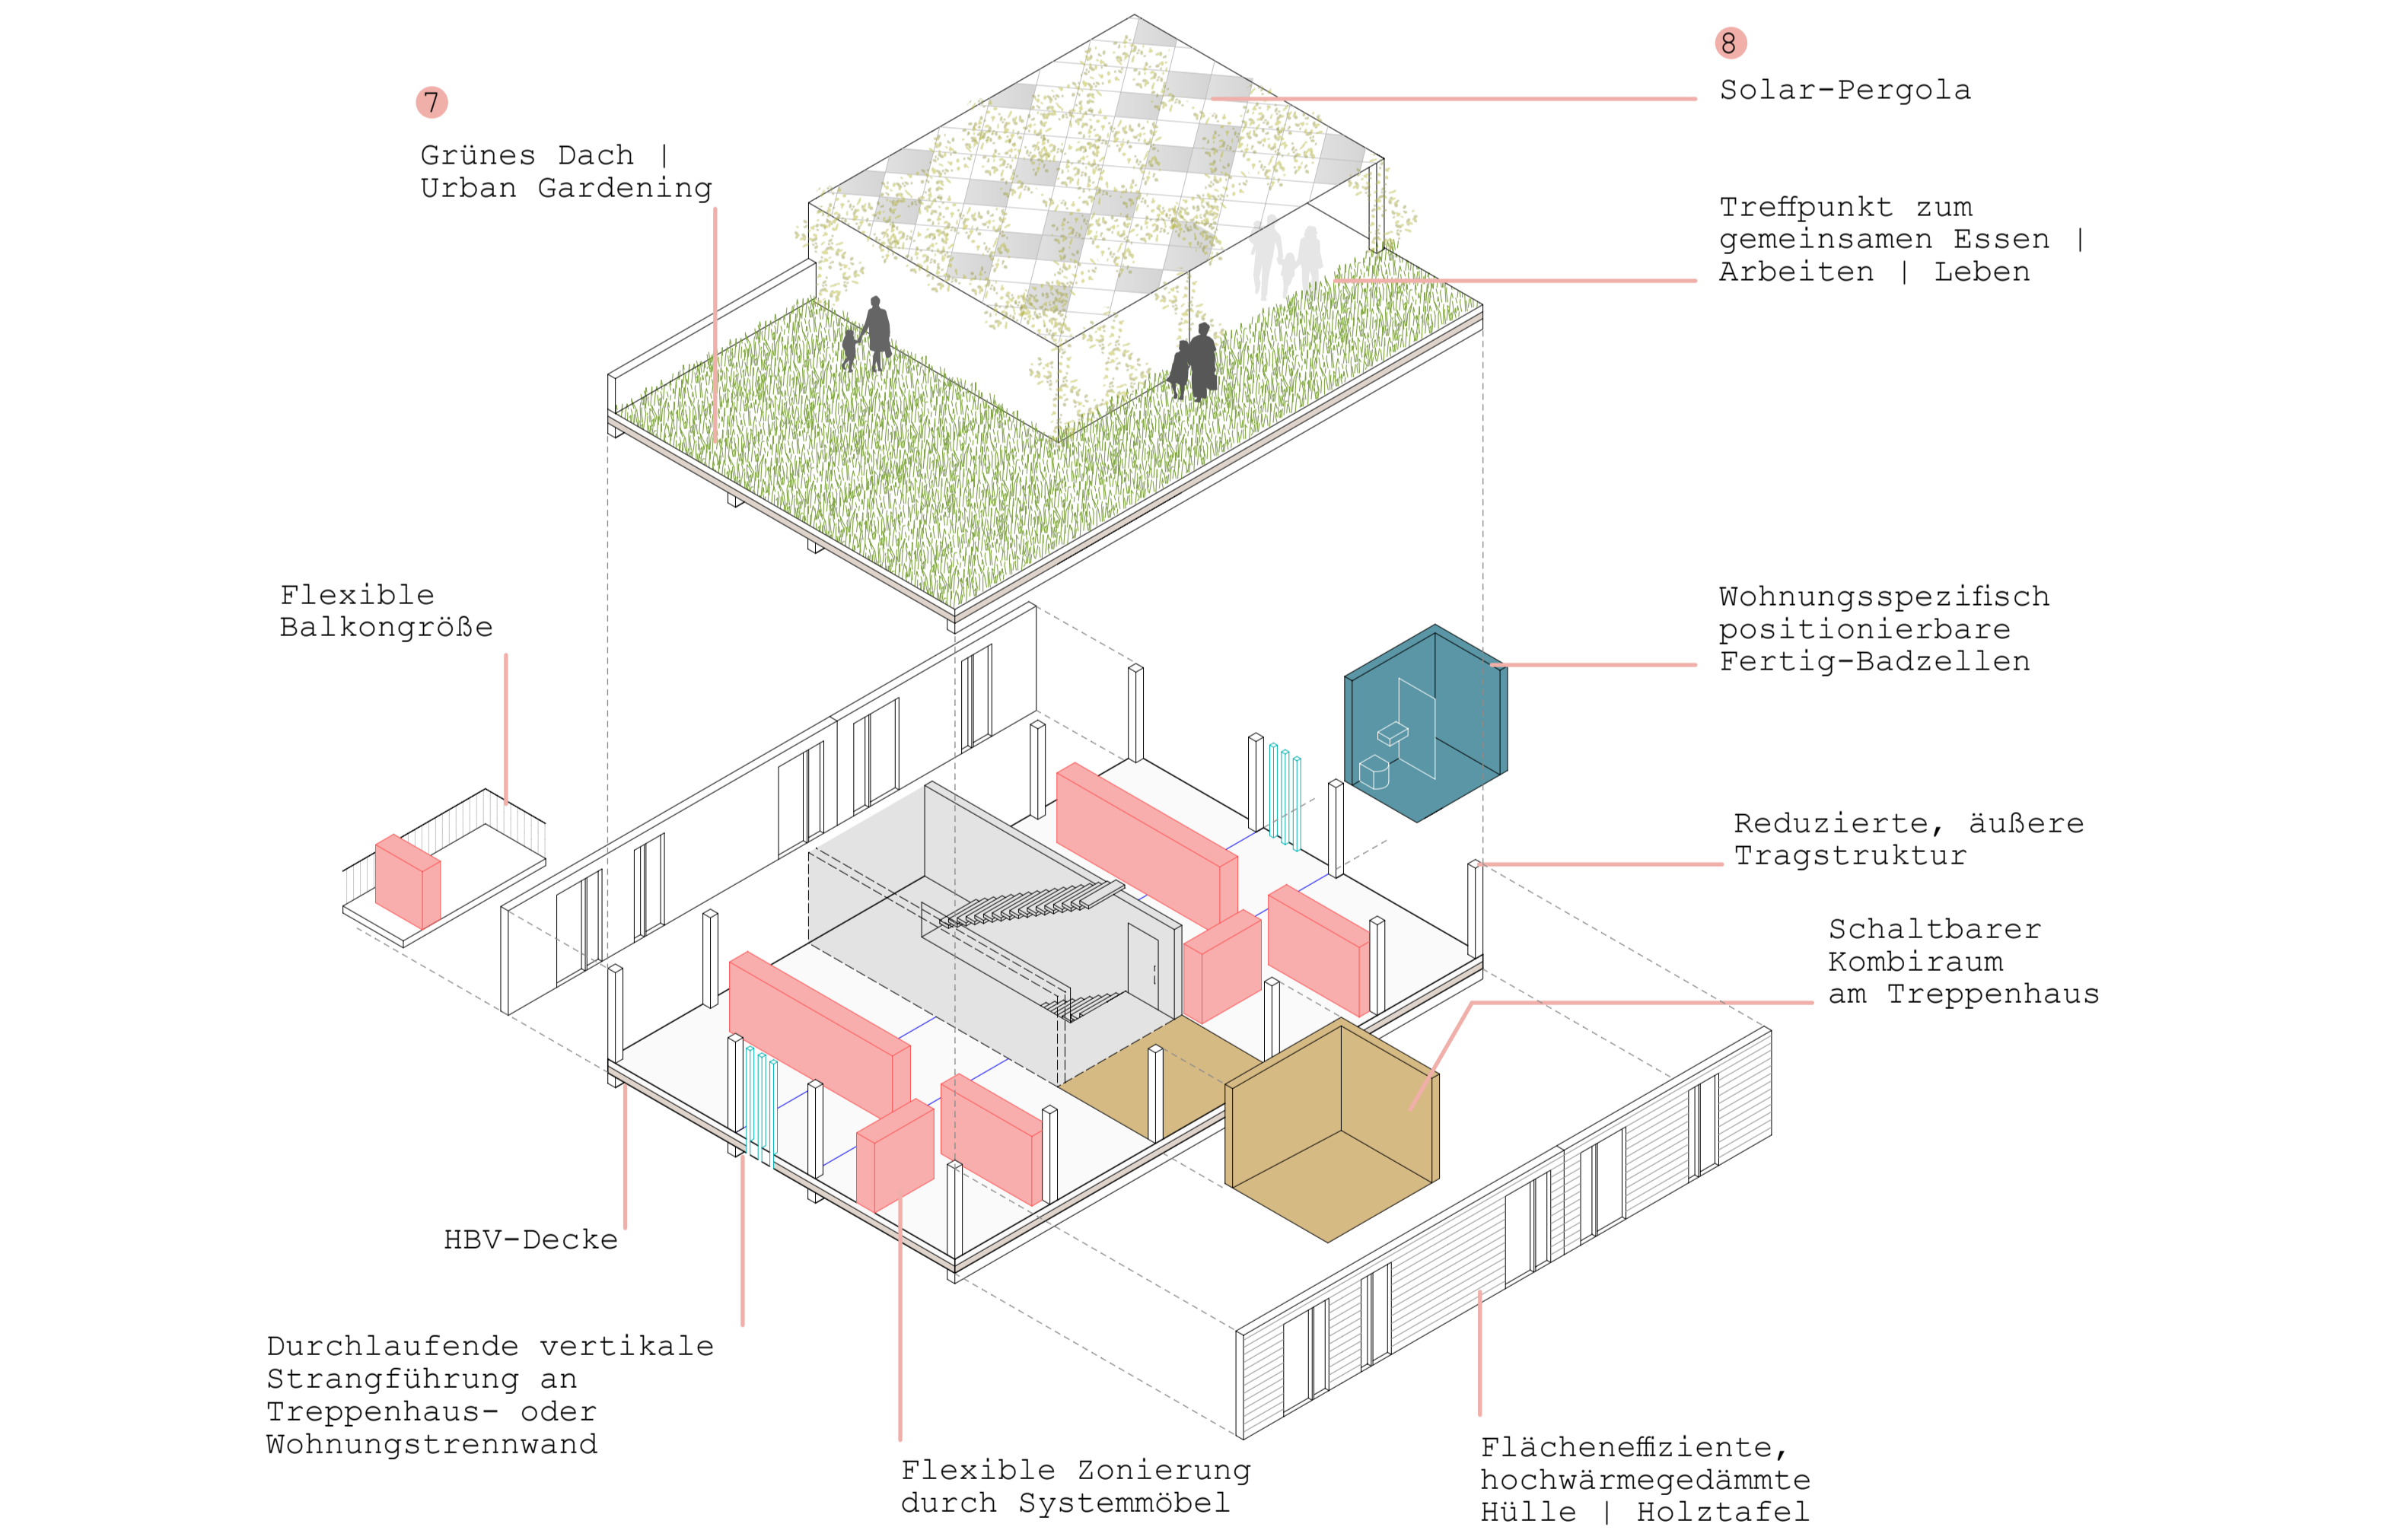

Flexibles Raum- und Wohnkonzept

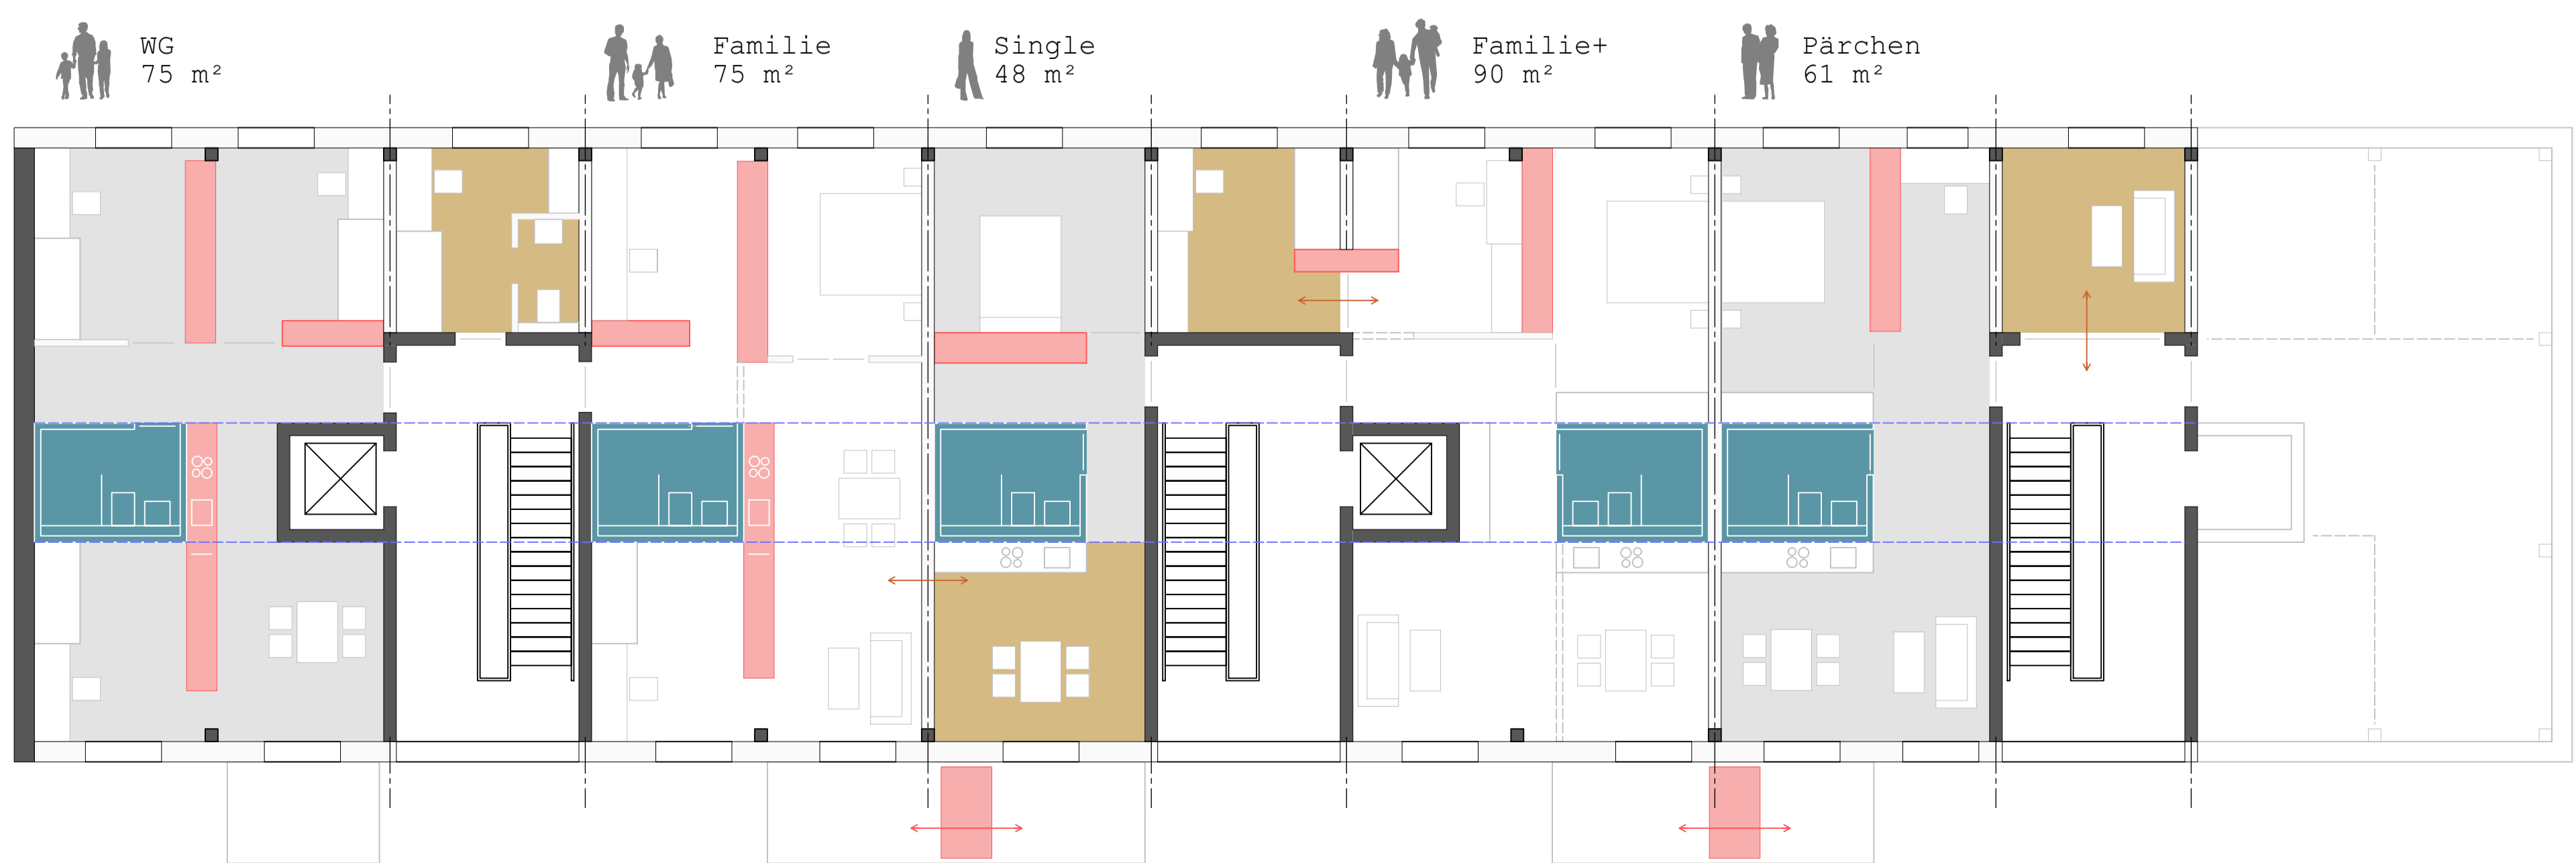

Wohnidee | M 1:100

- Äußere Raumzone | Straßenseitig
- Mittige Funktionsschiene
- Äußere Raumzone | mit Balkon

# REGAL HAUS

Reduziertes Tragwerk  
 Freie Geschossebenen  
 Flexible Raumzonierung  
 Funktionszellen  
 Raumbildung durch Systemmöbel  
 Hochwärmedämmte Hülle