




ansicht süd 1:200

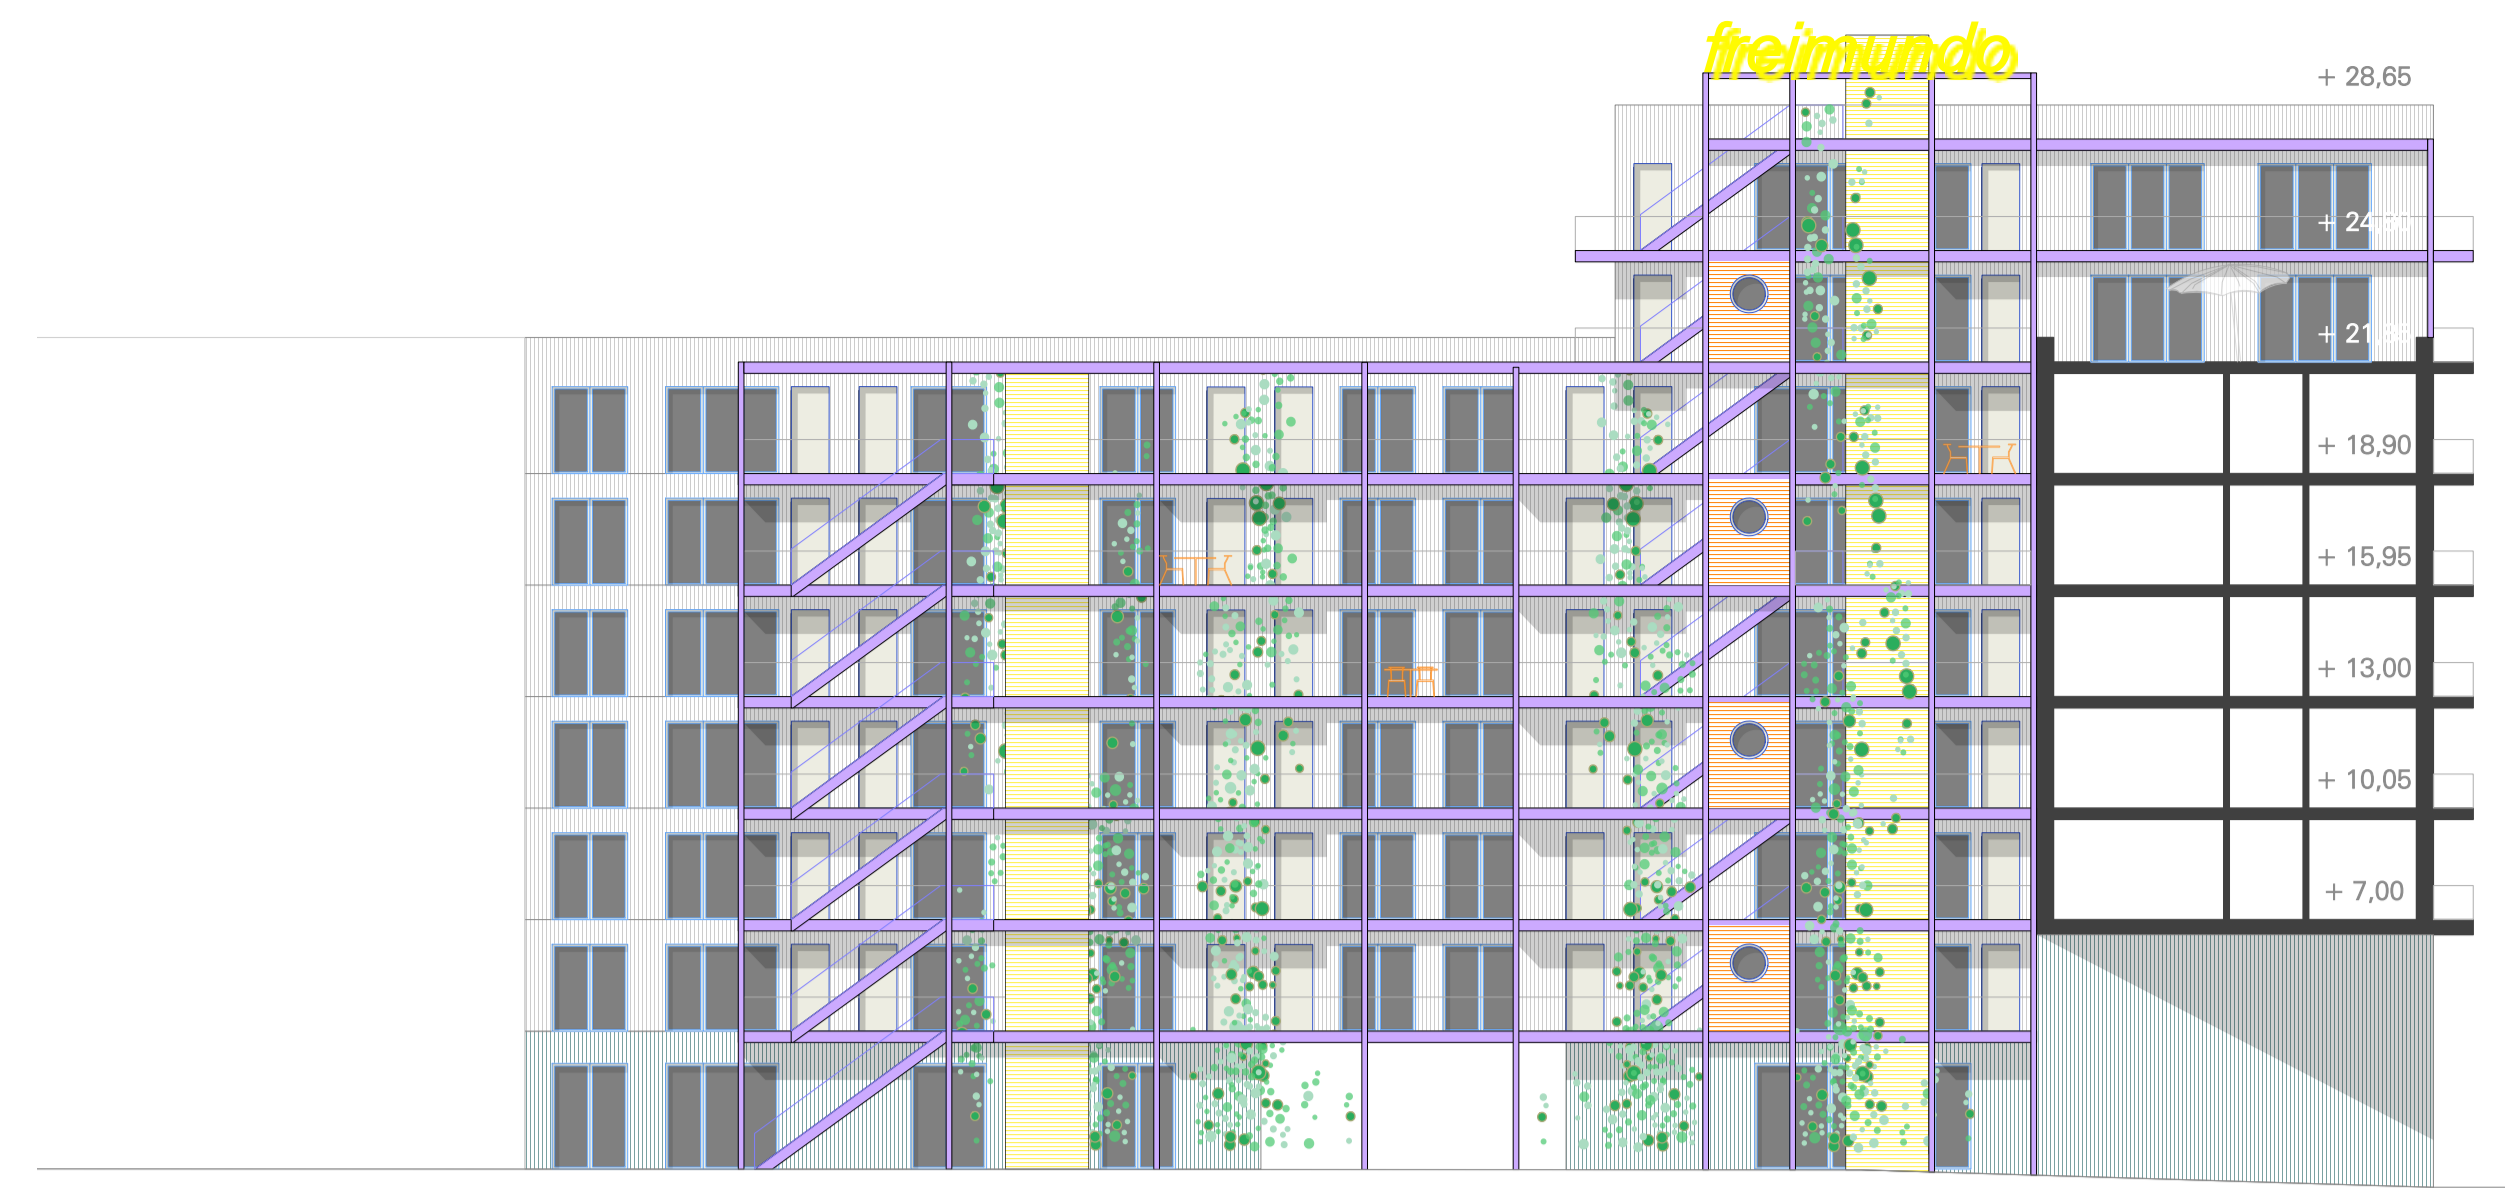

ansicht innenhof 1:200

feste feiern, alpenblick
1. torre freimundo

terrassen
vorgarten
frei gestaltbar
2. gestapelte vorgärten

hauptstraße
flex-boxen
lager, Aufenthalt,
gärtnern...
3. vertikaler dorfplatz


flexwohnungen
anschließende
wohnungen wachsen
von 2-6 zimmer
1. wilder mix

nischen rückzug
biodiversitäts/
klimaflächen
lichtungen
gemeinschaft
5. gemeinschaftswald




axometrie konzeptdarstellung




regelgeschoss 1:200

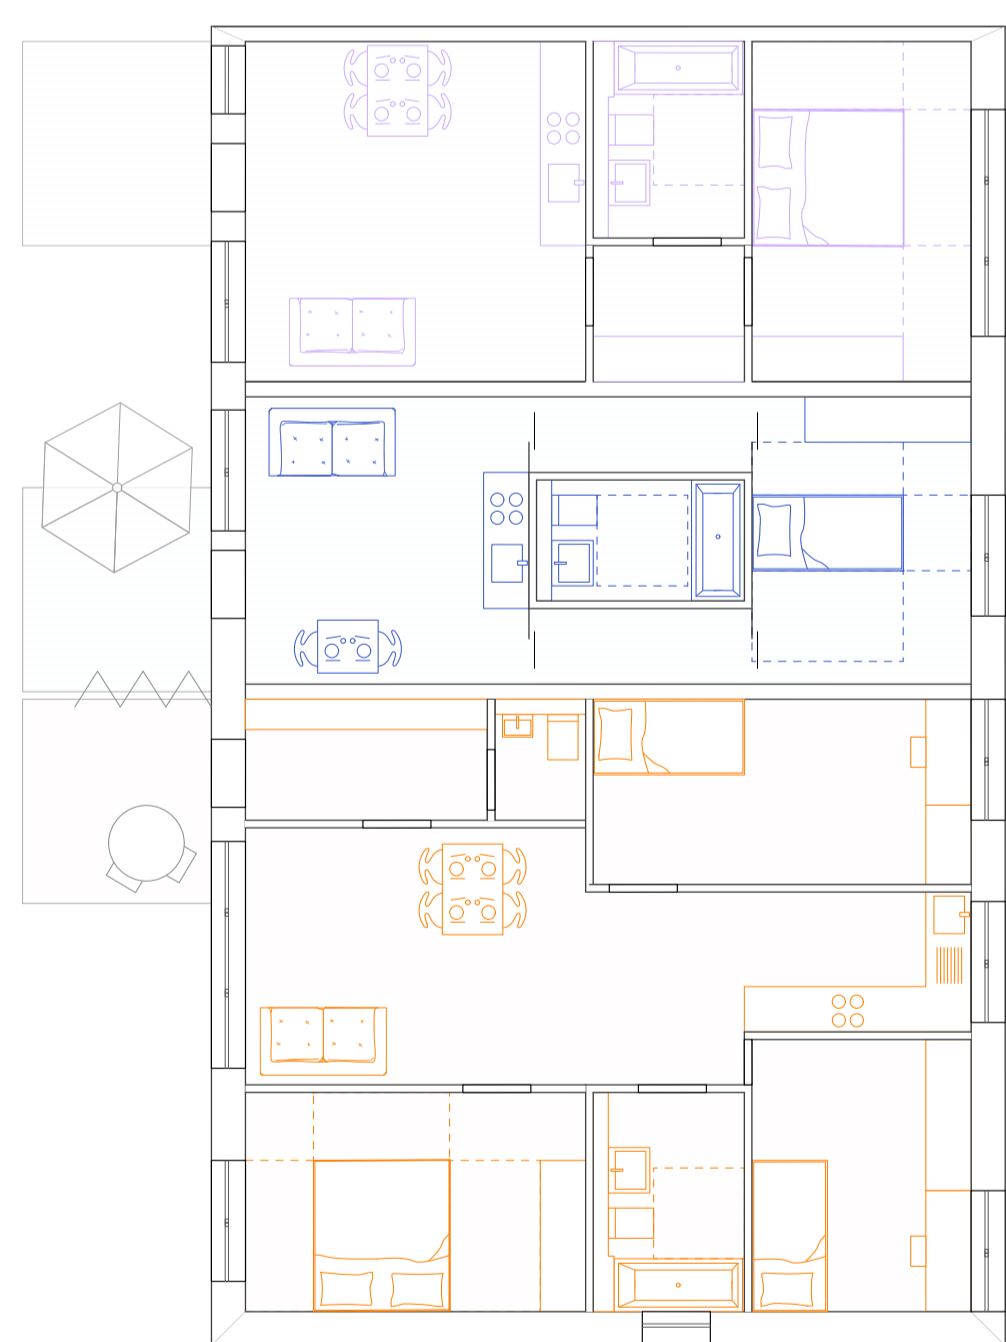

grundrissausschnitt "wachsende und schrumpfende" wohnungen 1:100

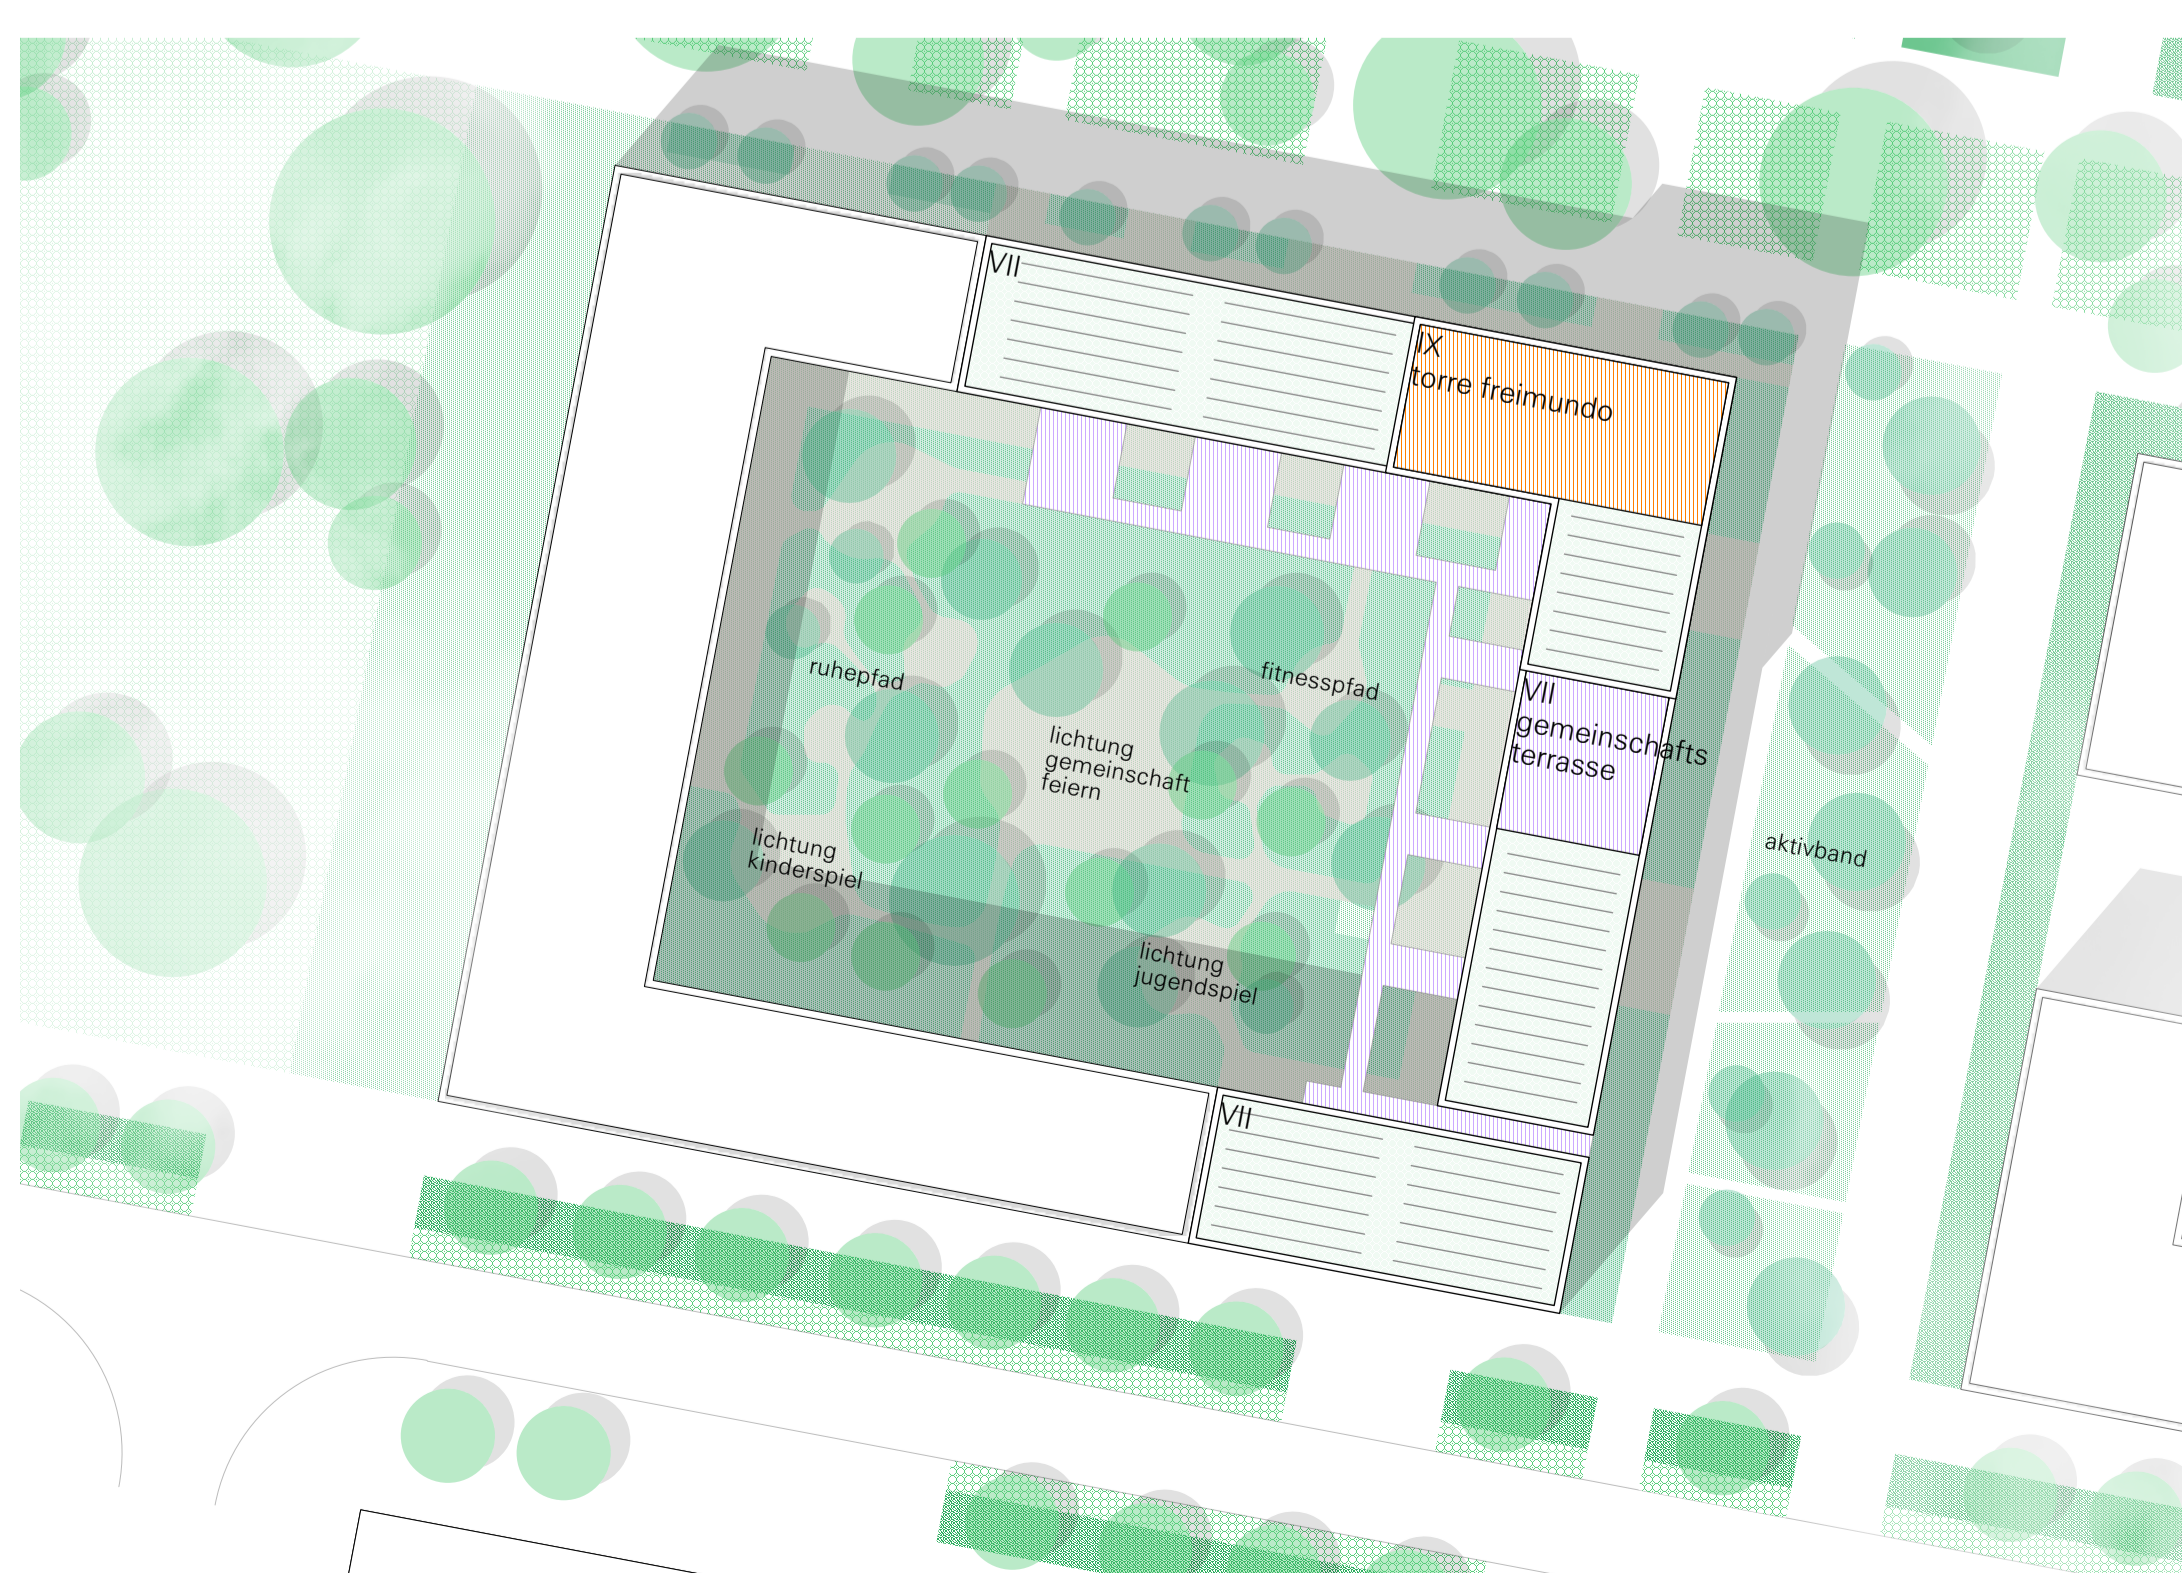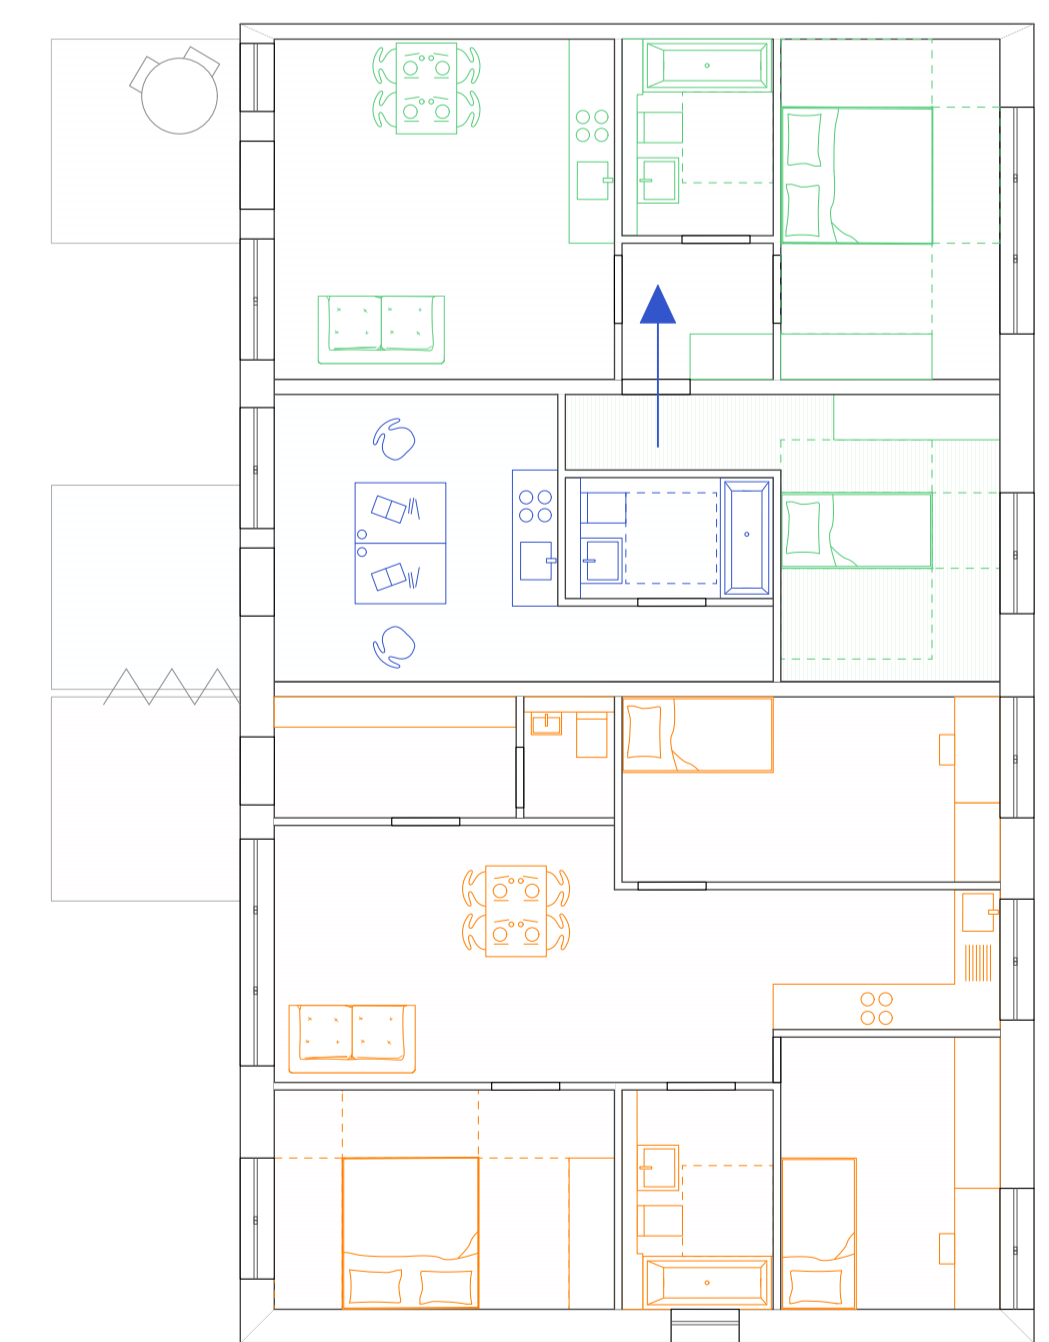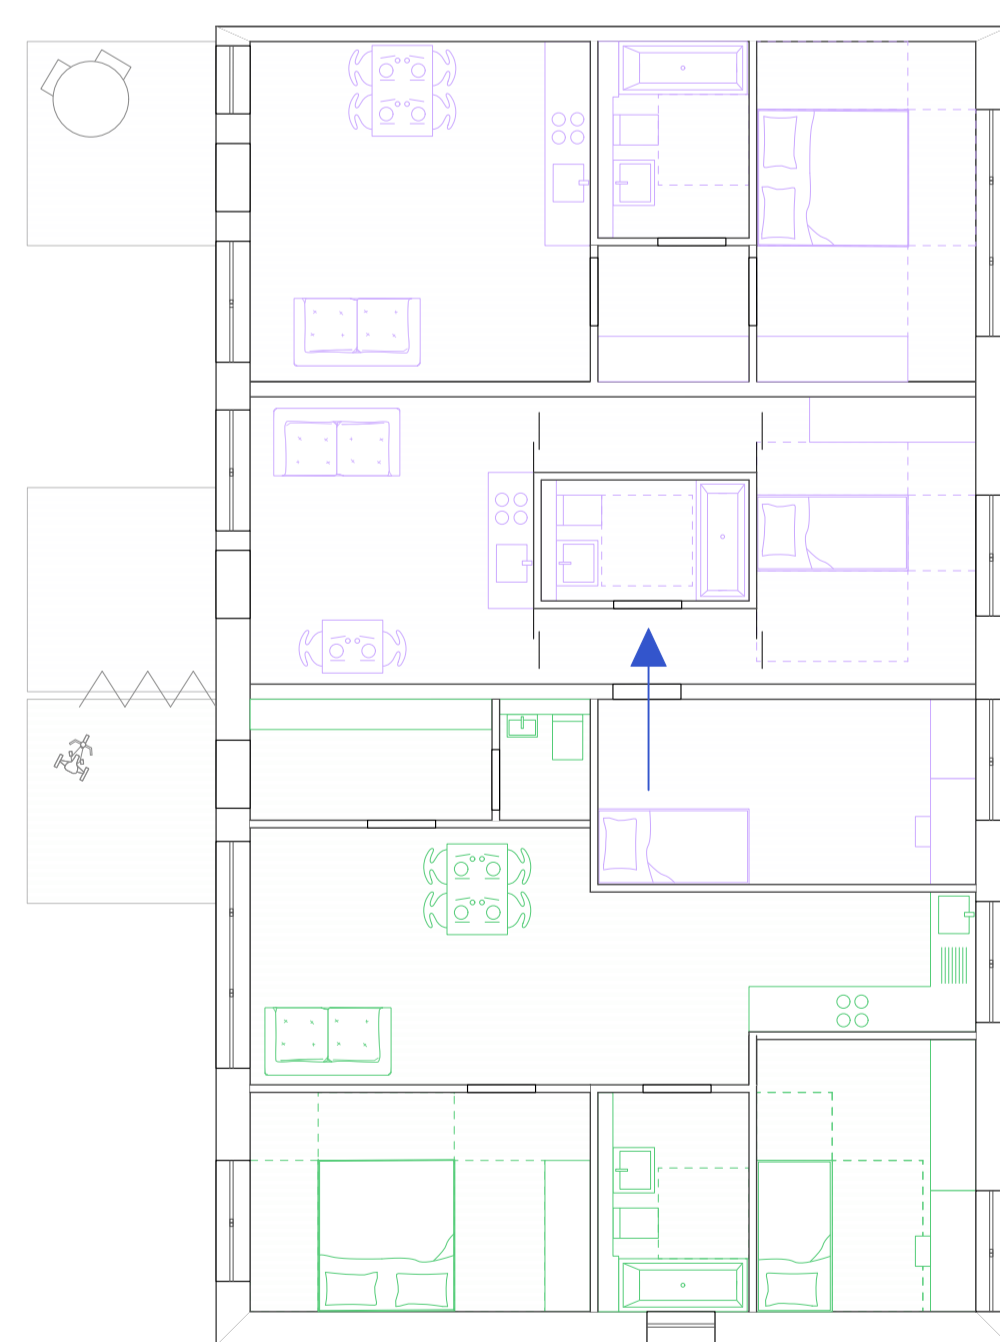

lageplan 1:500

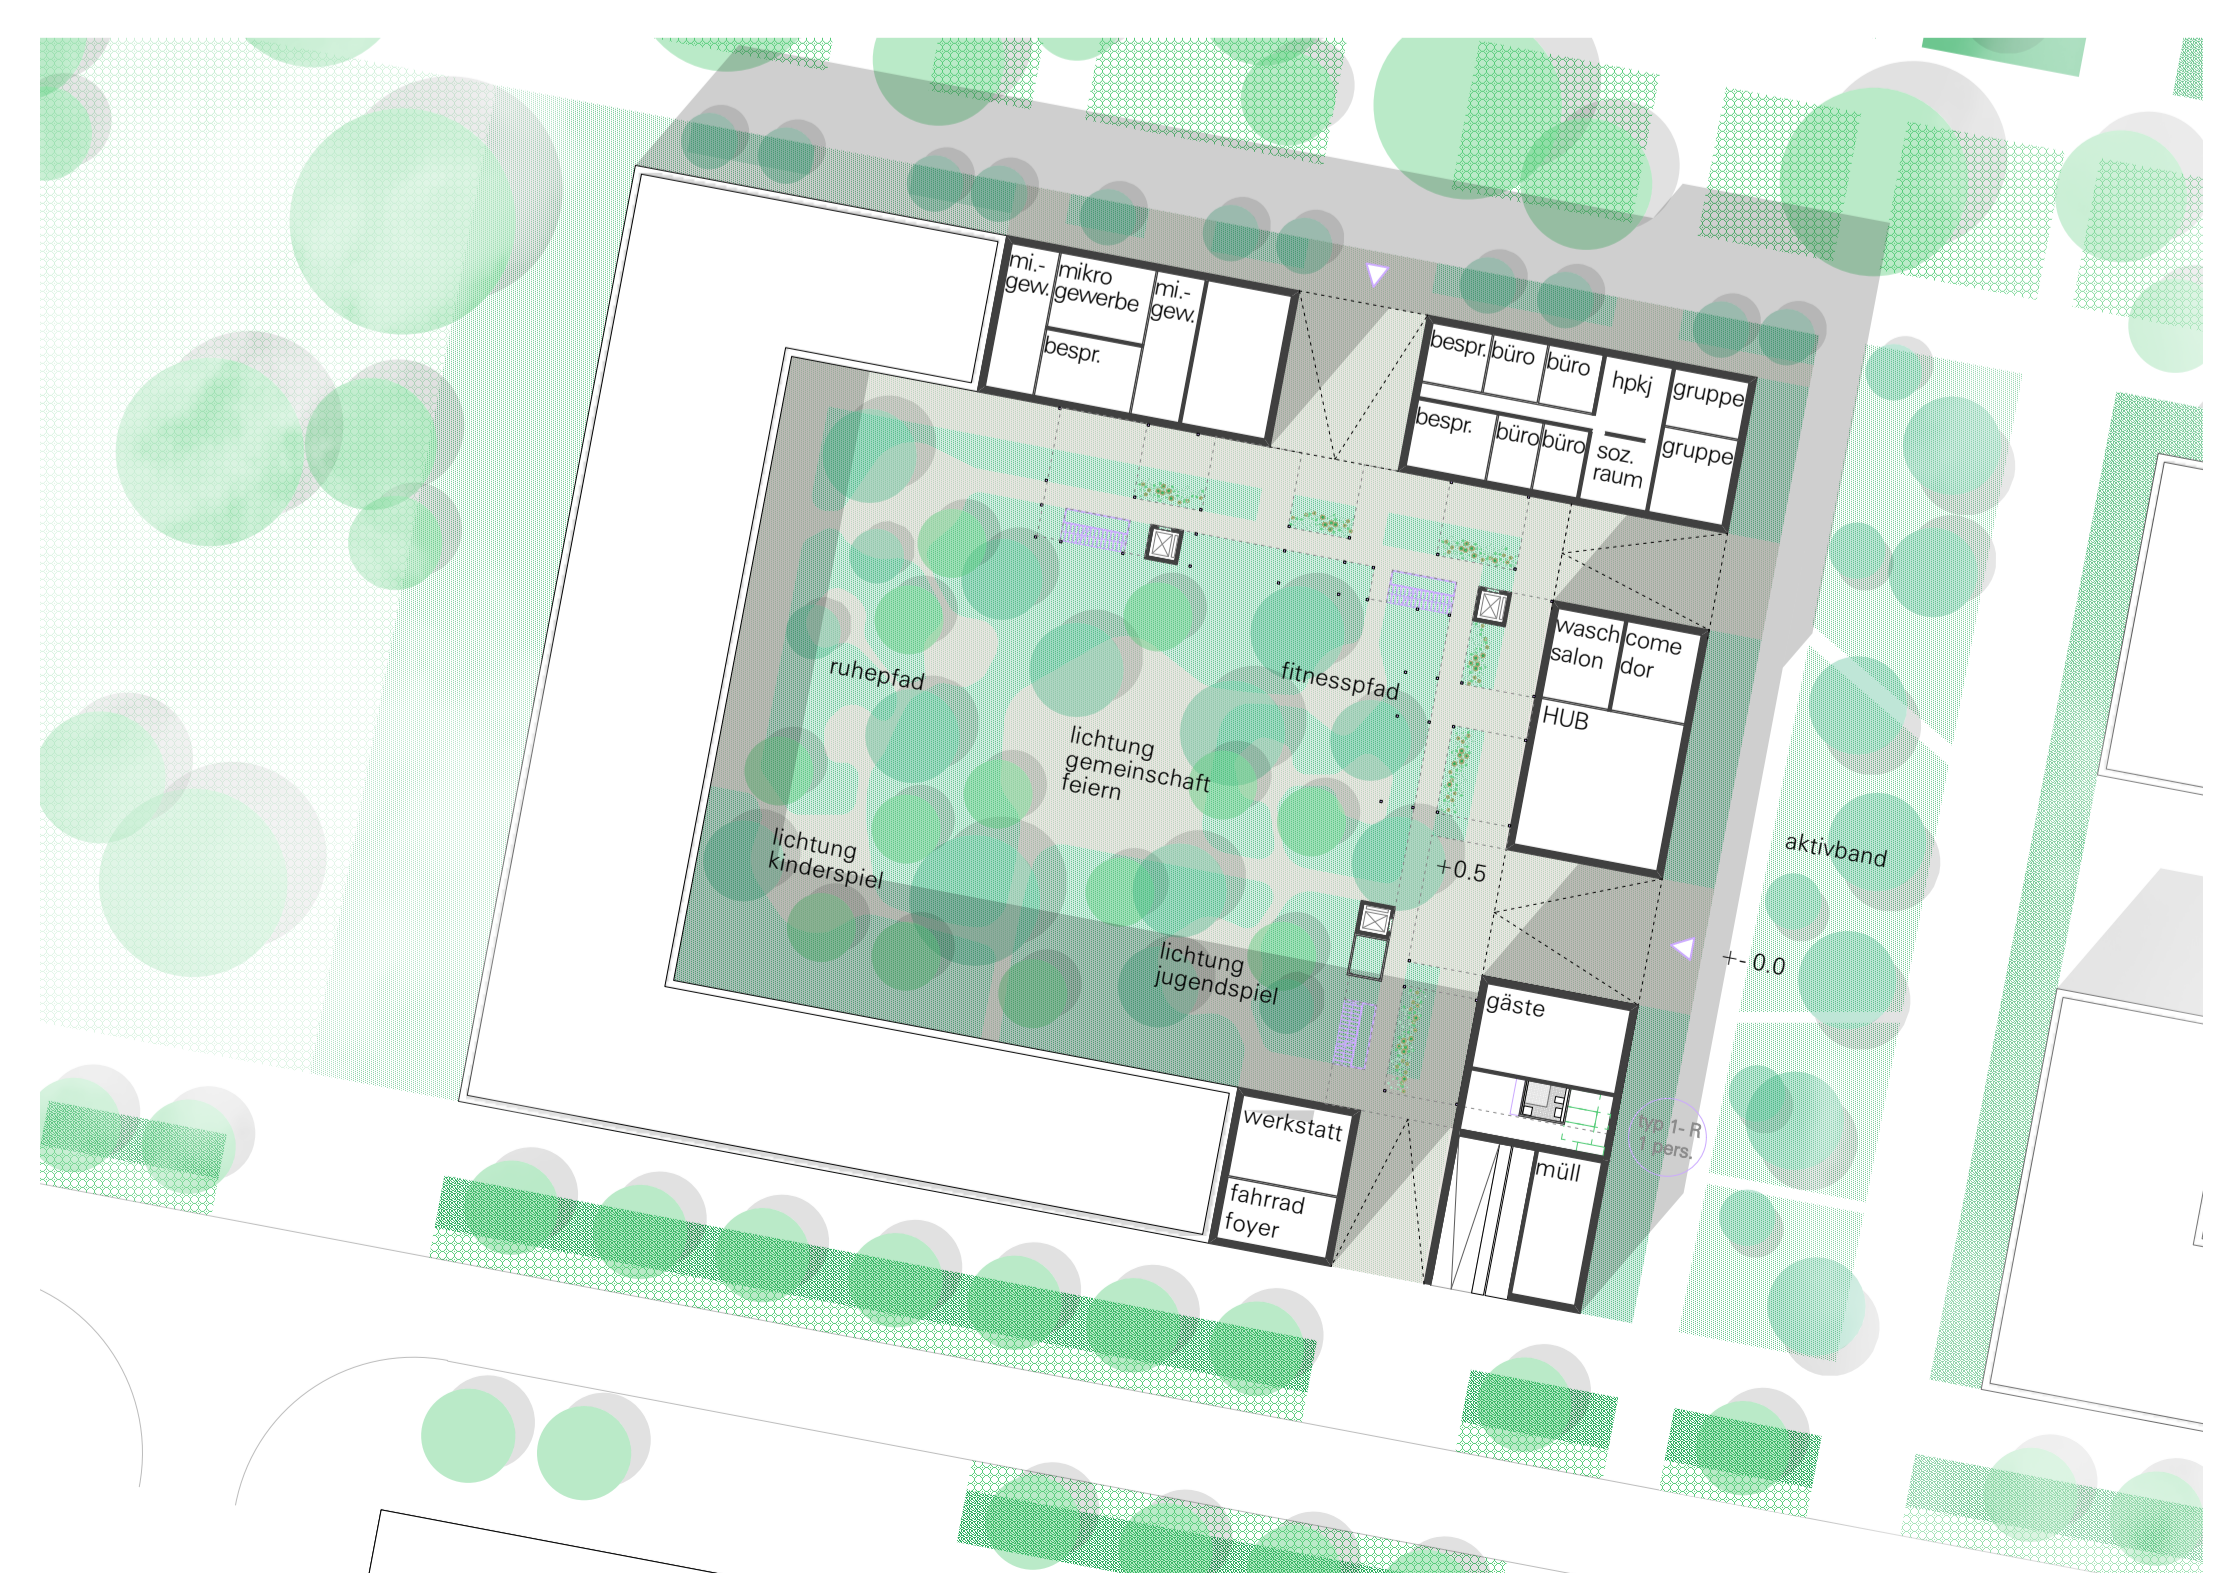

erdgeschoss 1:500