

FREIMUNDO

Wohnung: O2-3

Friederike-Nadig-Allee, 80939 München

Wohnfläche: 69,64m², 3-Zimmer-Whg.


Bezug: 2028

Mindestbelegung: 3 Person/en

Fördermodell: EOF (Einkommenstufe II)

Zu zeichnende Geschäftsanteile: 21 (entspr. 10.500,00 €)

Nutzungsentgelt*: 835,68 €

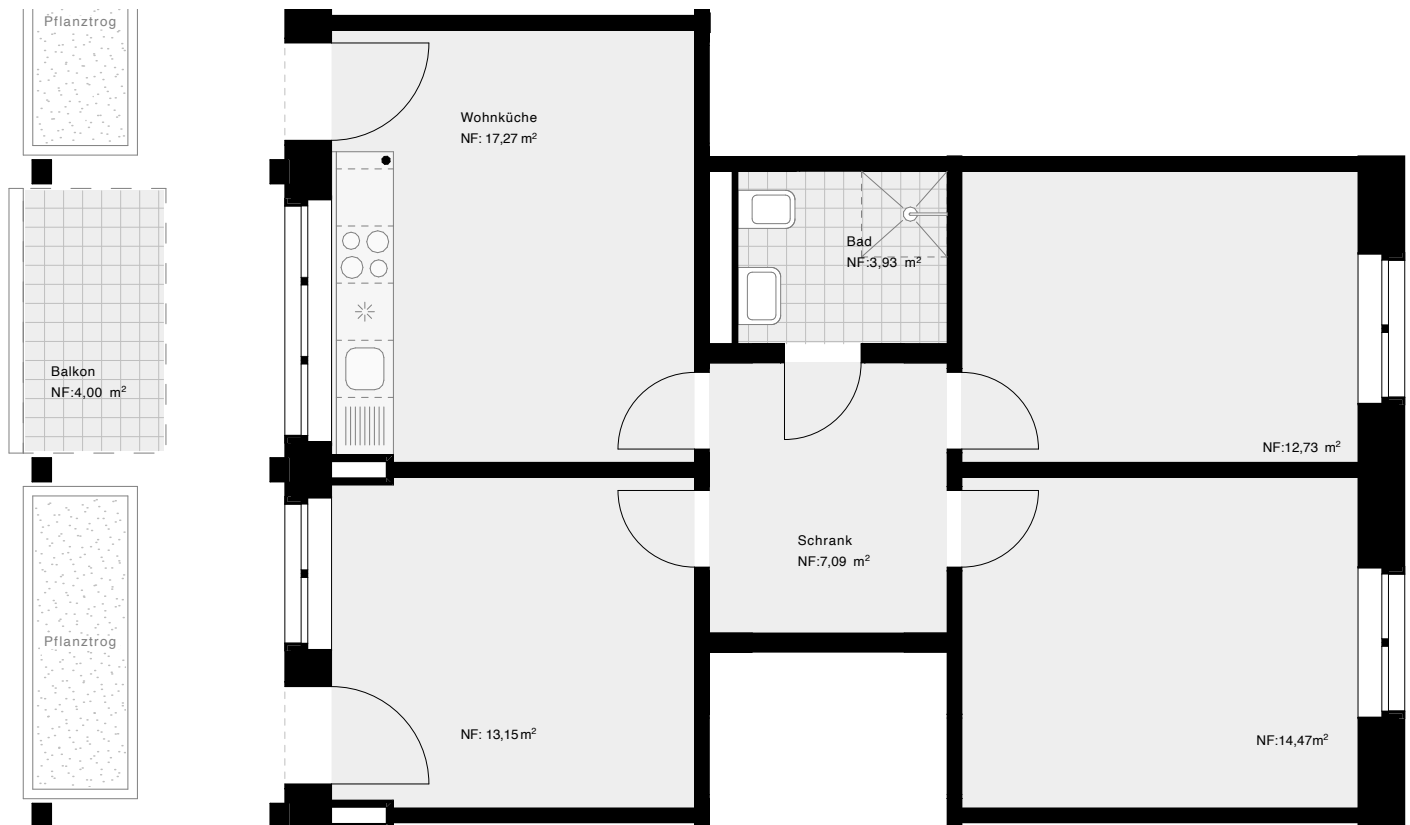

* Das Nutzungsentgelt entspricht einer Netto-Kalt-Miete. Kosten für Heizung, Wasser, Müllentsorgung, Reinigungen etc. werden per Betriebskostenabrechnung separat berechnet, hier ist mit einer Vorauszahlung iHv vsl. 4,00€ pro qm Wohnfläche im Monat zu rechnen. Zusätzlich zum Nutzungsentgelt fällt monatlich eine Umlage für die Gemeinschaftseinrichtungen iHv vsl. 0,80€ pro qm Wohnfläche an.