


# FREIHAMPTON











Visualisierung der architektonischen Idee



Lageplan M 1:500

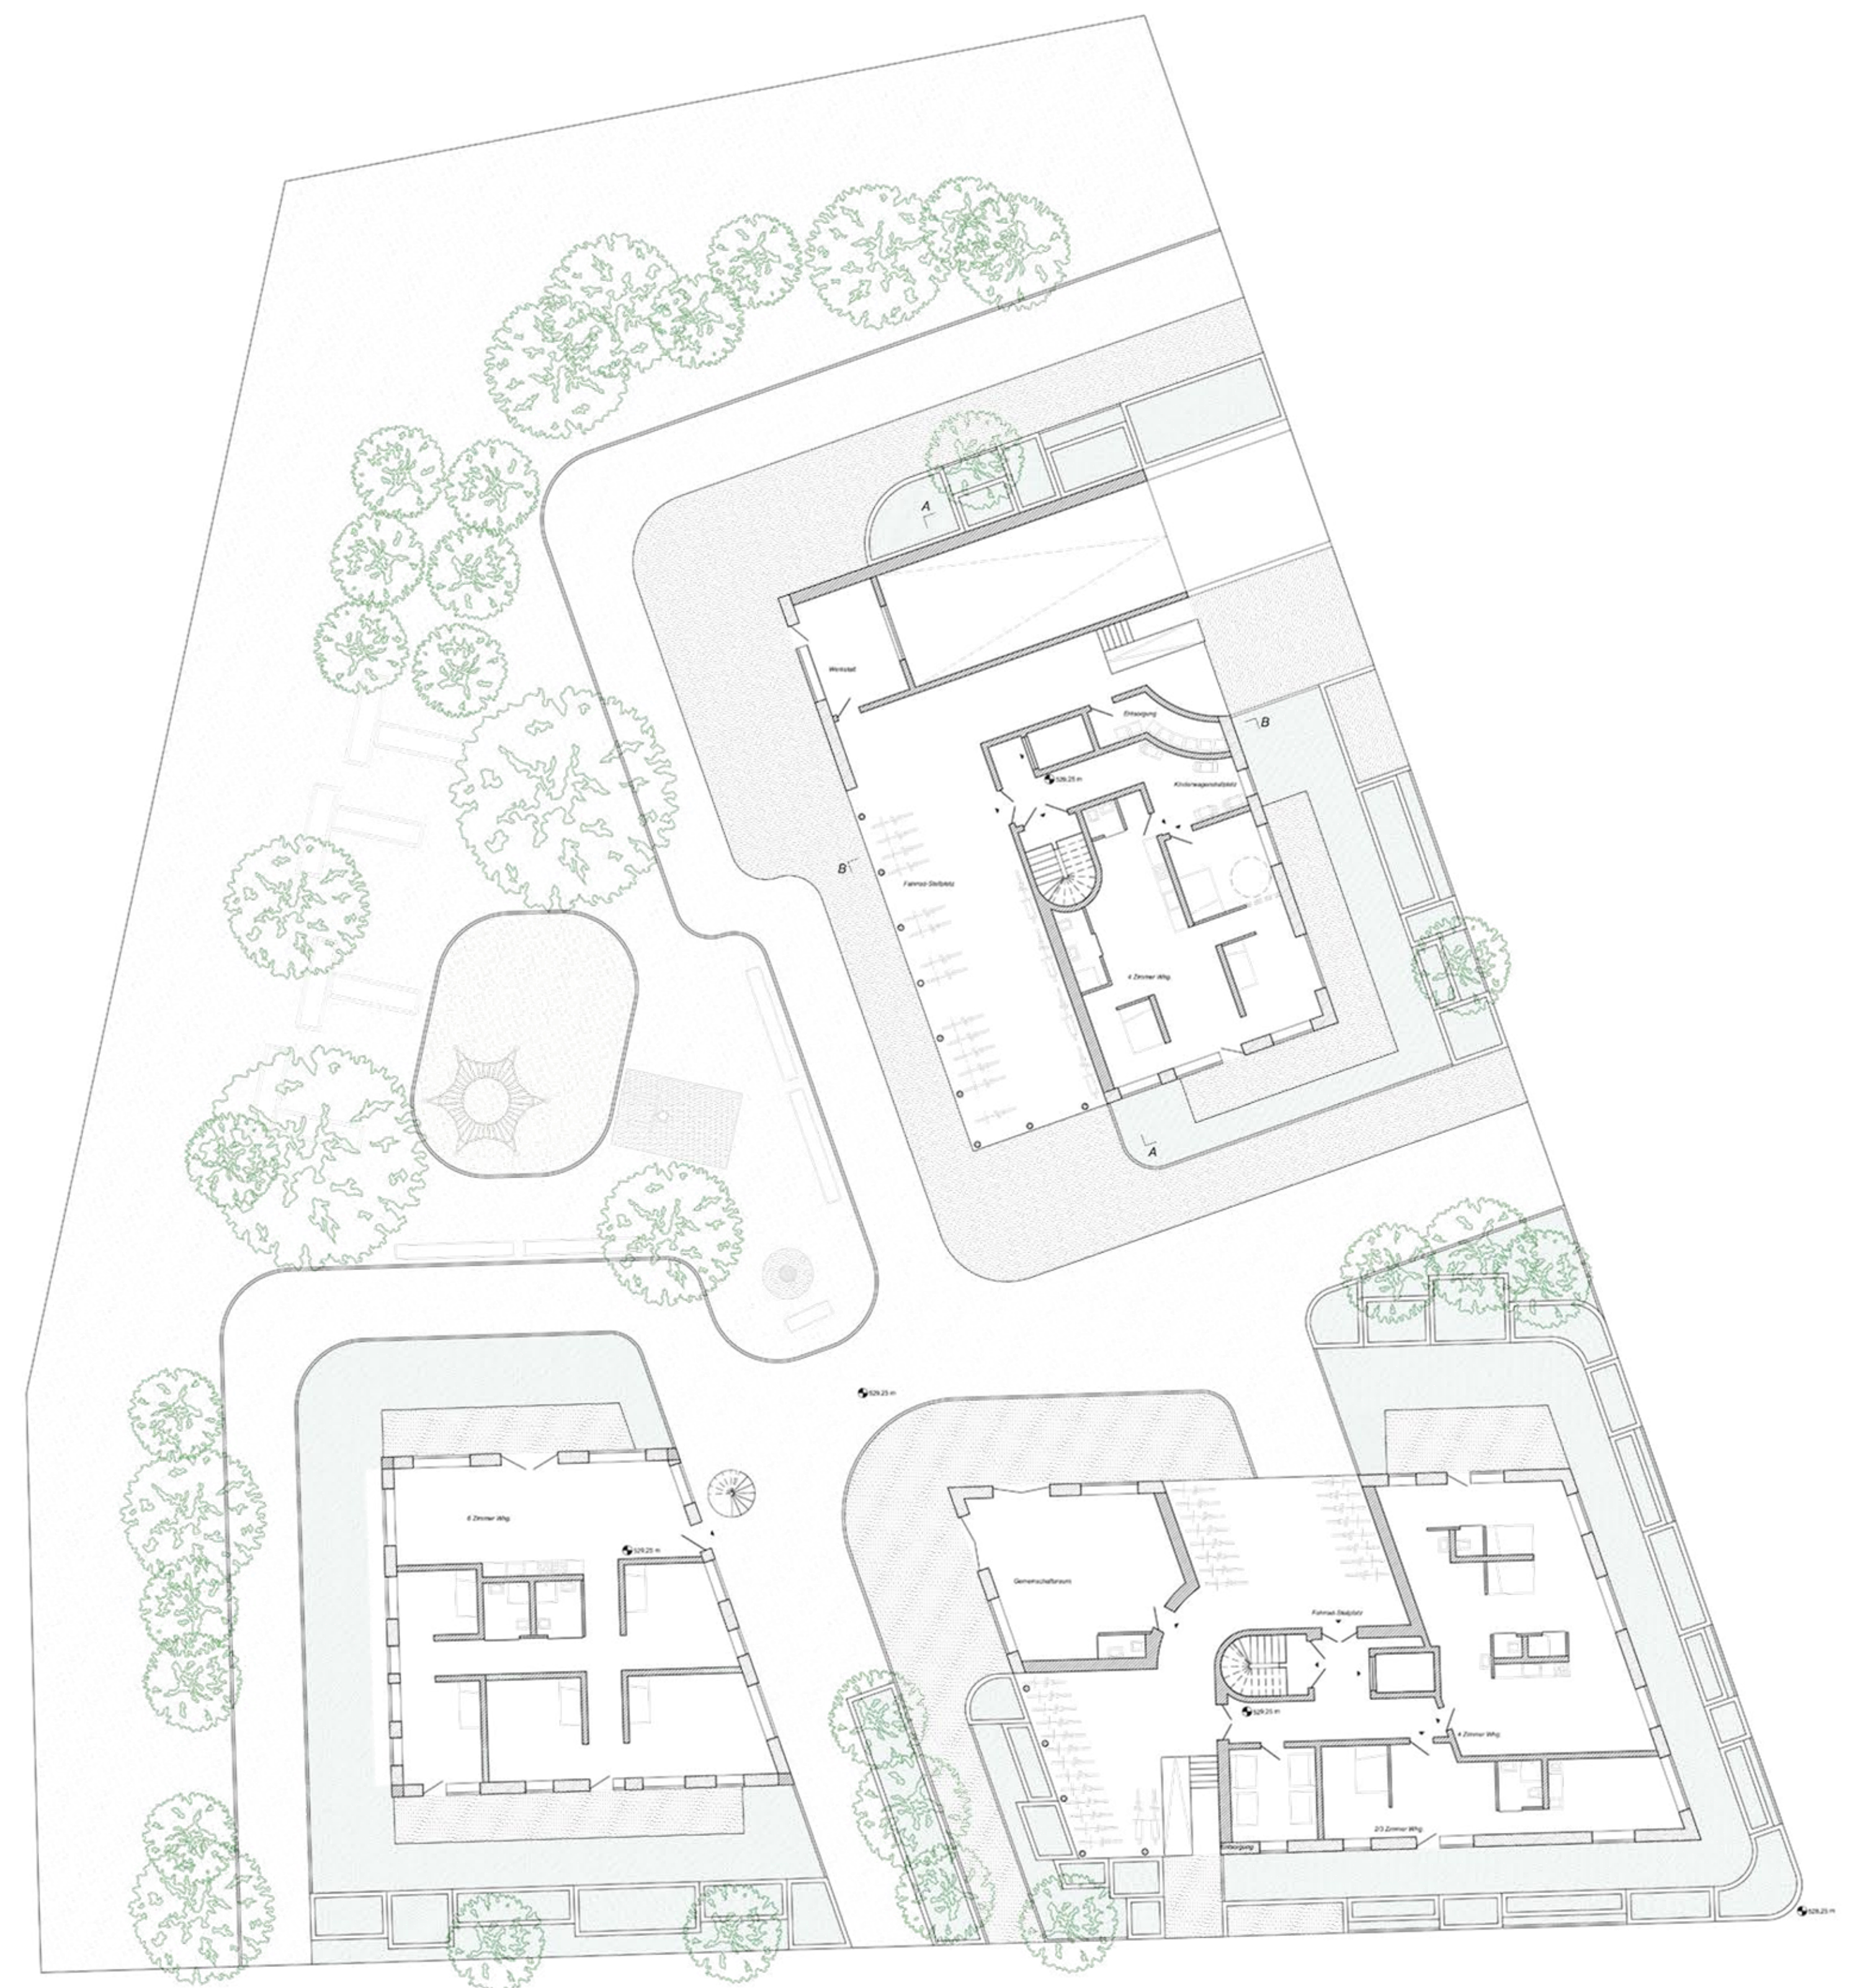

Grundriss Erdgeschoss M 1:200

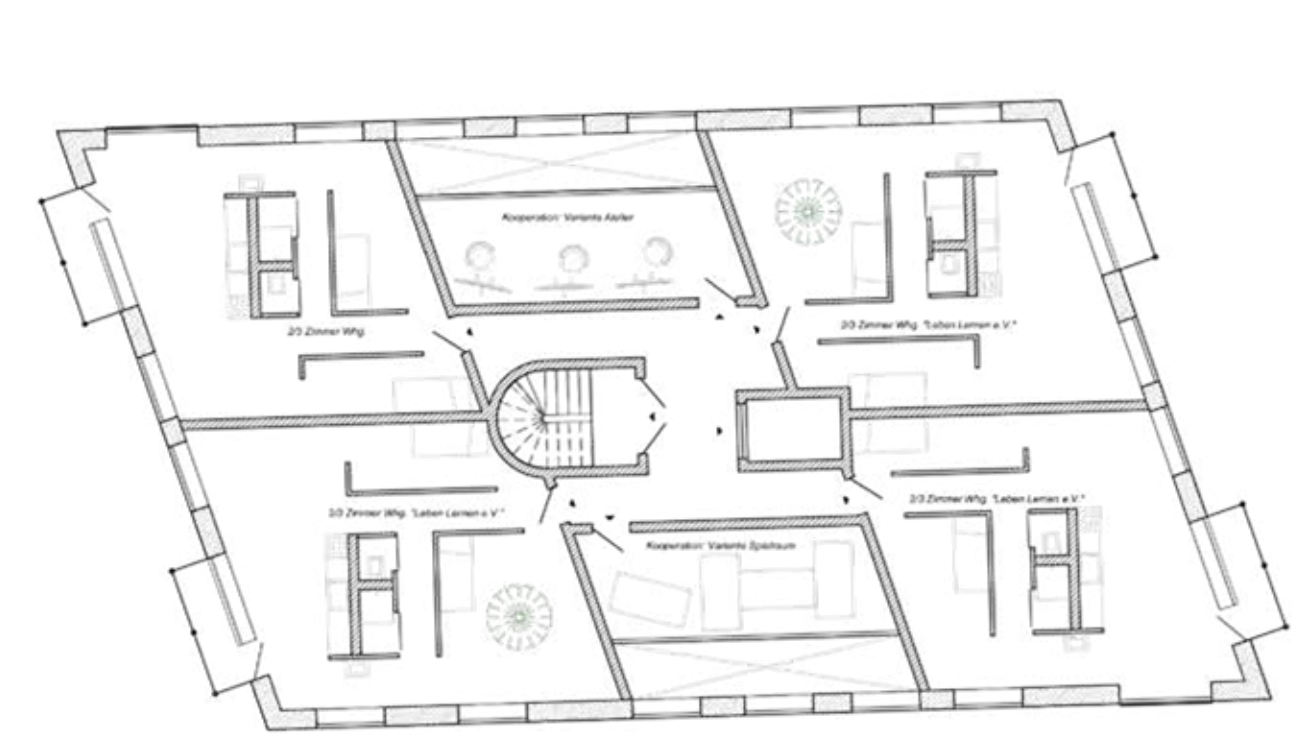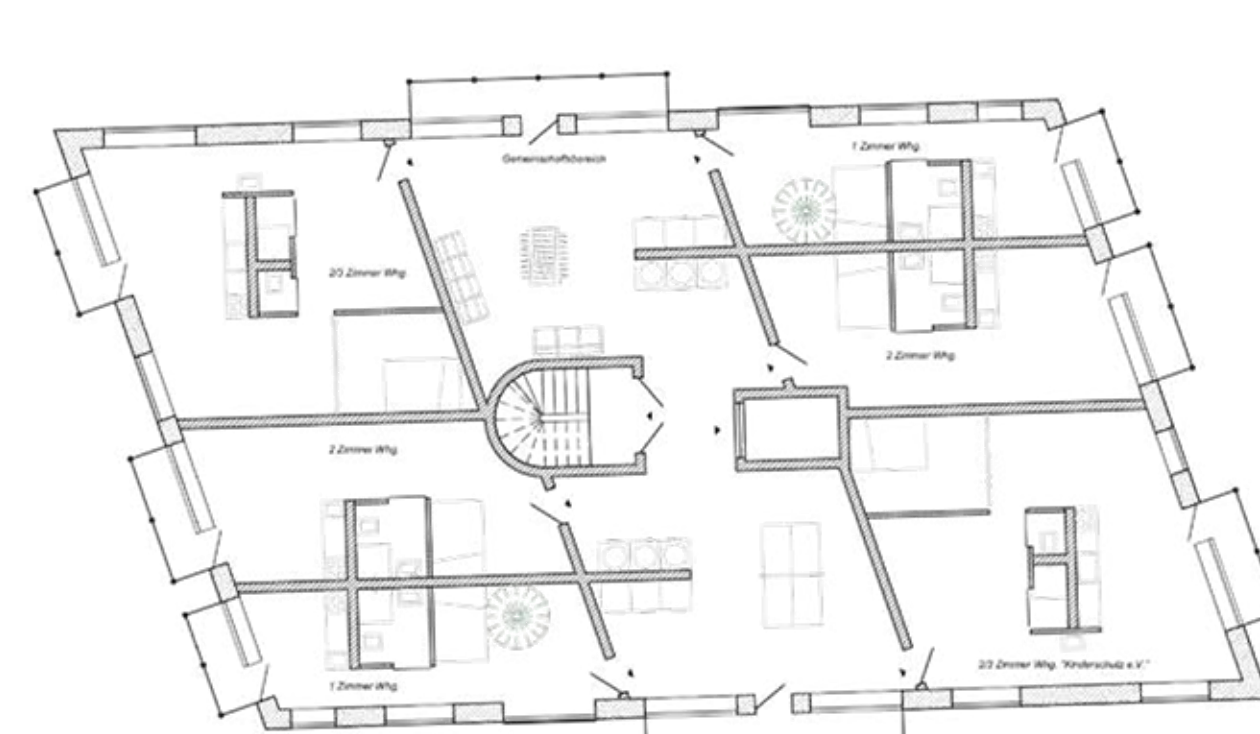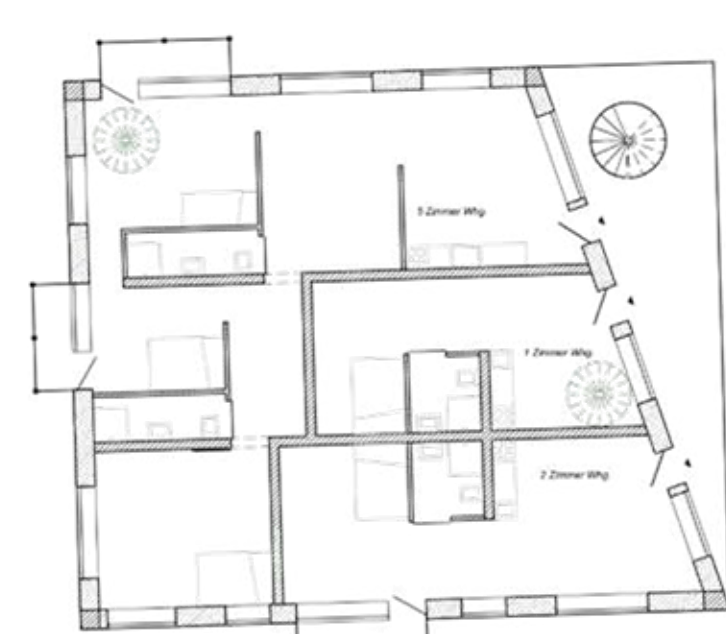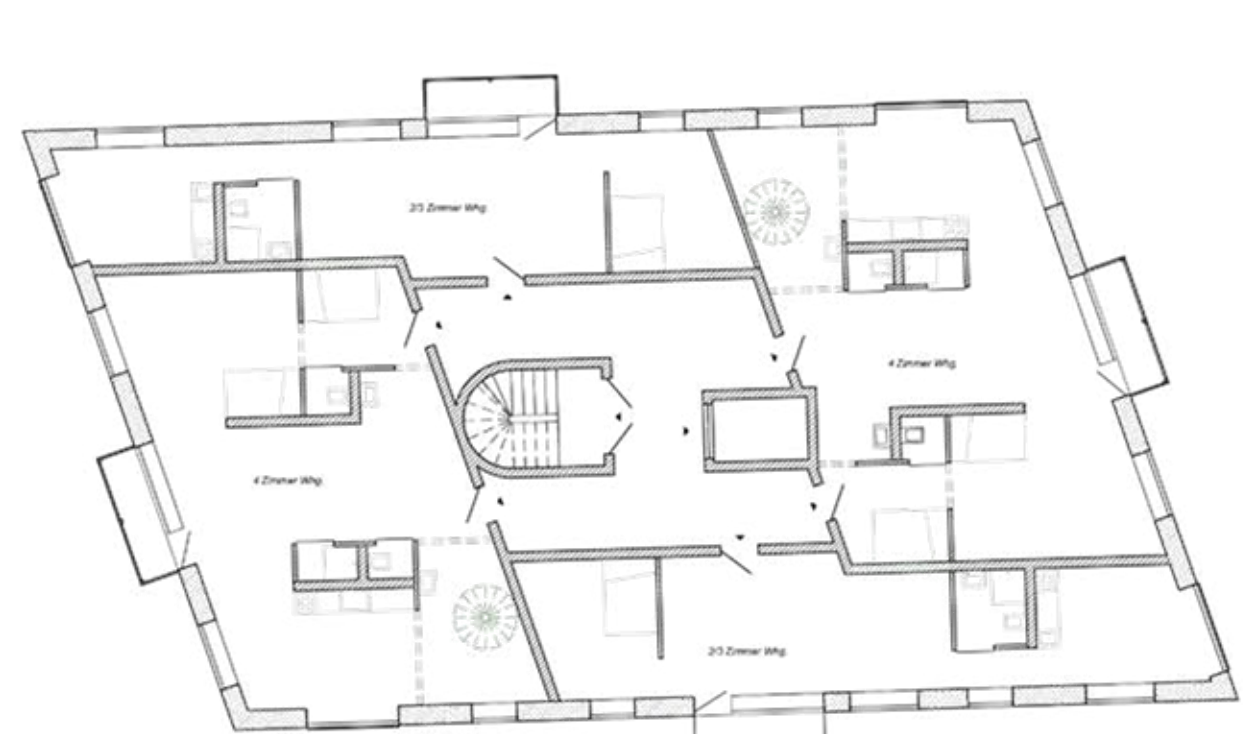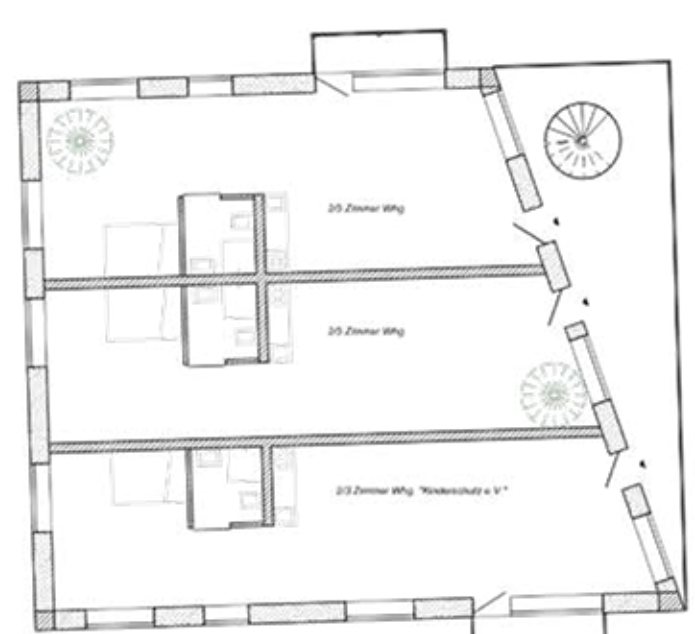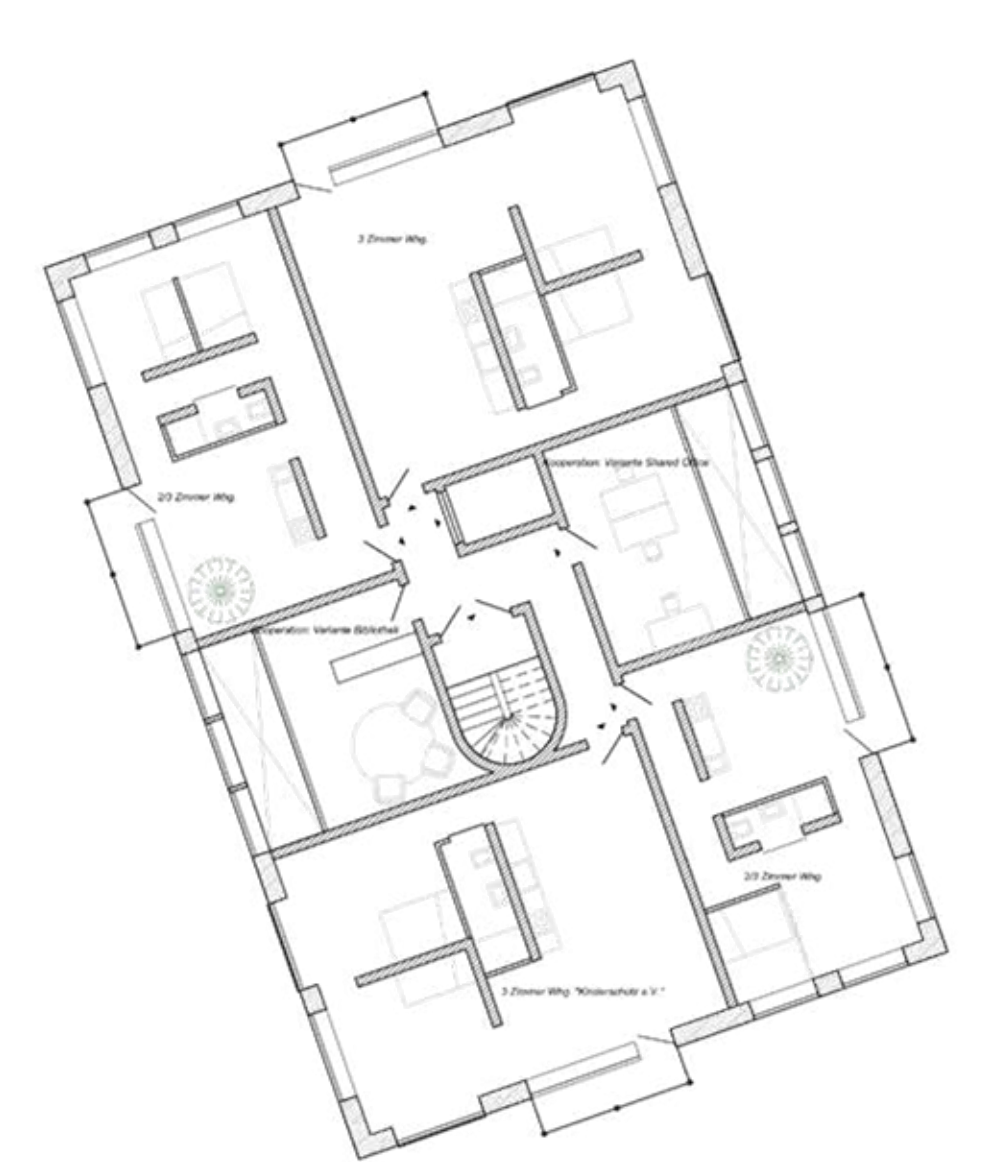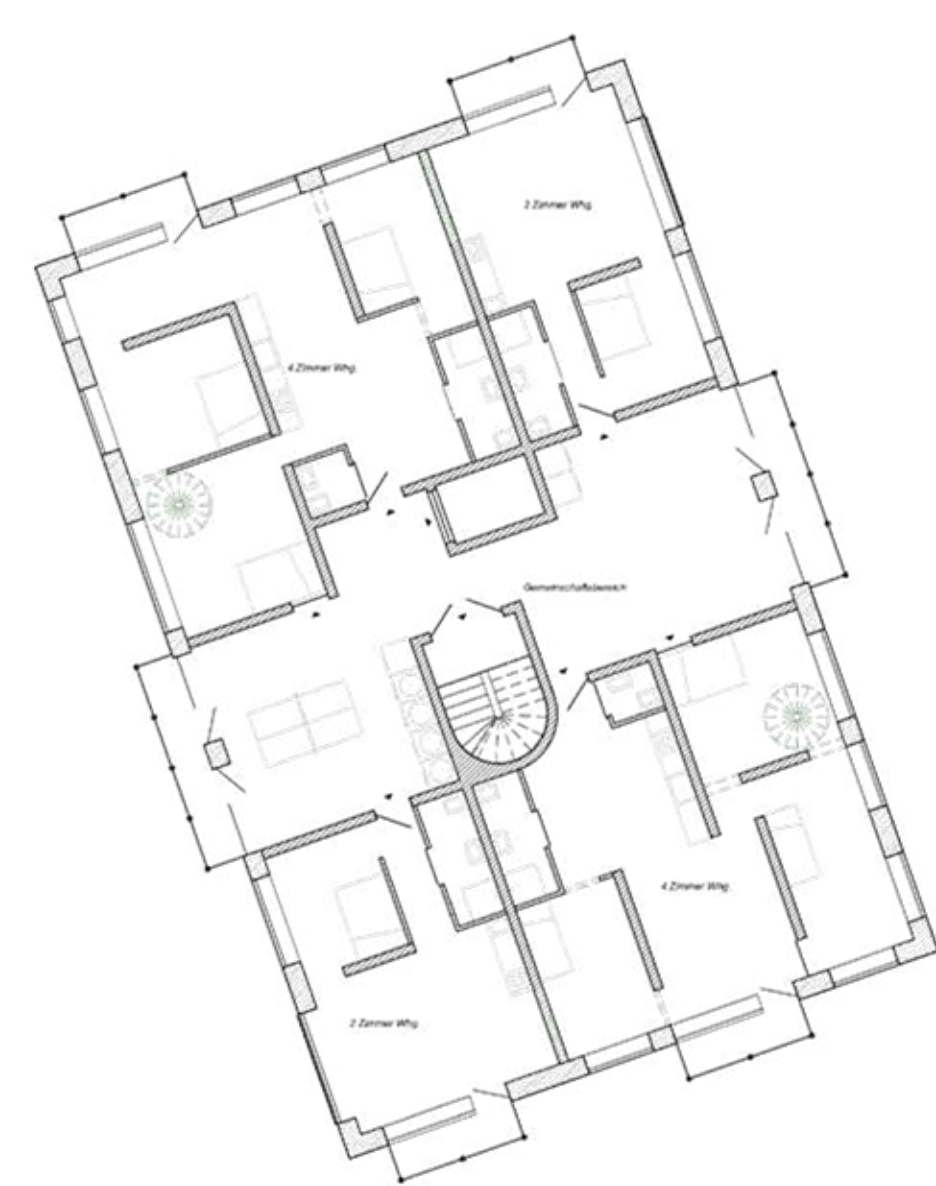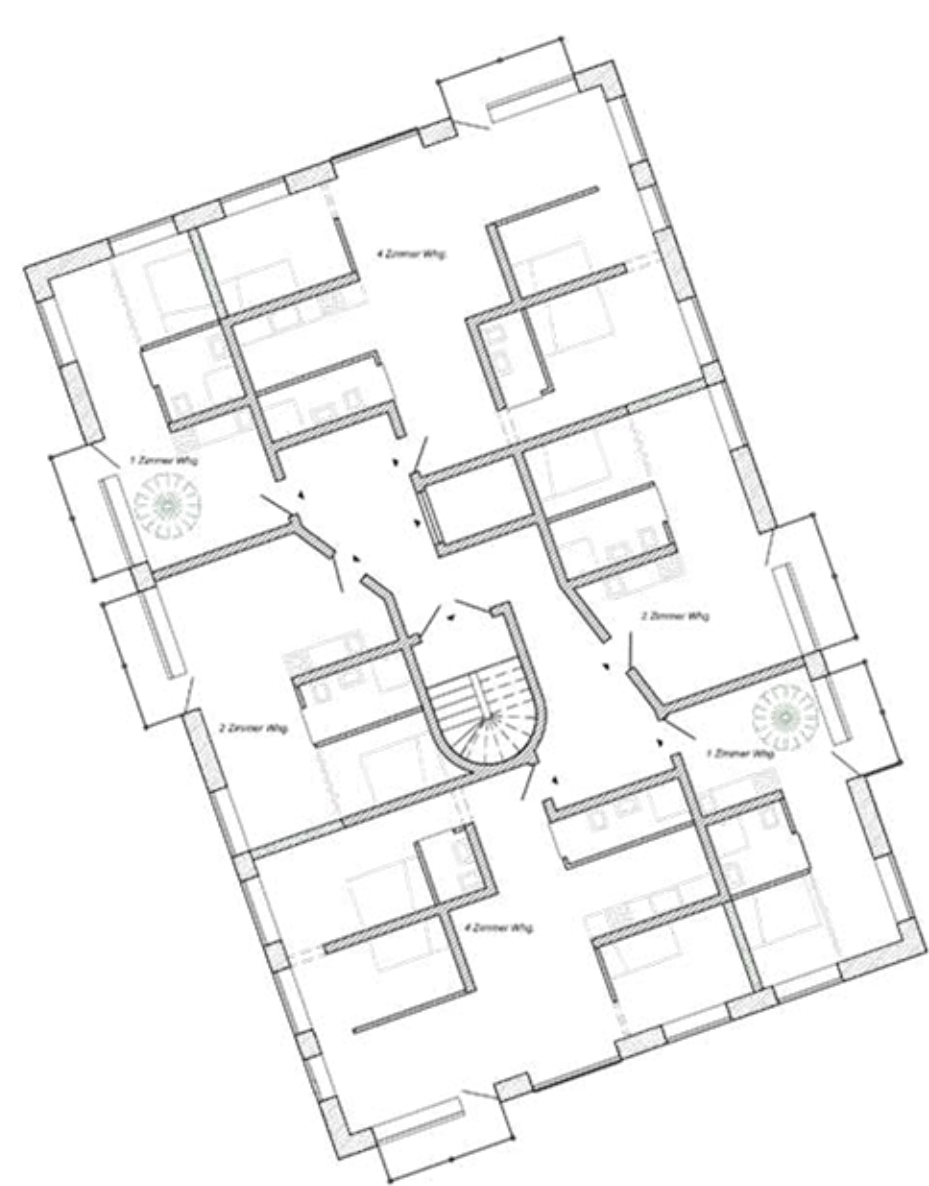

Grundriss 1. Obergeschoss M 1:200

Grundriss 2. Obergeschoss M 1:200


Grundriss 3. Obergeschoss M 1:200



Straßenansicht Ost M 1:200




Straßenansicht Süd M 1:200

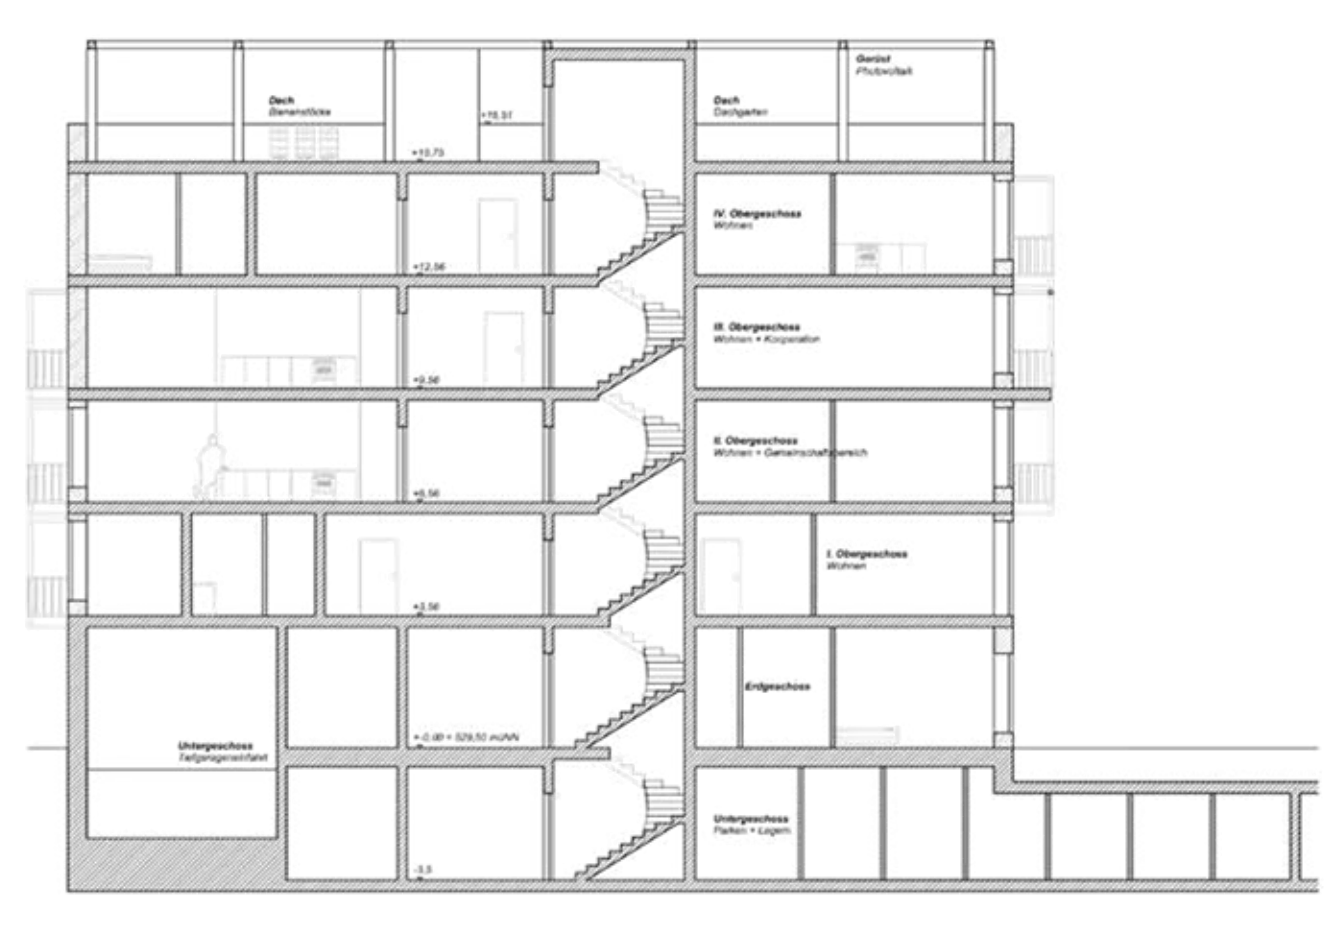



Schnitt B-B M 1:200



Schnitt A-A M 1:200

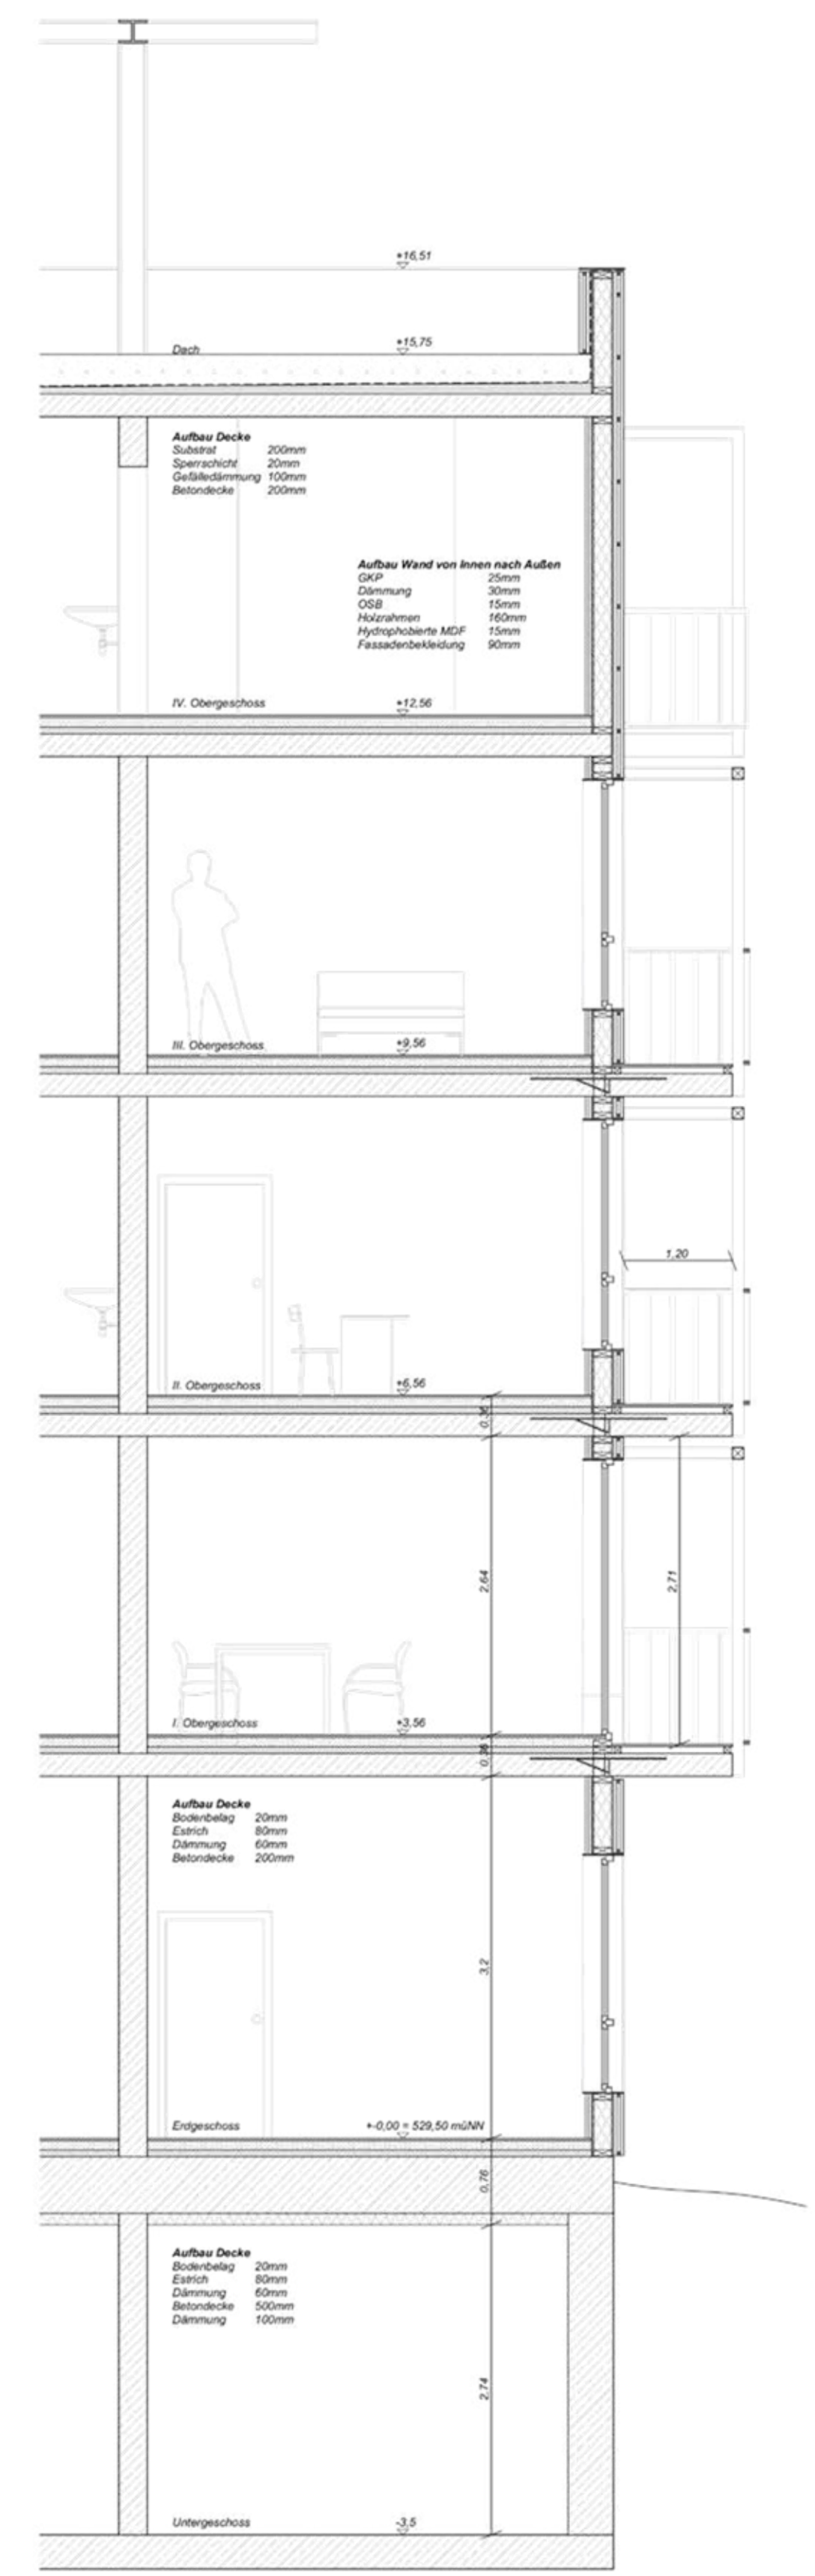


Konstruktionsschnitt und Ansicht M 1:50

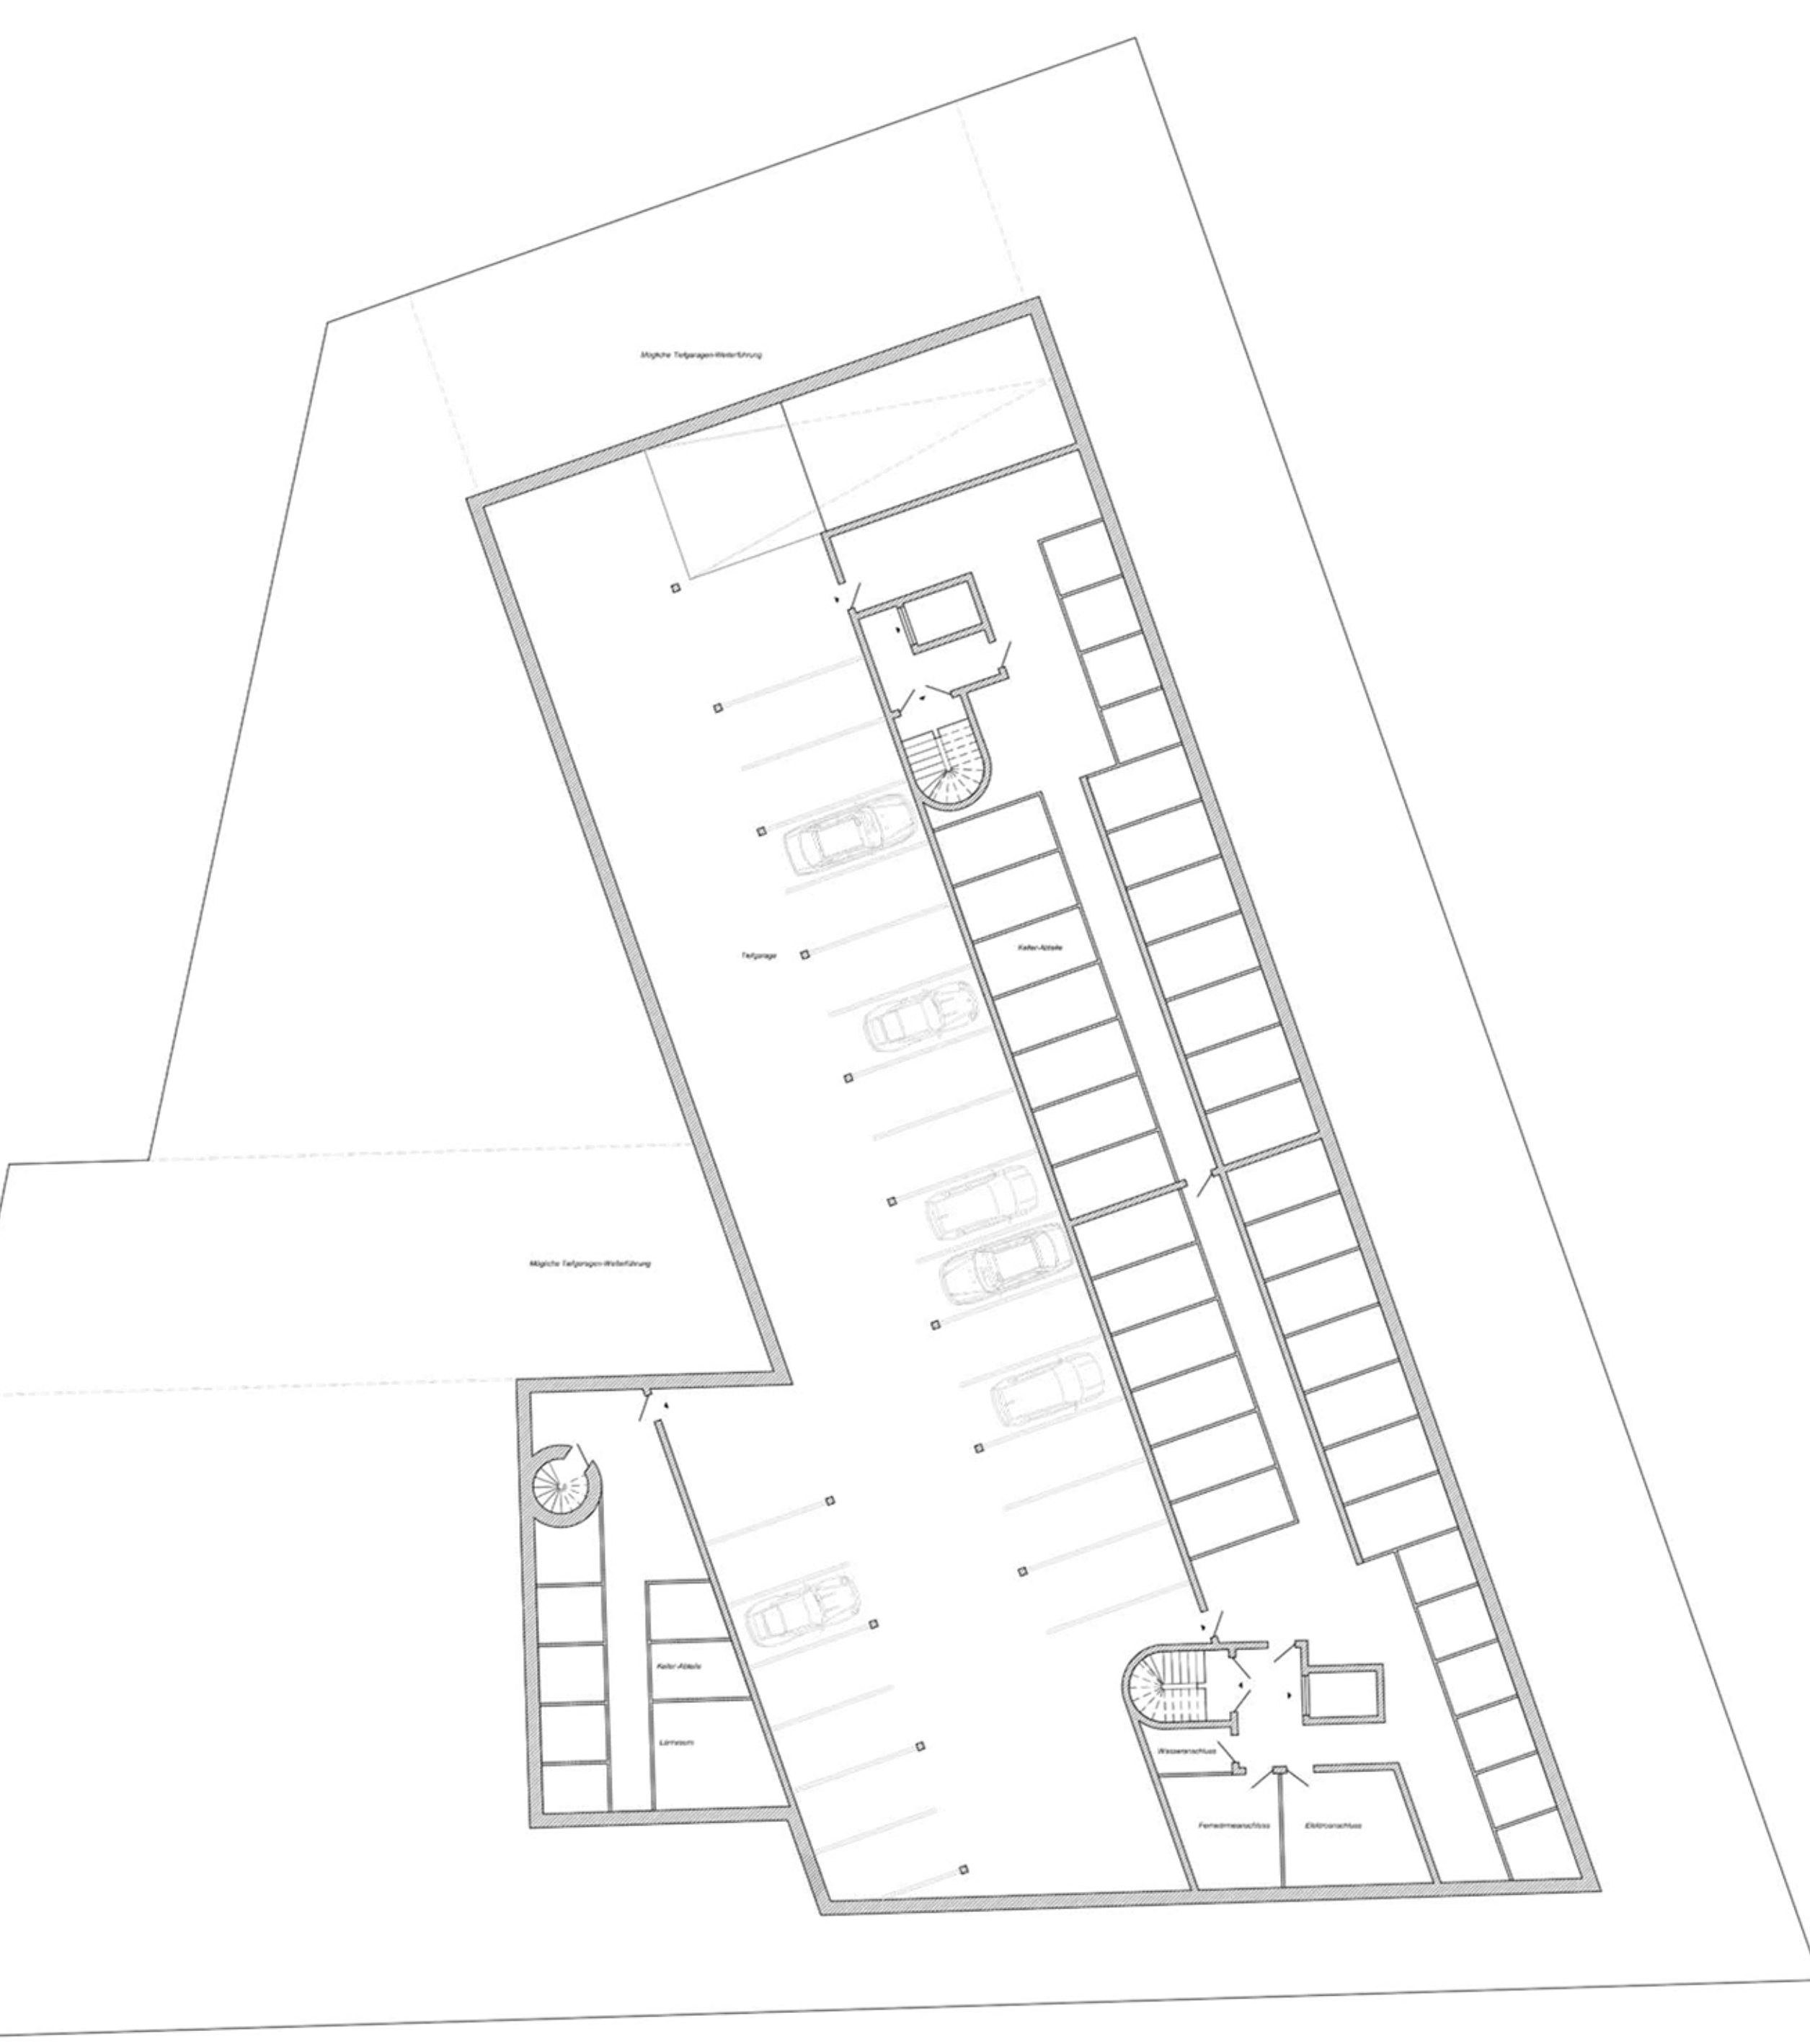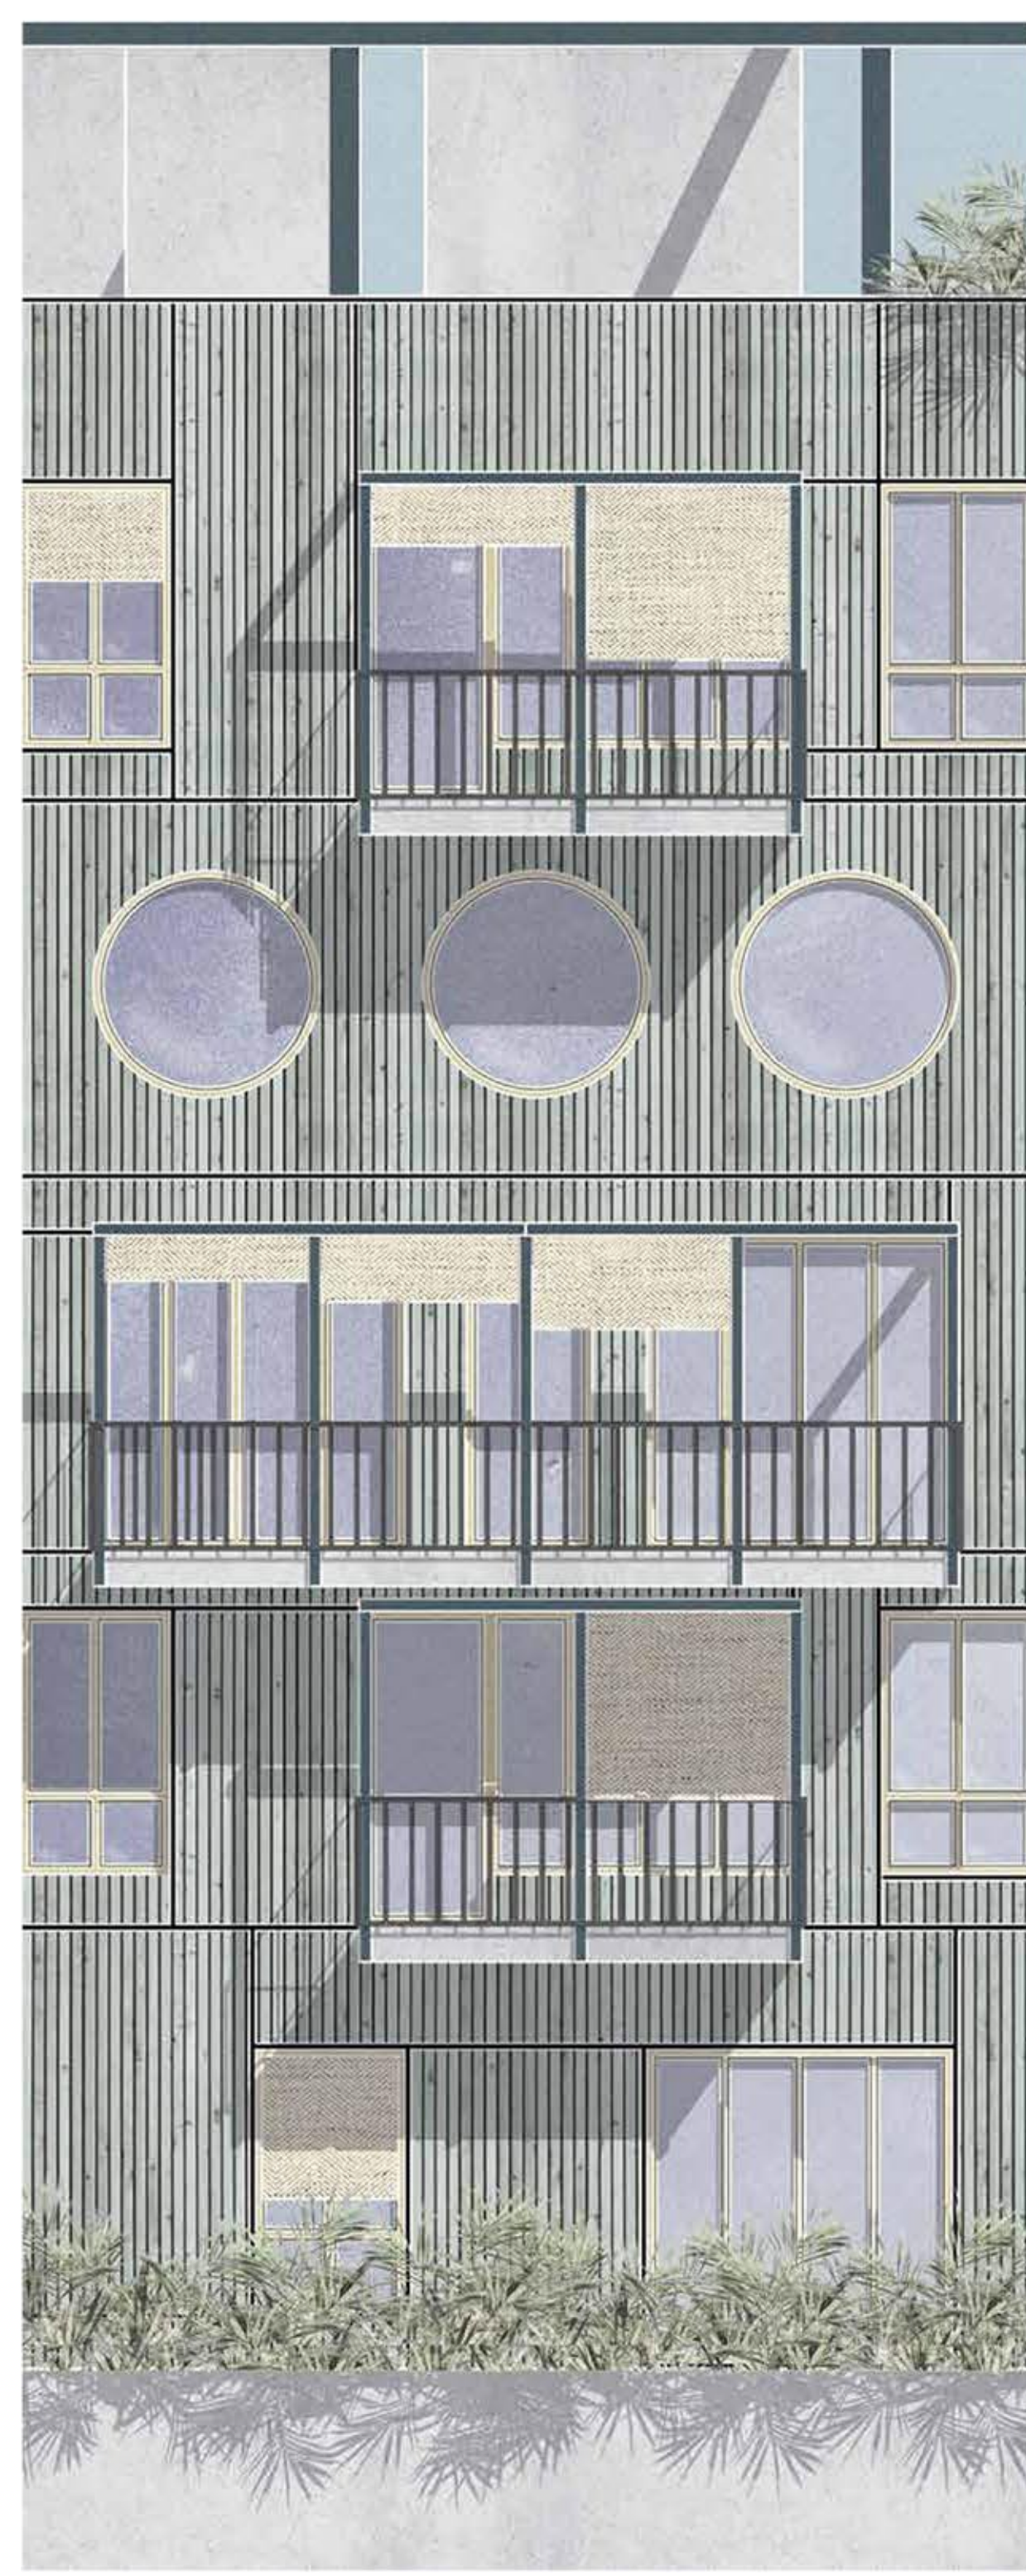


Grundriss Untergeschoss M 1:200




Möblerter Grundriss 1.Obergeschoss M 1:100

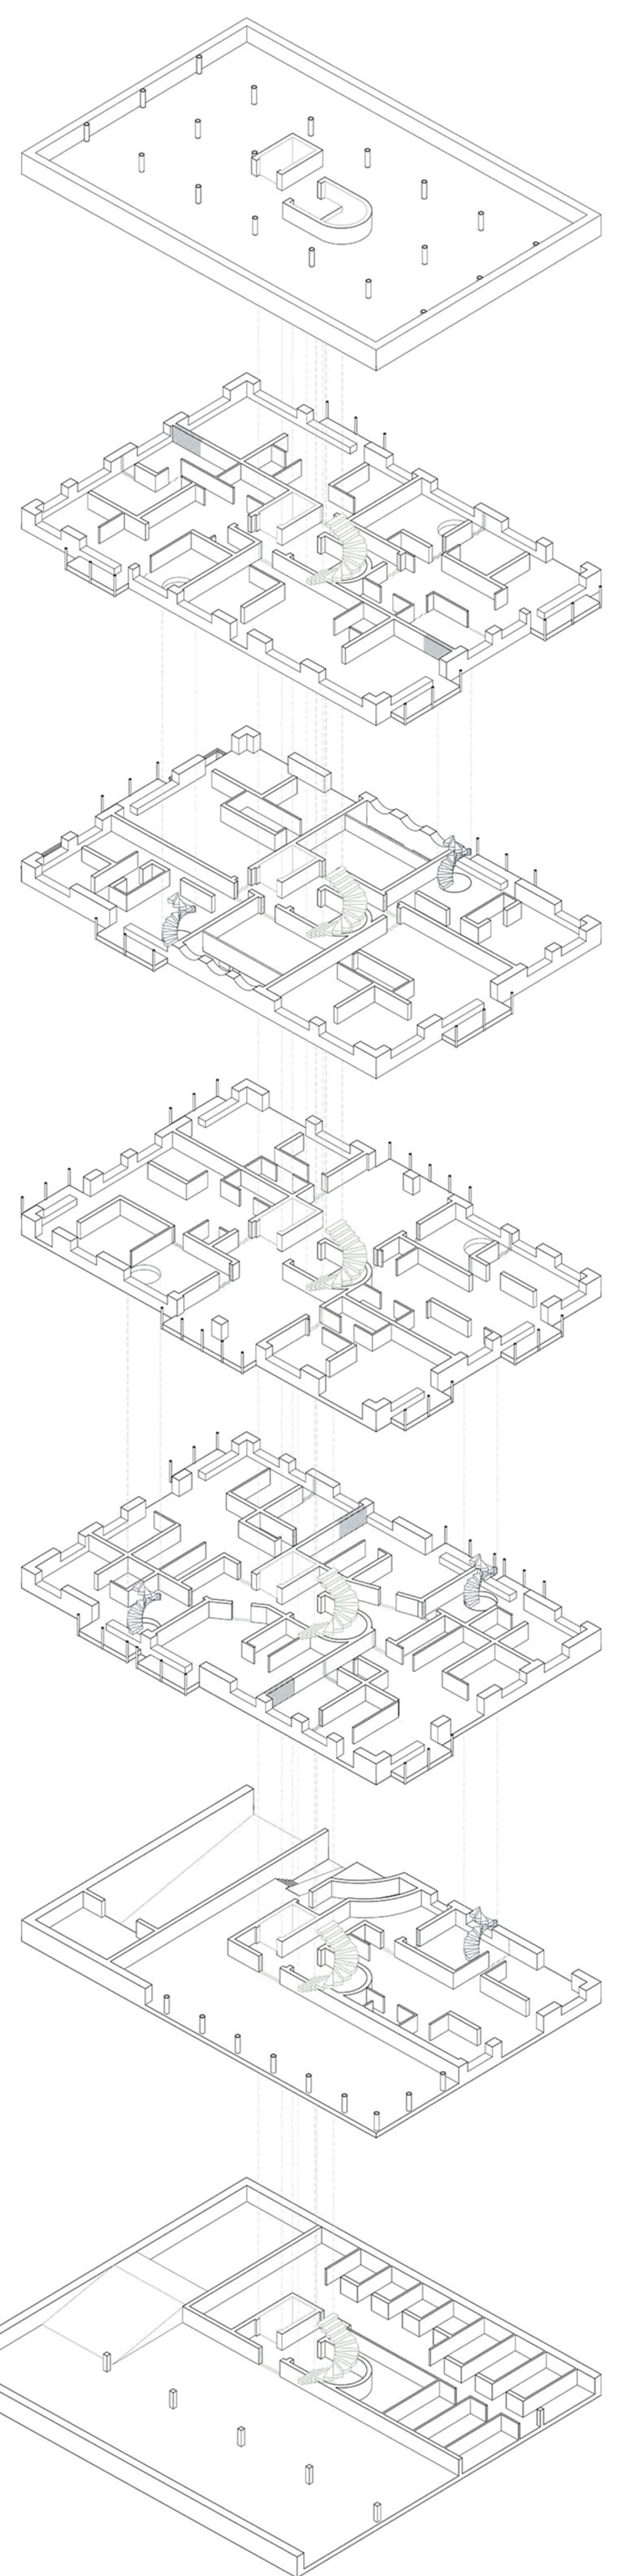

Isometrische Erschließungsplastik M 1:100

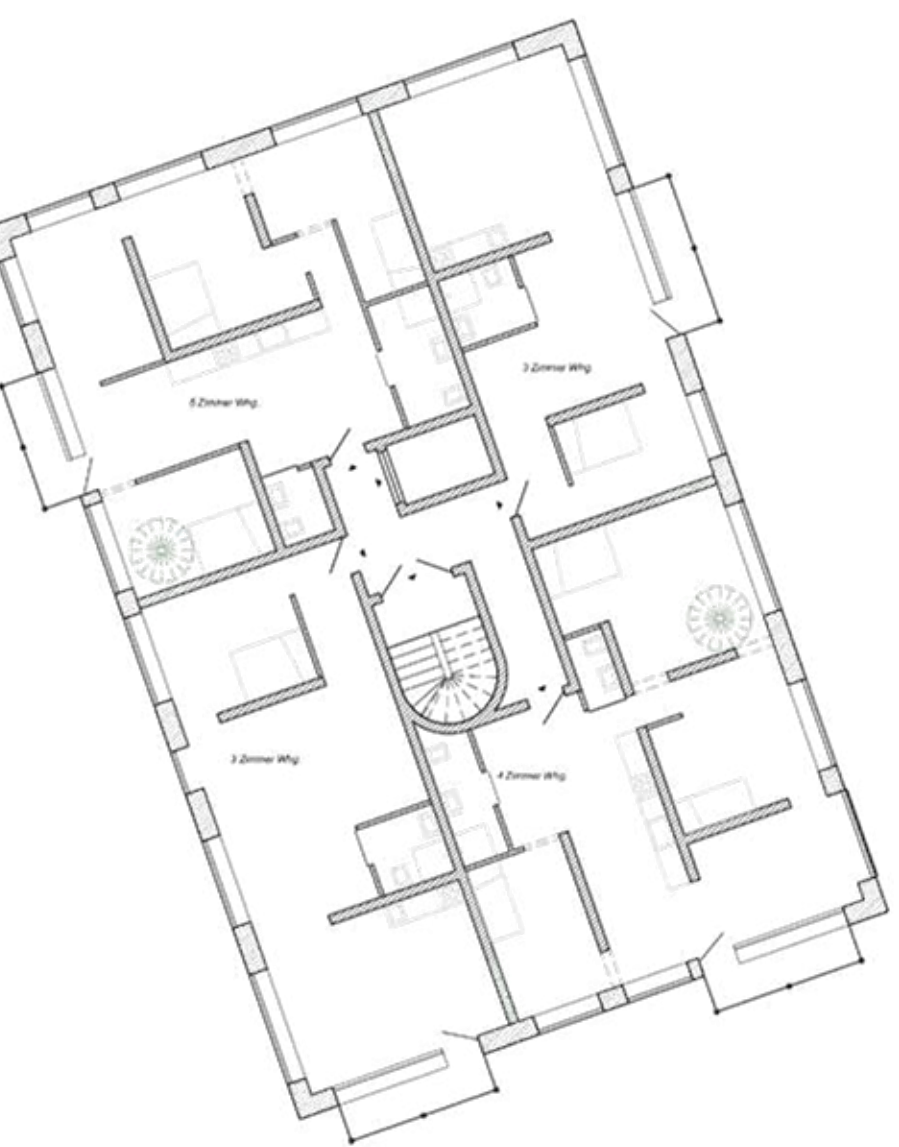

Grundriss 4. Obergeschoss M 1:200

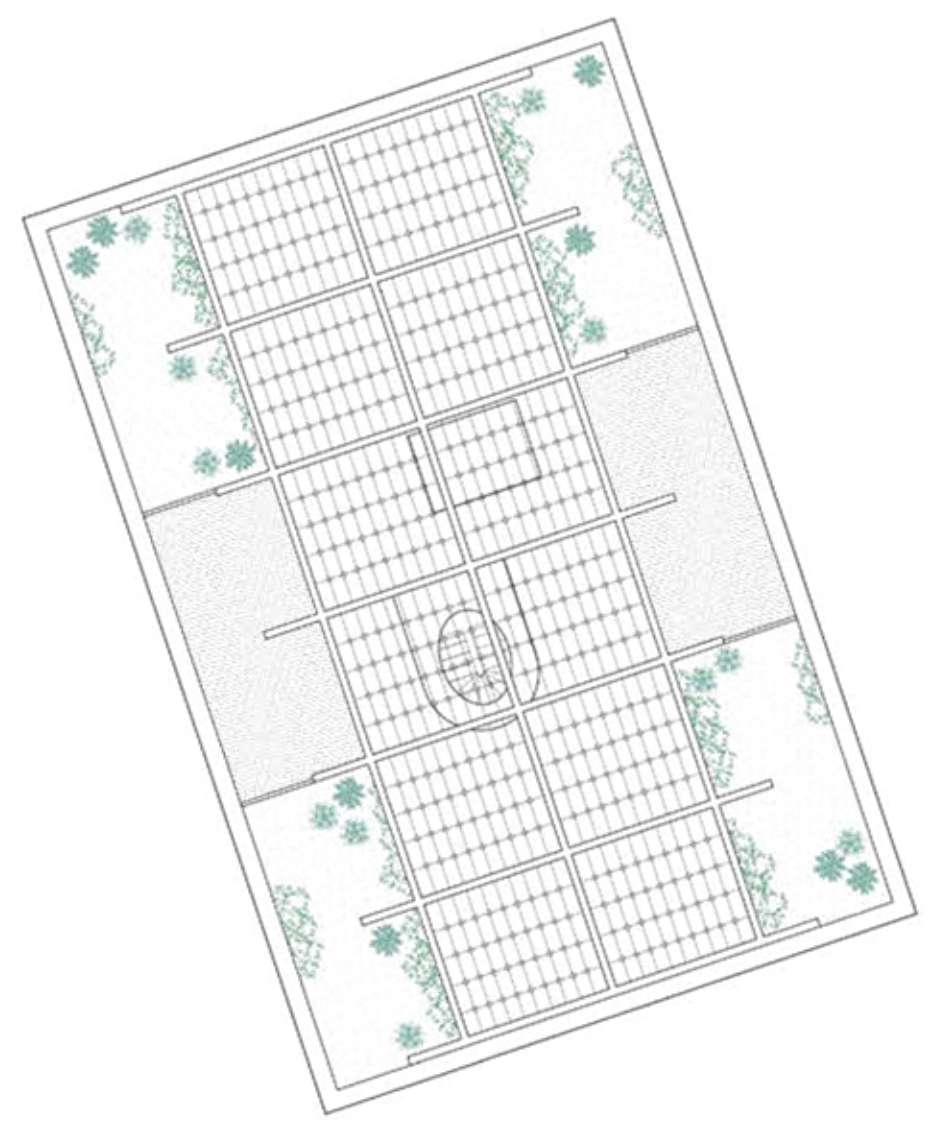

Dachaufsicht M 1:200

