





Ansicht Süd 1:200

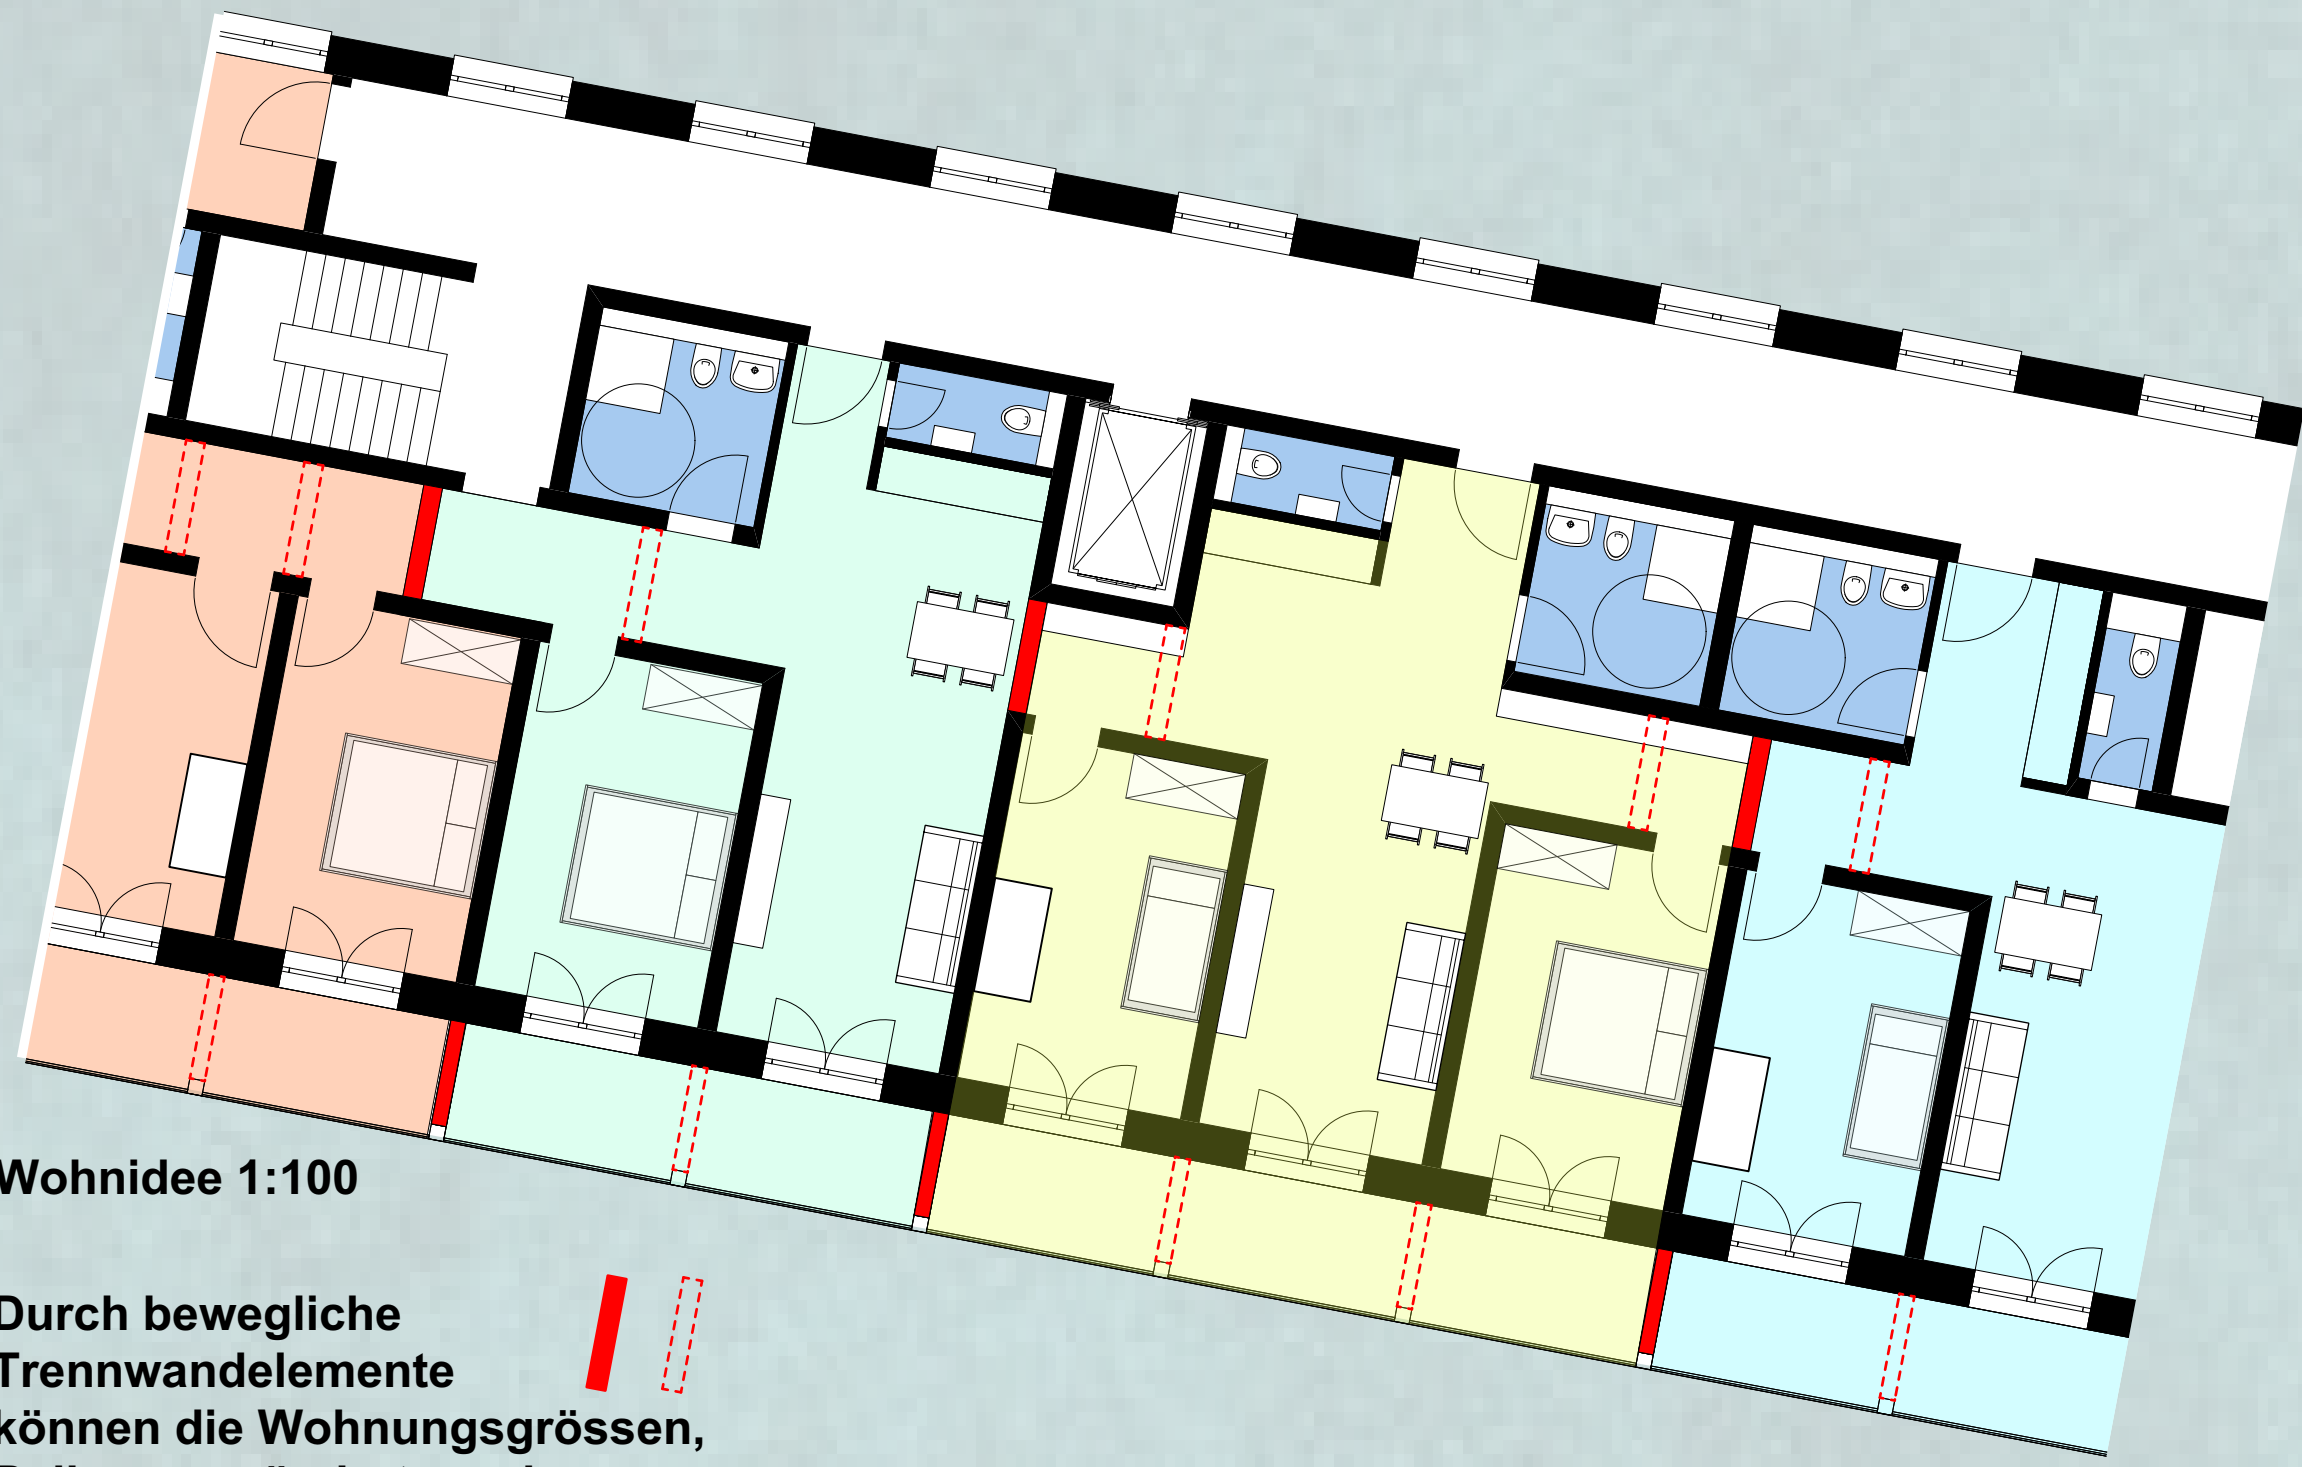


Ansicht Ost 1:200

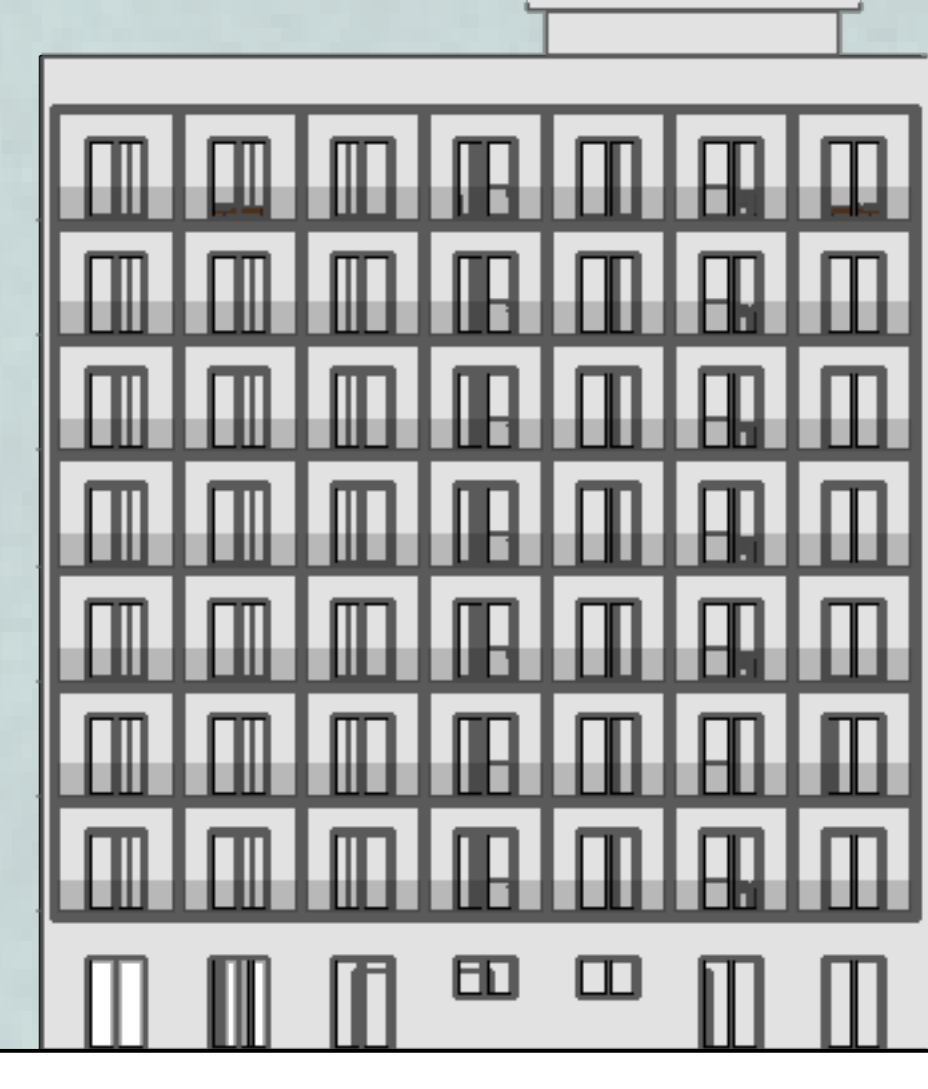


Wohnidee 1:100


Durch bewegliche Trennwandelemente können die Wohnungsgrößen, Balkone verändert werden. Küche, Bad und WC sind fest.

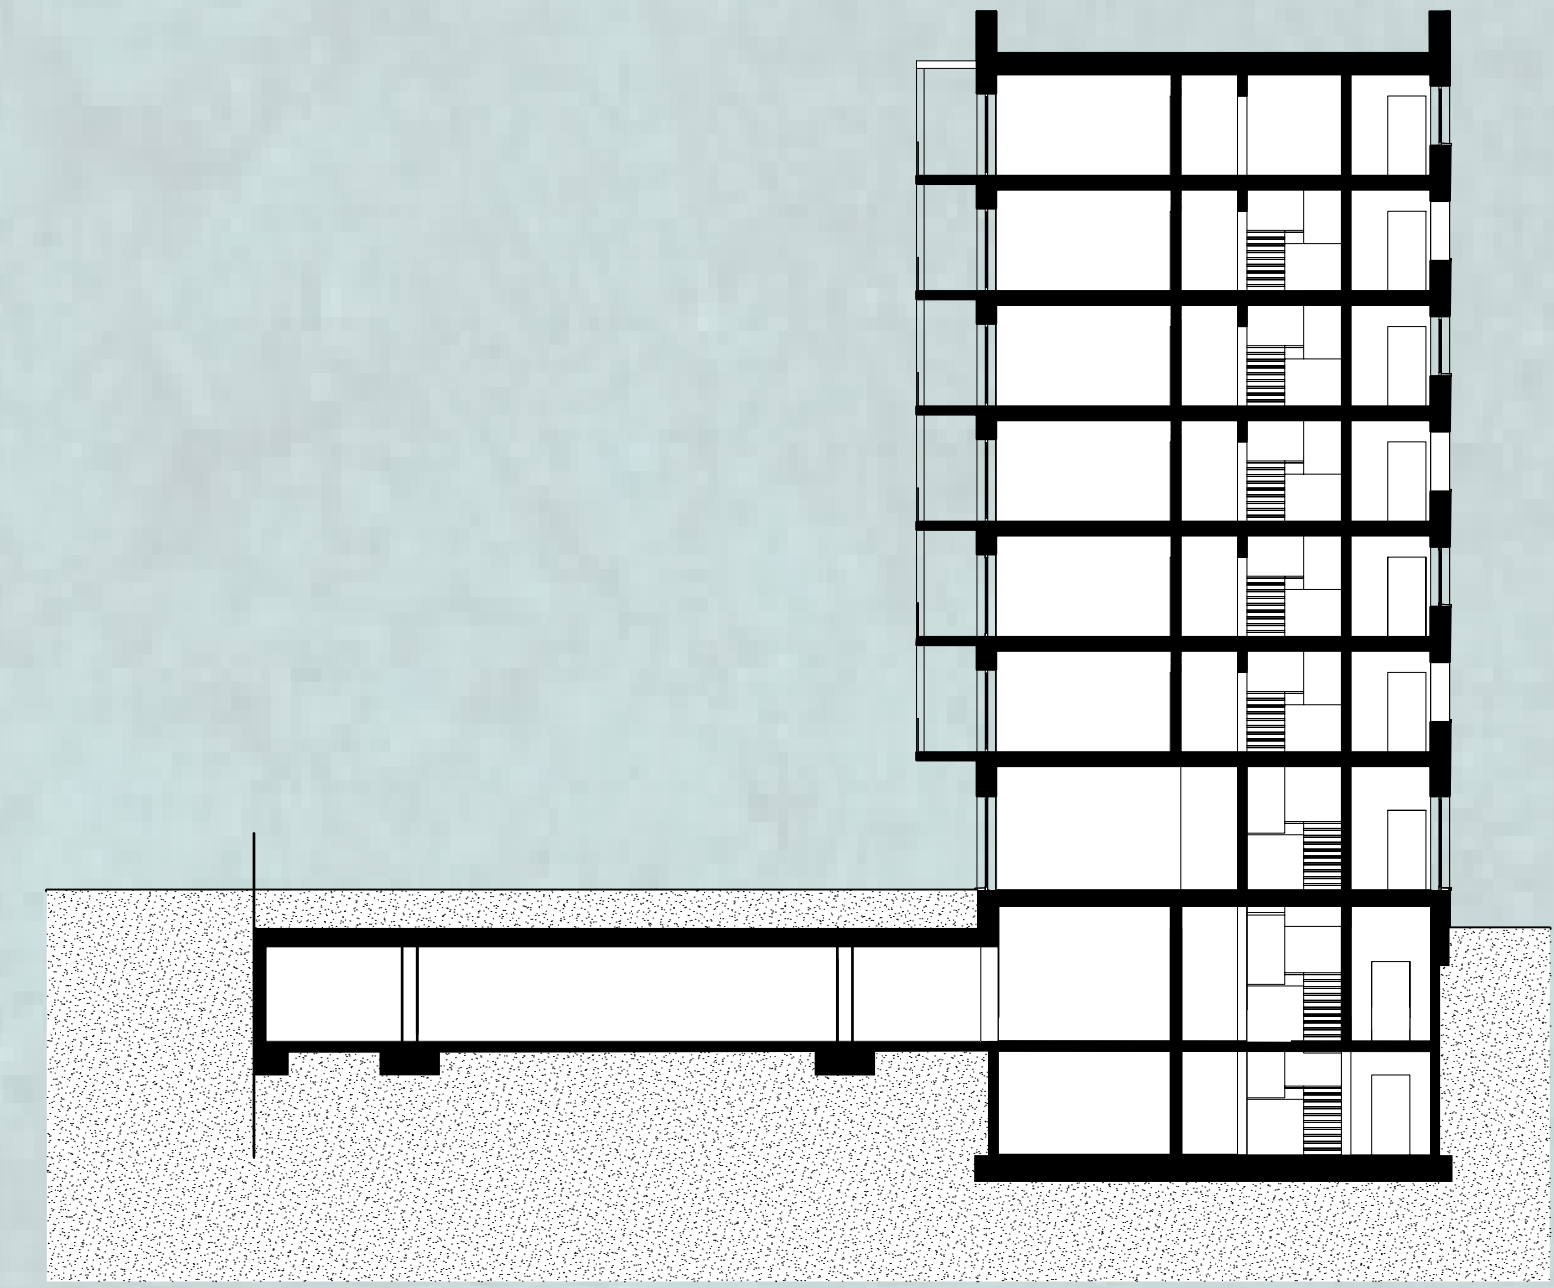

Schnitt 1:200

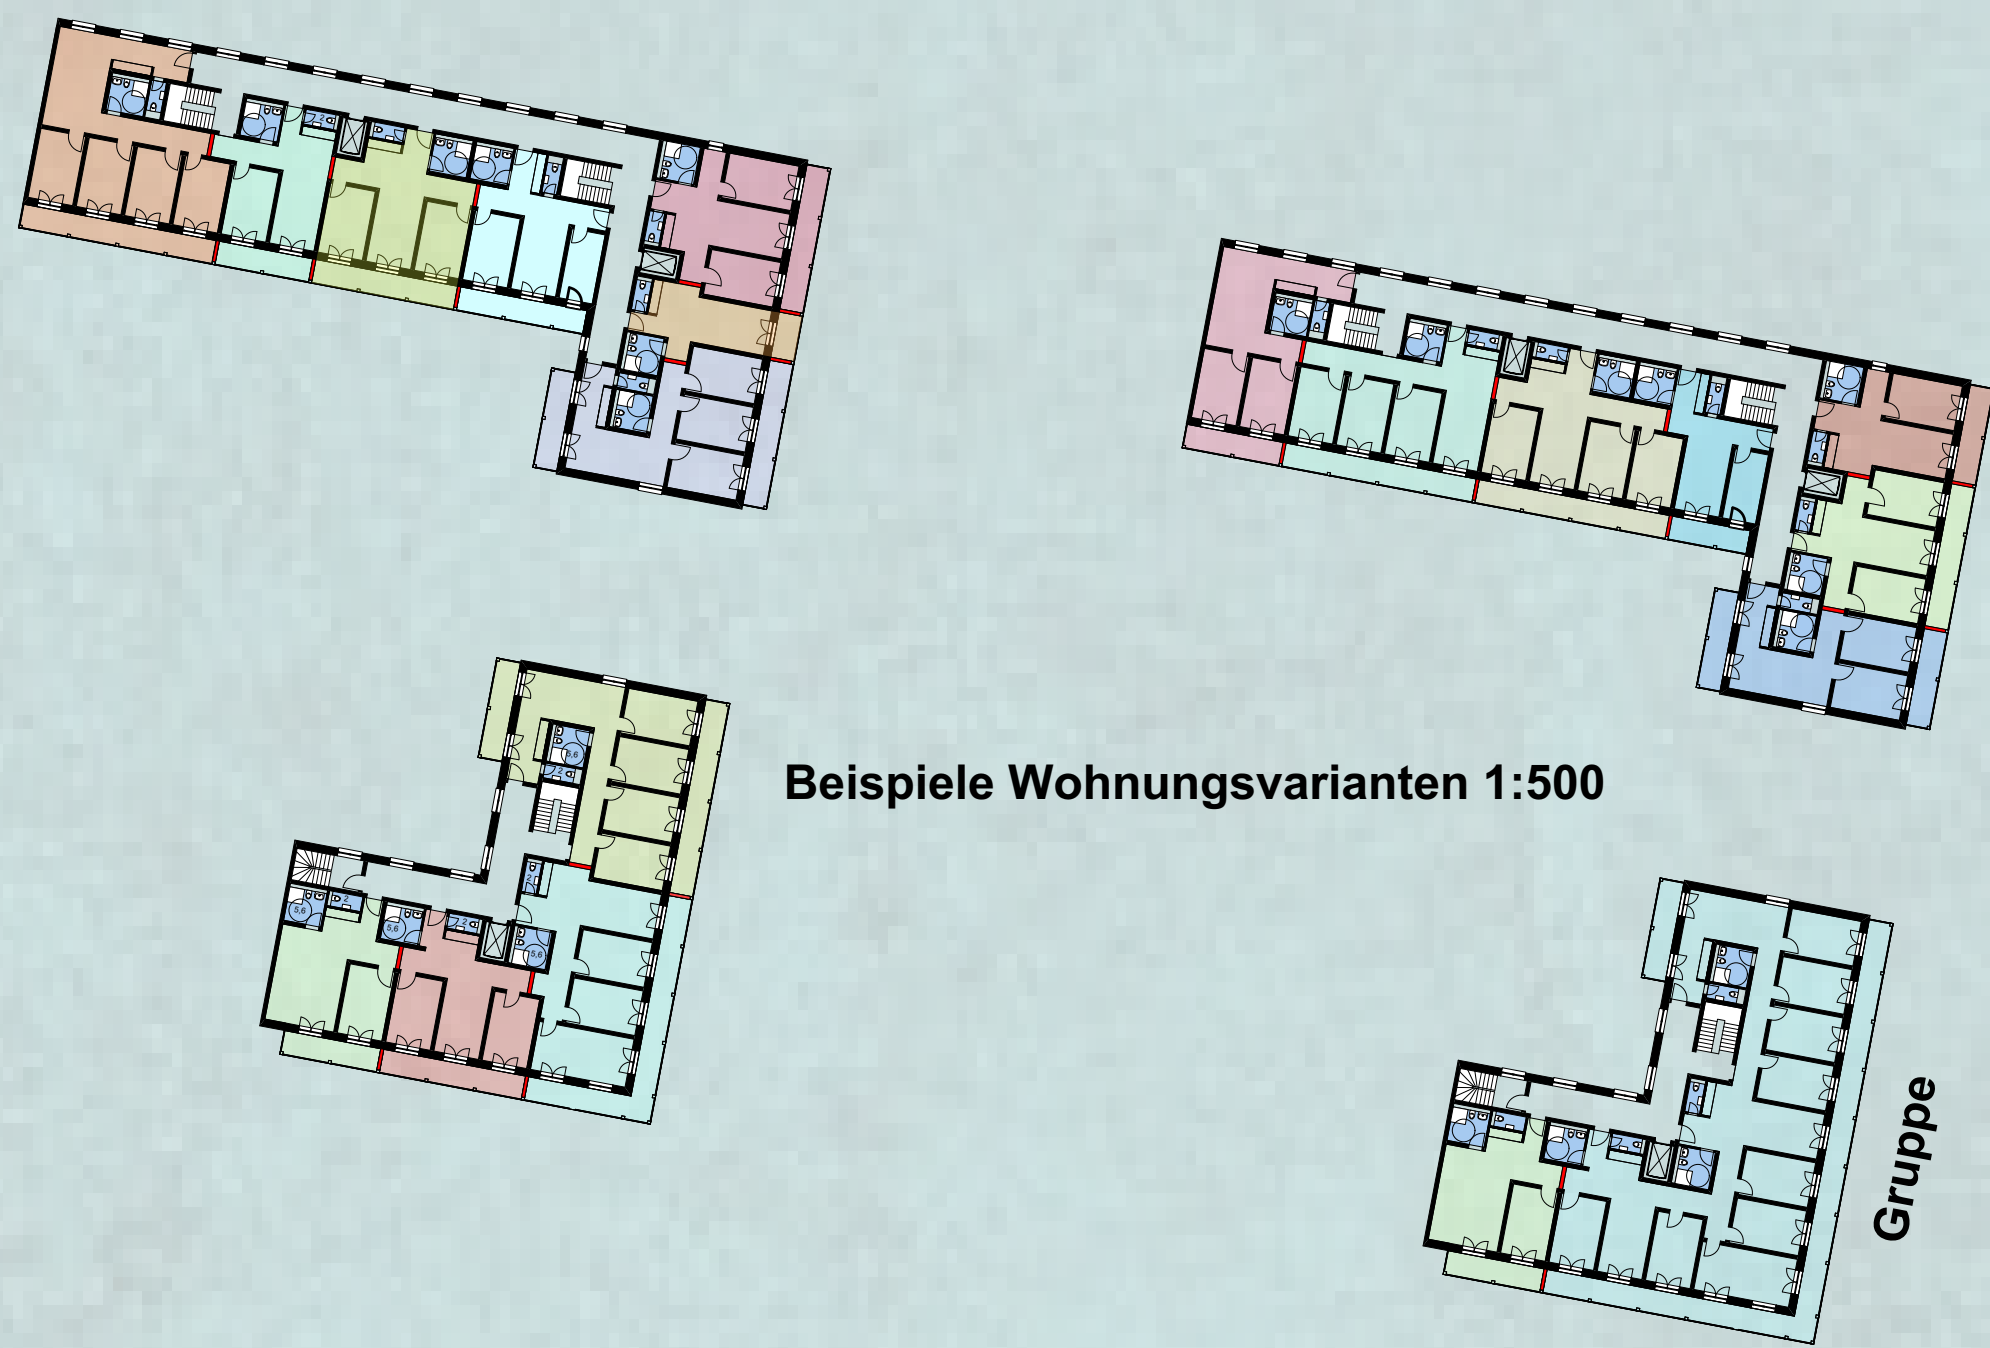

Beispiele Wohnungsvarianten 1:500

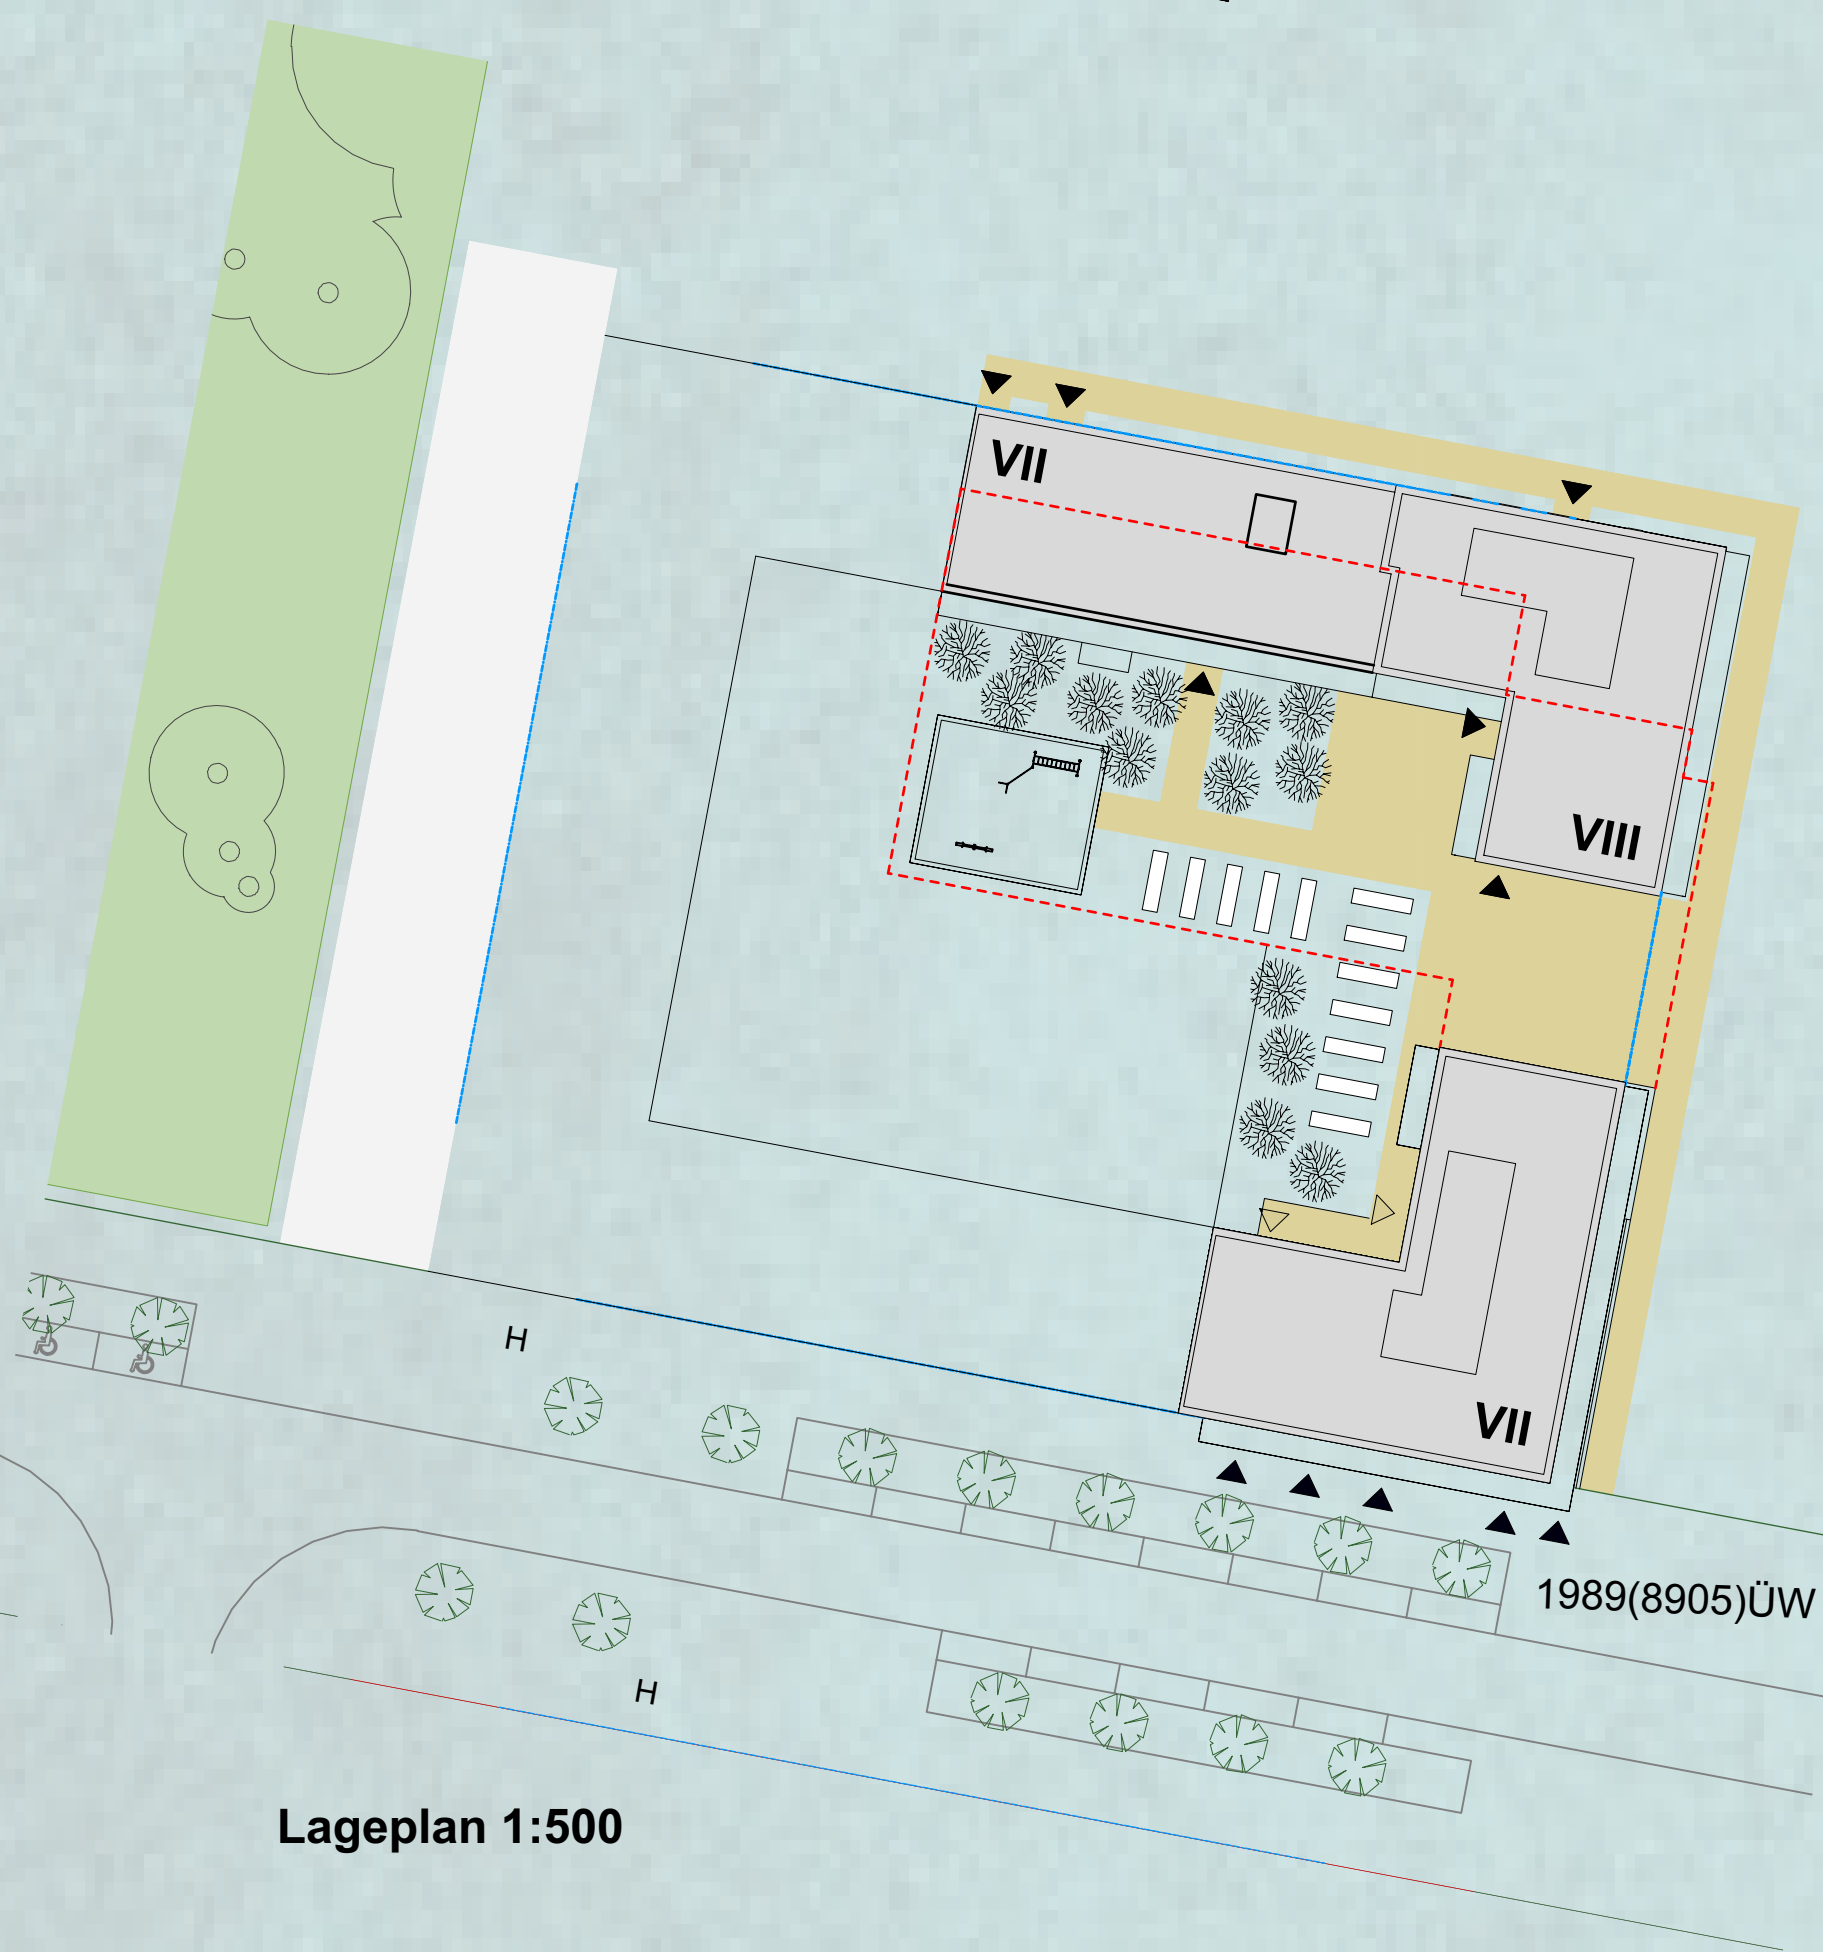

Lageplan 1:500




EG 1:500



Regelgrundriss 1:200



Hofansicht Süd 1:200

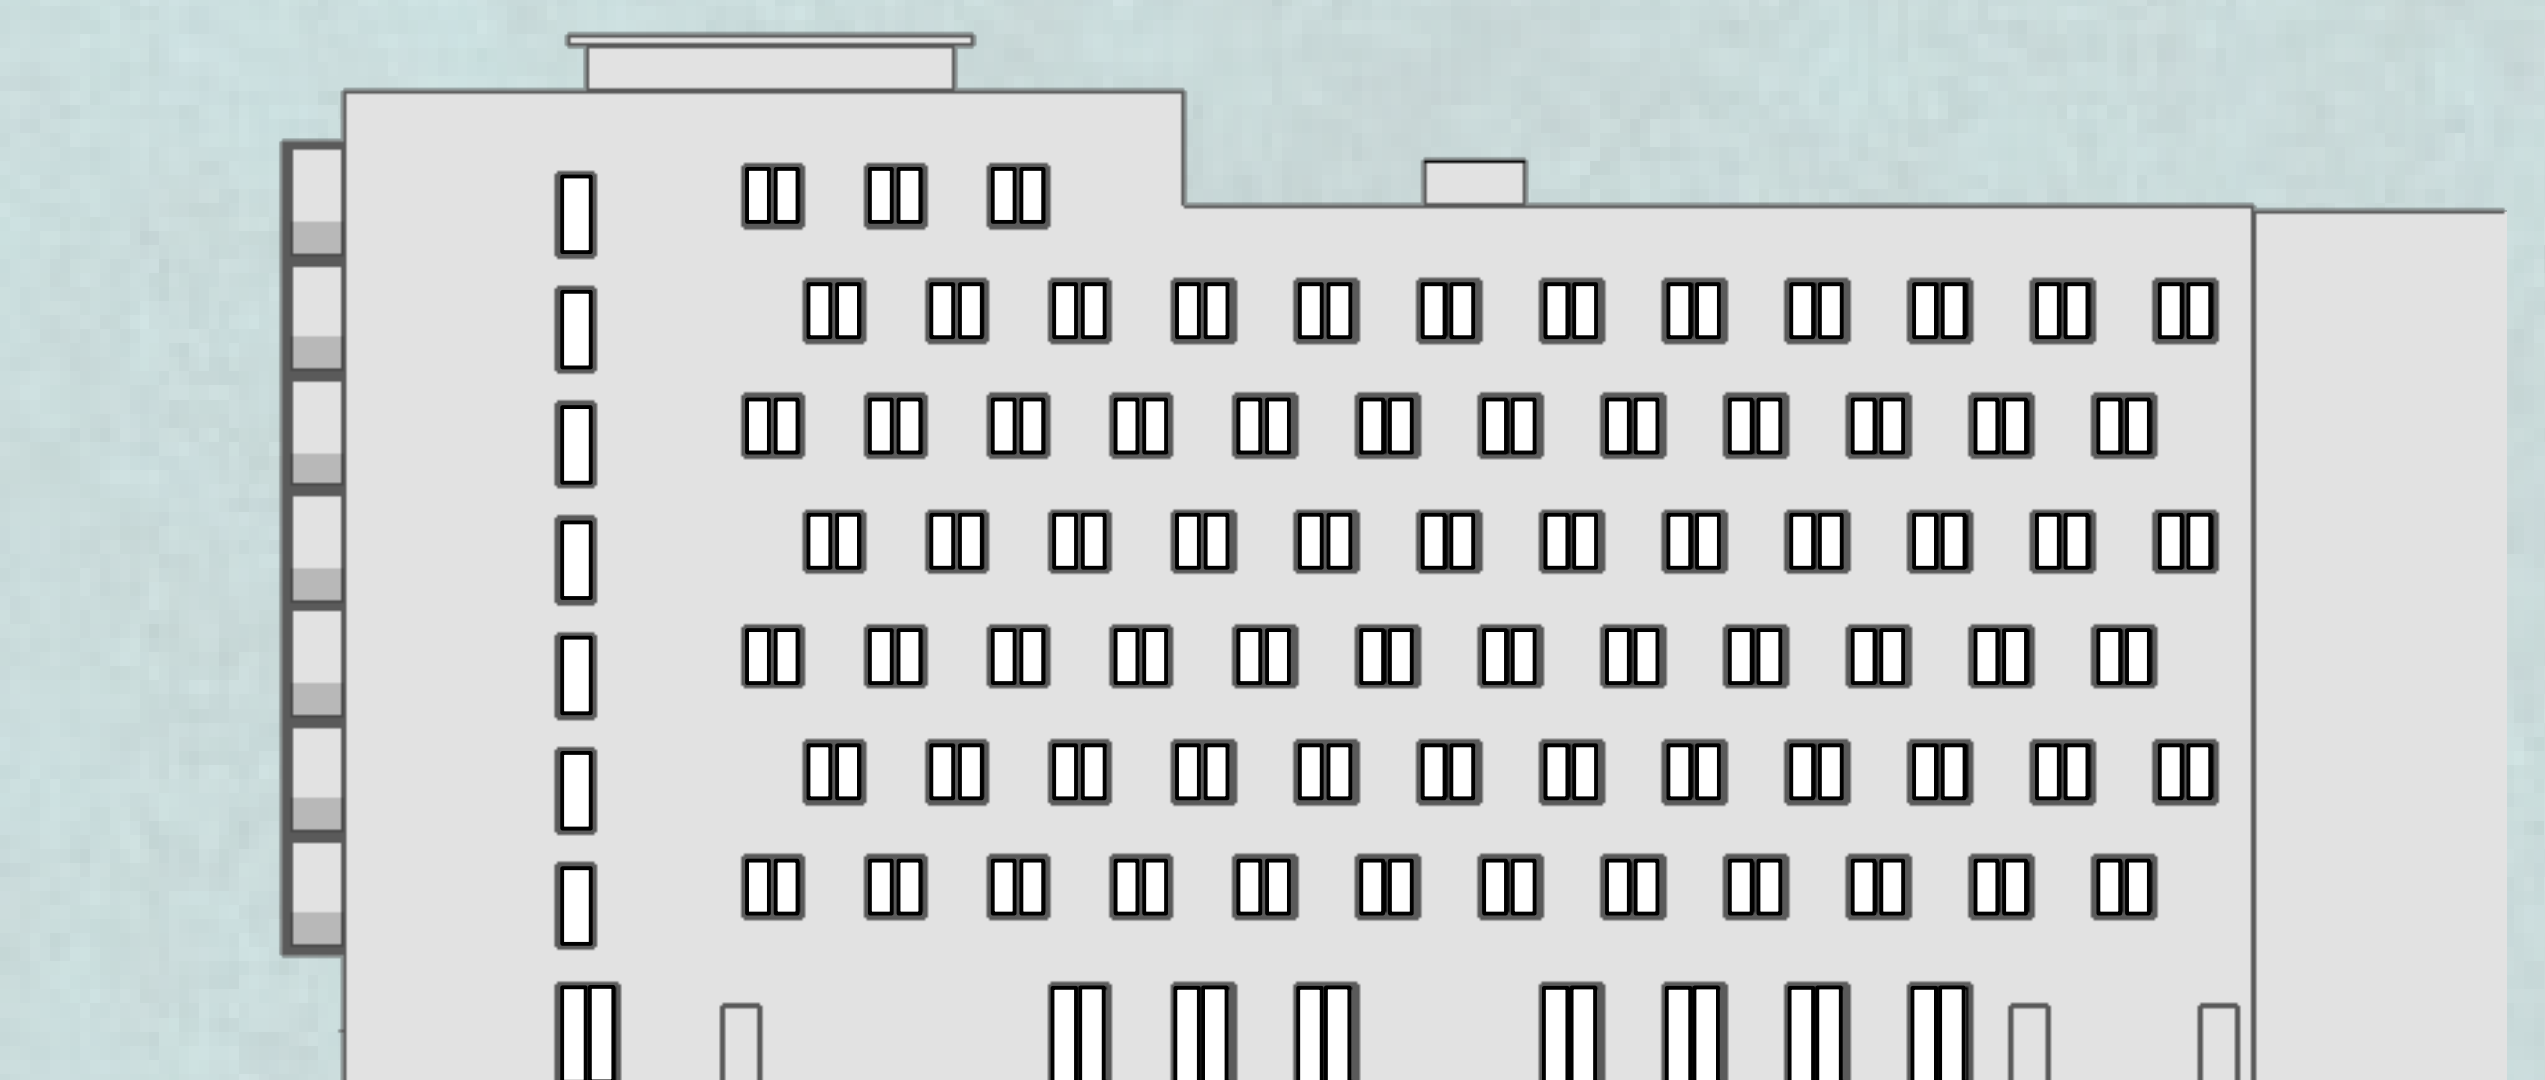

Ansicht Nord 1:200